



**Van der Padt
& Partners**

Architecten

Bebouwingsvoorstel voor herontwikkeling van **Basisschool Giessen Oudekerk**


Projectgegevens:

Projectnummer:	94-17	Schaal:	1:500 / 100
Tekeningnummer:	VO-01	Datum:	28-11-2017
Opdrachtgever:	OBS Oudkerkseweg 70 3381 KR Giessenburg	Gewijzigd:	16-03-2018 02-10-2019 24-10-2019 11-11-2019 06-01-2020 21-01-2020 26-02-2020






Model 3

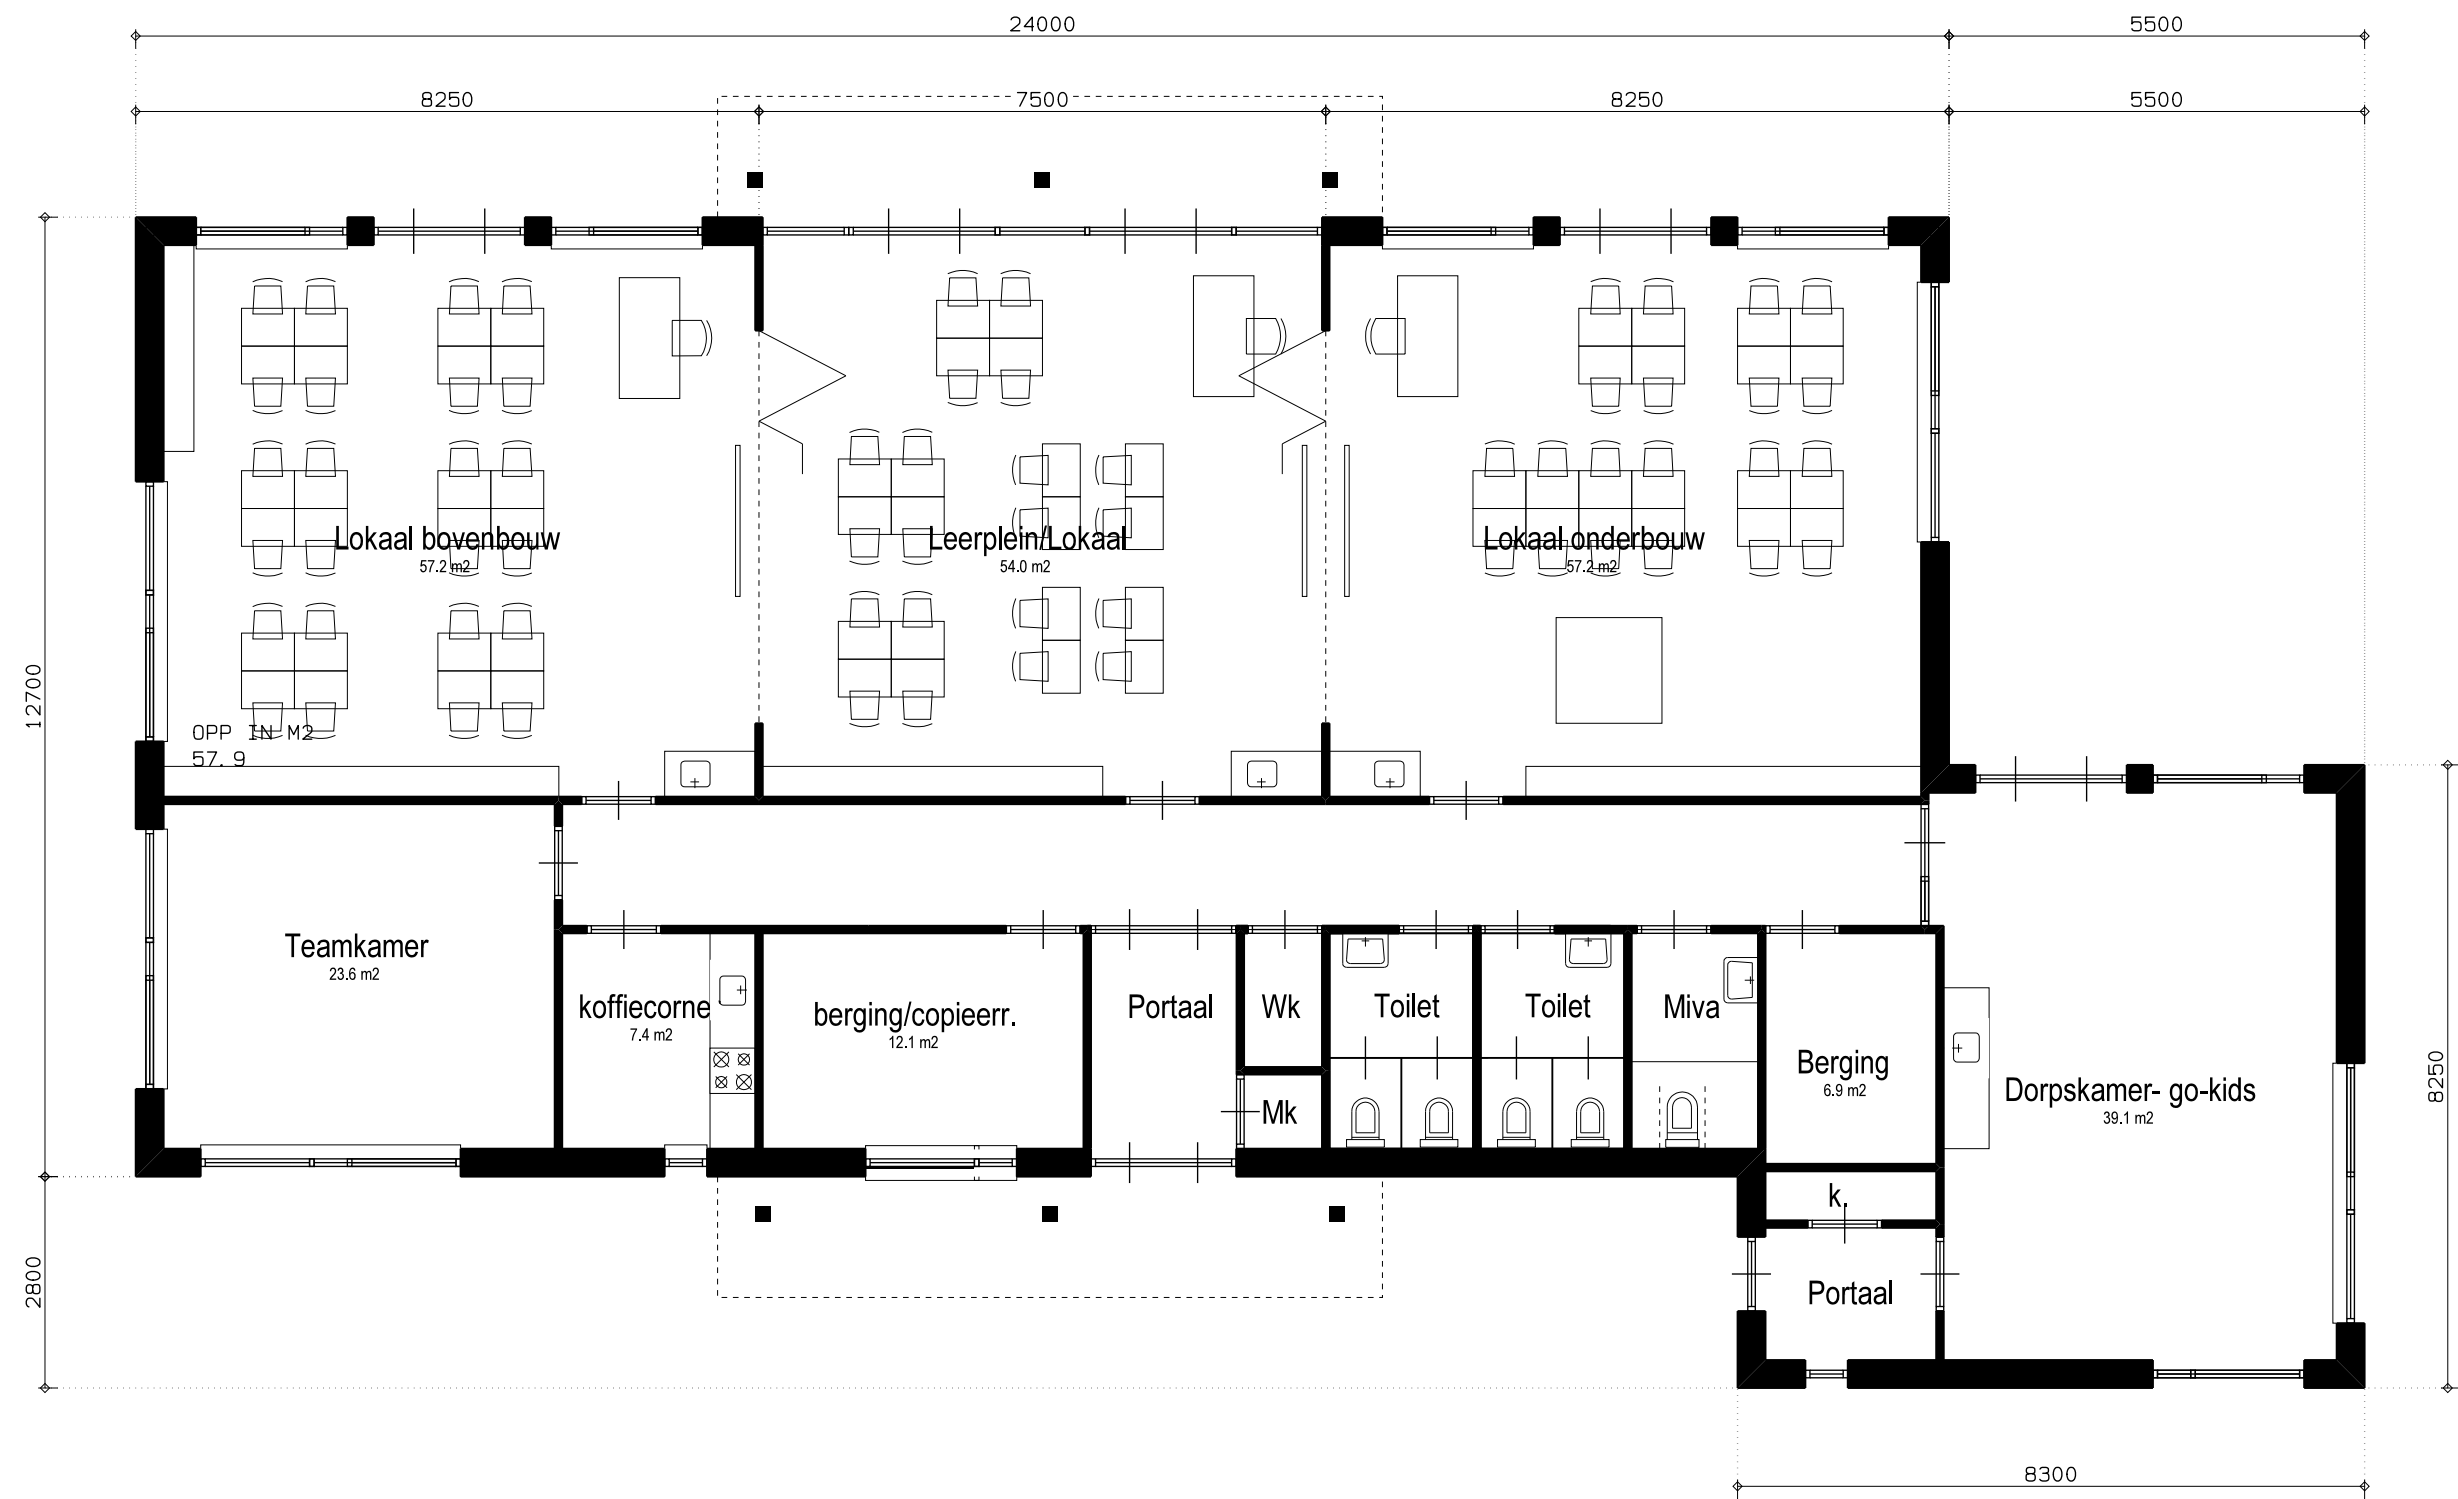


Model 3

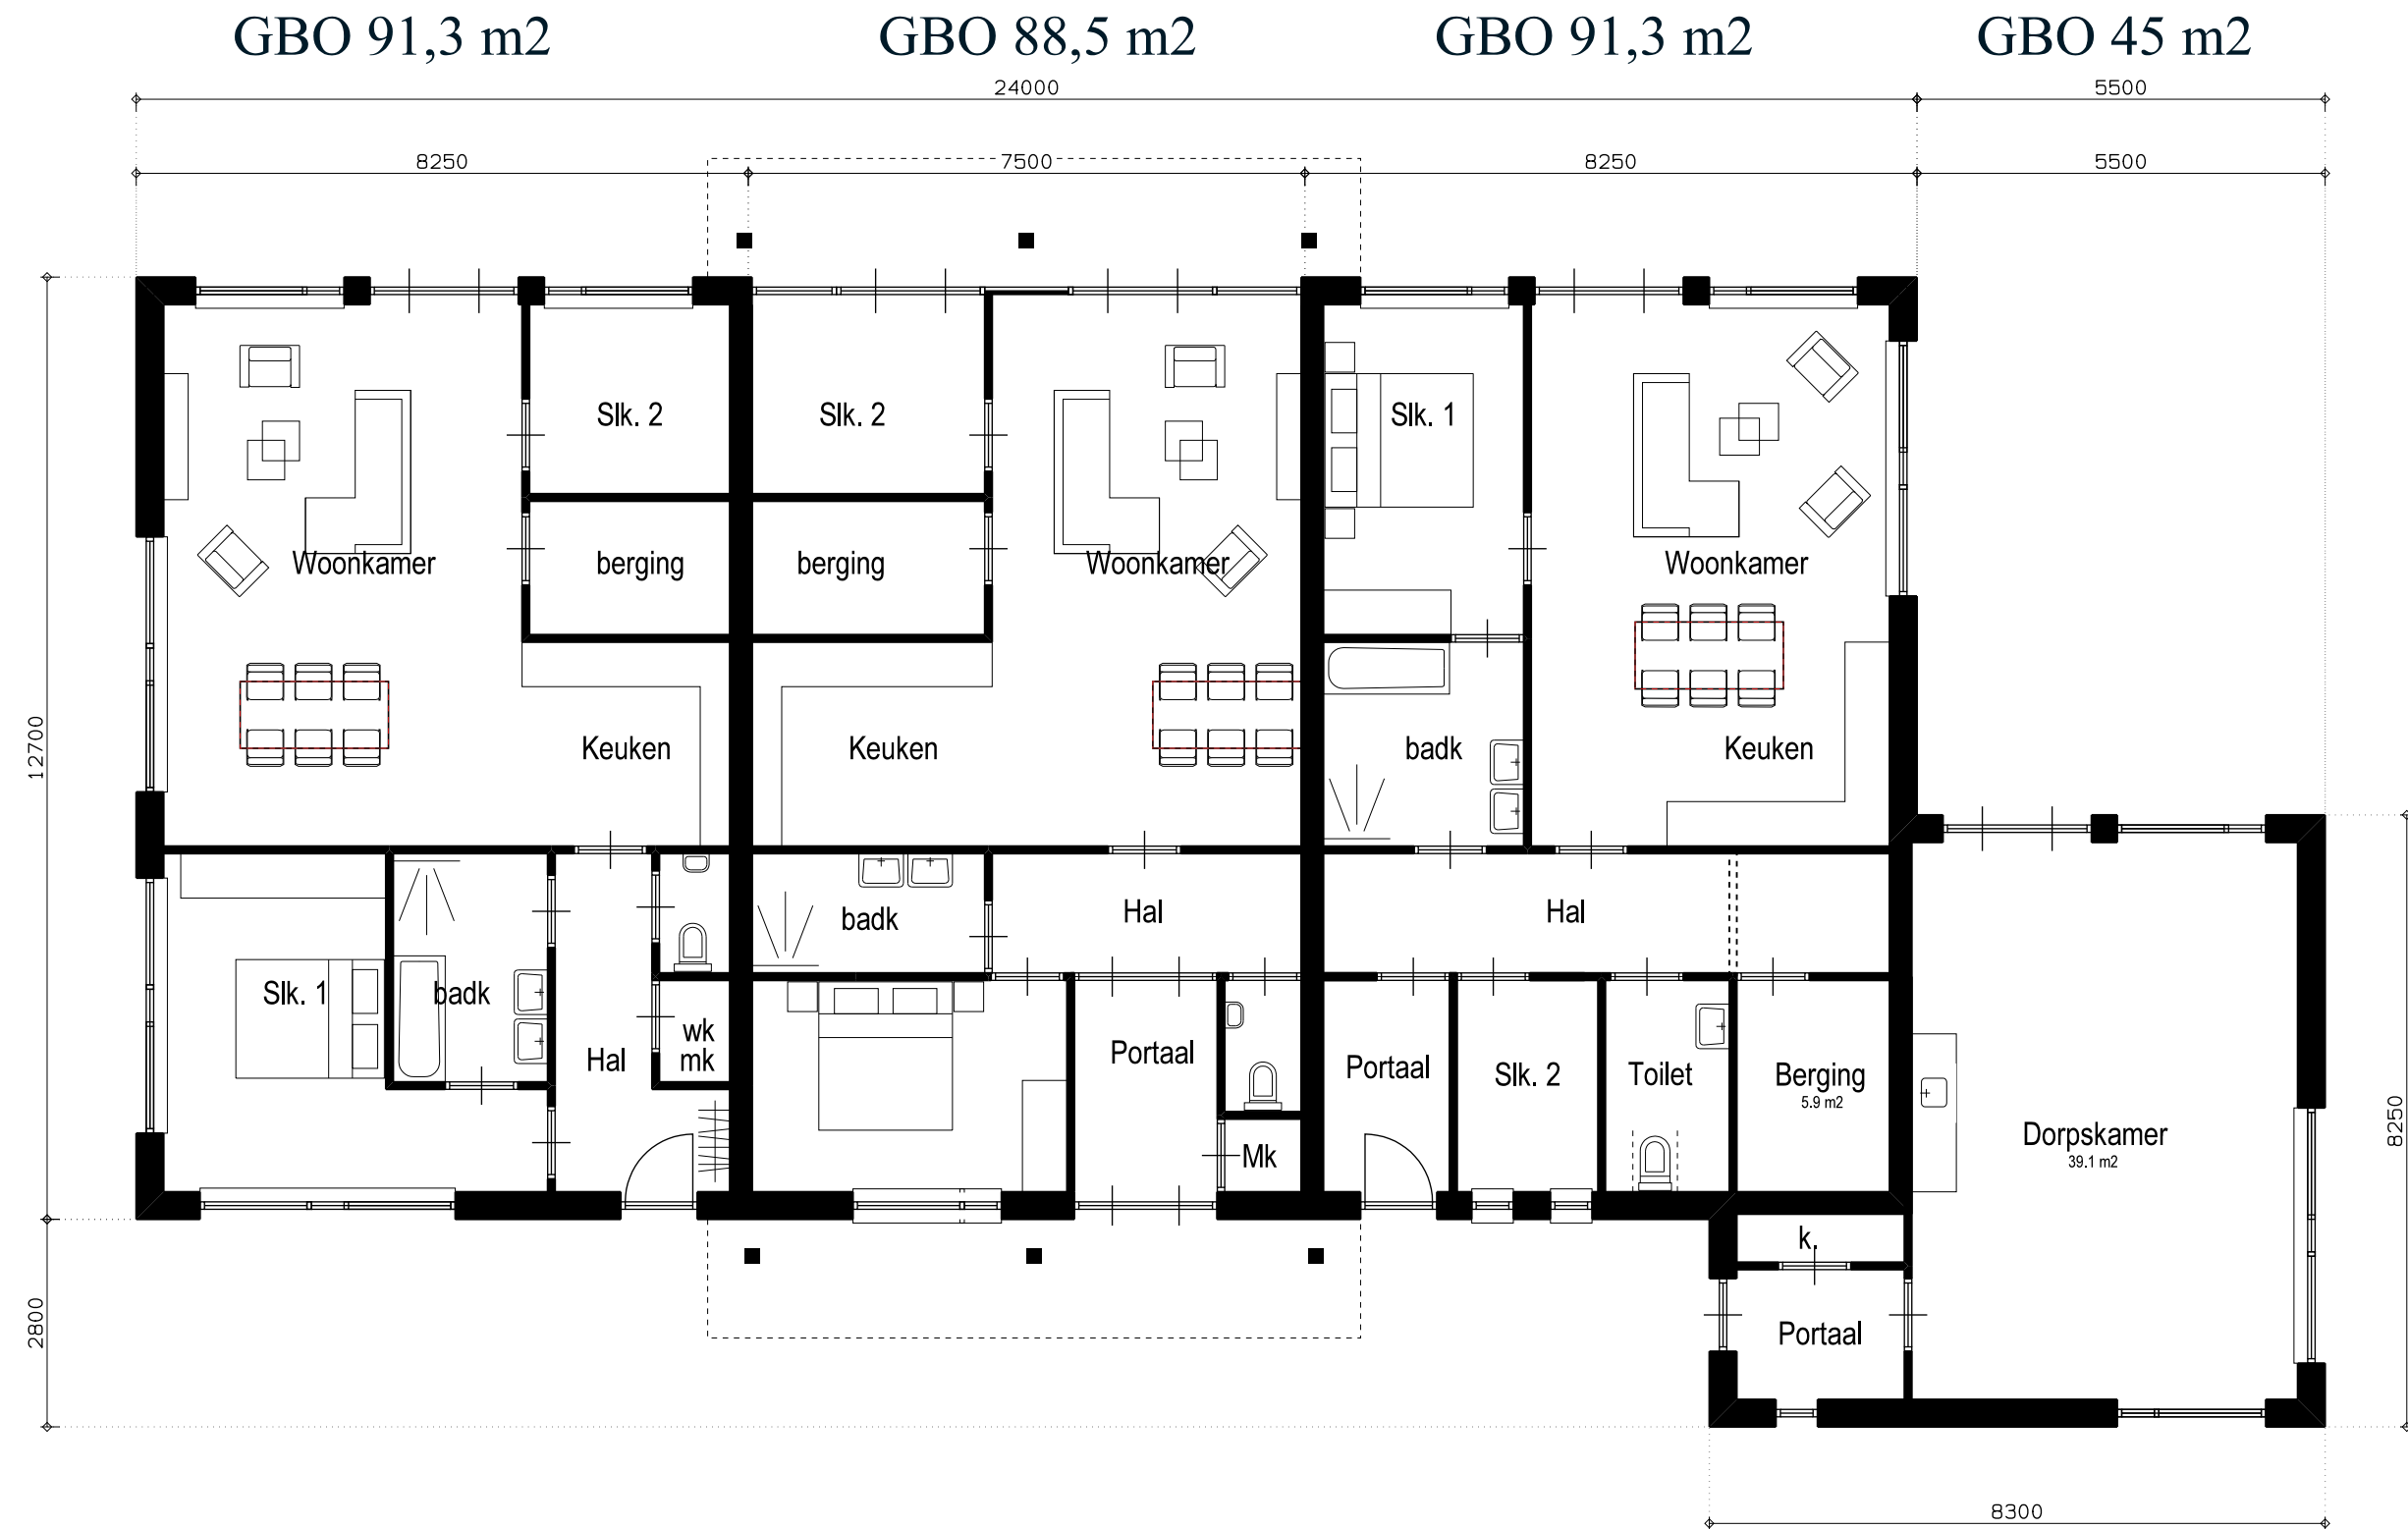

3 grond gebonden woningen
Plattegrond 1
schaal 1:100

Model 3

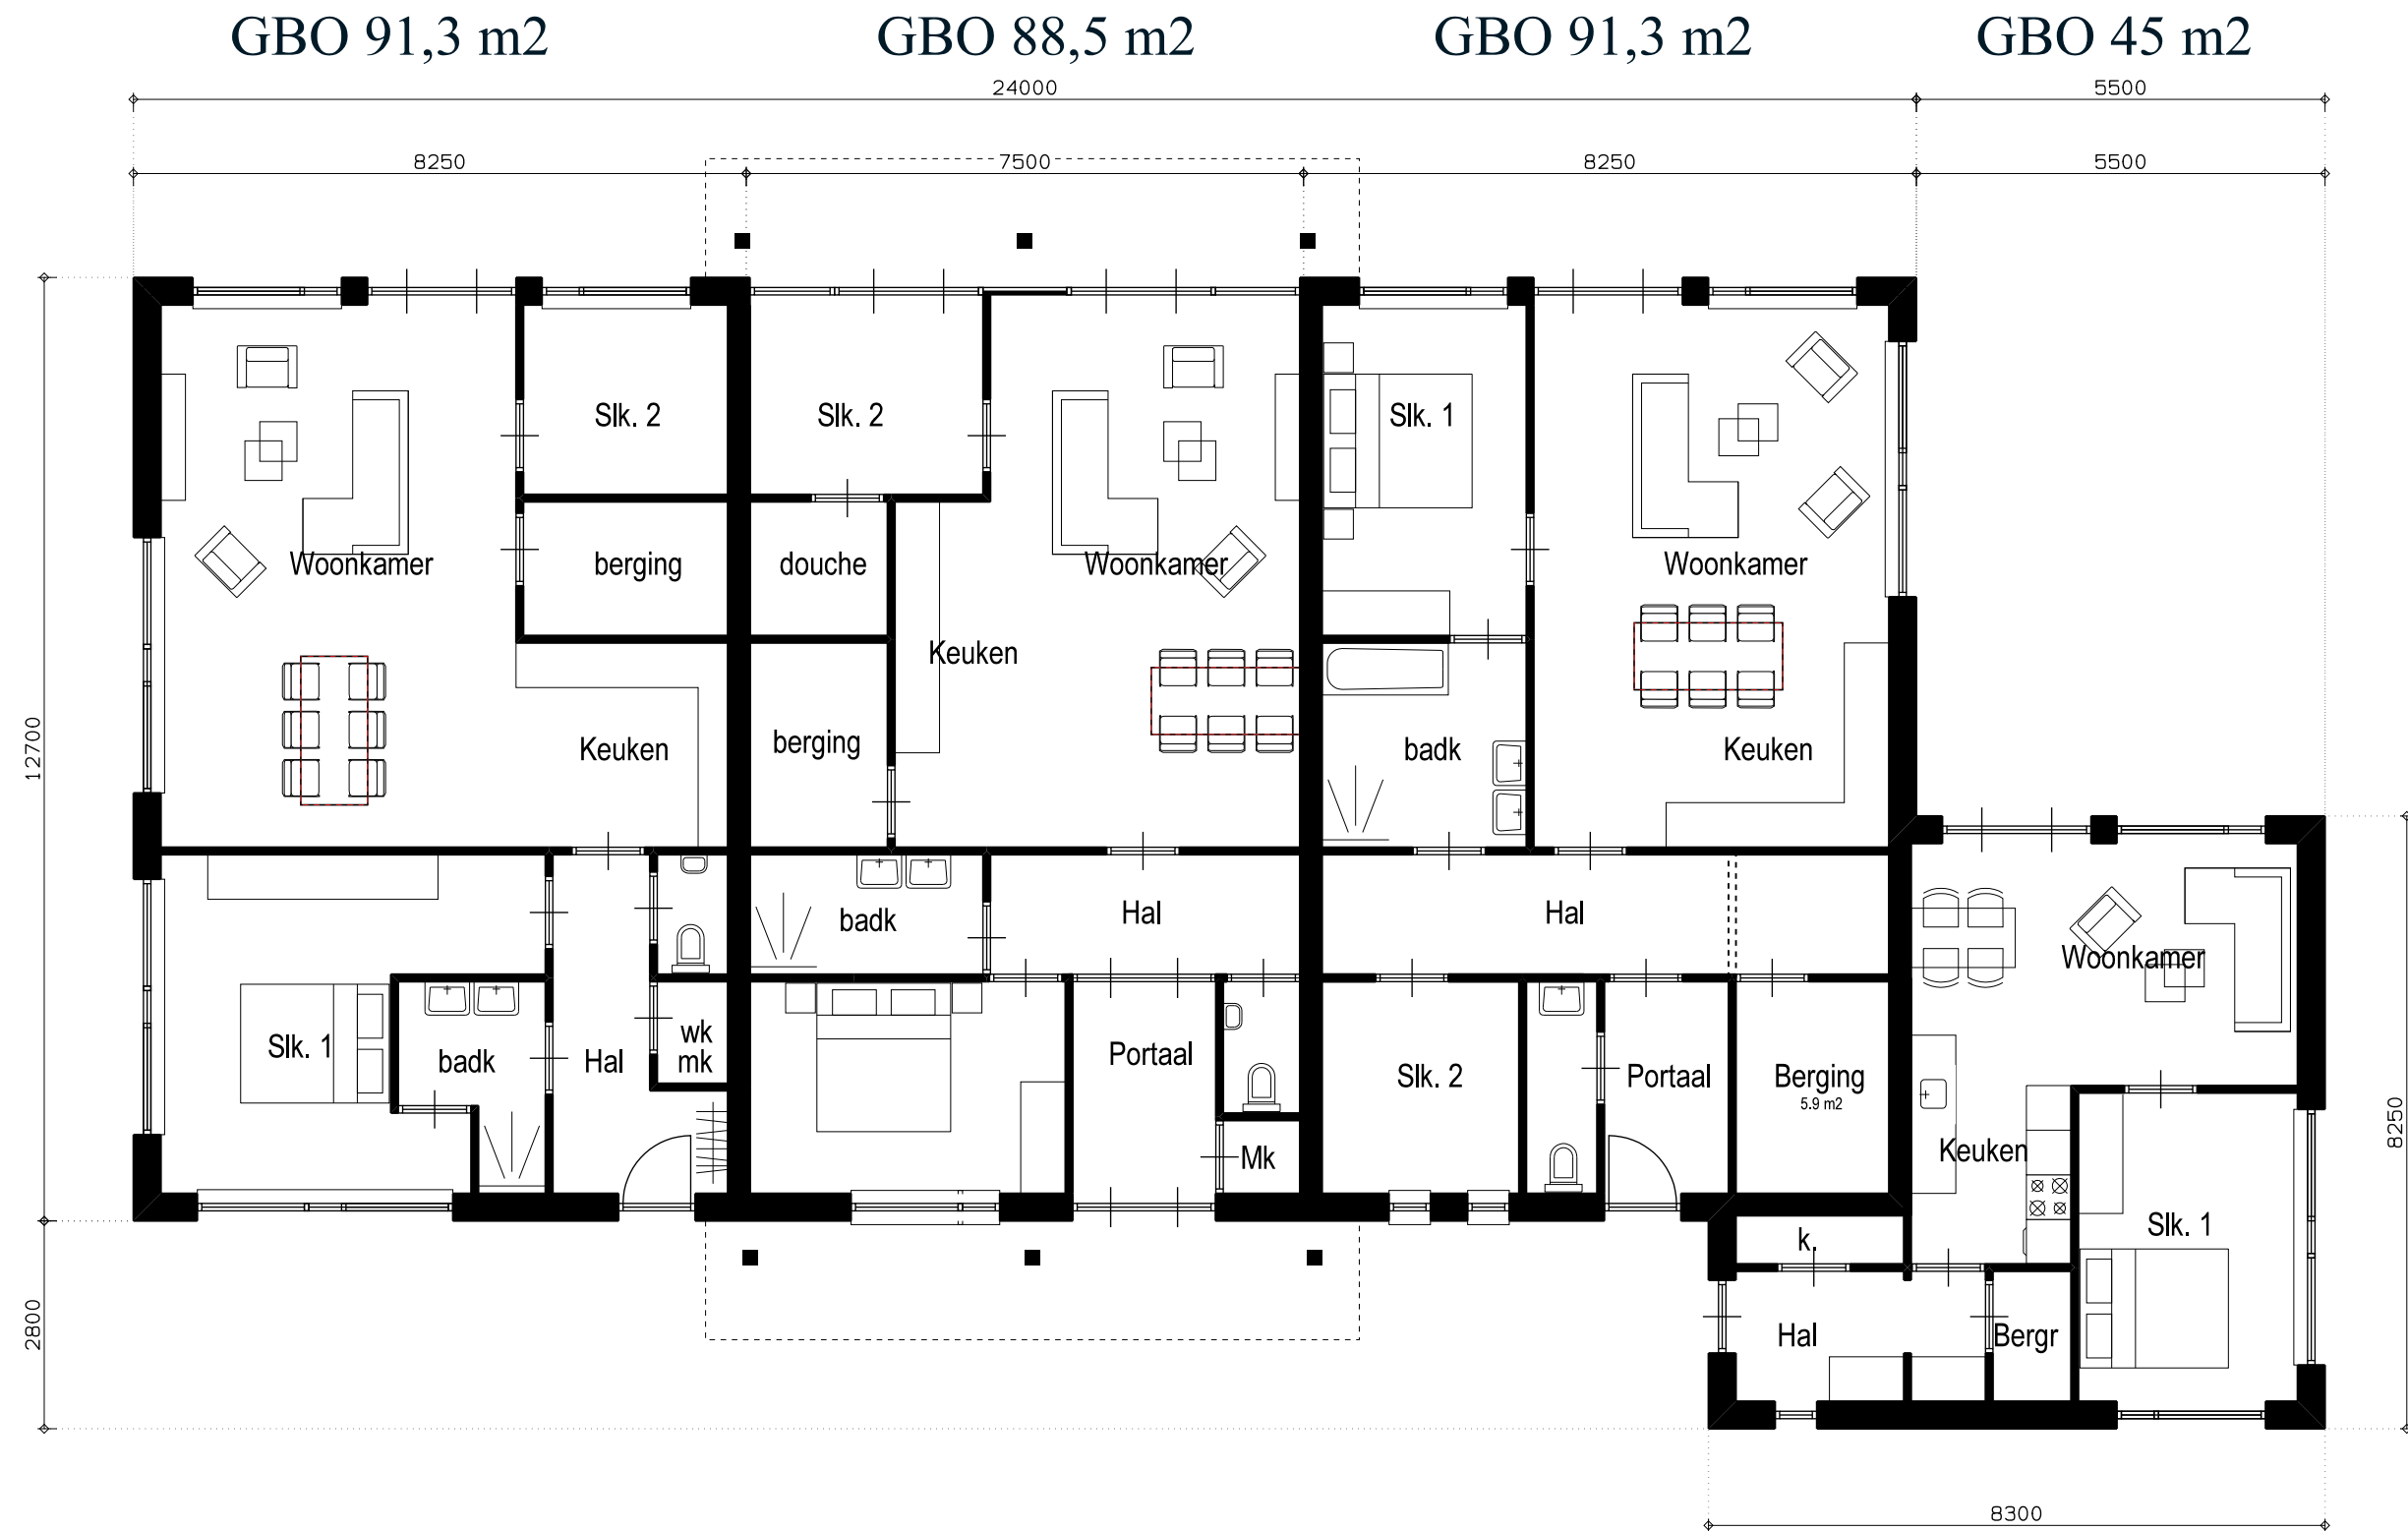

4 grond gebonden woningen
Plattegrond 2
 schaal 1:100



Van der Padt & Partners
Architecten

Bovenkerkseweg 96 **T** 0184 651 845
3381 KC Giessenburg **E** info@padtenpartners.nl

www.padtenpartners.nl