


Gevels

(1:100)


Vooraanzicht (1:100)

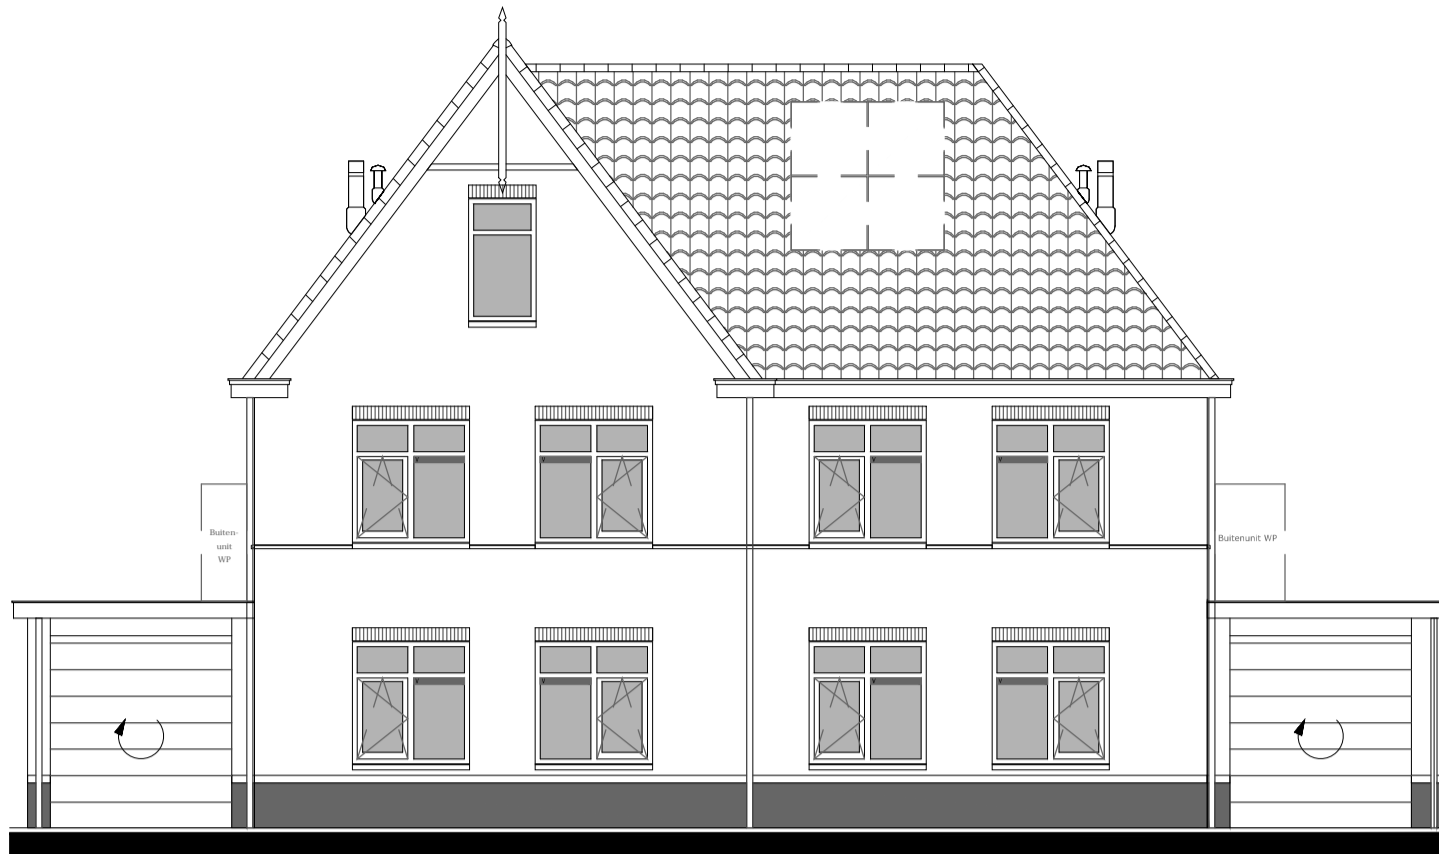

Getekend: BNR. 301


Getekend: BNR. 302

Zijaanzicht (1:100)

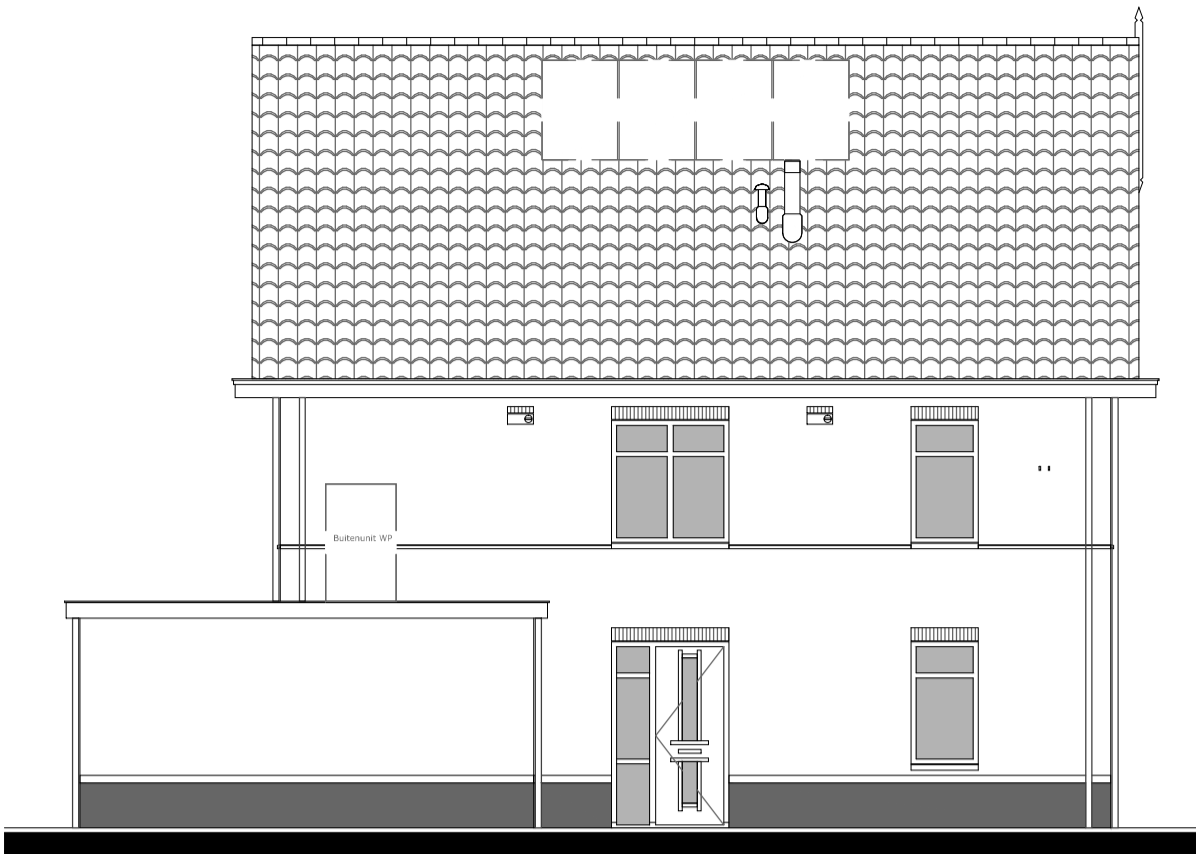

Getekend: BNR. 301

Achteraanzicht (1:100)

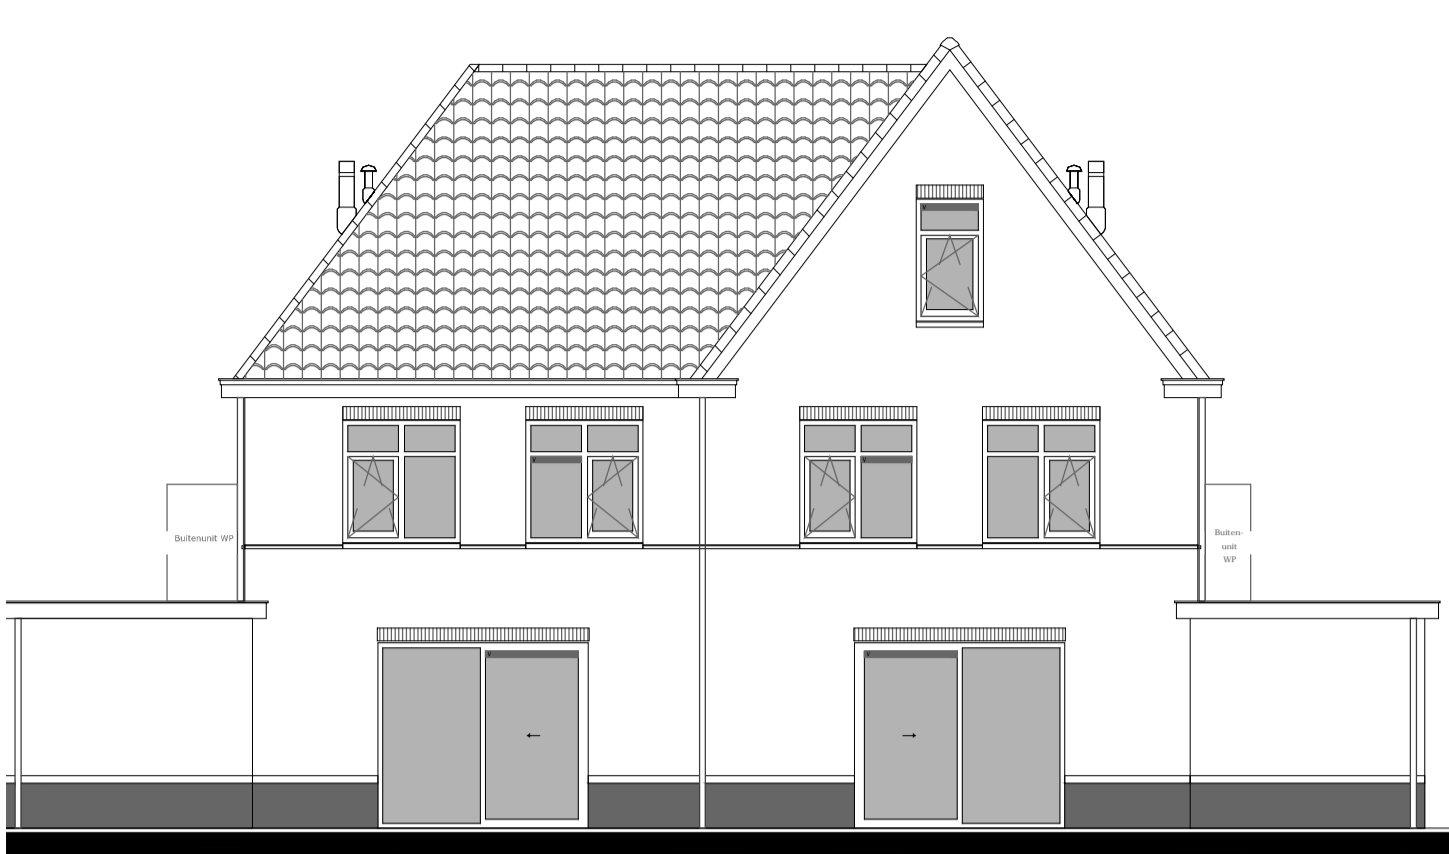


Getekend: BNR. 302

Getekend: BNR. 301


Doorsnede

(1:100)

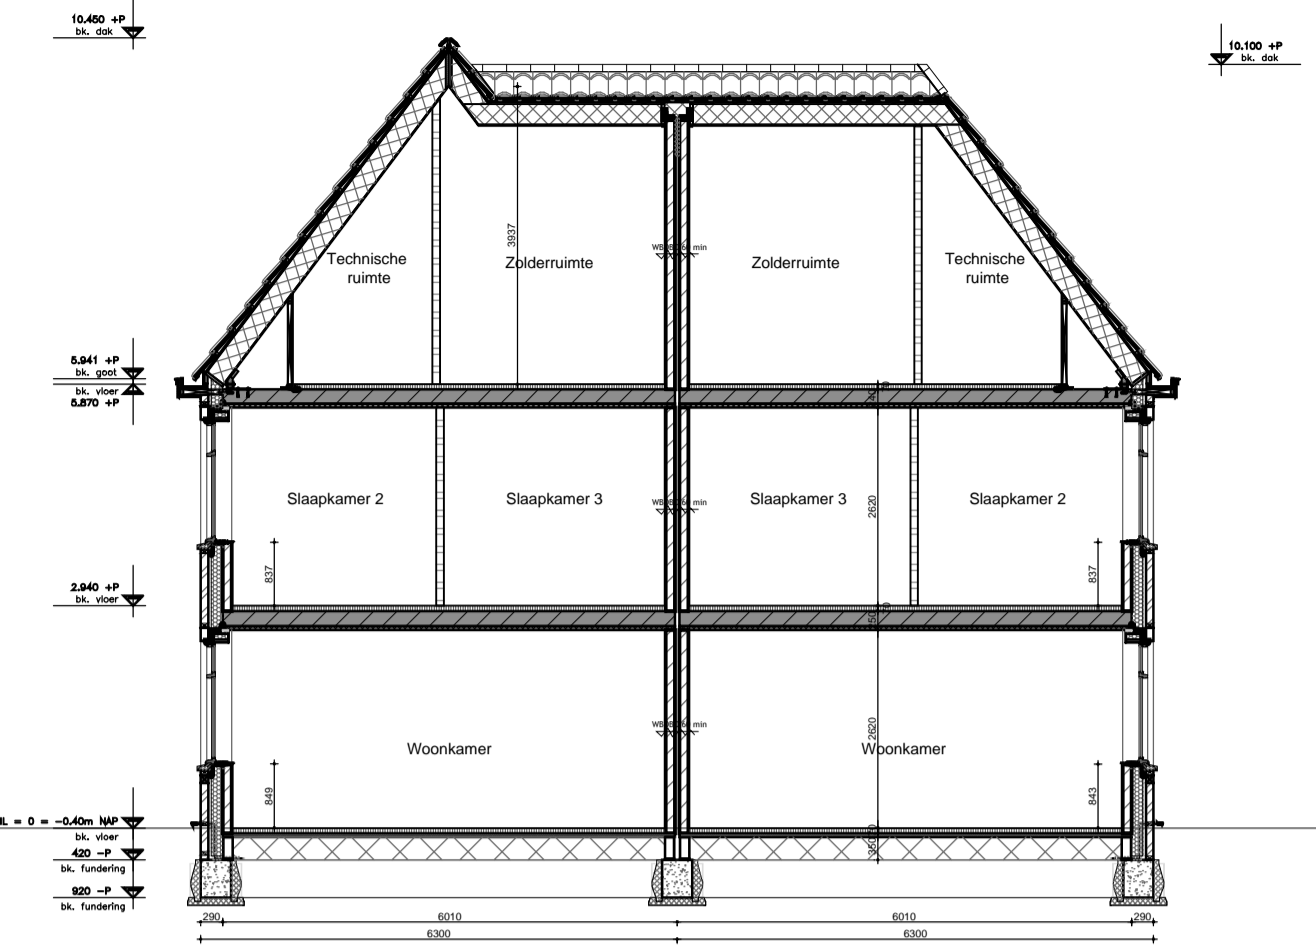

Begane grond

(1:50)

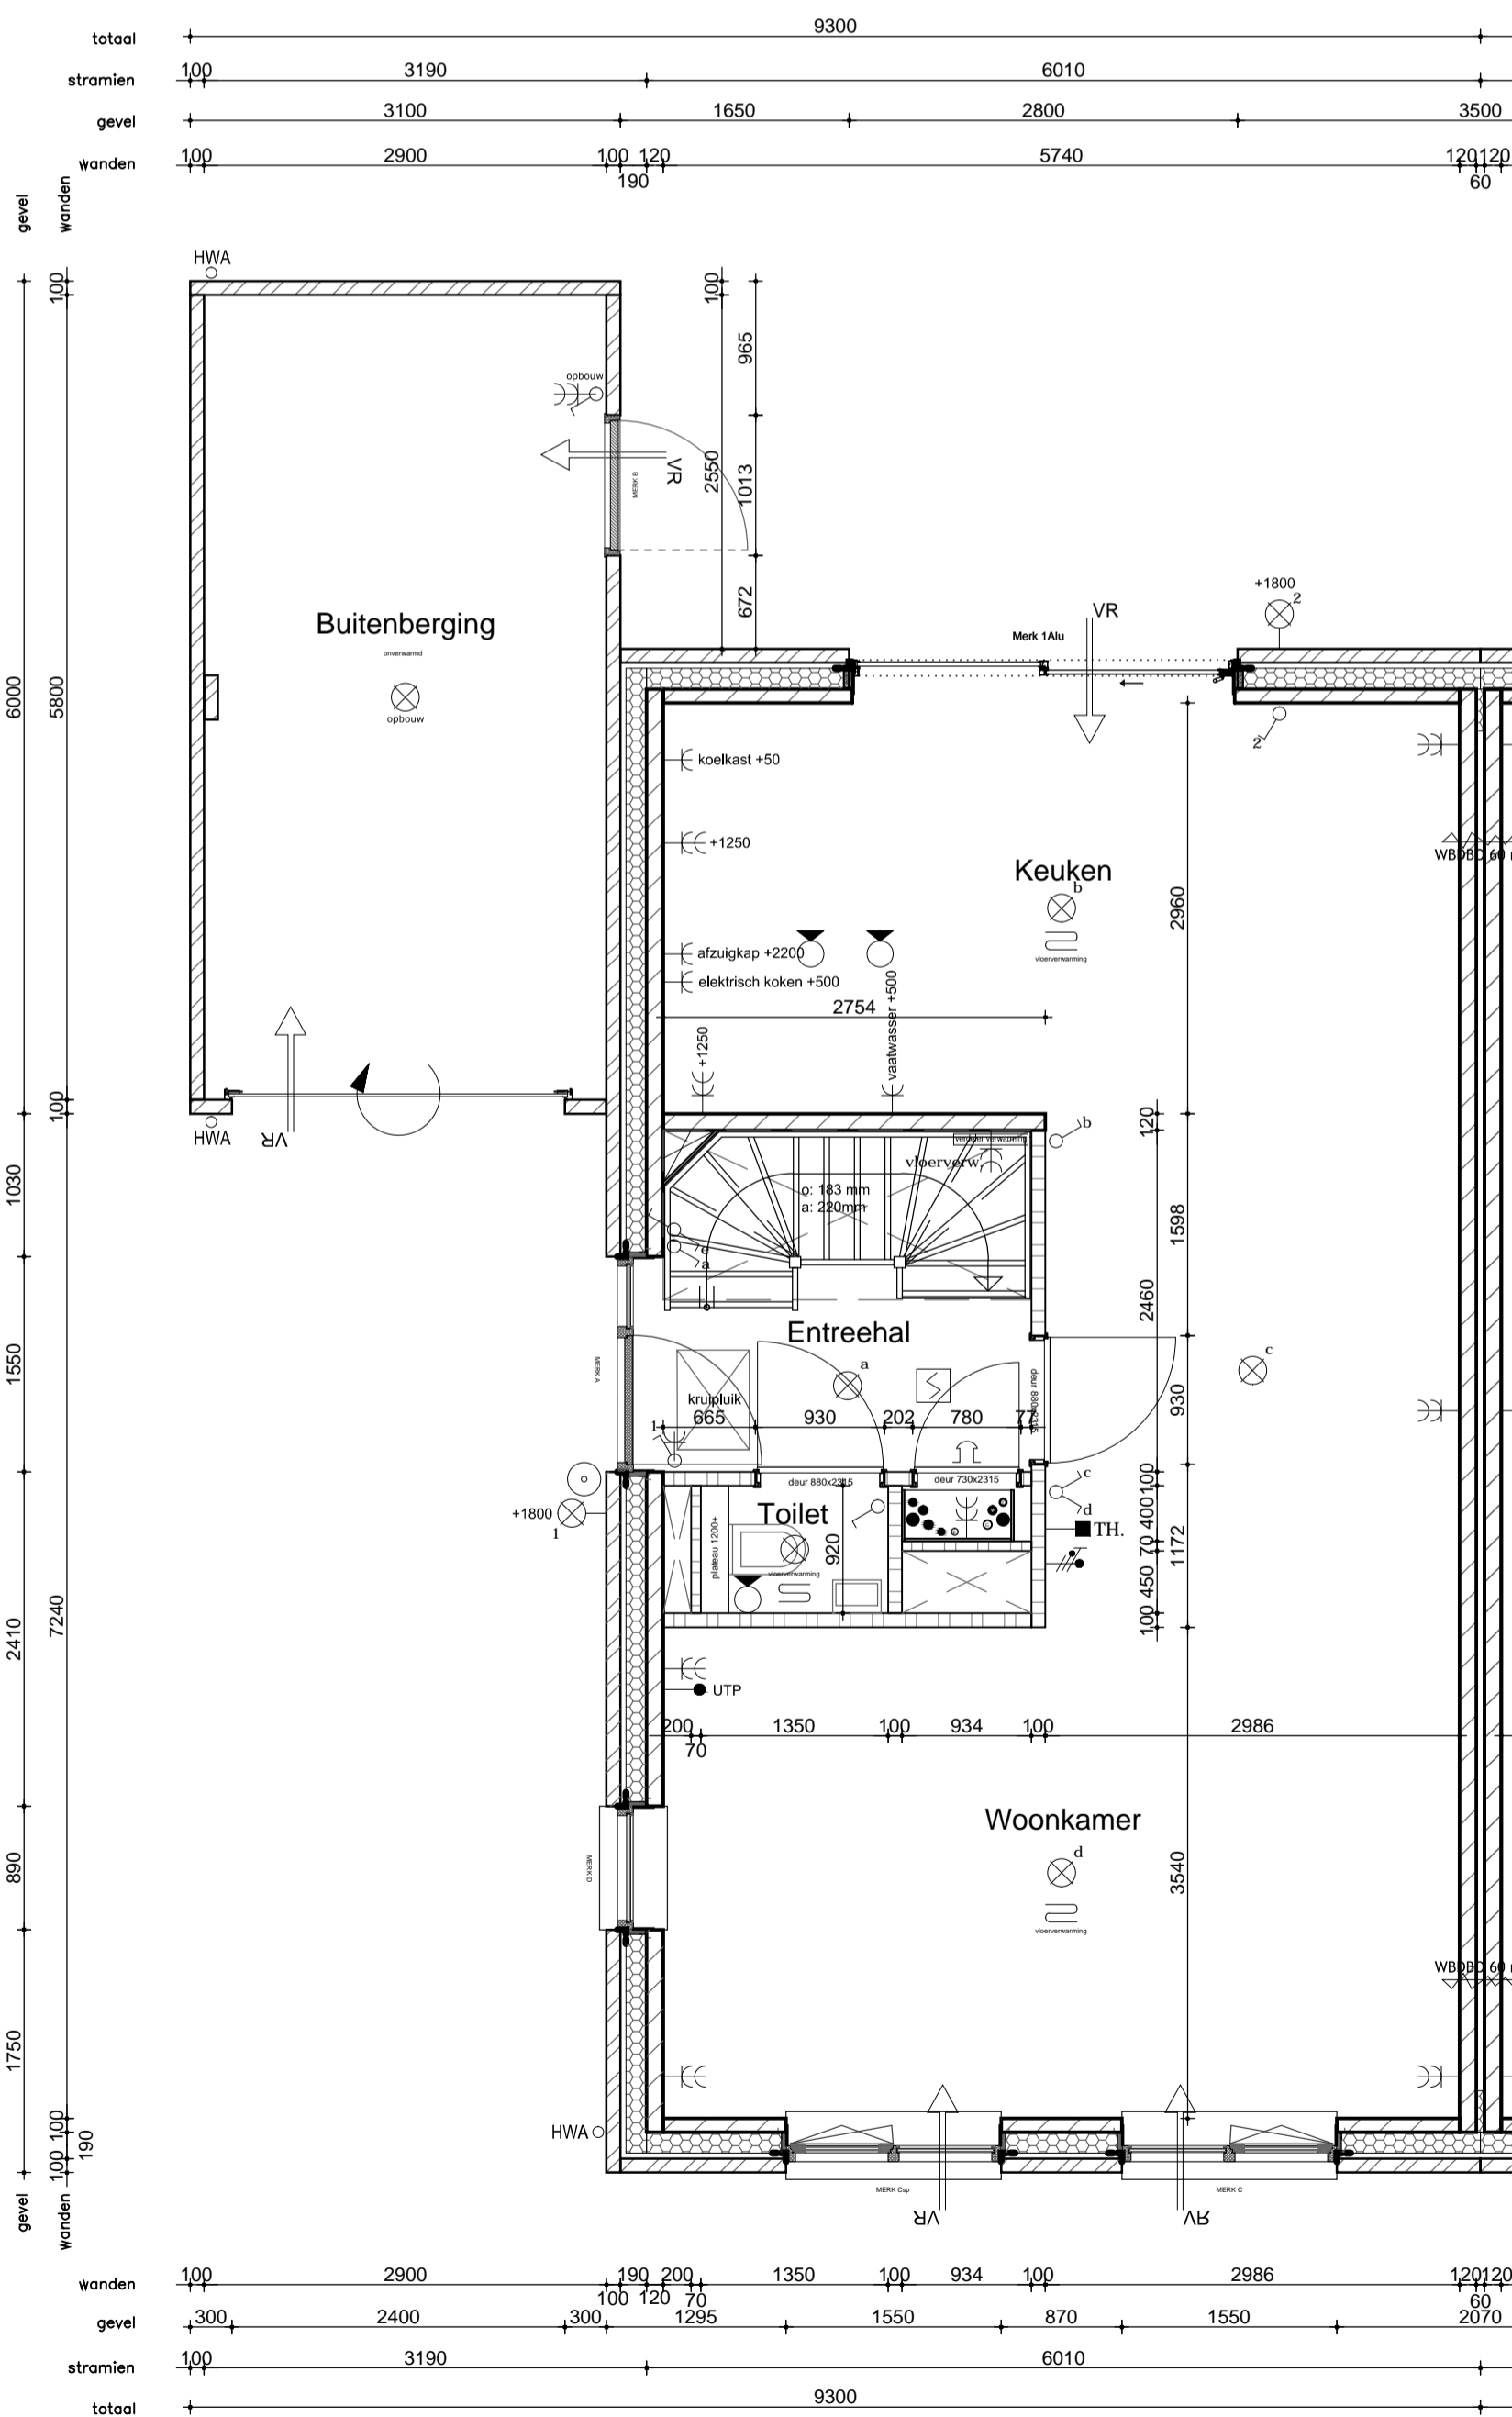


Schaallat (in meters)




Eerste verdieping

(1:50)

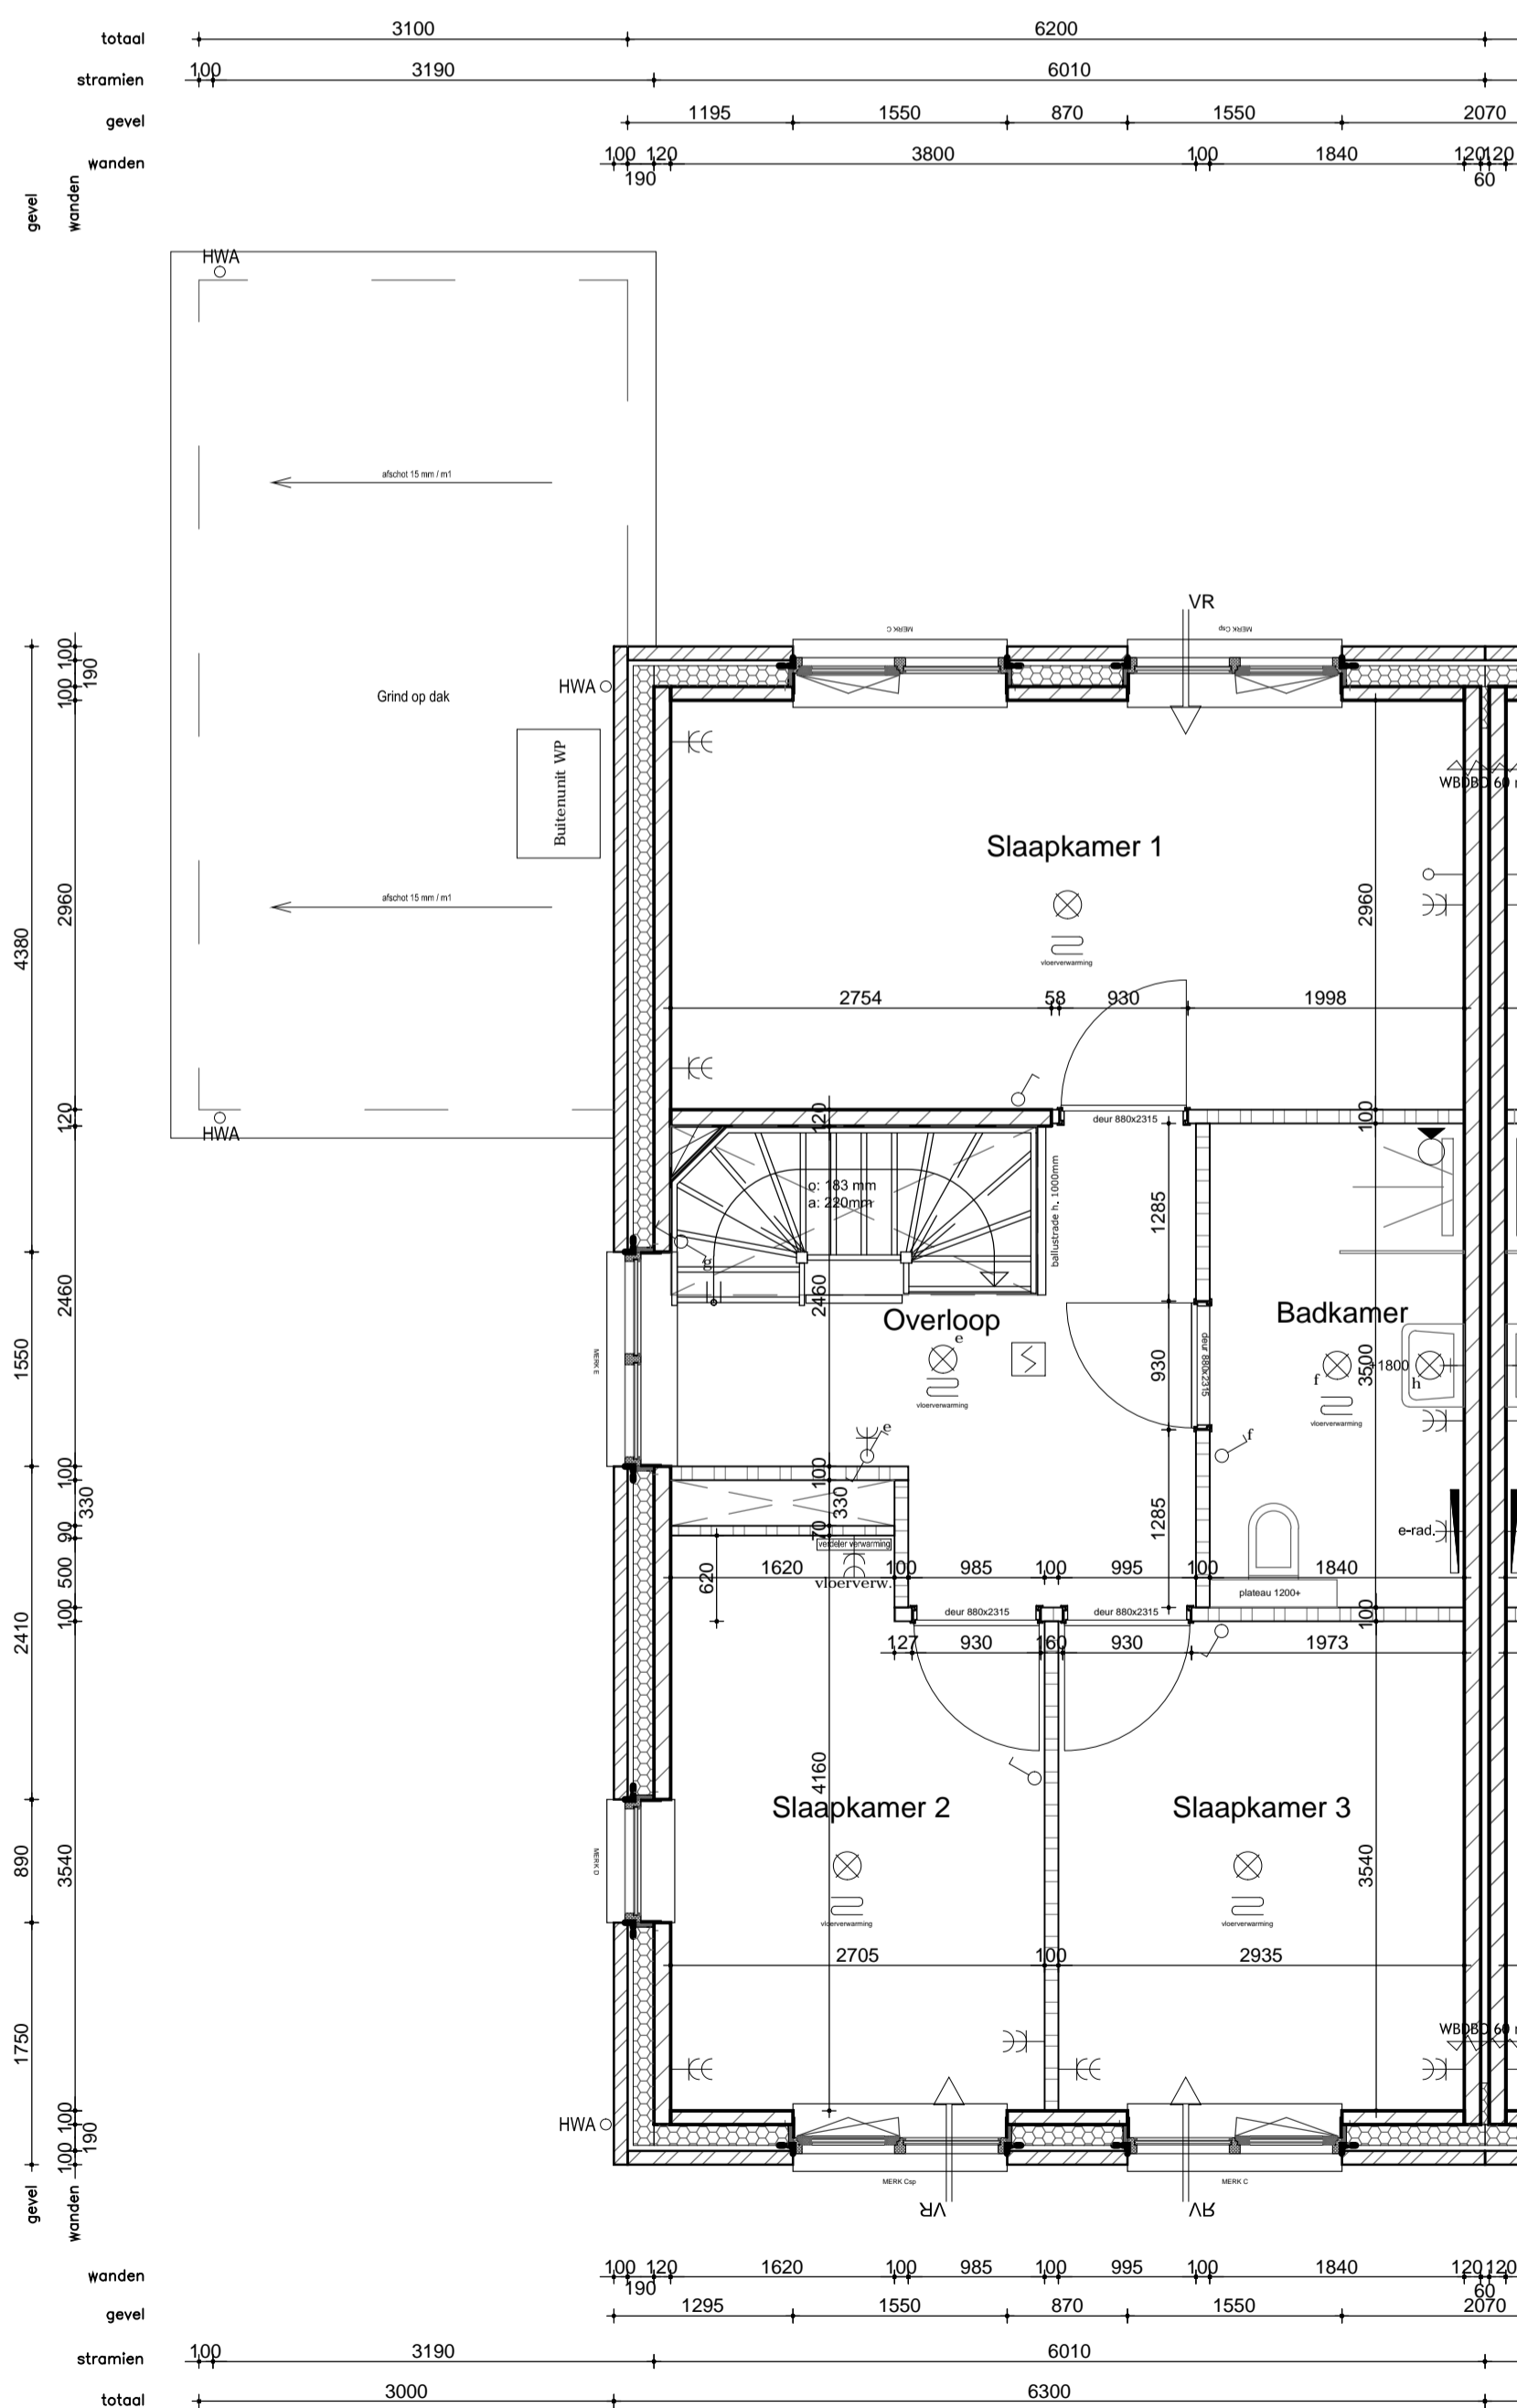

Tweede verdieping

(1:50)

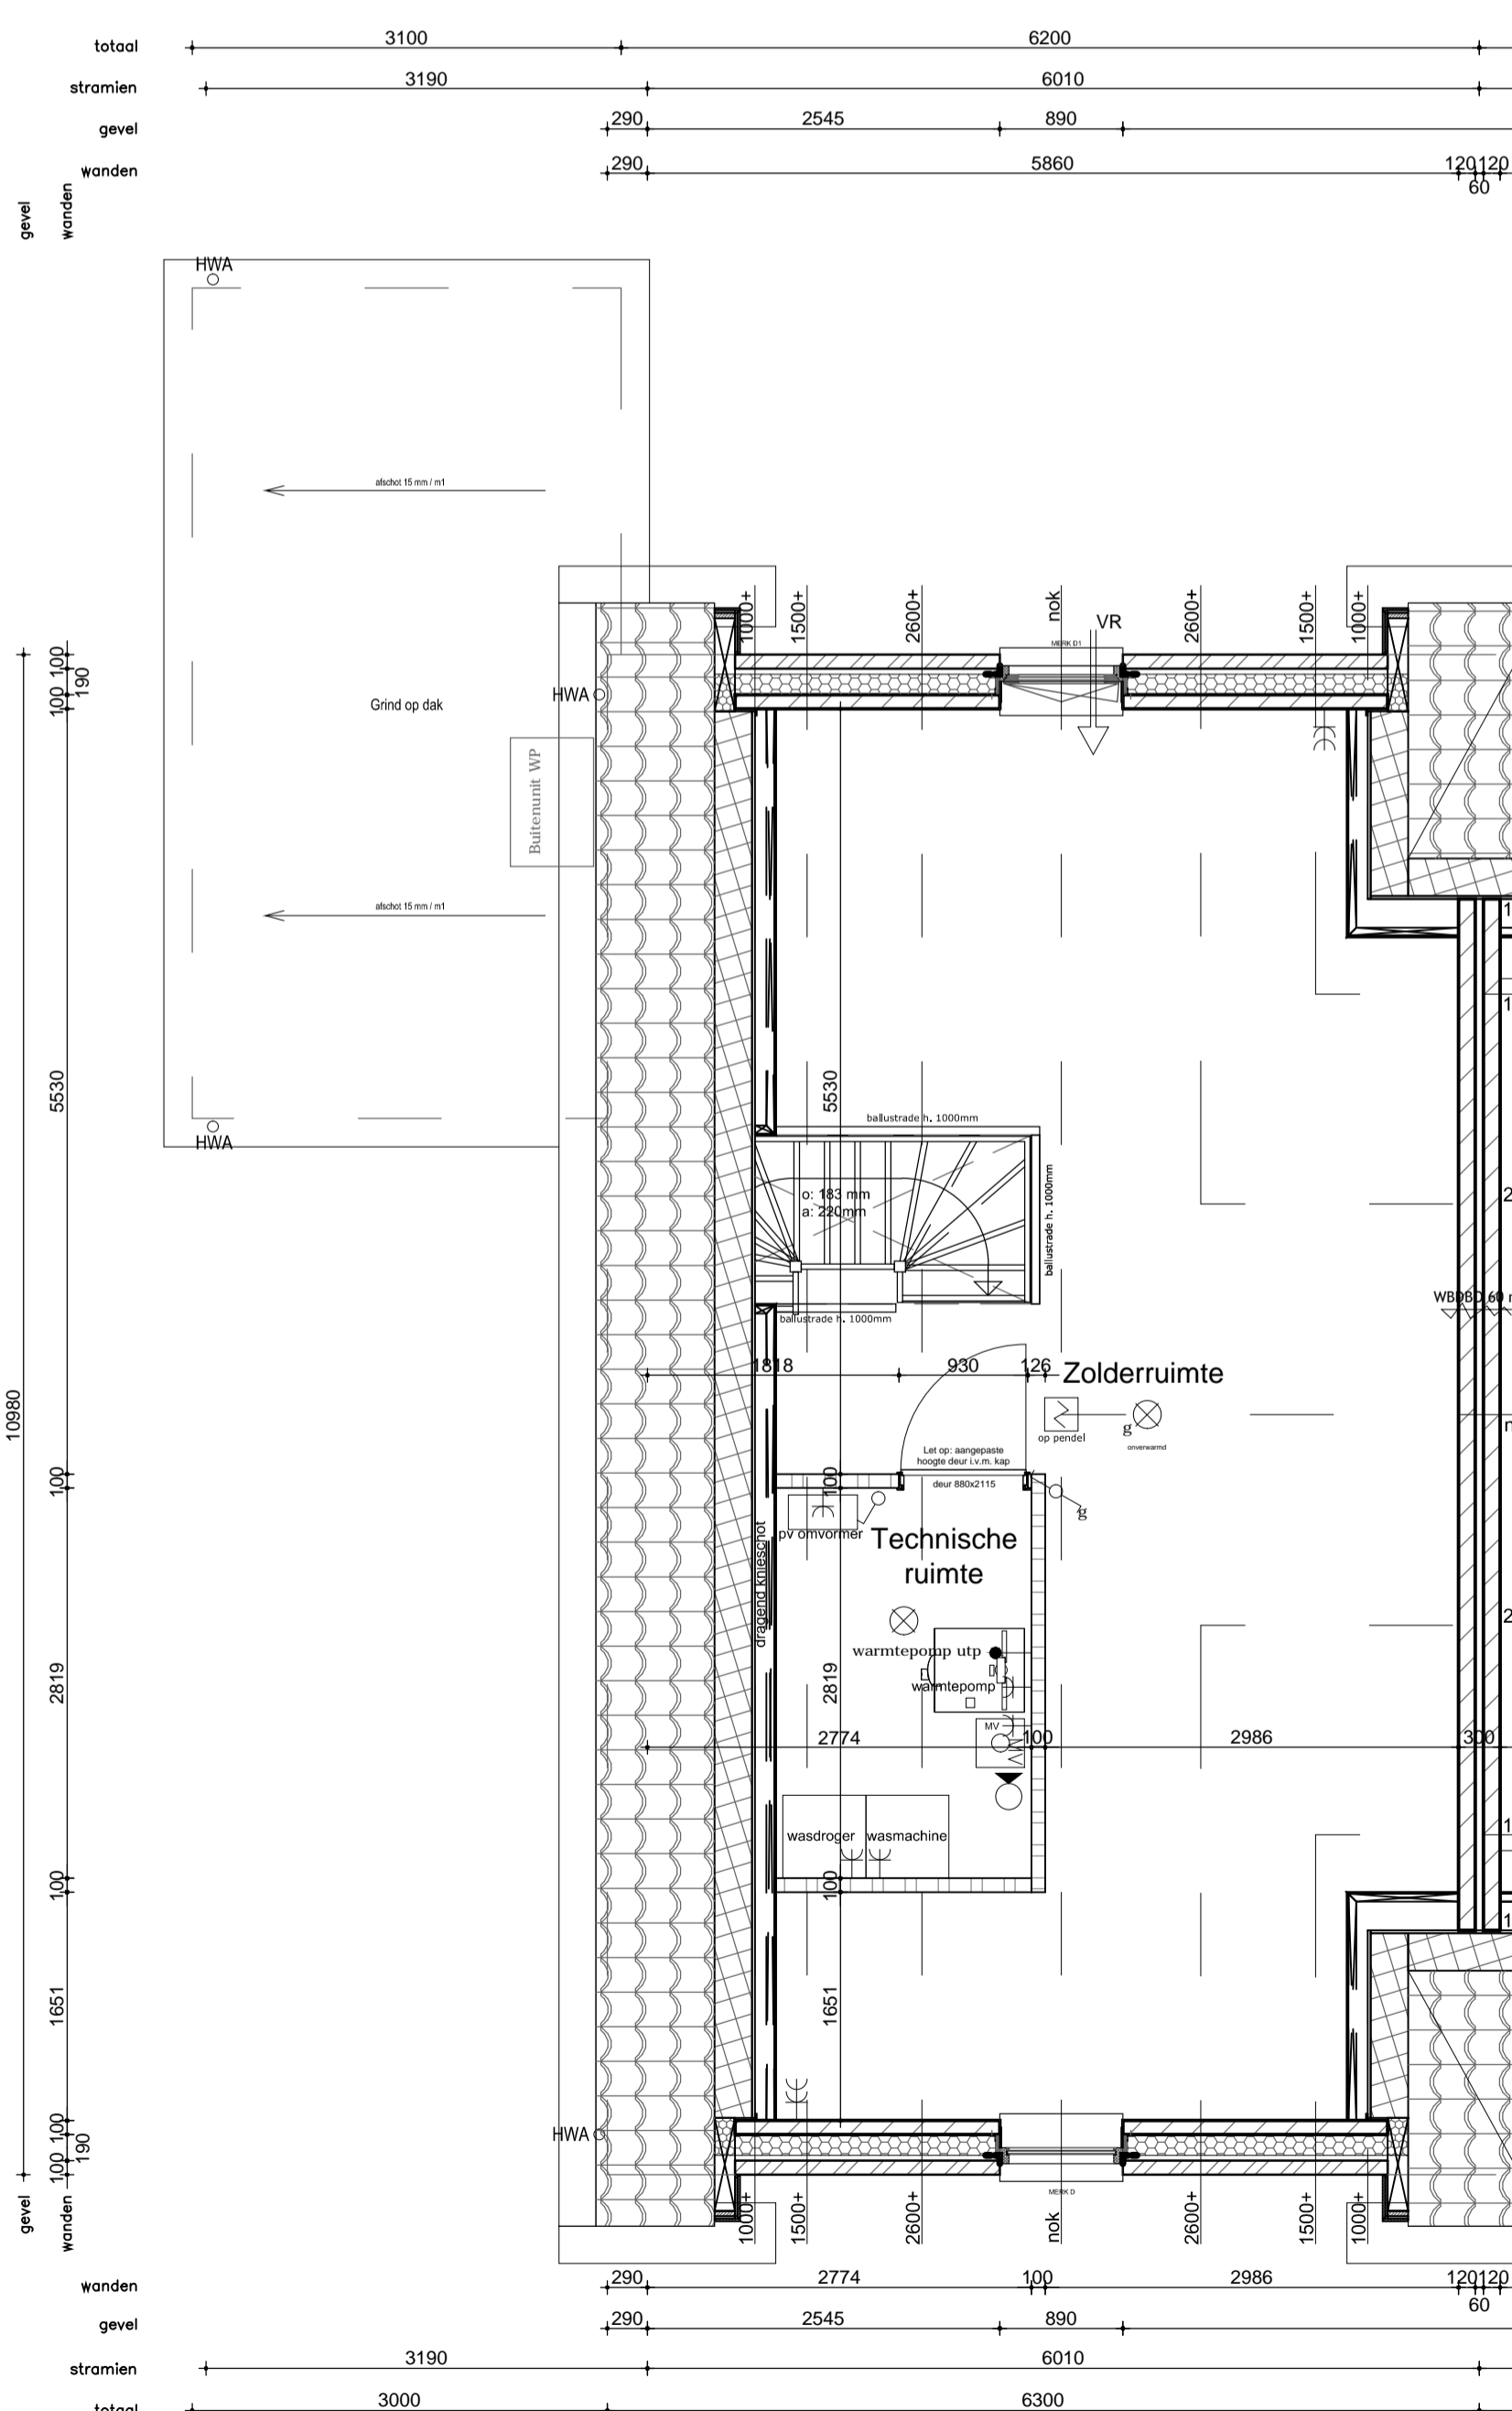

Situatie

(1:500)



RENVOOI

ELEKTRA		ELEKTRA	
OMSCHRIJVING	SYMBOL/ARCERING	OMSCHRIJVING	SYMBOL/ARCERING
lichtpunt	⊗	videofoon 1500+	⊗
wandlichtpunt	⊗	schel	⊗
bewegingsensor in plafond	⊗	bedrukker	⊗
bewegingsensor op wand	⊗	rookmelder aangesloten op lichtnet	⊗
enkeelpolige schakelaar	⊗	meerpolige schakelaar met aanduiding bedrade lichtpunten	⊗
wisselschakelaar	⊗	dimmer schakelaar	⊗
kamerthermostaat bedraad 1500 + vloer	⊗	wandcontactdoos dubbel met randsorde	⊗
contactpunt CAI	⊗	wandcontactdoos driedubbel met randsorde	⊗
bedraad en afgemonteerd	⊗	schakelaar mechanische ventilatie 1250 + vloer	⊗
contactpunt CAI	⊗	CO2 sensor mechanische ventilatie 1250 + vloer	⊗
contactpunt UTP	⊗	data aansluiting bedraad (2-voudig)	⊗
bedraad en afgemonteerd	⊗	elektrisch deurslot	⊗
contactpunt UTP	⊗		
bedraad en afgemonteerd	⊗		
elektrisch deurslot	⊗		

ALGEMEEN

MAATVOERING:  
De tekeningen en bijbehorende stukken zijn met de grootst mogelijke zorg samengesteld. De weergegeven maatvoeringen betreffen 'circa' maten. Er kunnen derhalve geen rechten aan ontleend worden.

VERKOOPTEKENING

**Opdrachtgever:** Den Dunnen Projectontwikkeling BV

**Project:** Doetse Vliet III (8 woningen)

**Onderdeel:** VERKOOPTEKENING

**Schaal:** 1:100 en 1:50

**Tekenaar:**

**Datum:** 23.04.2021

**Wijziging:**

Rivierdijk 401 Hardinxveld Giessendam T. 0184-617486

3372 BV www.dendunnenbv.nl F. 0184-614731