


- BESTAANDE SITUATIE**
- Bestaande situatie
  - Drempelhoogte woning
  - Hoogte bestaand
- NIEUWE SITUATIE**
- Werkgrens
  - Nieuwe hoogte
  - Ophogen +15 cm
  - Ophogen tussen 25 en 35 cm
  - Ophogen tussen 35 en 45 cm
  - Ophogen +45 cm

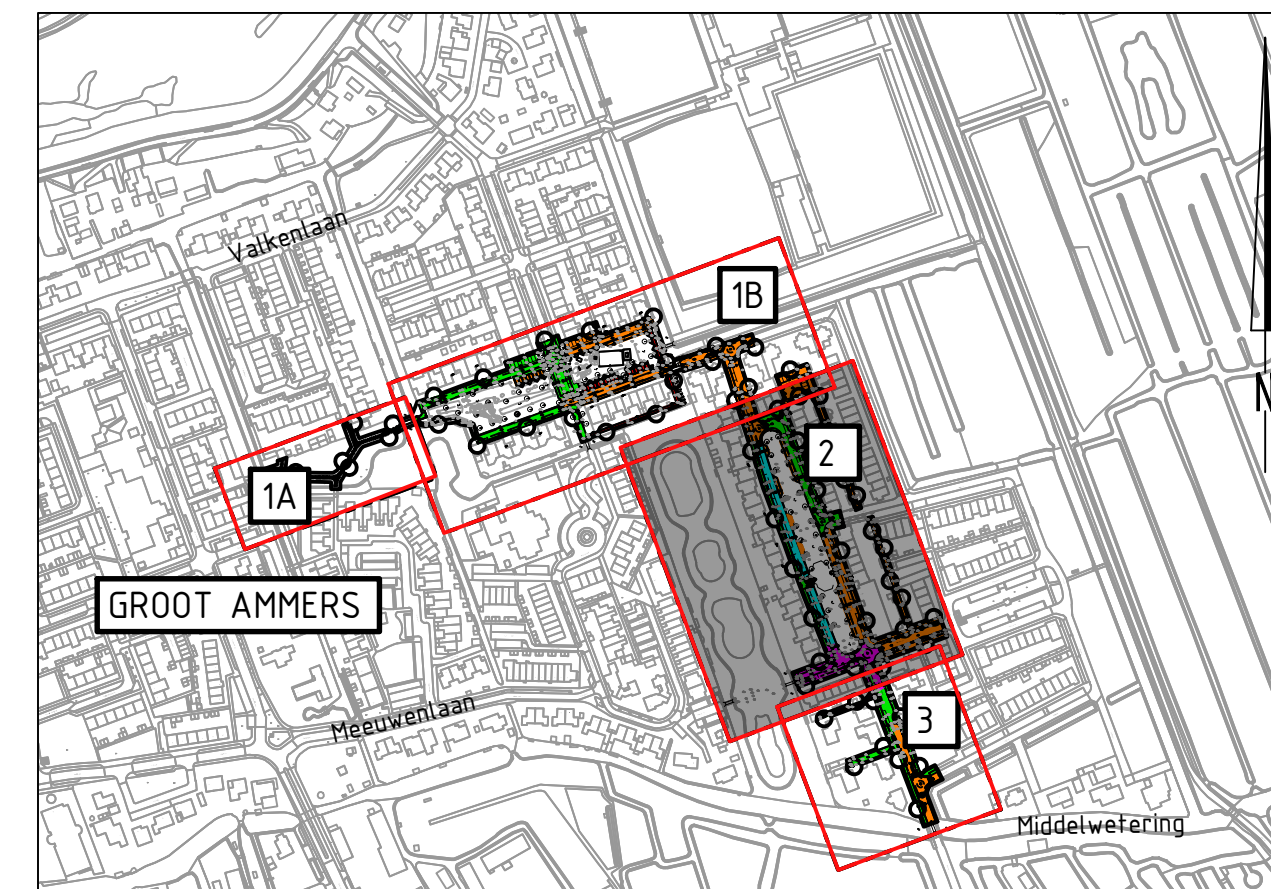

**OVERZICHTSTEKING**  
 Schaal 1:5000  
 Maten in meters, tenzij anders vermeld  
 Doormeters in millimeters, tenzij anders vermeld  
 Hoogtematen in meters e.o.v. N.A.P., tenzij anders vermeld  
 Ligging bestaande kabels en leidingen ter indicatie ingetekend

A 10-02-2022 M.T. Huijling		Aanpassingen ontwerp	
Wz:	Daum	Get:	Omschrijving
<b>Project:</b> Herinrichting Molenlaan - Merelplantsoen Groot Ammers			
<b>Opdrachtgever:</b> Gemeente Molenlanden			
<b>Omschrijving:</b> Situatie 2 (ophoging)			
<b>Beleidsnummer:</b>  (Gepl. gebied) (Gepl. ontwerp)		<b>Beleidsnummer:</b>  (Gepl. gebied) (Gepl. ontwerp)	
<b>Projectnummer:</b> NL202006197	<b>Projectleider:</b> M. van Leeuwen	<b>Formaat:</b> A0+	<b>Schaal:</b> 1:200
<b>Auteur:</b> M.T. Huijling	<b>Fase:</b> Voorlopig ontwerp	<b>Status:</b> Definitief	<b>Datum:</b> 10-11-2021
<b>Logo opdrachtgever:</b> Molenlanden		<b>Bladz.:</b> 2 van 3	<b>Wz.:</b> NL202006197-902 A

