


BESTAANDE SITUATIE

- Bestaande situatie
- Drempelhoogte woning
- Hoogte bestaand

NIEUWE SITUATIE

- Werkgrens
- Nieuwe hoogte
- Ophogen <15 cm
- Ophogen tussen 15 en 25 cm
- Ophogen tussen 25 en 35 cm
- Ophogen tussen 35 en 45 cm
- Ophogen >45 cm

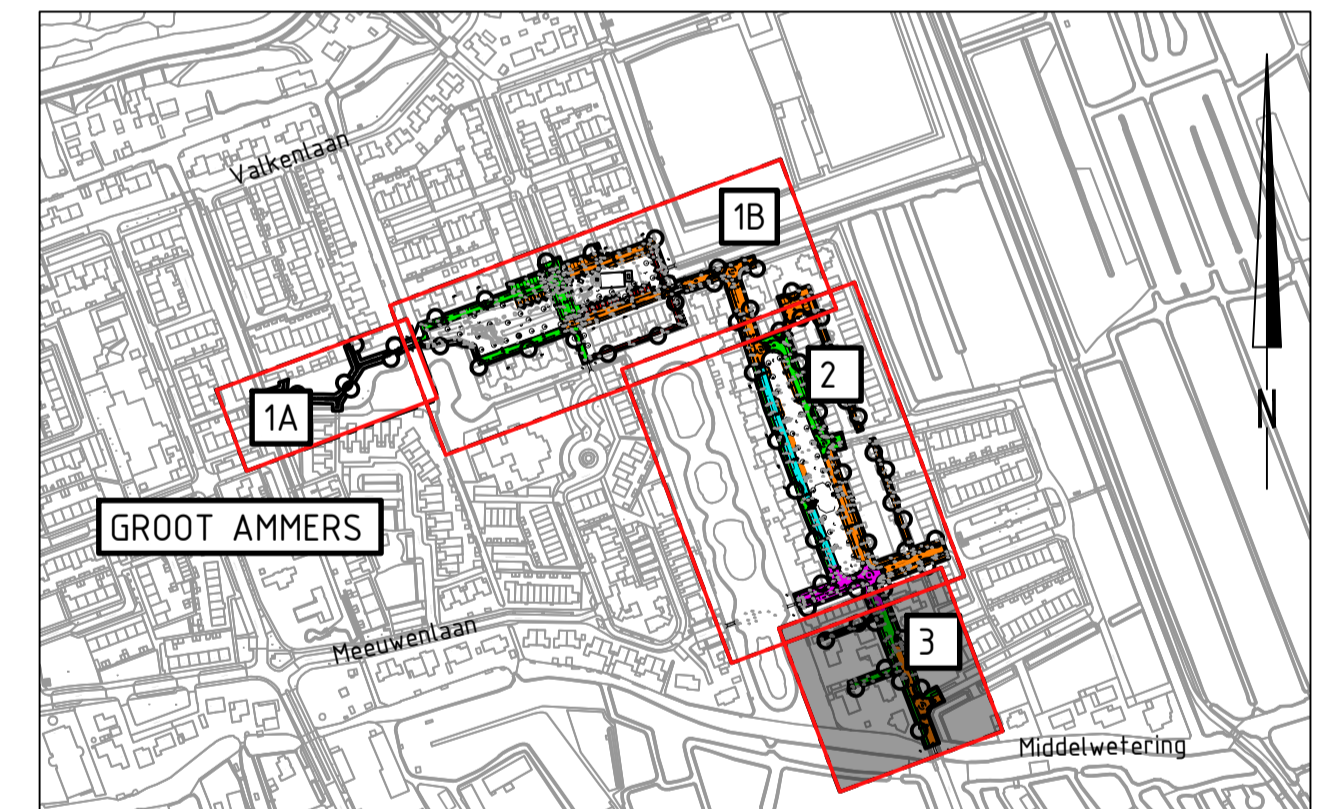

OVERZICHTSTEKENING

Schaal 1:5000
 Maten in meters, tenzij anders vermeld
 Diameters in millimeters, tenzij anders vermeld
 Hoogtematen in meters t.o.v. N.A.P., tenzij anders vermeld
 Ligging bestaande kabels en leidingen ter indicatie ingetekend

Wijz.	Datum	Get.	Omschrijving:
-------	-------	------	---------------

Project: Herinrichting Molenlaan - Merelplantsoen Groot Ammers		Besteknummer:	
Opdrachtgever: Gemeente Molenlanden		Gec. (projectleider) Gec. (controleur)	
Omschrijving: Situatie 3 (ophoging)			

Locatieontwikkeling en infrastructuur
 Elektronicaweg 2, 2628 XG Delft
 Postbus 5004, 2000 GB Delft
 T +31 15 750 15 50
 W www.rps.nl

Projectnummer: NL202006197
 Projectleider: M. van Leeuwen
 Auteur: M. T. Huiting
 Fase: Voorlopig ontwerp
 Logo opdrachtgever: Molenlanden

Formaat: A1
 Schaal: 1:200
 Status: Definitief
 Datum: 10-11-2021
 Blad: 3 van 3 bladen
 Nummer: NL202006197-903
 Wijz: -