

SITUATIE 1B
Schaal 1:200


Zie situatie 2

BESTAANDE SITUATIE

	Bestaande situatie		Halfverharding, graustabiël, kleur: grijs
	Lichtmast		Uitslaptegels 600x400x60 mm, kleur: grijs
	Bestaande woning		Betonstraatstenen KF, kleur: wit, 1-1 (0,20m)
	Hoogte bestaand		Betonstraatstenen KF, kleur: wit, 1-1 (0,80m)
	Water		Trottoirband 130/150x250 mm
	Brug		Opsluitband 100x200 mm
	Laadpaal elektrische auto's		Opsluitband 150x250 mm
	Muur betonblokken		Uitslapband 380/400x250 mm
	Raster/hekwerk		Verloopband
	Talud		Ieritblokken 450x500 mm
	Gras		Ieritblokken 750x500 mm
	Sierplantsoen		Medervaldie oprit trottoir
	Boom		Molgoot 400 mm

NIUWE SITUATIE

	Werkgrens		Kleurpenaal
	Nieuwe hoogte		Verkeersbord
	Roadingspictuurlamp DWA lop hoogte brengen putdeksels		Blikvanger
	Roadingspictuurlamp HWA lop hoogte brengen putdeksels		Muur betonblokken uitbreiden
	Straatloek		Plantsoenhekwerk
	Trottoirloek		Kunstgras (rood)
	Tegels 300x300x45 mm halfsteensverband, kleur: grijs		Tiger Mulch
	Asfalt deklaag AC surf 0/8		Boom nieuw
	Tegels 300x300x80 mm halfsteensverband (stroomlagen), kleur: grijs		Sierplantsoen
	Betonstraatsteen halfsteensverband (stroomlagen), kleur: grijs		Haag
	Betonstraatsteen kepersverband, kleur: rood		
	Betonstraatsteen eileboogverband, kleur: zwart		
	TTE systeem 800x400x60 mm		

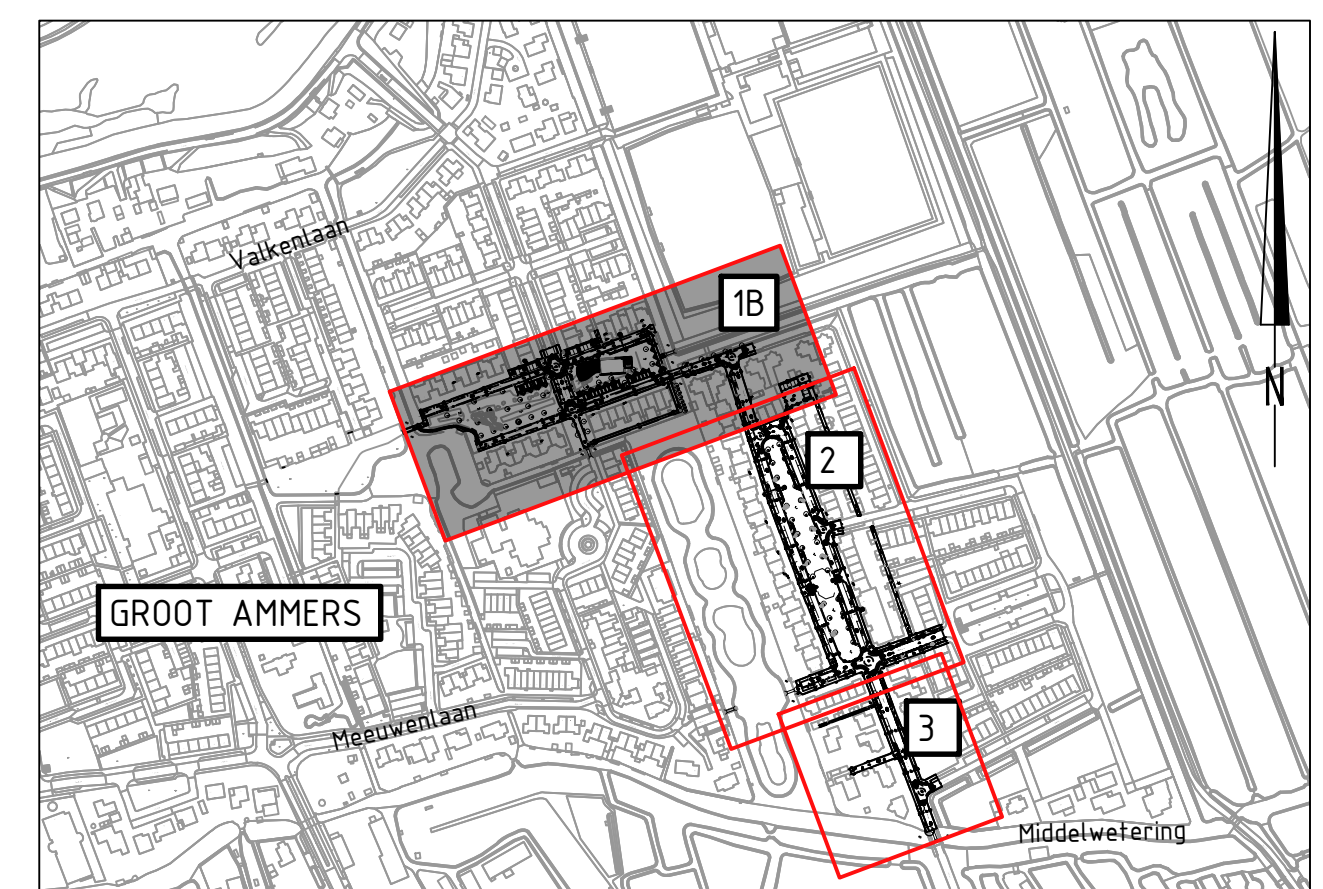

OVERZICHTSTEKENING

Schaal 1:5000
Maten in meters, tenzij anders vermeld
Diameters in millimeters, tenzij anders vermeld
Hoogtematen in meters t.o.v. N.A.P., tenzij anders vermeld
Ligging bestaande kabels en leidingen ter indicatie opgetekend

Wfz:	Datum:	Get:	Omschrijving:	Beleidsnummer:	NL202006197-B1
Project: Herinrichting Molenlaan - Merelplantsoen Groot Ammers				Formaat: A0+ Schaal: 1:200 Status: Definitief Datum: 17-06-2022	
Opdrachtgever: Gemeente Molenlanden				Gepl. (ingedecl.): Gepl. (ontrekk.):	
Omschrijving: Situatie 1				Logo opdrachtgever: 	
				Projectnummer: NL202006197 Projectleider: M. van Loenen Auteur: M.T. Hülting Fase: Bestek Locatieontkleding en infrastructuur Eindhovenweg 2, 3840 AD Delft Telefoon: 0204 1200 028 E-mail: t.van.loen@rps.nl W: www.rps.nl	
Molenlanden				Bladz: 1 van 3 bladen Nummer: NL202006197-311	