


BESTAANDE SITUATIE

	Bestaande situatie		Halfverharding, graustabel, kleur: geel
	Lichtmaat		Betonstraatsiemen KF, kleur: wit, 5-110, 200x
	Dreepelhoogte woning		Betonstraatsiemen KF, kleur: wit, 5-110, 80x1
	Hoogte bestaand		Trottoirband 130/150x250 mm
	Water		Opstulband 100x200 mm
	Brug		Opstulband 150x250 mm
	Laadpaal elektrische auto's		Opstulband 300/400x250 mm
	Muur betonblokken		Verloopband
	Raster/rekwerk		Inritblokken 450x500 mm
	Talud		Inritblokken 750x500 mm
	Gras		Minderwalde oprit trottoir
	Sierplantsoen		Halpgoot 400 mm
	Boom		Materiaalscheiding

NIEUWE SITUATIE

	Werkgrens		Symbooltegel containersteengraas
	Nieuwe hoogte		CWP
	Roodinspectieput DWA lop hoogte brengen (putdeksels)		CVB
	Roodinspectieput HWA lop hoogte brengen (putdeksels)		Blikvanger
	Straatkoek		Muur betonblokken uitbreiden
	Trottoirhoek		Plantsoenbekerk
	Tegels 300x300x45 mm halfsteensverband, kleur: grijs		Kunstgras (froot)
	Asfalt deklaag AC surf 0/8		Tiger Mulch
	Tegels 300x300x60 mm halfsteensverband (stroomlagen), kleur: grijs		Boom nieuw
	Betonstraatsiemen halfsteensverband (stroomlagen), kleur: grijs		Sierplantsoen
	Betonstraatsiemen keperverband, kleur: rood		Haag
	Betonstraatsiemen elfboogverband, kleur: zwart		
	TTE systeem 800x400x60 mm		

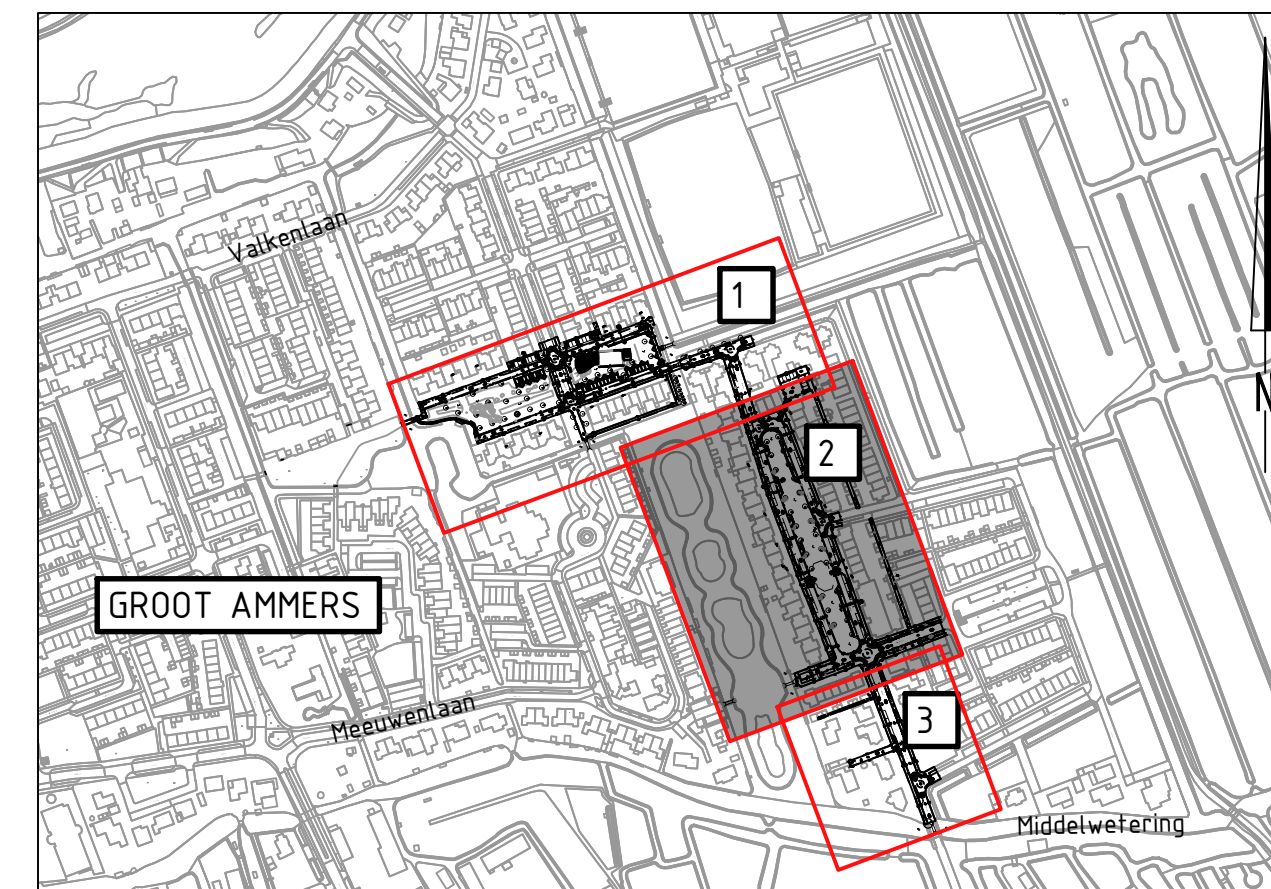

OVERZICHTSSTEKING

Schaal: 1:5000
 Maten in meters, tenzij anders vermeld
 Diameters in millimeters, tenzij anders vermeld
 Hoogtematen in meters t.o.v. N.A.P., tenzij anders vermeld
 Ligging bestaande kabels en leidingen ter indicatie opgetekend

Wzj:	Datum:	Get:	Omschrijving:	Beleidsnummer:	NL202006197-B1
Project: Herinrichting Molenlaan - Merelplantsoen Groot Ammers				Dec. (ingedeclareerd): 	
Opdrachtgever: Gemeente Molenlanden				Dec. (ontworpen): 	
Omschrijving: Situatie 2				Projectnummer: NL202006197 Projectleider: M. van Leeuwen Auteur: M.T. Hulting Fase: Bestek Logo opdrachtgever: 	
				Formaat: A0+ Schaal: 1:200 Status: Definitief Datum: 17-06-2022 Bladz: 2 van 3 bladen Nummer: NL202006197-312 Wzj:	