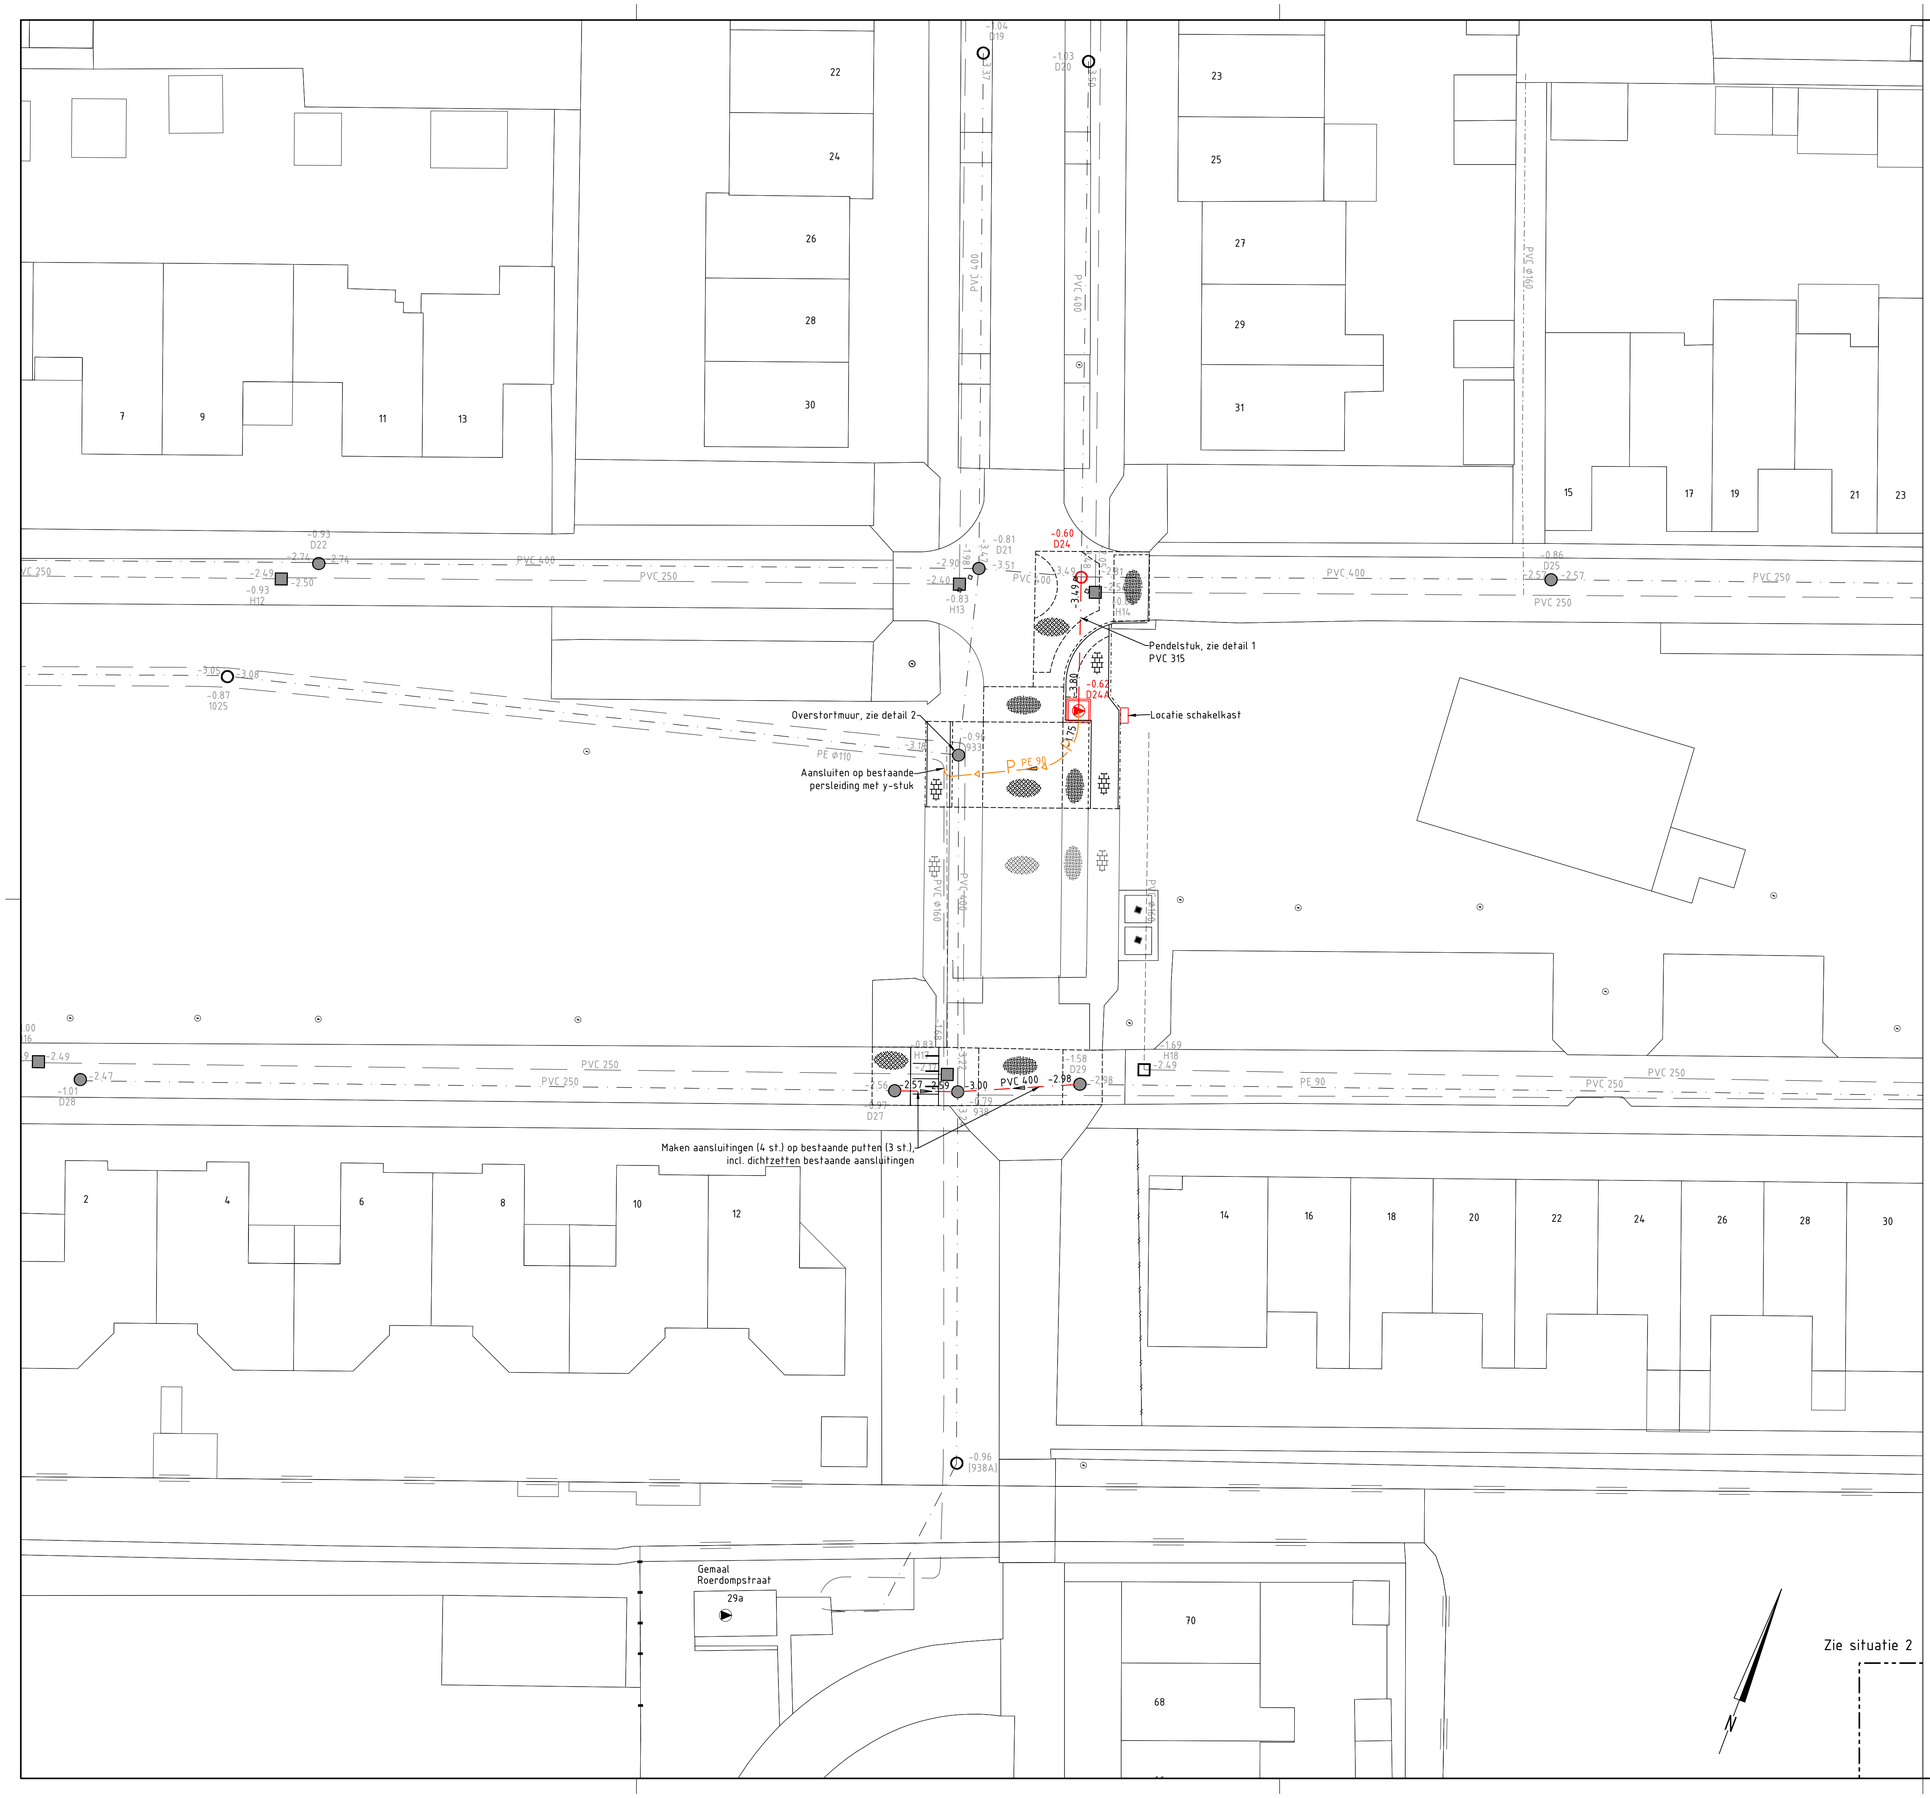

BESTAANDE SITUATIE

- Werkgrens
- Bestaande situatie
- Bebouwing
- HWA
- DWA
- Huisaansluiting, DWA
- Persleiding
- Rioolinspectieput HWA
- Rioolinspectieput DWA
- Rioolgemaal, HWA
- Rioolgemaal, DWA
- Overstort/uitlaat, HWA

NIEUWE SITUATIE

- DWA
- HWA
- Persleiding
- DWA+HWA huisaansluitingen ligging ter indicatie
- Rioolinspectieput DWA
- Rioolgemaal
- Rioolinspectieput HWA
- Bestaande putafdekking HWA op hoogte brengen
- Bestaande putafdekking DWA op hoogte brengen
- Tegels 300x300x45 mm halfsteensverband
- Tegels 300x300x80 mm halfsteensverband
- Betonstraatsteen keperverband
- Betonstraatsteen elleboogverband
- Tijdelijke verharding
- Trottoirband 130/150x250 mm
- Trottoirband 180/200x250 mm
- Opsluitband 60x200 mm
- Opsluitband 100x200 mm
- Inritband
- Materiaalscheiding
- Prefab verkeersdrempels

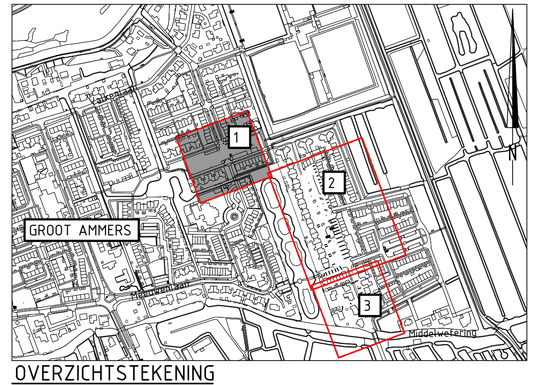

OVERZICHTSTEKENING

Schaal 1:5000

Maten in meters, tenzij anders vermeld
Diameters in millimeters, tenzij anders vermeld
Hoogtematen in meters t.o.v. N.A.P., tenzij anders vermeld

Wijz.	Datum	Get.	Omschrijving:

Project:
Herinrichting Molenlaan - Merelplantsoen Groot Ammers

Opdrachtgever:
Gemeente Molenlanden

Omschrijving:
Situatie 1 riolering
Fase 1

Besteknummer: NL202006197-B1

Gec. (projectleider) | Gec. (controleur)

MAKING COMPLEX EASY
Locatieontwikkeling en infrastructuur
Elektronicaweg 2, 2628 XG Delft
Postbus 5094, 2600 GB Delft
T +31 15 750 15 50
W www.rps.nl

Projectnummer:	NL202006197
Projectleider:	M. van Leeuwen
Auteur:	M.T. Huiting
Fase:	Bestek
Logo opdrachtgever:	Molenlanden

Formaat:	A1
Schaal:	1:200
Status:	Definitief
Datum:	17-06-2022
Blad:	1 van 3 bladen
Nummer:	NL202006197-307
Wijz:	-