


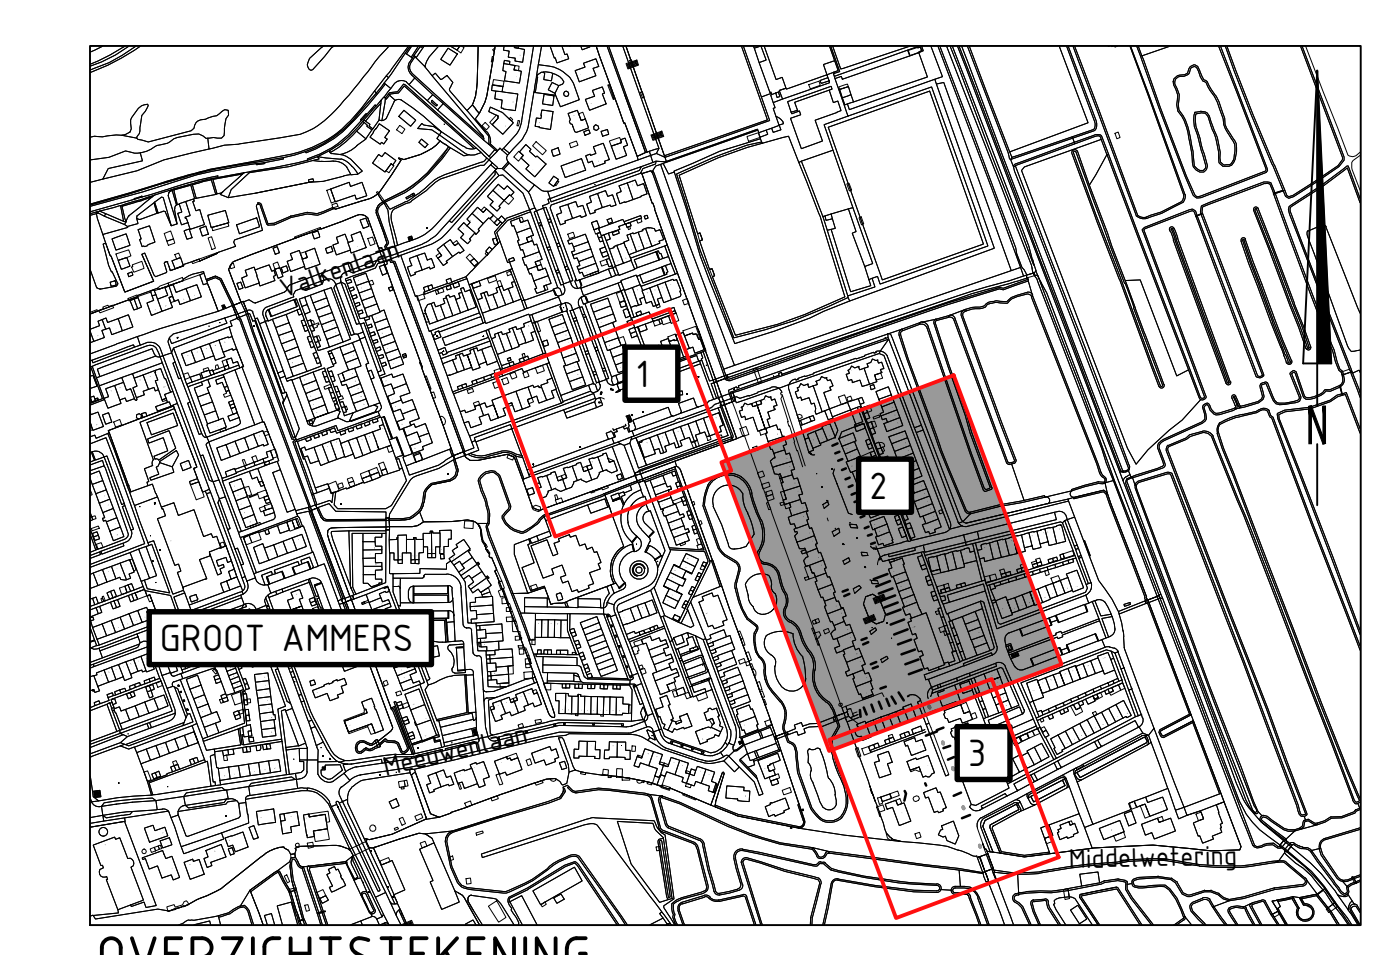

BESTAANDE SITUATIE	NIUWE SITUATIE



Wijz.	Datum	Get.	Omschrijving
Project: Herinrichting Molenaan - Merelplantsoen Groot Ammers Opdrachtgever: Gemeente Molenlanden Omschrijving: Situatie 2 riolering Fase 1			
Beleidsnummer:	NL202006197-B1	Gepl. (projectleider):	Gepl. (contractor):
rps <small>LANDSCHAP EN INFRASTRUCTUUR</small> <small>Postbus 2, 3600 AA Delft T +31 75 750 19 19 W www.rps.nl</small>		Molenlanden <small>Projectnummer: NL202006197 Projectleider: M. van Leeuwen Auteur: M.T. Hulting Fase: Bestek</small>	<small>Formaat: A0+ Schaal: 1:200 Status: Definitief Datum: 17-06-2022 Bladz. 2 van 3 bladen Nummer: NL202006197-308</small>