


BESTAADE SITUATIE	NIEUWE SITUATIE

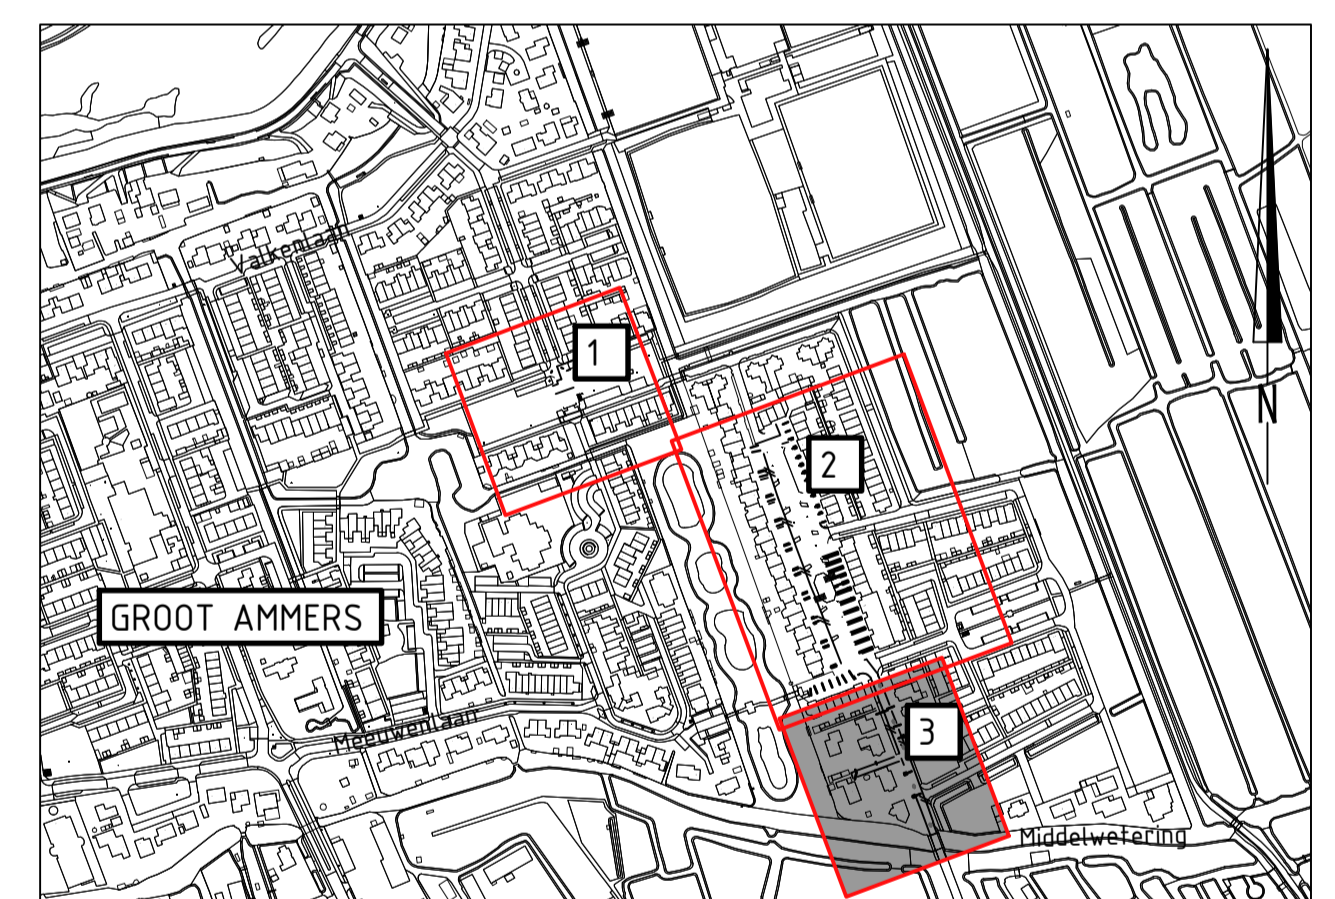

OVERZICHTSTEKENING

Schaal 15000

Maten in meters, tenzij anders vermeld
 Diameters in millimeters, tenzij anders vermeld
 Hoogtematen in meters t.o.v. N.A.P., tenzij anders vermeld

Wijz.	Datum	Get.	Omschrijving:
-------	-------	------	---------------

Project:
Herinrichting Molenlaan - Merelpantsoen Groot Ammers

Opdrachtgever:
Gemeente Molenlanden

Omschrijving:
Situatie 3 riolering Fase 1

Besteknummer: **NL202006197-B1**

Gec. (projectleider)

Gec. (controleur)



Projectnummer: **NL202006197**

Projectleider: **M. van Leeuwen**

Auteur: **M. T. Huiting**

Fase: **Bestek**

Logo opdrachtgever:

Formaat: **A1**

Schaal: **1:200**

Status: **Definitief**

Datum: **17-06-2022**

Blad: **3 van 3** bladen

Nummer: **NL202006197-309**

Wijz: **-**

