

SITUATIE
Schaal 1:200


BESTAANDE SITUATIE

- Werkgrens
- Bestaande situatie
- Bebouwing
- Water
- Kerfzone waterkering (indicatief)
- Beschermingszone waterkering (indicatief)
- Koekaansluiting
- Damwand
- Beschoeiing
- Duiker
- Ingang bebouwing
- Inspectieput
- Betonstraatstenen keelverband
- BOMEN**
- Bestaande boom

NIUWE SITUATIE

- Nieuwe hoogte
- Materialscheiding
- Geluidsscherm
- RWS band 110/220 x 250 mm, grijs
- Verlaagde opsluitband 200 x 200 mm, grijs
- Opsluitband 100 x 200 mm, grijs
- Opsluitband 150 x 250 mm, grijs
- Eindverloopband RWS band 110/220 x 250 mm naar maaiveld
- T.p.v. asfalt markering thermoplast breedte 100 mm
- T.p.v. elementverharding betonstraatstenen, keelverband, kleur wit
- Betonstraatstenen, keelverband, 100-100 streep, kleur wit
- T.p.v. kunststof roosters 2 st. witte TTE Multidrain betonklinker, twee vakken tussenruimte
- Betonstraatstenen keelverband, keperverband, grijs
- Betontegels, 300 x 300 x 80 mm, halfsteenverband
- Betontegels 300 x 300 x 0,45 mm halfsteenverband, grijs
- Betonstraatstenen, keelverband, waterpasserend, kleur paars heidepaars
- Betonstraatstenen rabatstrook, keelverband, waterpasserend, kleur geel

- Grasbetontegels
- Gerecyclede kunststof infiltratierooster
- Asfalt, zwart (fussen- en deklaag)
- Asfalt, grijs (fussen- en deklaag)
- Afwateringsrichting
- Kabel- en leidingstrook breed 2,00
- Beschoeiing
- Onderwaterbeschoeiing
- Dubbelstaafmat hekwerk
- Verkeersbord
- DWA riool, PVC Ø160
- Drain Ø100
- Aanbrengen kolkaansluiting PVC Ø125
- Drainage doorspuitput PVC Ø315
- Waterleiding Ø32 PE
- Aansluitpunt water
- Meetpunt water
- Voorzieningen water, elektra en afvoer
- DWA inspectieput beton 800x800 mm
- Troefhoekik
- Gewapend beton
- Teelaande
- Riet
- Toilet
- Stortplaats chemisch toilet
- Aanbrengen markeringssijl
- T.p.v. asfalt markering thermoplast
- T.p.v. elementverharding B55, M4, kleur wit
- Looproute
- Stortplaats vuilwater
- Picknicktafel
- Vuilcontainer 240 L door derden
- 19A Symbooltegels met nummer, 200 x 200 mm
- Afzetpaal
- Lichtmaat, type Solartower Aron incl. bevestigingsanker en sensor

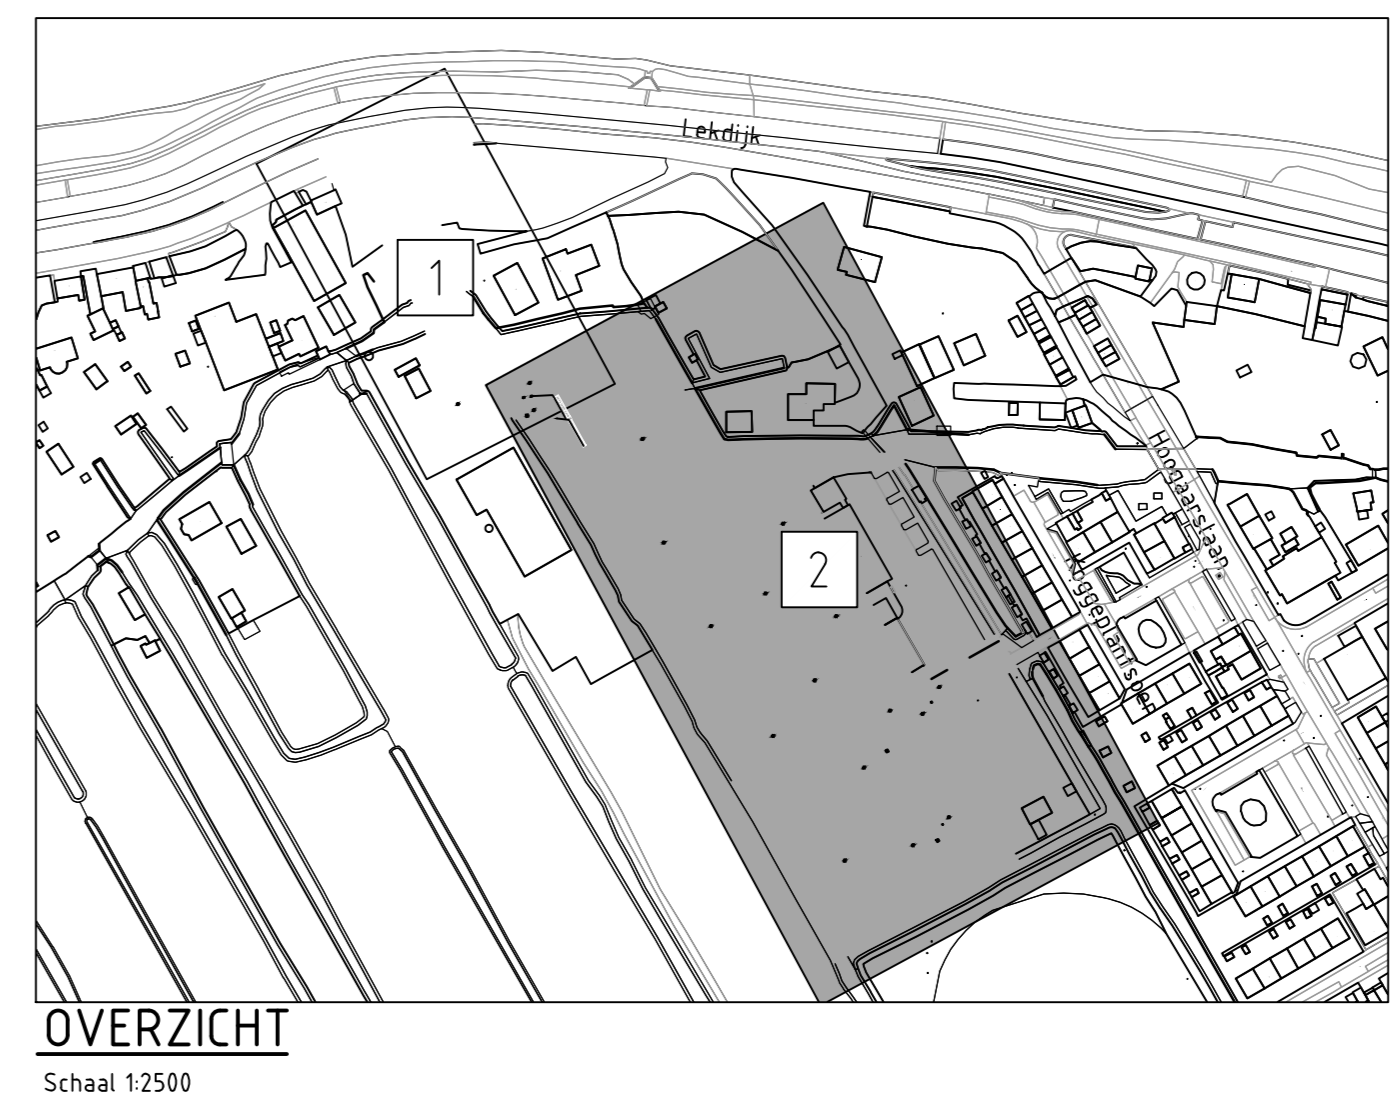

Maten in meters, tenzij anders vermeld
Diameters in millimeters, tenzij anders vermeld
Hoogtematen in meters t.o.v. N.A.P., tenzij anders vermeld
Ligging bestaande kabels en leidingen ter indicatie ingetekend

Wijz.	Datum	Get.	Omschrijving

Project: **Parkeerplaats Westrand te Nieuw-Lekkerland**

Ondertekening: **Gemeente Molenwaard**

Omschrijving: **Situatie met te maken werk (2)**

Basisschaal: 1904266A00-B1

Gepl. (projectleider):

Gepl. (controleur):

Projectnummer: 1904266A00

Projectleider: M. van Leeuwen

Auteur: O. de Boer

Fase: Bestek

Logo opdrachtgever: Molenlanden

Formaat: A0

Schaal: 1:200

Status: Definitief

Datum: 15-06-2022

Blad: 2 van 2 bladen

Nummer: 1904266A00-303

Wijz.: