




- Legenda**
- Voorkant band
 - Materiaalgrens
 - Inrit
 - Drempelvlak plateau
 - Leuning
 - Ondergrondse container
 - Zitbank
 - Straatkolk
 - Water
 - Nieuwe duiker
 - Beplantingsvak met nummer
 - Natuurlijke oever
 - Gras
 - Haag
 - Grens werktein
 - Nieuwe boom

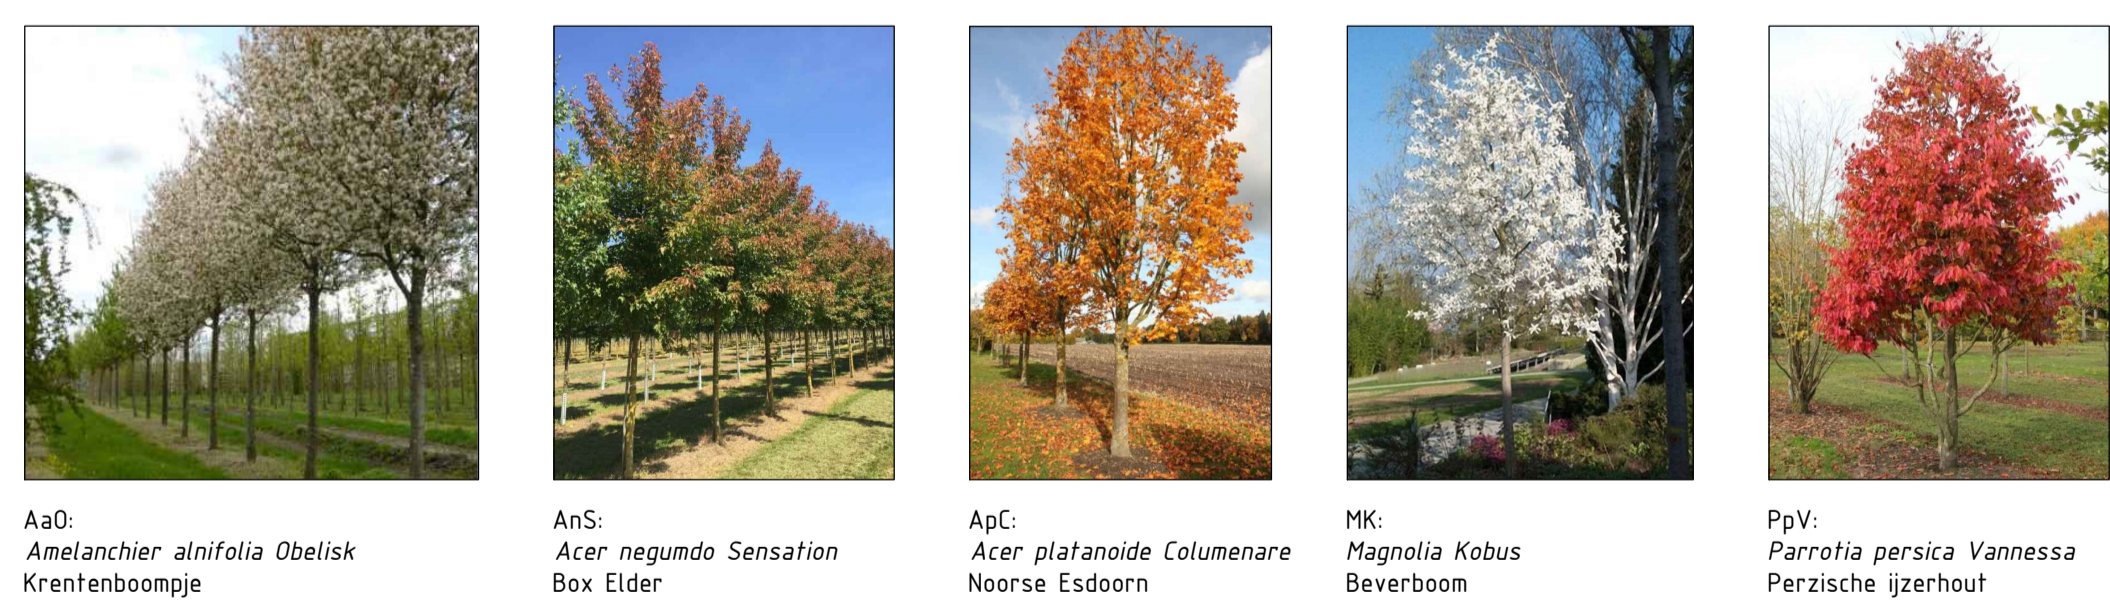

Aa0: *Ametancher alnifolia* Obelisk Krentenboomje
 An5: *Acer negundo* Sensation Box Elder
 ApC: *Acer platanoides* Columnare Noorse Esdoorn
 MK: *Magnolia Kobus* Beverboom
 PpV: *Parrotia persica* Vanessa Perzische Iperhout
 PS: *Prunus Spire* Sierkers
 PSB: *Prunus Sunset Boulevard* Sierkers
 PxB: *Prunus x bireana* Sierkers
 SrtS: *Syringa reticulata* Ivory Silk Boon sering
 ULN: *Ulmus Lutece* Nanguen Elm



Geranium microrrhizum Ooievaarsbek
Guara Lindheimeri "Whirling Butterflies" Prachtkaars
Nepeta racemosa Grog Kattenkruid
Pennisetum alepcuroides "Little Bunny" Lampenpoetsgras
Phlox russelliana Brandkruid
Salvia nemorosa Caradonna Salie
Sedum telophium "Mustard Dark Red" Vetruid

Maten in meters, tenzij anders vermeld
 Materiaalmaten in millimeters, tenzij anders vermeld
 Pijlmaten in meters, t.o.v. N.A.M.S., tenzij anders vermeld
 Diameteren in millimeters, tenzij anders vermeld

Overzicht 1:5000
 schaal: 1:200

1	17-10-2022	CONCEPT	MP	
VERSE	DATEM	OMSCHRIJVING	GETYND	GECONTROLEERD

OPDRACHTGEVER: **Gemeente Molenlanden**

PROJECT	DOCUMENTTYPE	STATUS
Herinrichting de Wetering te Goudriaan	Tekening	Concept
OPDRACHT	SCHAAL	PROJEKTNUMMER
Voorlopig Ontwerp Beplanting variant 3c	1: 200	33.1641
ONDERDEEL	FORMAT	TUINBOEKNUMMER
	A1 (594x1470 mm)	33.1641-3.10
BEHOORT BIJ	BLAD VAN BLADEN	BLAD VAN BLADEN
	XXX	1 van 1

COROVUM
ADVIES BV

Gravin Beethovestraat 34
 2006 PJ Goede
 T: 020 620 41 11
 E: info@corovum.nl
 Internet: www.corovum.nl