


**OVERZICHT**  
Schaal 1:500

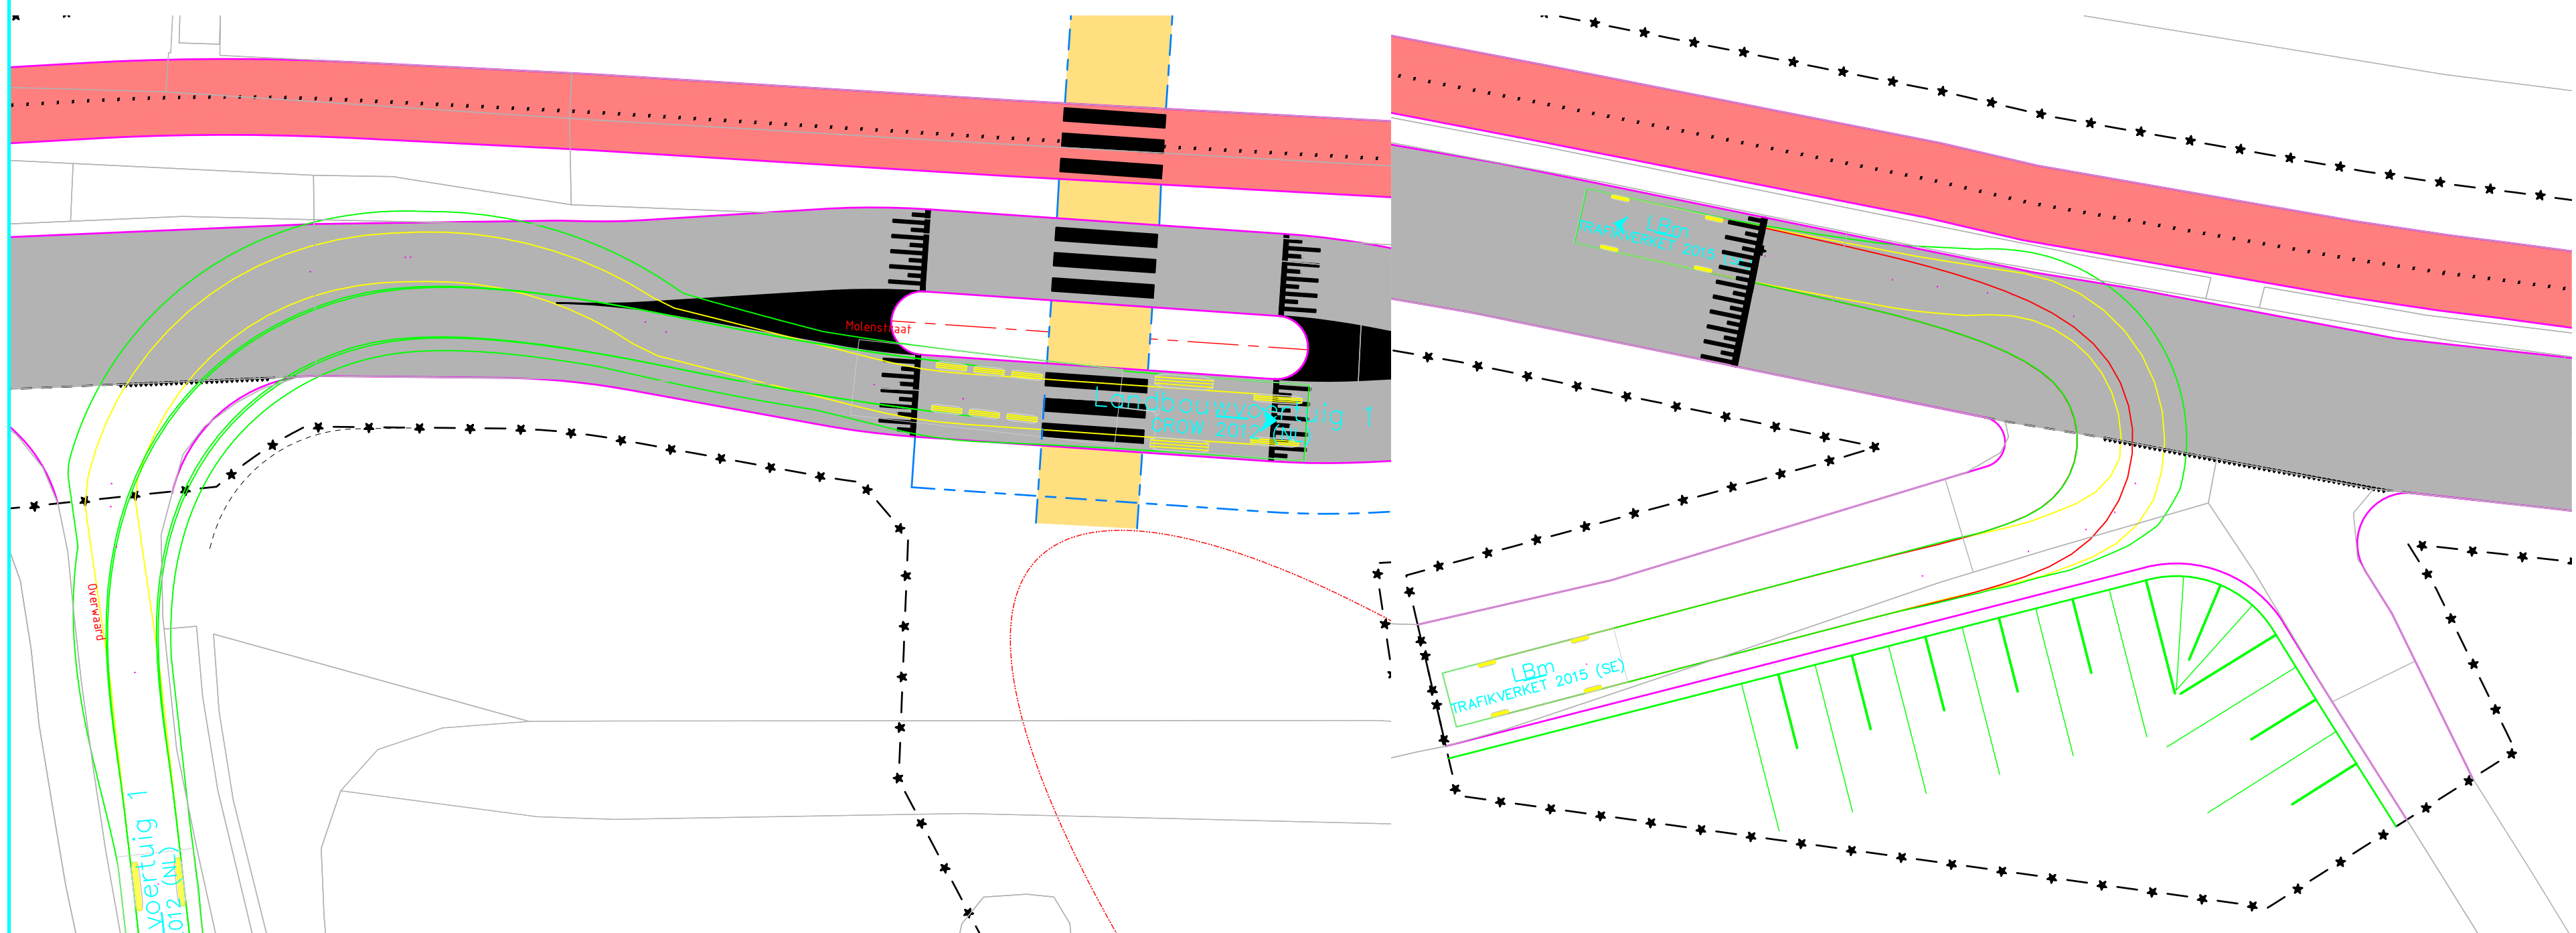

**OVERZICHT KRUISSING OVERWAARD**  
Schaal 1:200

**OVERZICHT KRUISSING STOP&GO**  
Schaal 1:200

- Legenda**
- Rijbaan
  - Middenberm
  - Fietspad
  - Betonstraatstenen
  - Aslijn

Maten in meters, tenzij anders vermeld.  
 Materiaalmaten in millimeters, tenzij anders vermeld.  
 Diameters in millimeters, tenzij anders vermeld.  
 Hoogtematen in meters t.o.v. N.A.P., tenzij anders vermeld.  
 Ligging bestaande kabels en leidingen ter indicatie ingetekend.

Wijz.	Datum	Get.	Omschrijving

<b>Project:</b> Herinrichting Molenstraat Kinderdijk		<b>Besteknummer:</b> 	
<b>Opdrachtgever:</b> Gemeente Molenlanden		<b>Gec. (projectleider)</b> <b>Gec. (controleur)</b> Niet gecontroleerd    Niet gecontroleerd	
<b>Omschrijving:</b> Situatietekening projectgebied			

**rps** MAKING COMPLEX EASY

Waterveiligheid en waterbouw  
 Elektronicaweg 2, 2628 XG Delft  
 Postbus 5084, 2000 GB Delft  
 T: 31 15 750 16 00  
 W: www.rps.nl

<b>Projectnummer:</b>	NL202030991	<b>Formaat:</b>	A1
<b>Projectleider:</b>	M. van Leeuwen	<b>Schaal:</b>	1:500
<b>Auteur:</b>	B. van Dijk	<b>Status:</b>	Concept
<b>Fase:</b>	SO	<b>Datum:</b>	-
<b>Logo opdrachtgever:</b>	Molenlanden	<b>Blad:</b>	1 van 4 bladen
		<b>Numero:</b>	NL202030991-000
		<b>Wijz:</b>	