


**OVERZICHT**  
Schaal 1:500

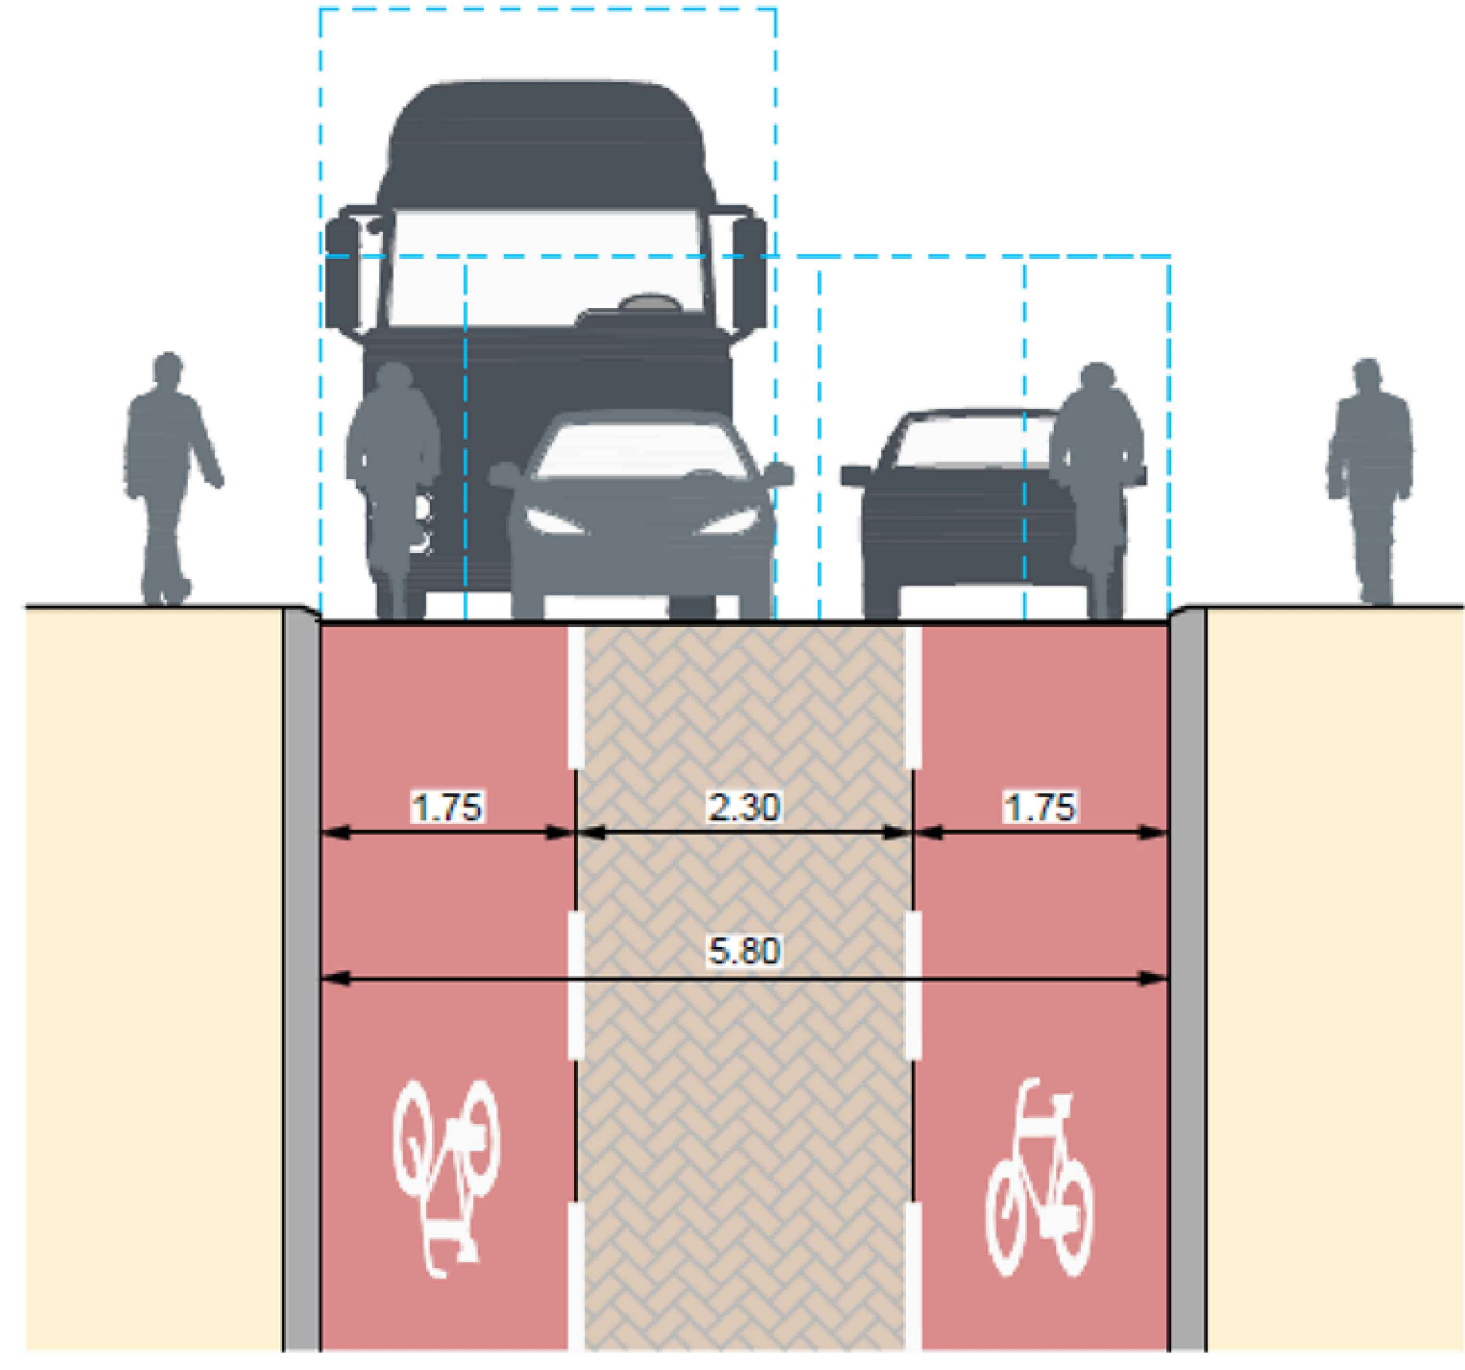

- Legenda**
- Rijbaan
  - Middenberm
  - Fietspad
  - Betonsstraatstenen
  - Aslijn

Maten in meters, tenzij anders vermeld.  
 Materiaalmaten in millimeters, tenzij anders vermeld.  
 Diameters in millimeters, tenzij anders vermeld.  
 Hoogtematen in meters t.o.v. N.A.P., tenzij anders vermeld.  
 Ligging bestaande kabels en leidingen ter indicatie ingetekend.

Wijz.	Datum	Get.	Omschrijving

Project: <b>Herinrichting Molenstraat Kinderdijk</b>		Besteknummer:	
Opdrachtgever: <b>Gemeente Molenlanden</b>		Gec. (projectleider)    Gec. (controleur)	
Omschrijving: Situatietekening projectgebied		Niet gecontroleerd    Niet gecontroleerd	

<p><b>rps</b> MAKING COMPLEX EASY</p> <p>Waterveiligheid en waterbouw          Elektronicaweg 2, 2628 XG Delft          Postbus 5004, 2000 GB Delft          T +31 15 750 16 00          W www.rps.nl</p>	Projectnummer: NL202030991	Formaat: A1
	Projectleider: M. van Leeuwen	Schaal: 1:500
	Auteur: B. van Dijk	Status: Concept
	Fase: SO	Datum: -
	Logo opdrachtgever: Molenlanden	Blad: 2 van 4 bladen
Nummer: NL202030991-001		Wijz: