
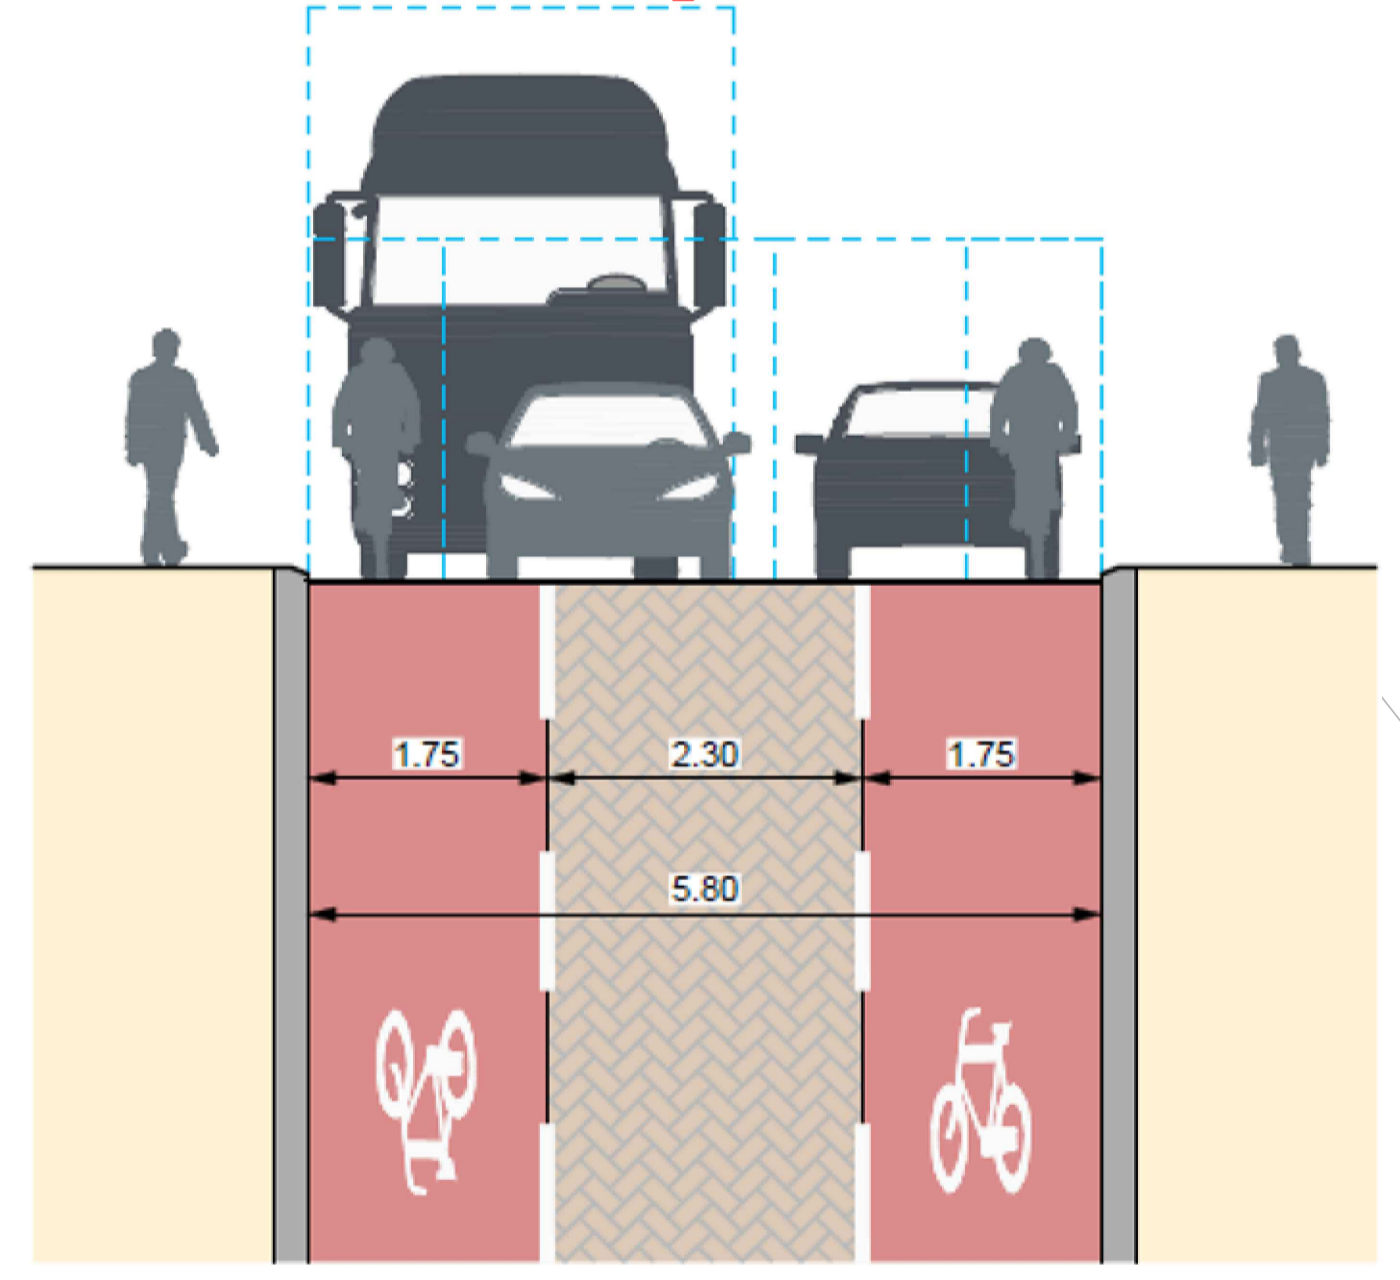


**OVERZICHT**  
Schaal 1:500

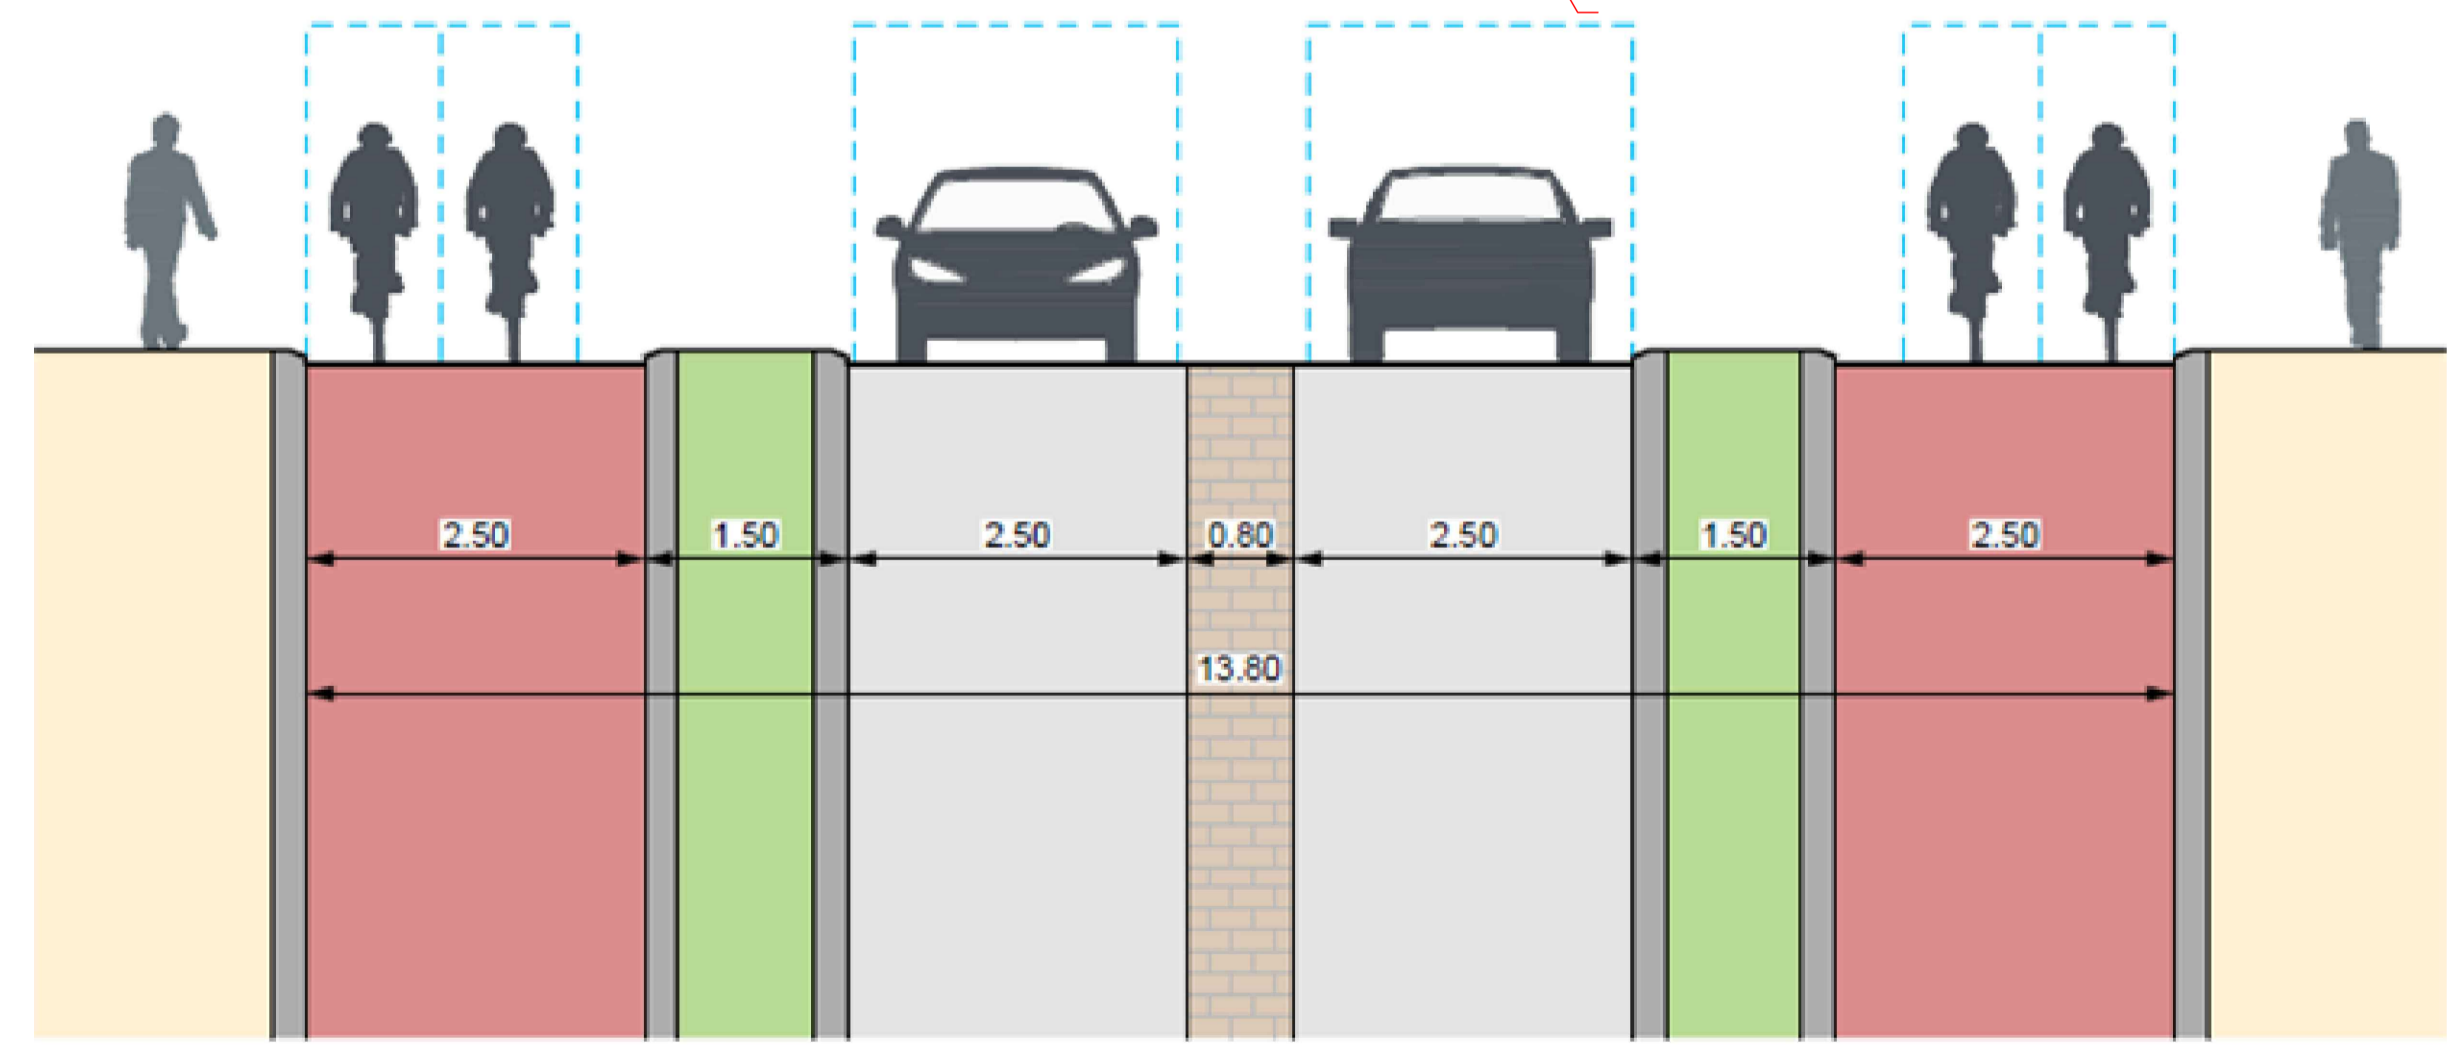

- Legenda**
- Rijbaan
  - Middenberm
  - Fietspad
  - Betonstraatstenen
  - Aslijn

Maten in meters, tenzij anders vermeld.  
Materiaalmaten in millimeters, tenzij anders vermeld.  
Diameters in millimeters, tenzij anders vermeld.  
Hoogtematen in meters t.o.v. N.A.P., tenzij anders vermeld.  
Ligging bestaande kabels en leidingen ter indicatie ingetekend.

| Wijz. | Datum | Get. | Omschrijving |
|-------|-------|------|--------------|
|       |       |      |              |

|   |  |  |  |
|---|--|--|--|
| <b>Project:</b><br>Herinrichting Molenstraat Kinderdijk |  | <b>Besteknummer:</b><br>                 |  |
| <b>Opdrachtgever:</b><br>Gemeente Molenlanden           |  | <b>Gec. (projectleider):</b><br>         |  |
| <b>Omschrijving:</b><br>Situatietekening projectgebied  |  | <b>Gec. (controleur):</b><br>            |  |
|   |  | Niet gecontroleerd    Niet gecontroleerd |  |

|   |  |                             |
|---|--|-----------------------------|
| <br><b>Waterveiligheid en waterbouw</b><br>Elektronicaweg 2, 2628 XG Delft<br>Postbus 5004, 2000 GB Delft<br>T +31 15 750 16 00<br>W www.rps.nl | <b>Projectnummer:</b> NL202030991      | <b>Formaat:</b> A1          |
|   | <b>Projectleider:</b> M. van Leeuwen   | <b>Schaal:</b> 1:500        |
|   | <b>Auteur:</b> B. van Dijk             | <b>Status:</b> Concept      |
|   | <b>Fase:</b> SO                        | <b>Datum:</b> -             |
|   | <b>Logo opdrachtgever:</b> Molenlanden | <b>Blad:</b> 3 van 4 bladen |
| <b>Nummer:</b> NL202030991-002  |  | <b>Wijz.:</b>               |