


OVERZICHT
Schaal 1:500

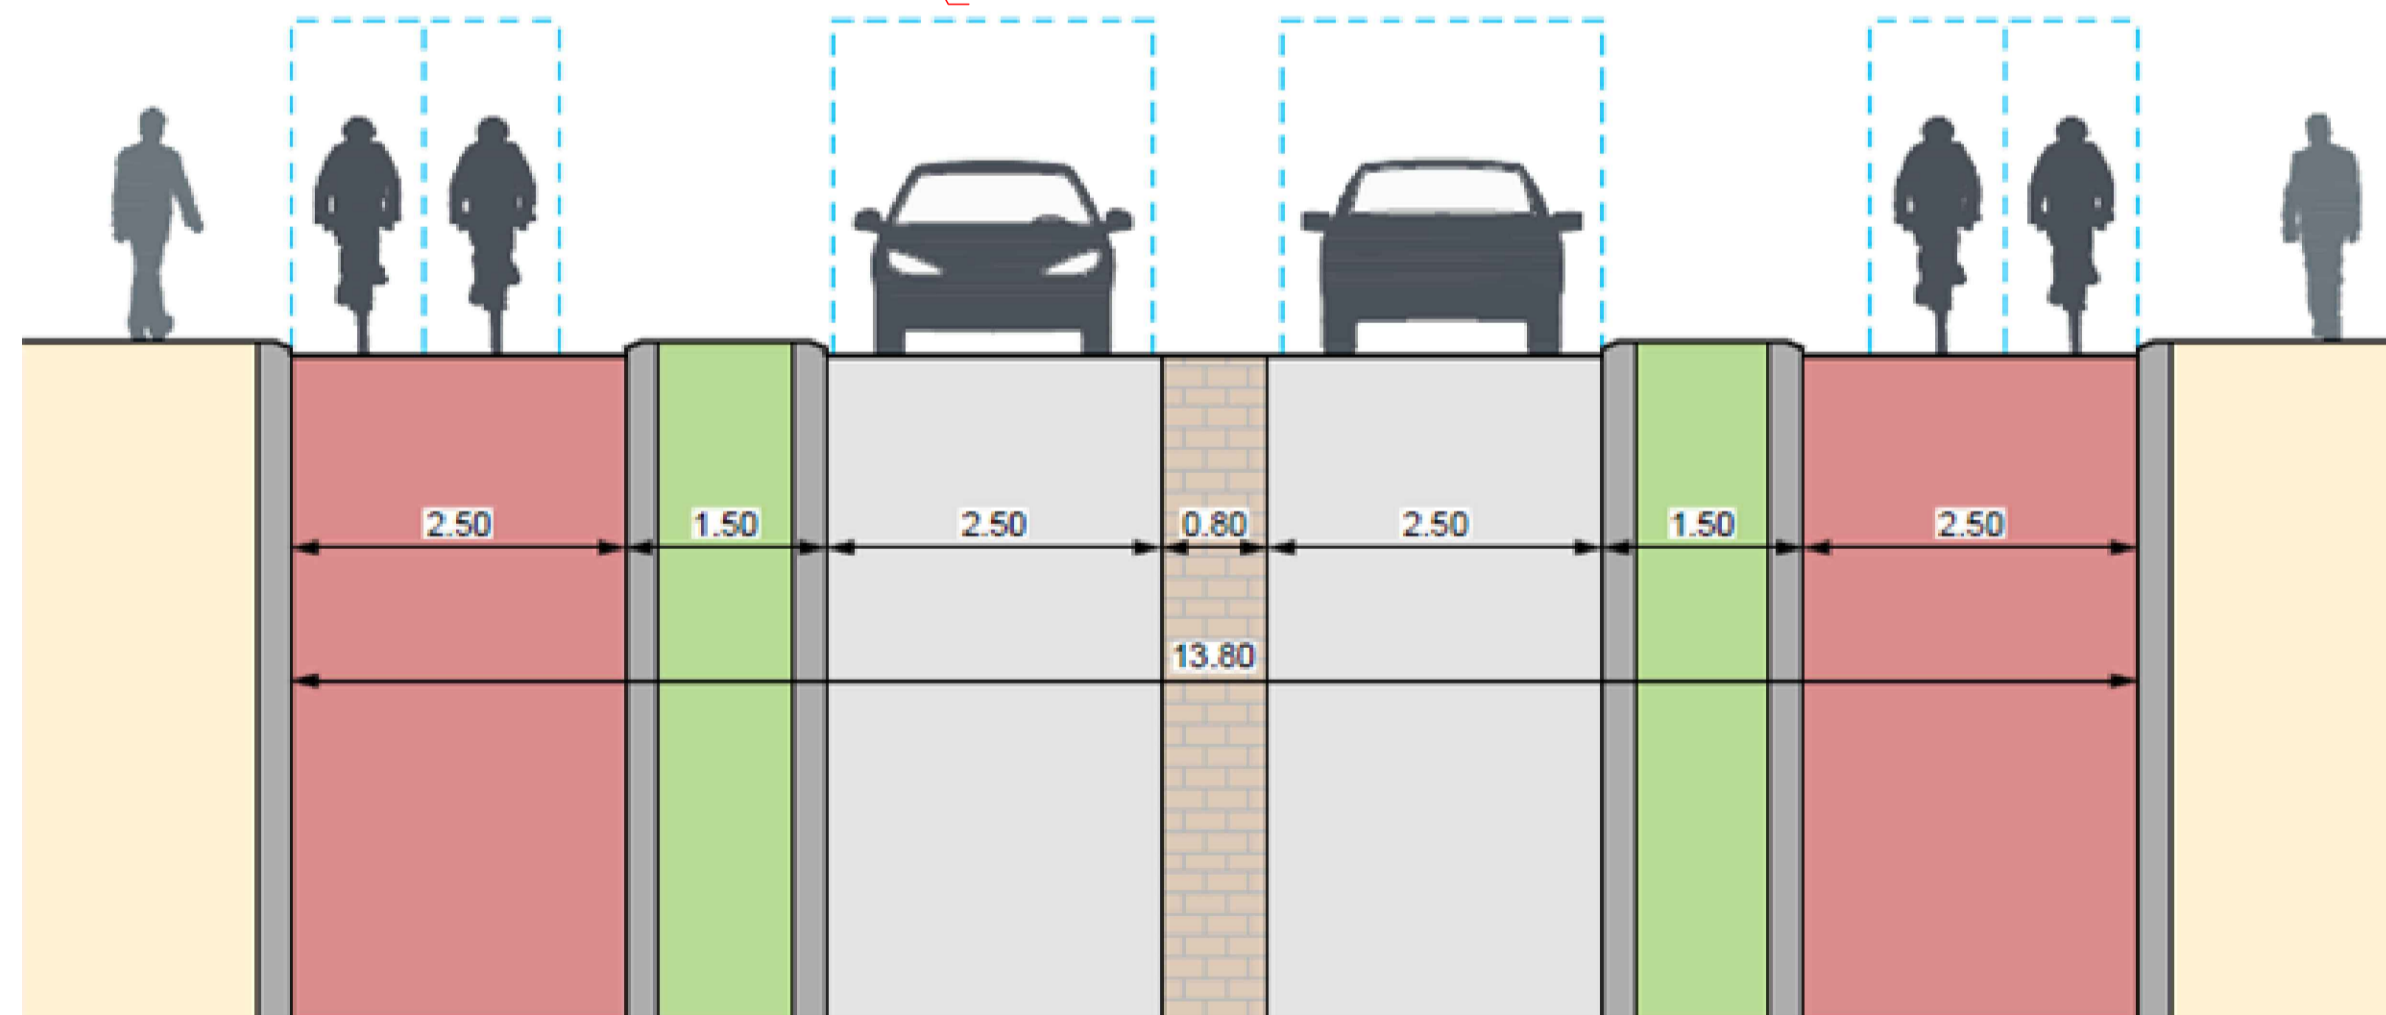

Maten in meters, tenzij anders vermeld.
Materiaalmaten in millimeters, tenzij anders vermeld.
Diameters in millimeters, tenzij anders vermeld.
Hoogtematen in meters t.o.v. N.A.P., tenzij anders vermeld.
Ligging bestaande kabels en leidingen ter indicatie ingetekend.

Wijz.	Datum	Get.	Omschrijving

Project: Herinrichting Molenstraat Kinderdijk		Besteknummer:	
Opdrachtgever: Gemeente Molenlanden		Gec. (projectleider) Gec. (controleur)	
Omschrijving: Situatietekening projectgebied		Niet gecontroleerd Niet gecontroleerd	

 Waterveiligheid en waterbouw Elektronicaweg 2, 2628 XG Delft Postbus 5004, 2000 GB Delft T: 31 15 750 16 00 W: www.rps.nl	Projectnummer: NL202030991	Formaat: A1
	Projectleider: M. van Leeuwen	Schaal: 1:500
	Auteur: B. van Dijk	Status: Concept
	Fase: SO	Datum: -
Logo opdrachtgever: 	Logo opdrachtgever: 	Blad: 4 van 4 bladen Nummer: NL202030991-003 Wijz: