




Principeprofiel 1
SCHAAL 1 : 50

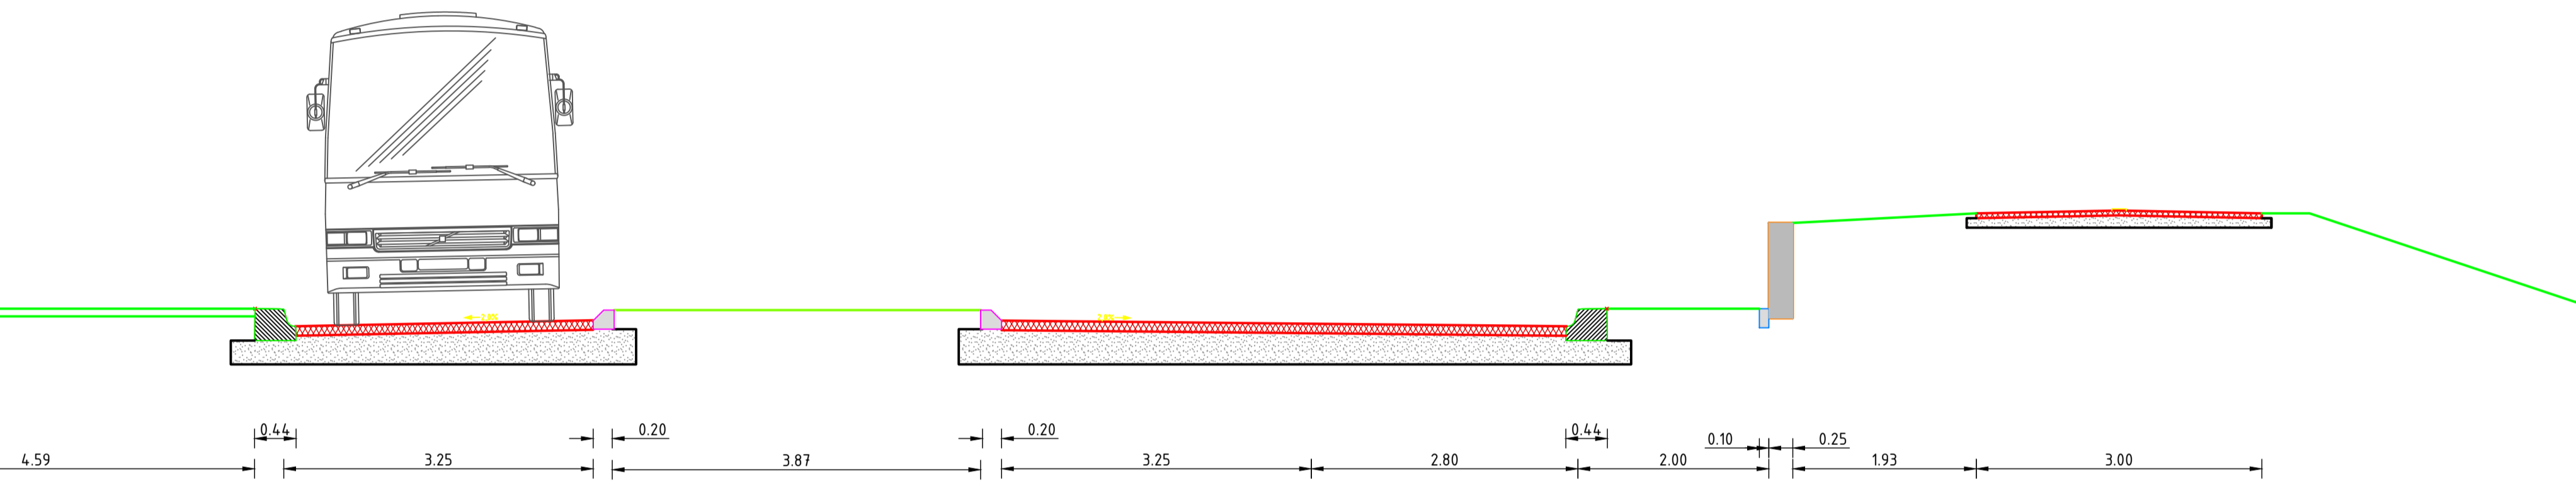


Principeprofiel 2
SCHAAL 1 : 50

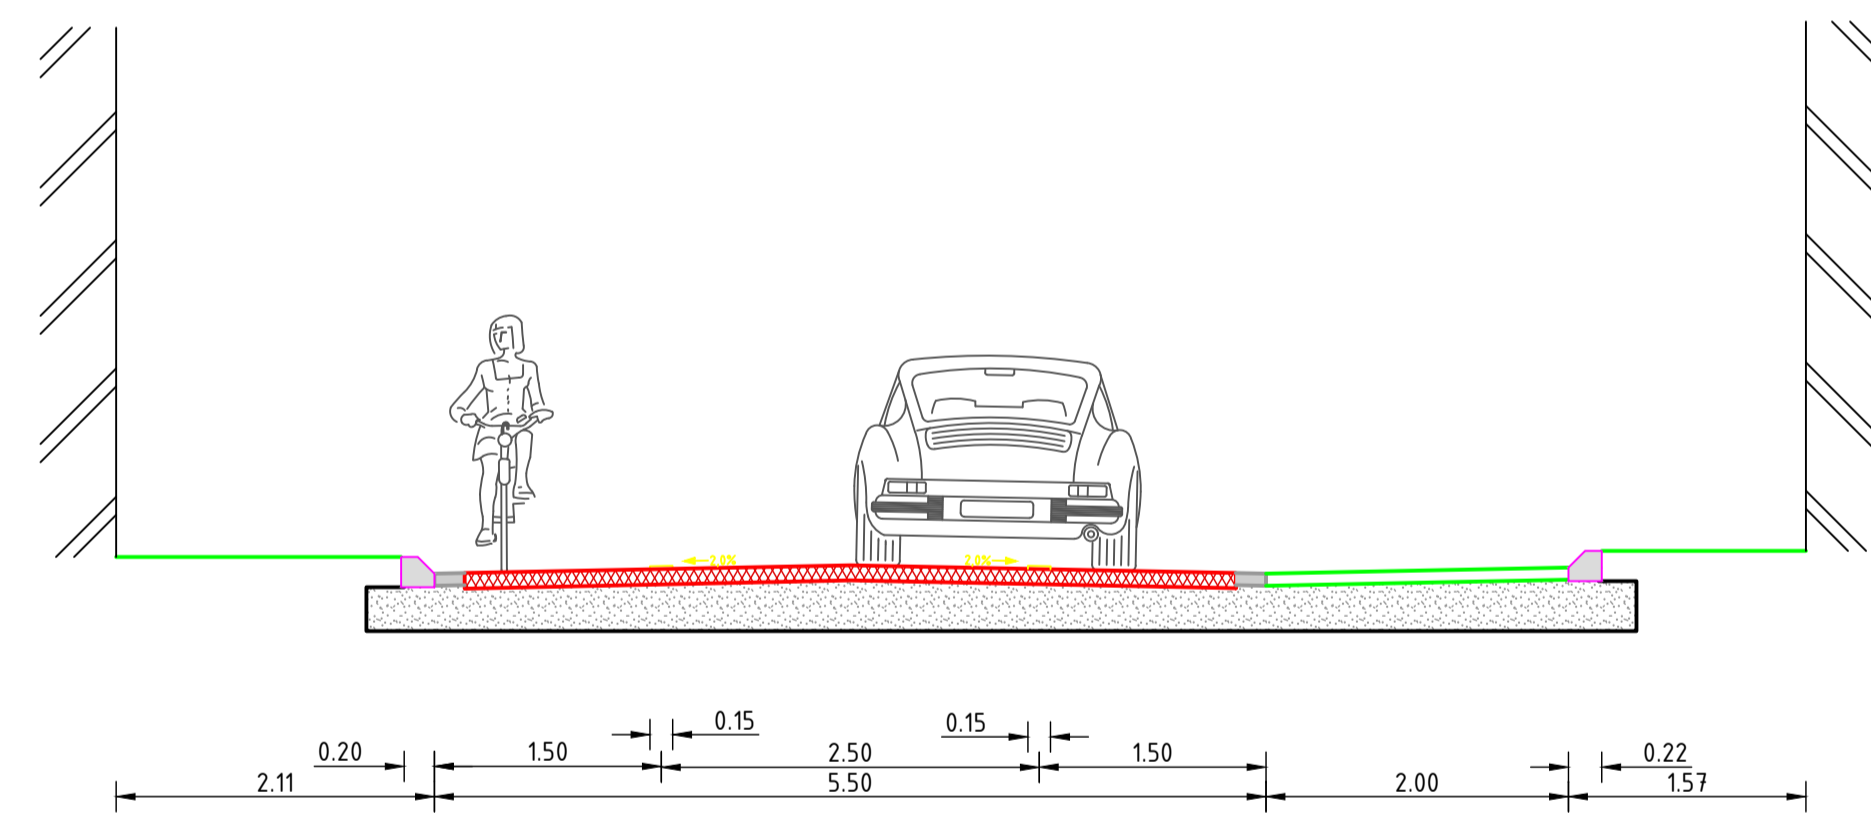

Principeprofiel 3
SCHAAL 1 : 50

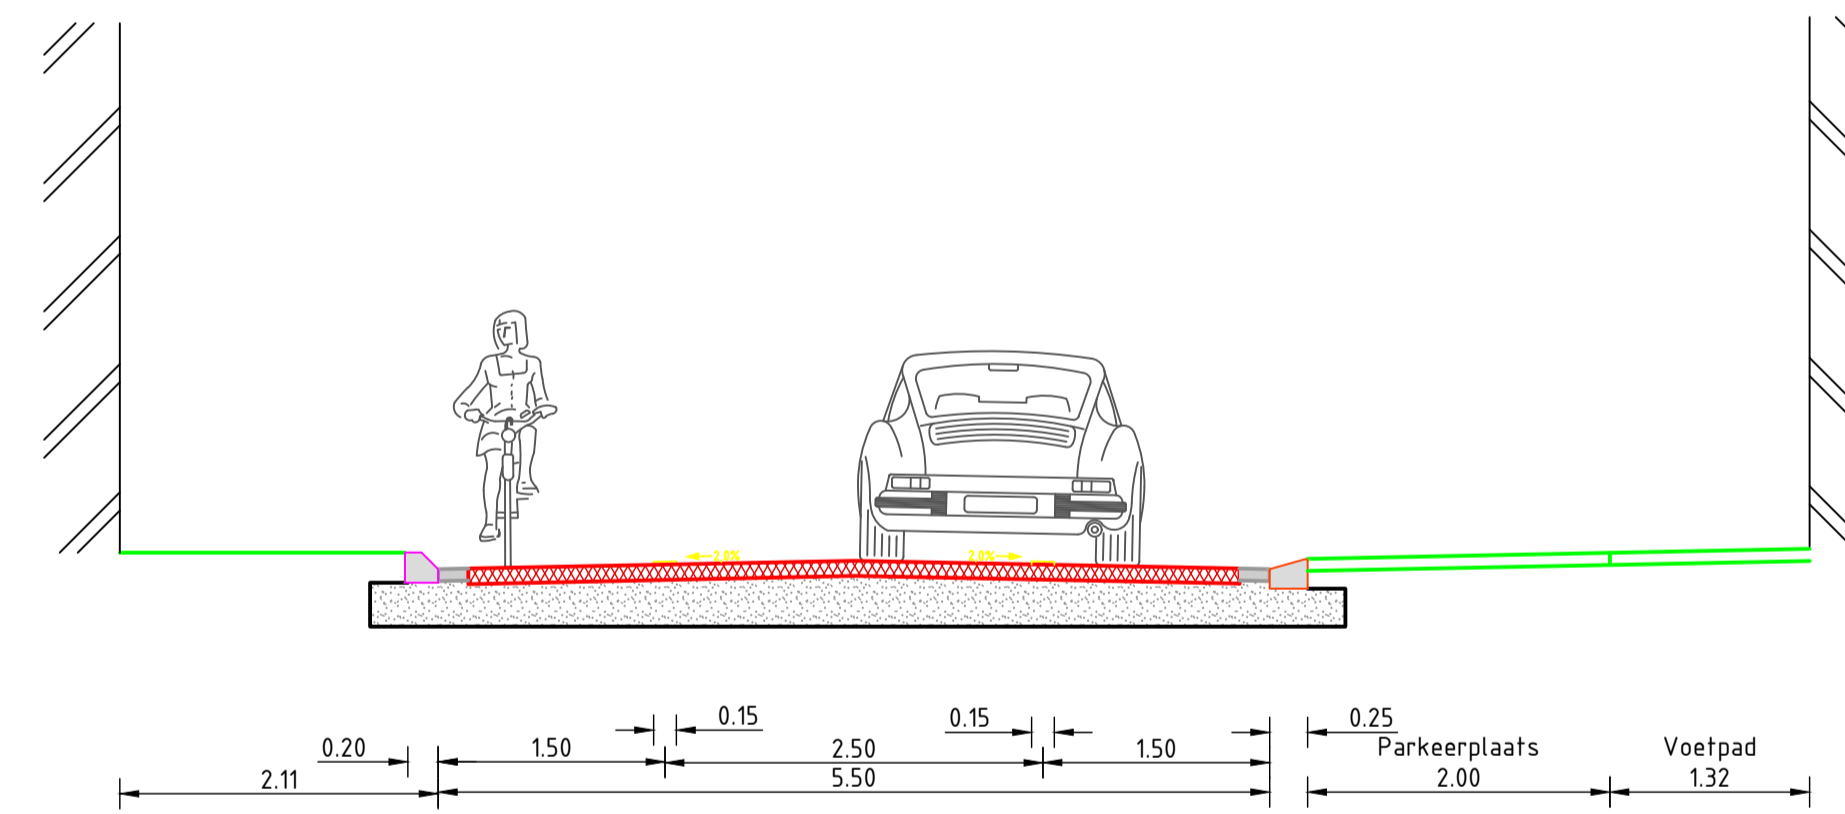

Principeprofiel 3 - Variant
SCHAAL 1 : 50

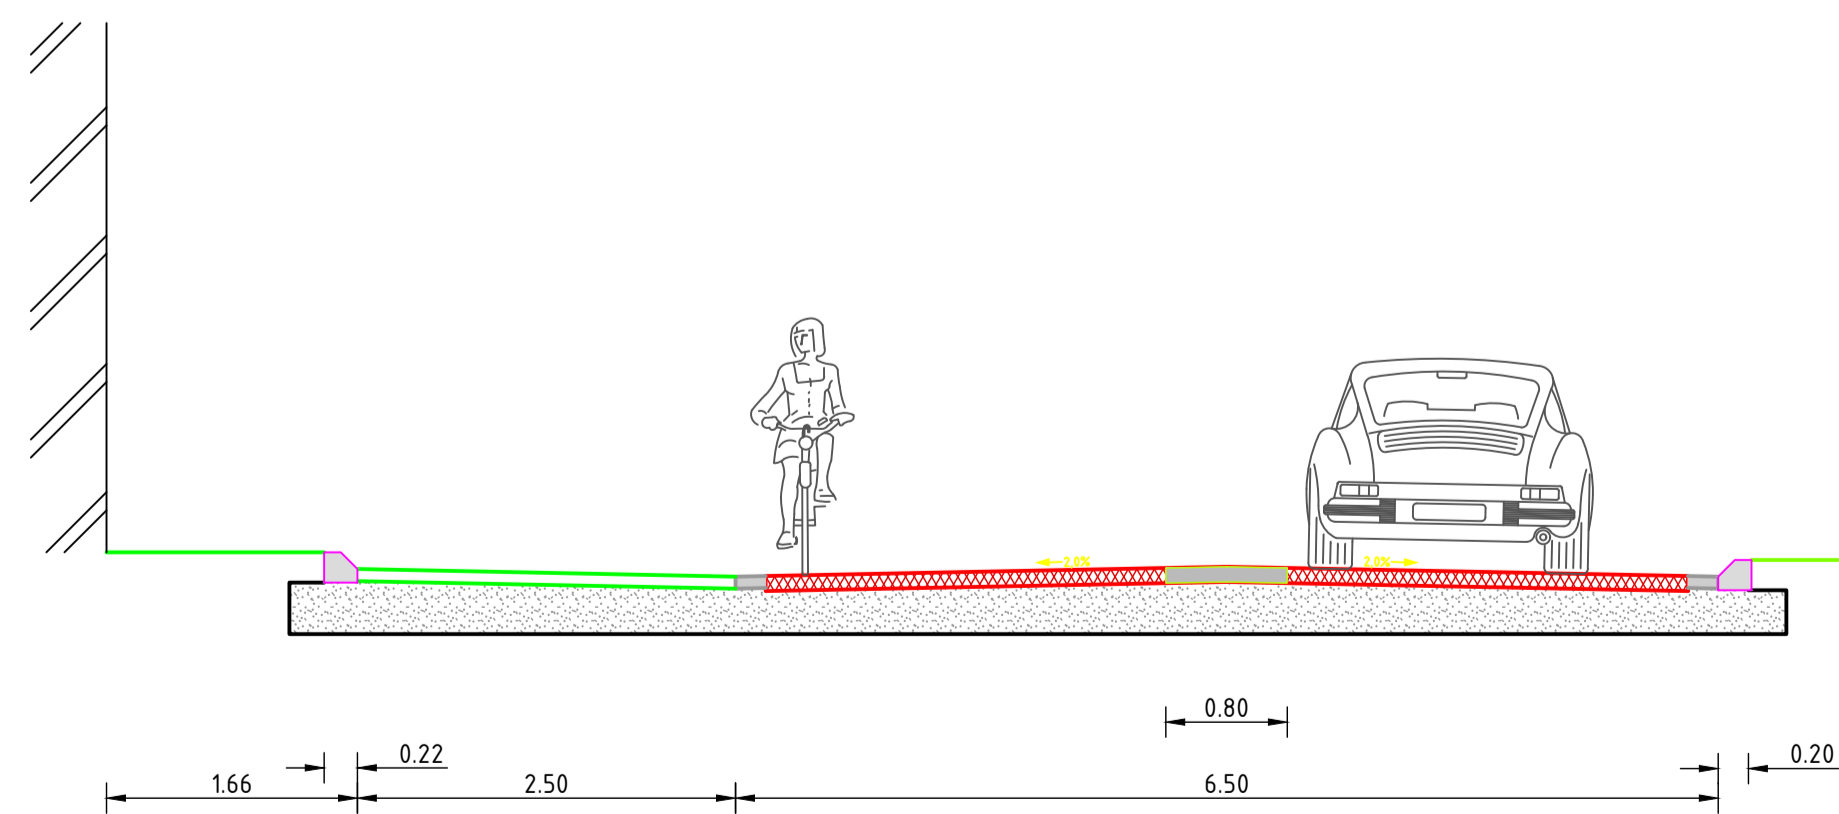

Principeprofiel 4
SCHAAL 1 : 50

Maten in meters, tenzij anders vermeld.
Materiaalmeten in millimeters, tenzij anders vermeld.
Diameters in millimeters, tenzij anders vermeld.
Hoogtematen in meters t.o.v. N.A.P., tenzij anders vermeld.
Ligging bestaande kabels en leidingen ter indicatie ingetekend.

Wijz.	Datum	Get.	Omschrijving:

Project: Herinrichting Molenstraat Kinderdijk		Besteknummer: 	
Opdrachtgever: Gemeente Molenlanden		Gec. (projectleider) Gec. (controleur) 	
Omschrijving: Principeprofielen		Niet gecontroleerd Niet gecontroleerd	

rps MAKING COMPLEX EASY

Waterveiligheid en waterbouw
 Elektronicaweg 2, 2628 XG Delft
 Postbus 5004, 2000 GB Delft
 T: 31 15 750 16 00
 W: www.rps.nl

Projectnummer:	NL202030991	Formaat:	A1
Projectleider:	M. van Leeuwen	Schaal:	1:50
Auteur:	B. van Dijk	Status:	Concept
Fase:	SO	Datum:	-
Logo opdrachtgever:	Molenlanden	Blad:	1 van 1 bladen
		Numero:	NL202030991-011
		Wijz:	