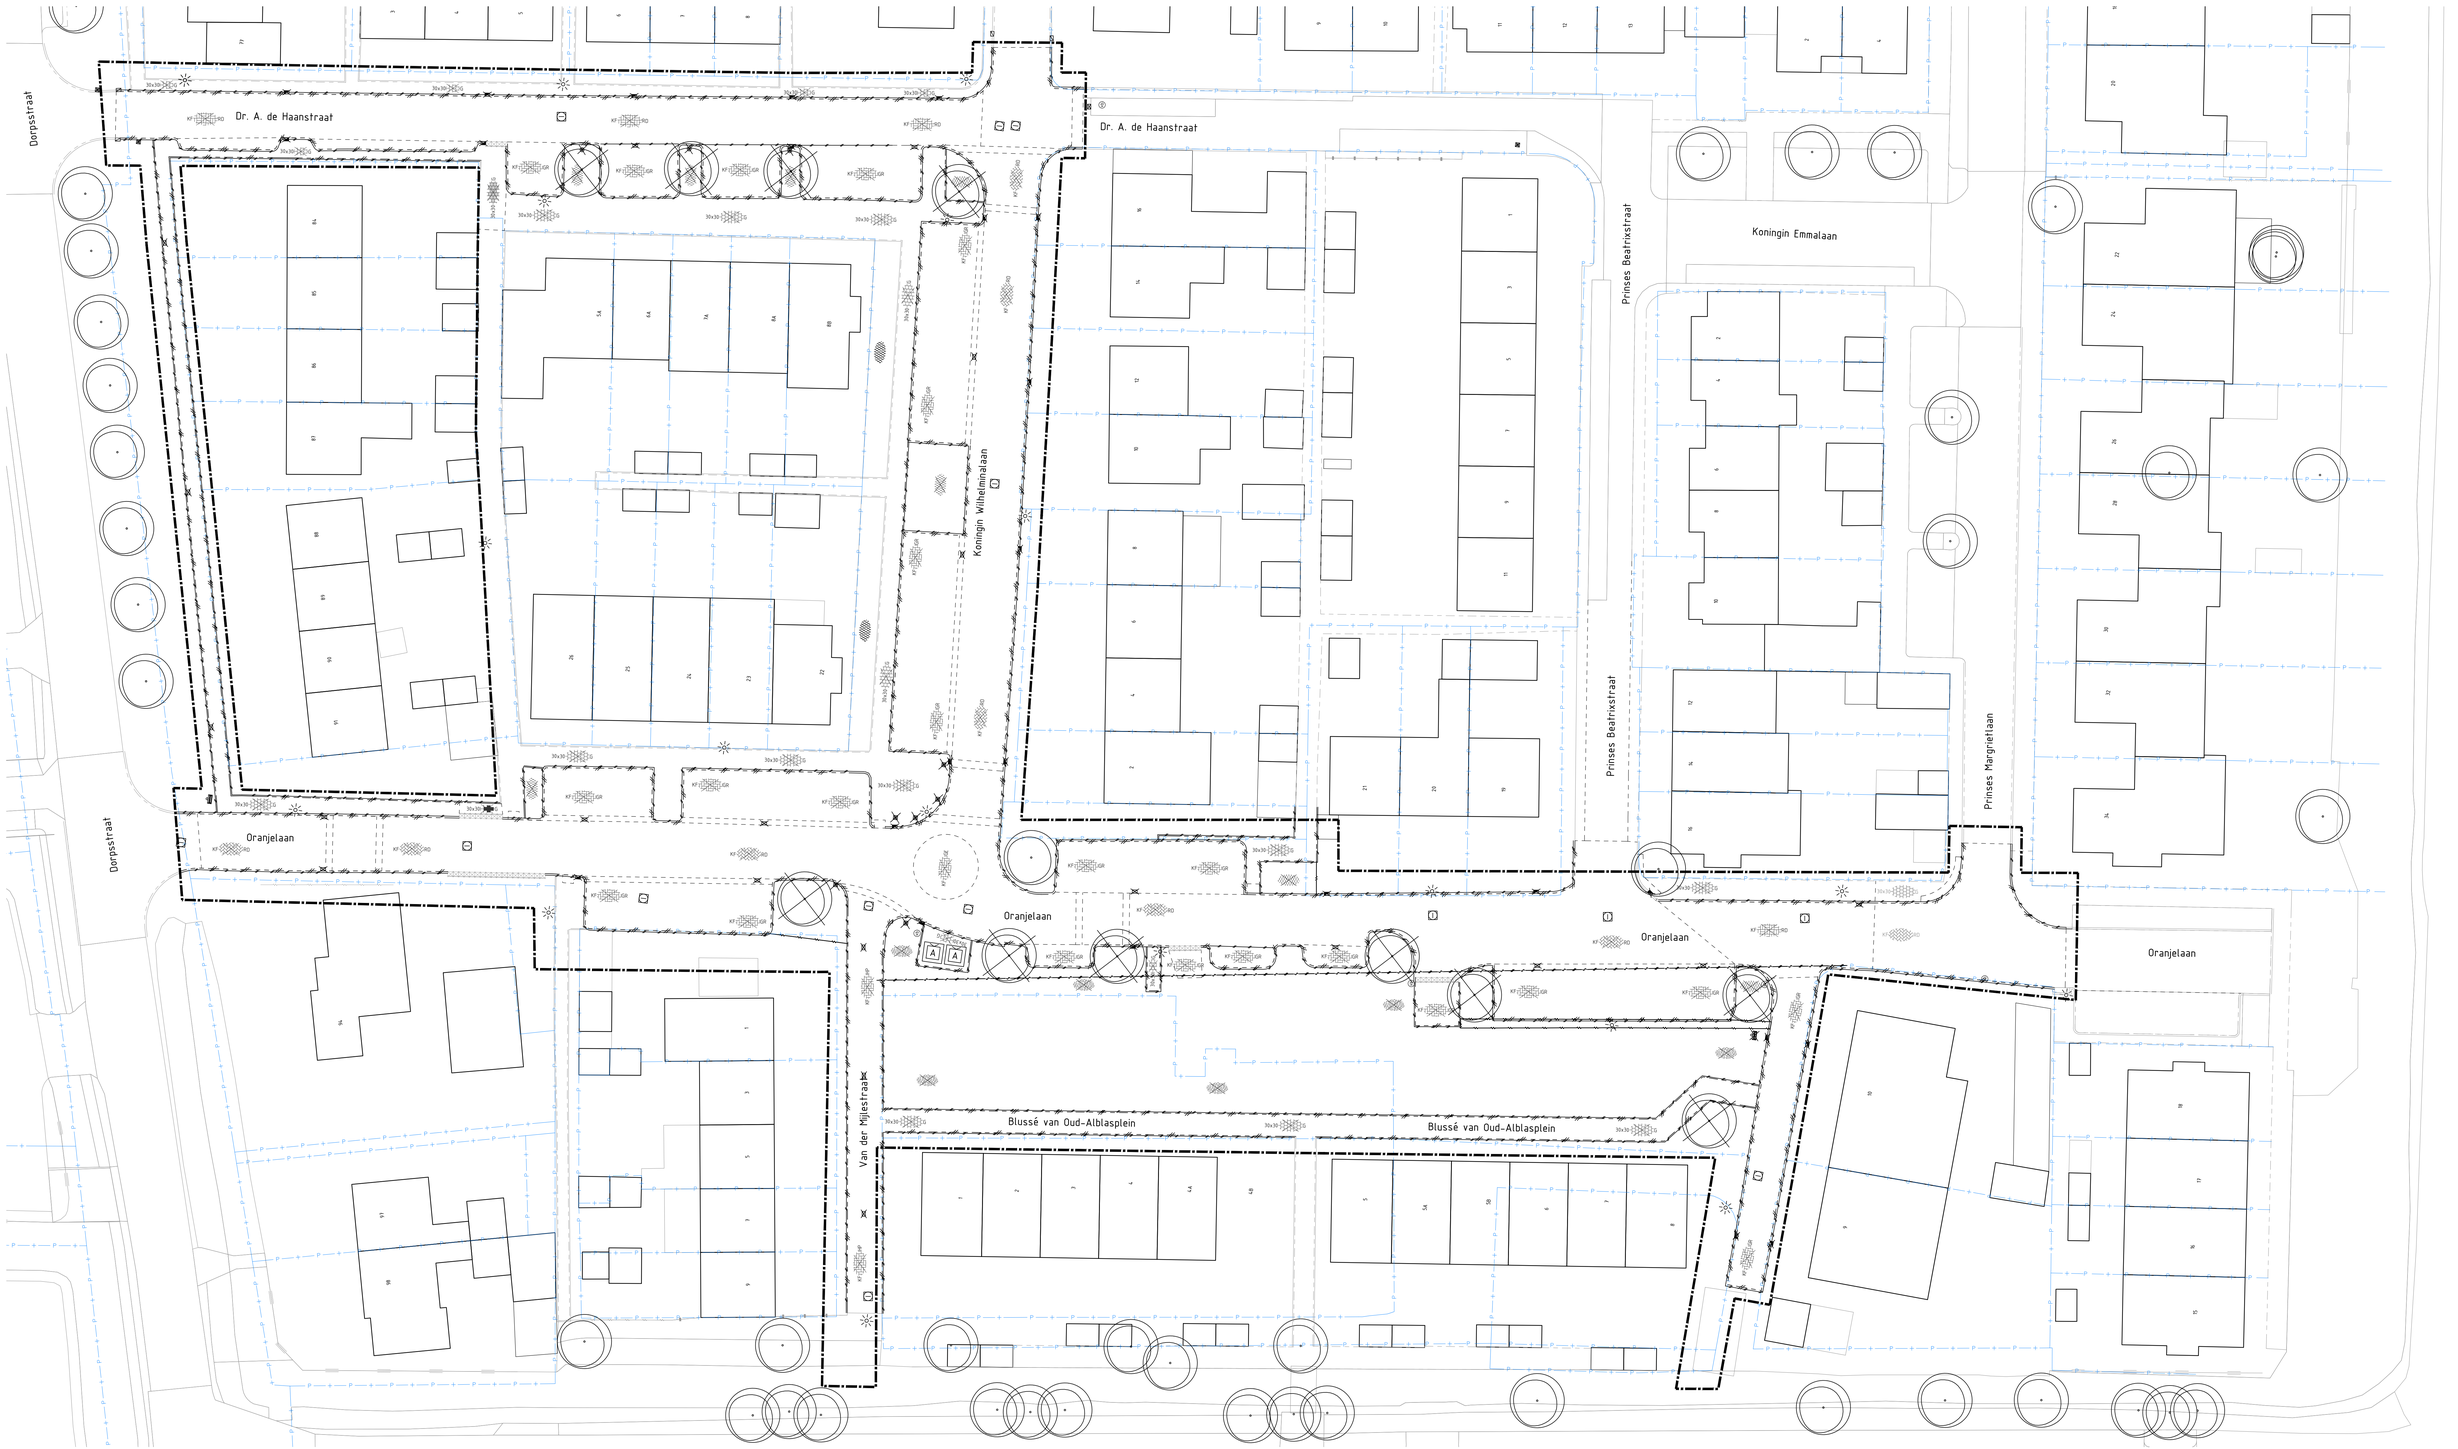

LEGENDA

- projectgrens
- bestaande/te behouden situatie
- bestaande bebouwing
- perceelgrenzen
- opbreken trottoirband 130/150x250 mm
- opbreken opsluitband 100x200 mm
- opbreken inritbanden 500x450x200 mm
- materiaalgrens
- verwijderen loze waterleiding PVC Ø 85 mm
- bestaande hoogte
- bestaande lichtmast
- bestaande putafdekking
- opbreken straatkolk
- opbreken trottoirkolk
- verwijderen afzetpalen - kunststof
- verwijderen afzetpalen - beton
- verwijderen verkeersborden
- opbreken trottoirkolk
- bestaande ondergrondse container

- verwijderen betonstraatstenen keiformaat, keperverband, kleur: rood
- verwijderen betonstraatstenen keiformaat, elleboogverband, kleur: grijs
- verwijderen betonstraatstenen keiformaat, elleboogverband, kleur: heidepaars
- verwijderen betonstraatstenen keiformaat, elleboogverband, kleur: geel
- verwijderen betontegels 300x300x50 mm
- verwijderen betontegels 300x300x80 mm
- verwijderen haagplantsoen
- frezen grasmat
- verwijderen heesterbeplanting
- te kappen bomen

OPMERKINGEN
Maten in meters
Hoogtematen in meters t.o.v. NAP
Hoeken aangegeven in 360° stelsel

Versie	Datum	Omschrijving	Getekend	Paraaf	Gezien	Paraaf
1.0	20-04-2023	Basistekening				

Project:
HERSTRUCTURERING OUD-ALBLAS WEST
Onderdeel:
OPBREEKTEKENING

Datum:	Formaat:	Schaal:	Getekend:	Par:	Gezien:	Par:
20-04-2023	A0	1:200	G. de Jong		A. Maas	

Fase:	Status:	Versie:	Tekeningnummer:
BESTEK	DEFINITIEF	1.0	20-010-02-TEK-BST-01

Opdrachtgever:
Gemeente Molenlanden
Postbus 5
2970 AA BLESKENSGRAAF
Contactpersoon: P. Verwoert
Telefoonnummer: 14 0184

Molenlanden

Maas & Nienhuis
civiel advieskantoor
Diakenstraat 5
2987 VG Ridderkerk/Alblasserdam
T. 078 - 69 161 31
A. 078 - 69 163 60
@ - info@maasennienhuis.nl
@ - http: www.maasennienhuis.nl