


DWARSPROFIEL A-A
SCHAAL 1:50

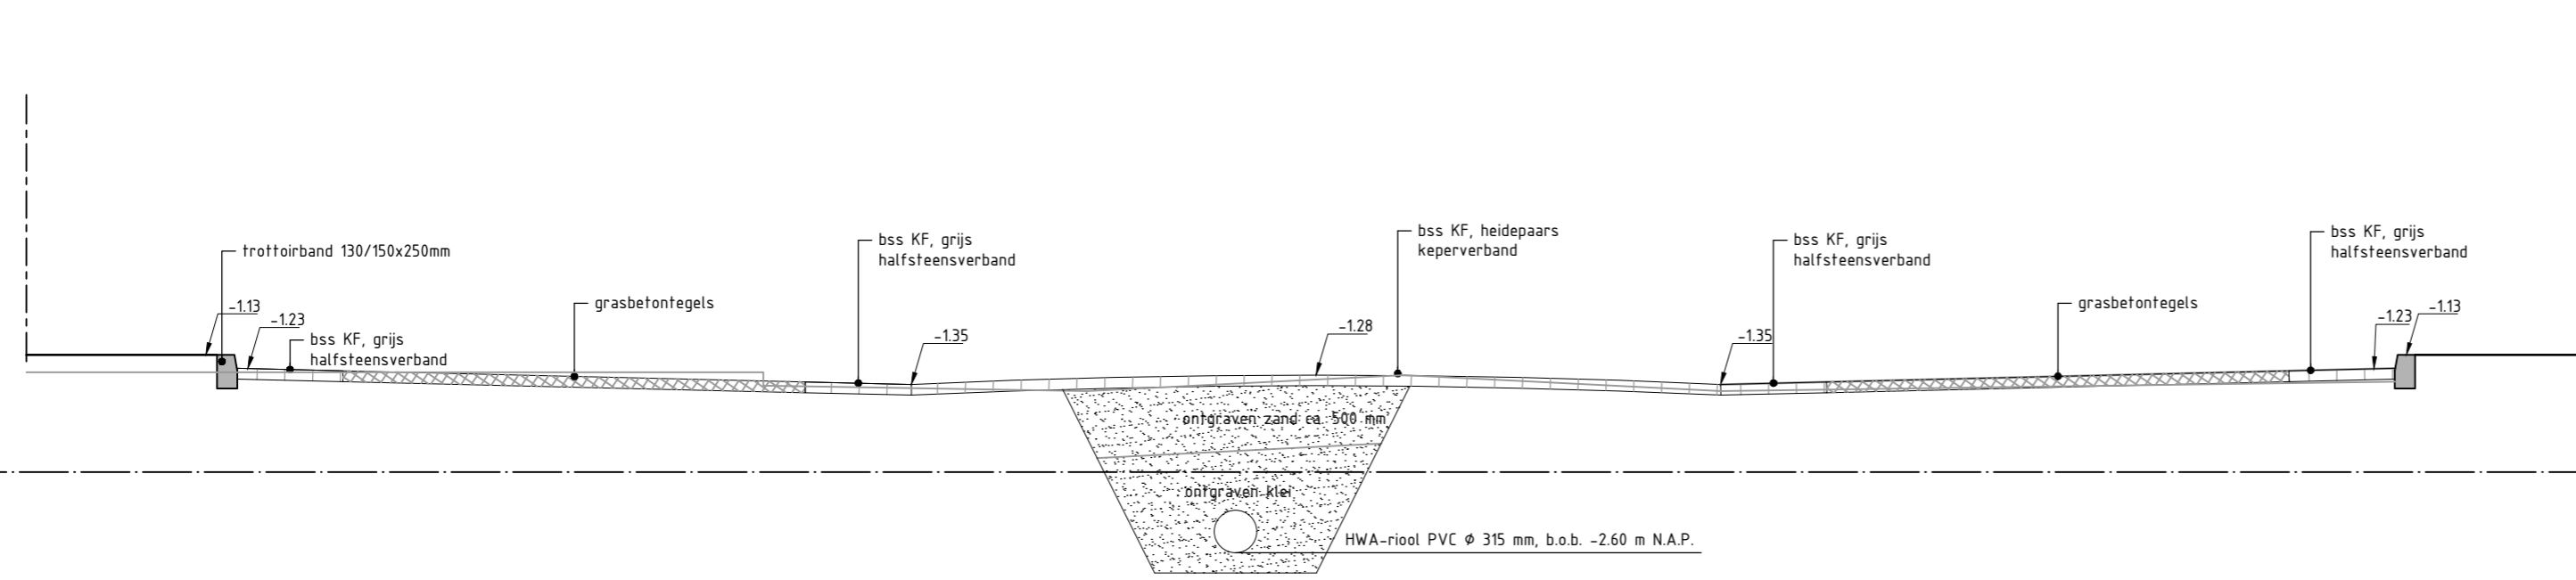

DWARSPROFIEL B-B
SCHAAL 1:50

OPMERKINGEN
Maten in meters
Hoogtematen in meters t.o.v. NAP
Hoeken aangegeven in 360° stelsel

5.0						
4.0						
3.0						
2.0						
1.0	20-04-2023					
Versie	Datum	Omschrijving	Getekend	Paraaf	Gezien	Paraaf

Project:
HERSTRUCTURERING OUD-ALBLAS WEST
Onderdeel:
DWARSPROFIELEN

Datum: 20-04-2023 | Formaat: A2 | Schaal: 1:50 | Getekend: G. de Jong | Par: A. Maas | Gezien: | Par: |

Fase: **BESTEK** | Status: **DEFINITIEF** | Versie: **1.0** | Tekeningnummer: **20-010-02-TEK-BST-04**

Opdrachtgever:
Gemeente Molenlanden
Postbus 5
2970 AA BLESKENSGRAAF
Contactpersoon: P. Verwoert
Telefoonnummer: 14 0184



Grotenoord 5
3341 LT Hendrik Ido Ambacht
T : 078 - 69 161 31
F : 078 - 69 163 60
E : info@maasennienhuis.nl
W : http://www.maasennienhuis.nl