



Herinrichting watergang met achterpaden Julianastraat-Irenestraat te Groot Ammers

Betreft: Opstellen_schetsmatig inrichtingsplan van het plangebied

25 MEI 2023

In opdracht van:

Molenlanden



Oog voor buitenruimten



Herinrichting watergang met achterpaden Julianastraat-

Irenestraat te Groot Ammers

Betreft: Opstellen schetsmatig inrichtingsplan van het plangebied

25 MEI 2023

In opdracht van: Molenlanden 

Is voorbereid door:

Lagendijk tuin- en landschapsarchitecten b.v.

Postbus 67

2860 AB Bergambacht

0182 357077

info@lagendijkTLarchitecten.nl

lagendijktlarchitecten.nl

Inhoud

1. Ondergrond en situatie	4
2. Bestaande bruggen	5
3. Doorsnede bestaande situatie	6
4. Ontwerp Uitgangspunten	7
5. Ontwerp tekening	8
6. Principe doorsneden	9
7. Doorsneden ontwerp	10
8. Riolering	17
9. Kabels en leidingen	18
10. Referentiebeelden	19


1. BESTAANDE ONDERGROND EN SITUATIE



2. BESTAANDE BRUGGEN




3. DOORSNEDE BESTAANDE SITUATIE

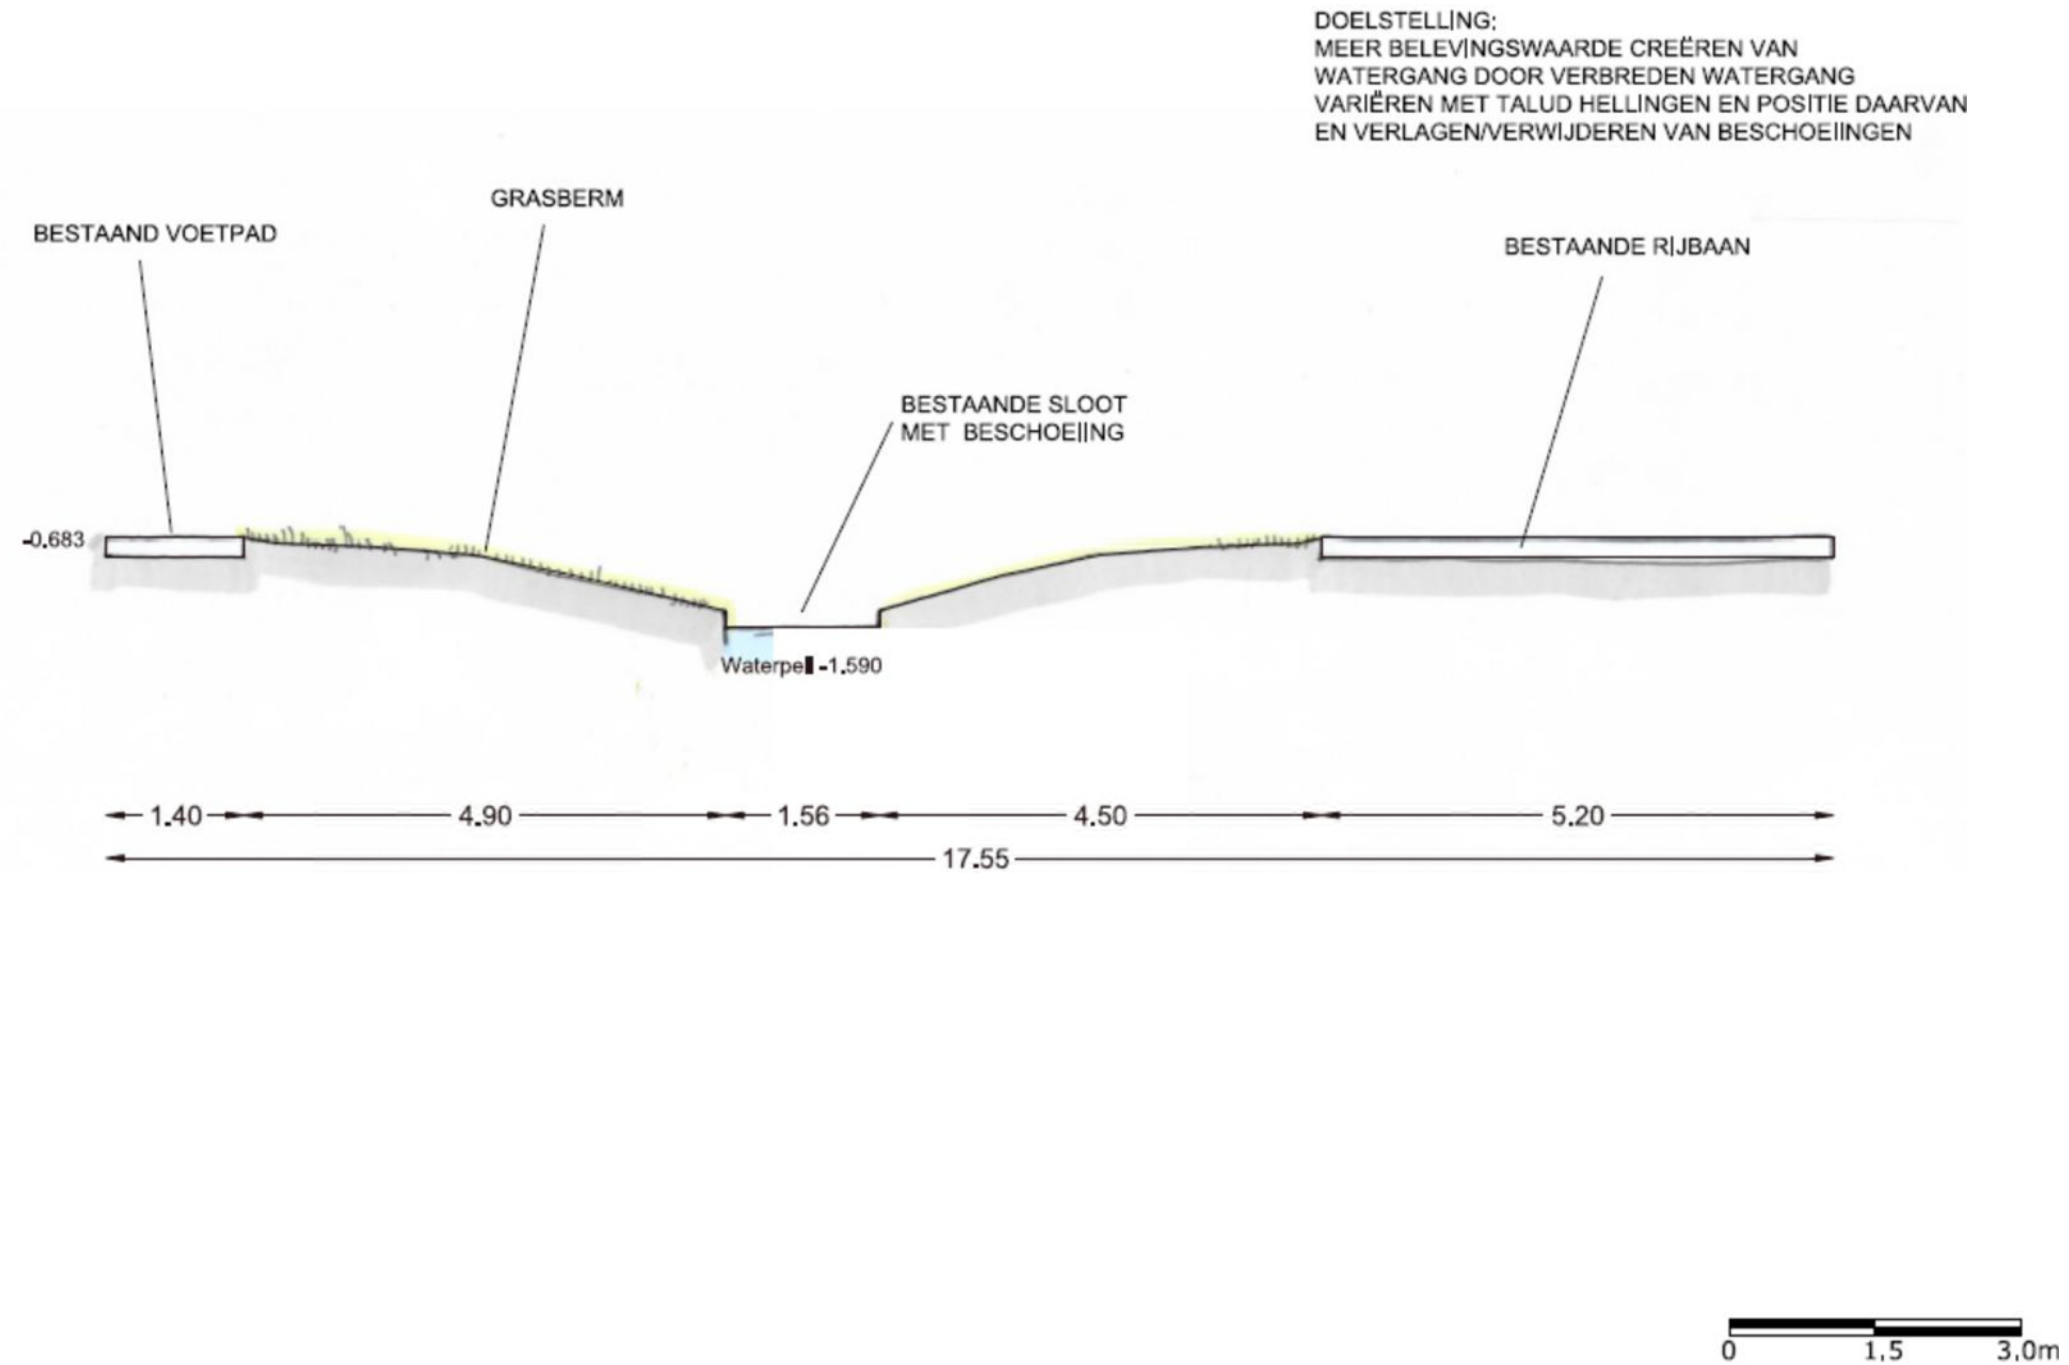

BESTAANDE SITUATIE - JULIANAstraat-IRENEstraat - Groot-Ammers

© LAGENDIJK TUIN- EN LANDSCHAPSARCHITECTEN · 28/03/2023 · IN OPDRACHT VAN · GEMEENTE MOLENLANDEN
www.lagendijkTLarchitecten.nl · Bergambacht · tel 0182 · 357077


4. ONTWERP UITGANGSPUNTEN

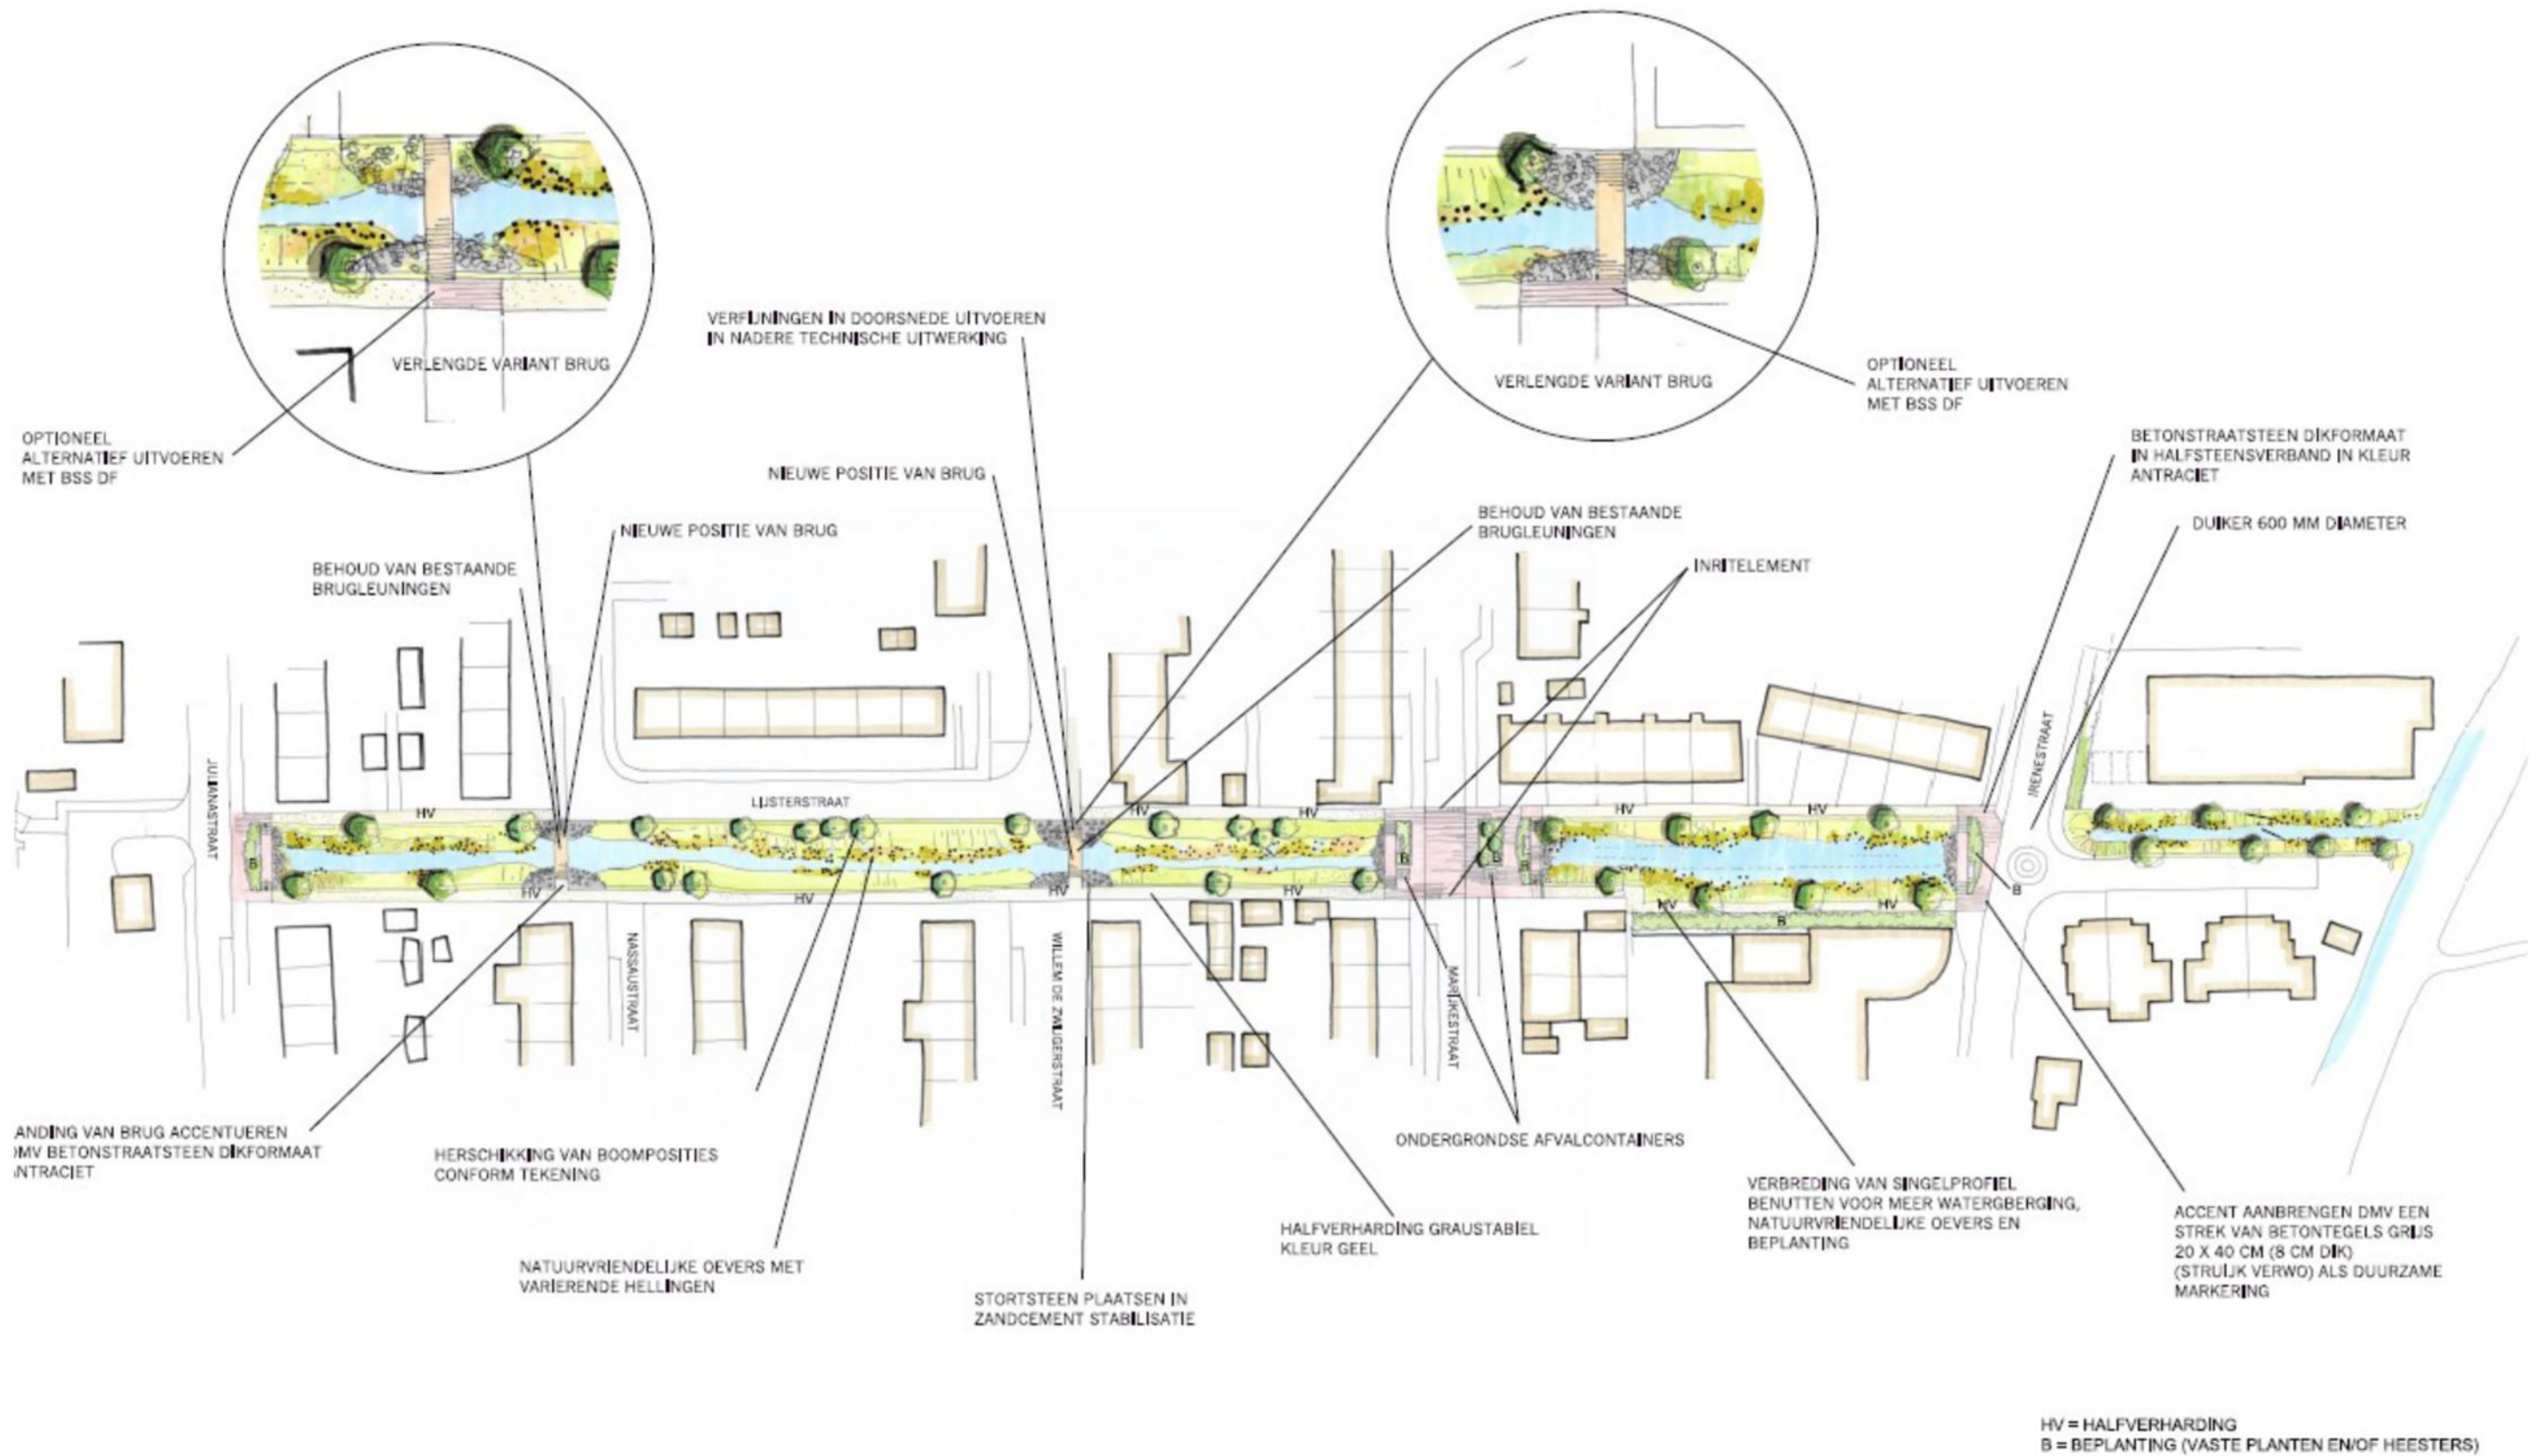


SCHETSONTWERP- JULIANAstraat-IRENEstraat - GROOT-AMMERS

© LEGENDIJK TUIN- EN LANDSCHAPSARCHITECTEN • 25/MEI/2023 • IN OPDRACHT VAN • GEMEENTE MOLENLANDEN • GROOT-AMMERS •
www.legendijkTLarchitecten.nl • Bergambacht • tel 0182 • 357077


5. ONTWERP TEKENING

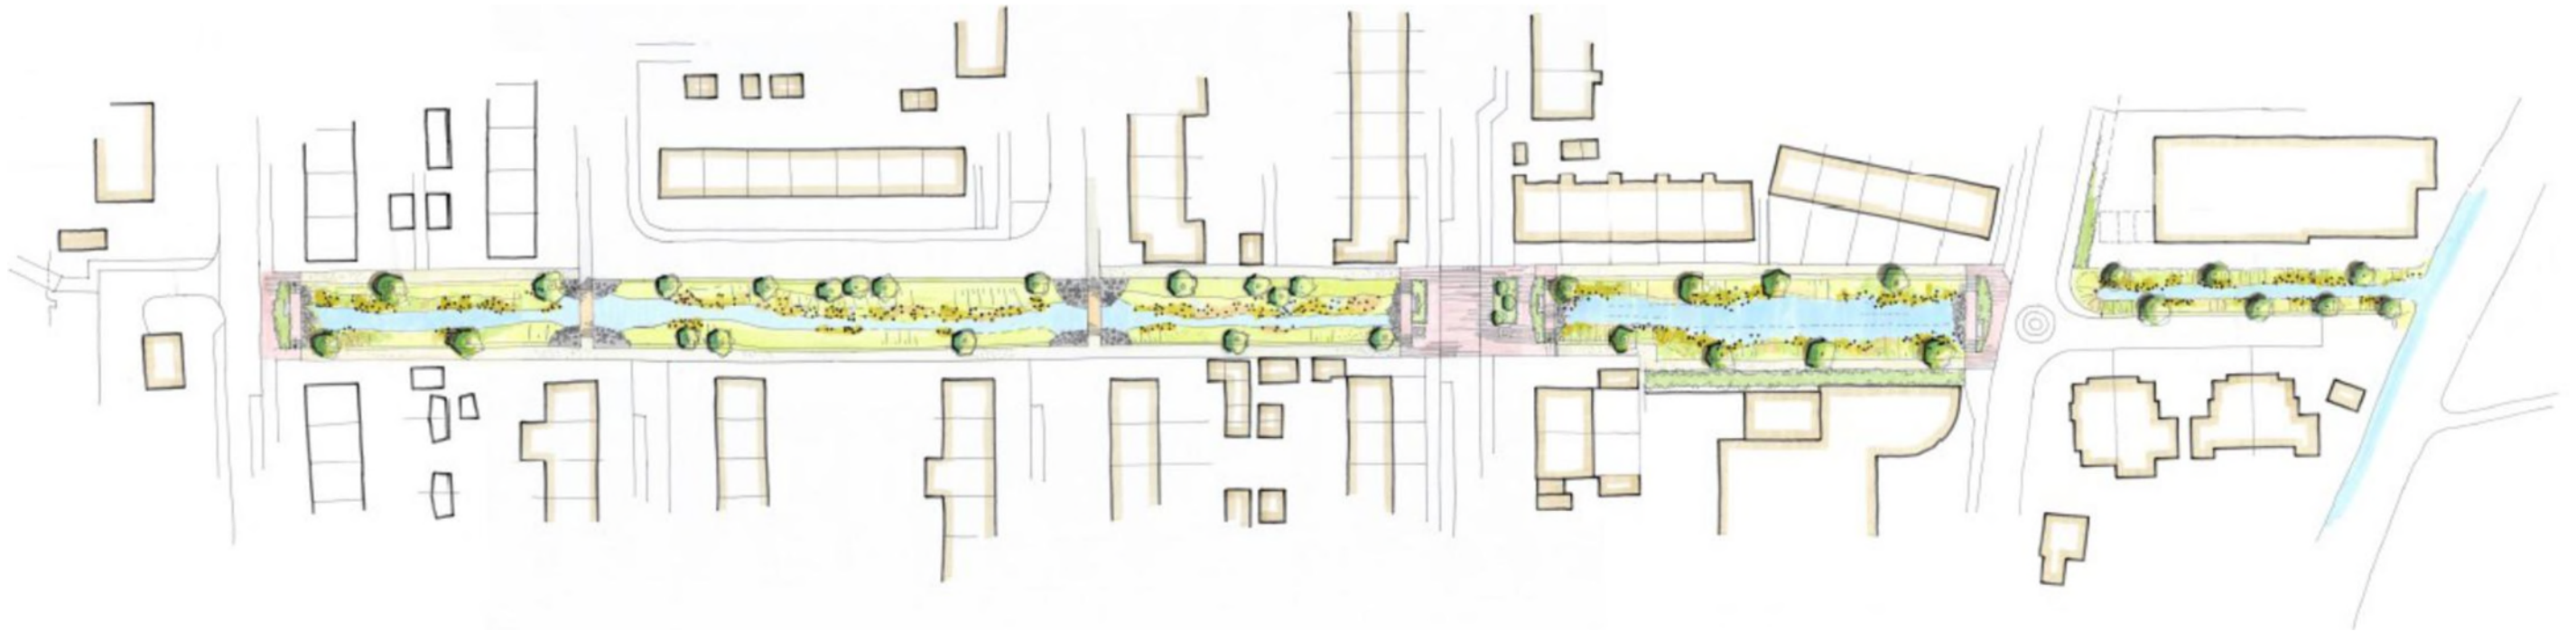

6. PRINCIPE DOORSNEDE

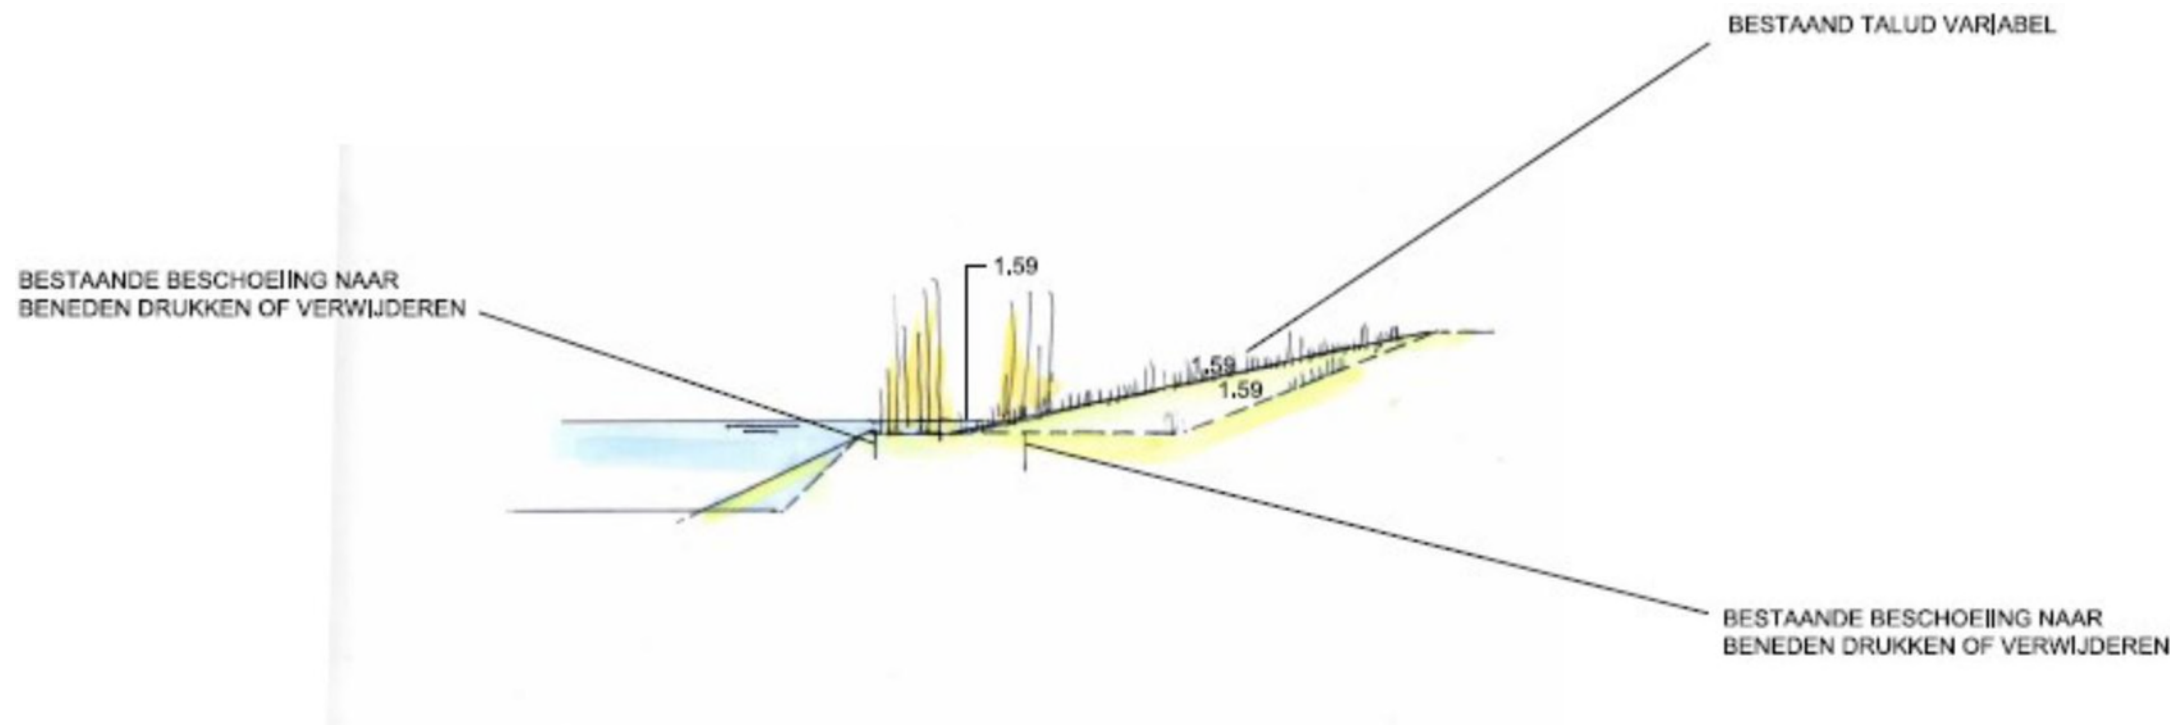


DE VOORGESTELDE VARIATIE IN TALUDHELLINGEN HOOGTEN EN BREEDTES
OOK AAN OVERZIJDE VAN HET PROFIEL ASSYMETRISCH TOEPASSEN

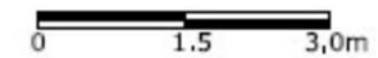

PRINCIPE DOORSNEDE · JULIANAstraat-IRENEstraat · GROOT-AMMERS

© LAGENDIJK TUIN- EN LANDSCHAPSARCHITECTEN · 28/MAART/2023 · IN OPDRACHT VAN · GEMEENTE MOLENLANDEN ·
www.lagendijkTLarchitecten.nl · Bergambacht · tel 0182 · 357077


7. ONTWERP-DOORSNEDEN

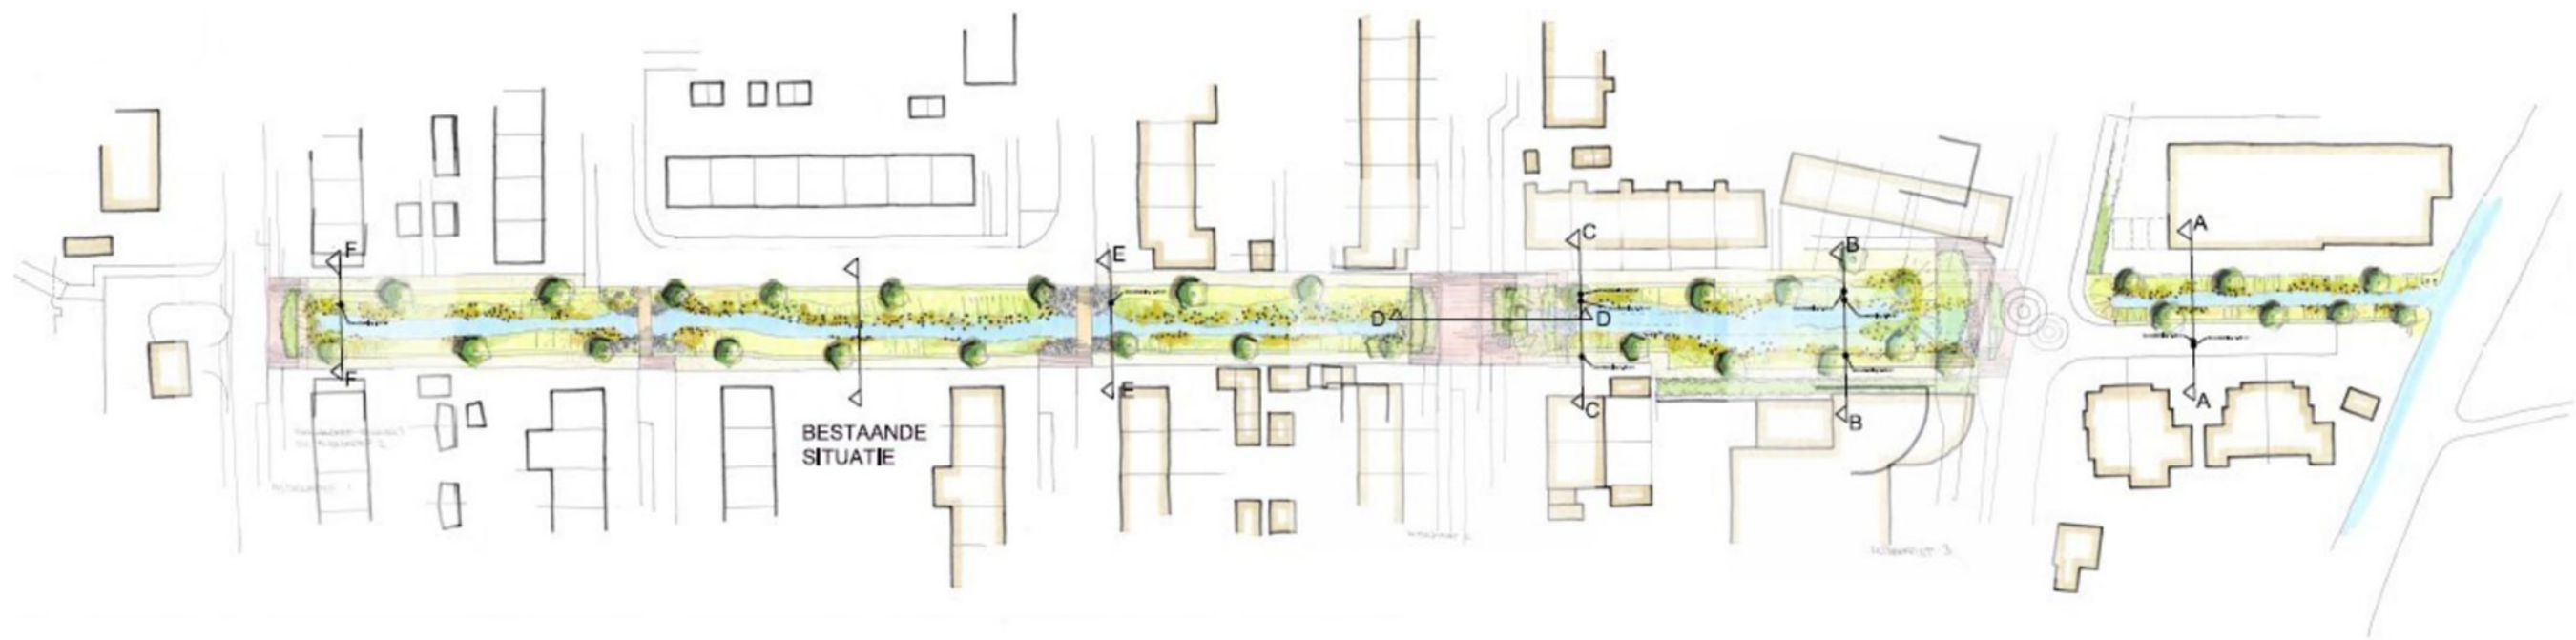

OVERZICHT DOORSNEDEN • JULIANA STRAAT • IRENE STRAAT • GROOT-AMMERS

© LAGENDIJK TUIN- EN LANDSCHAPSARCHITECTEN • 29/MAART/2023 • IN OPDRACHT VAN • GEMEENTE MOLENLANDEN • GROOT-AMMERS •
www.lagendijkTlarchitecten.nl • Bergambacht • tel 0182 • 357077



DOORSNEDE A-A

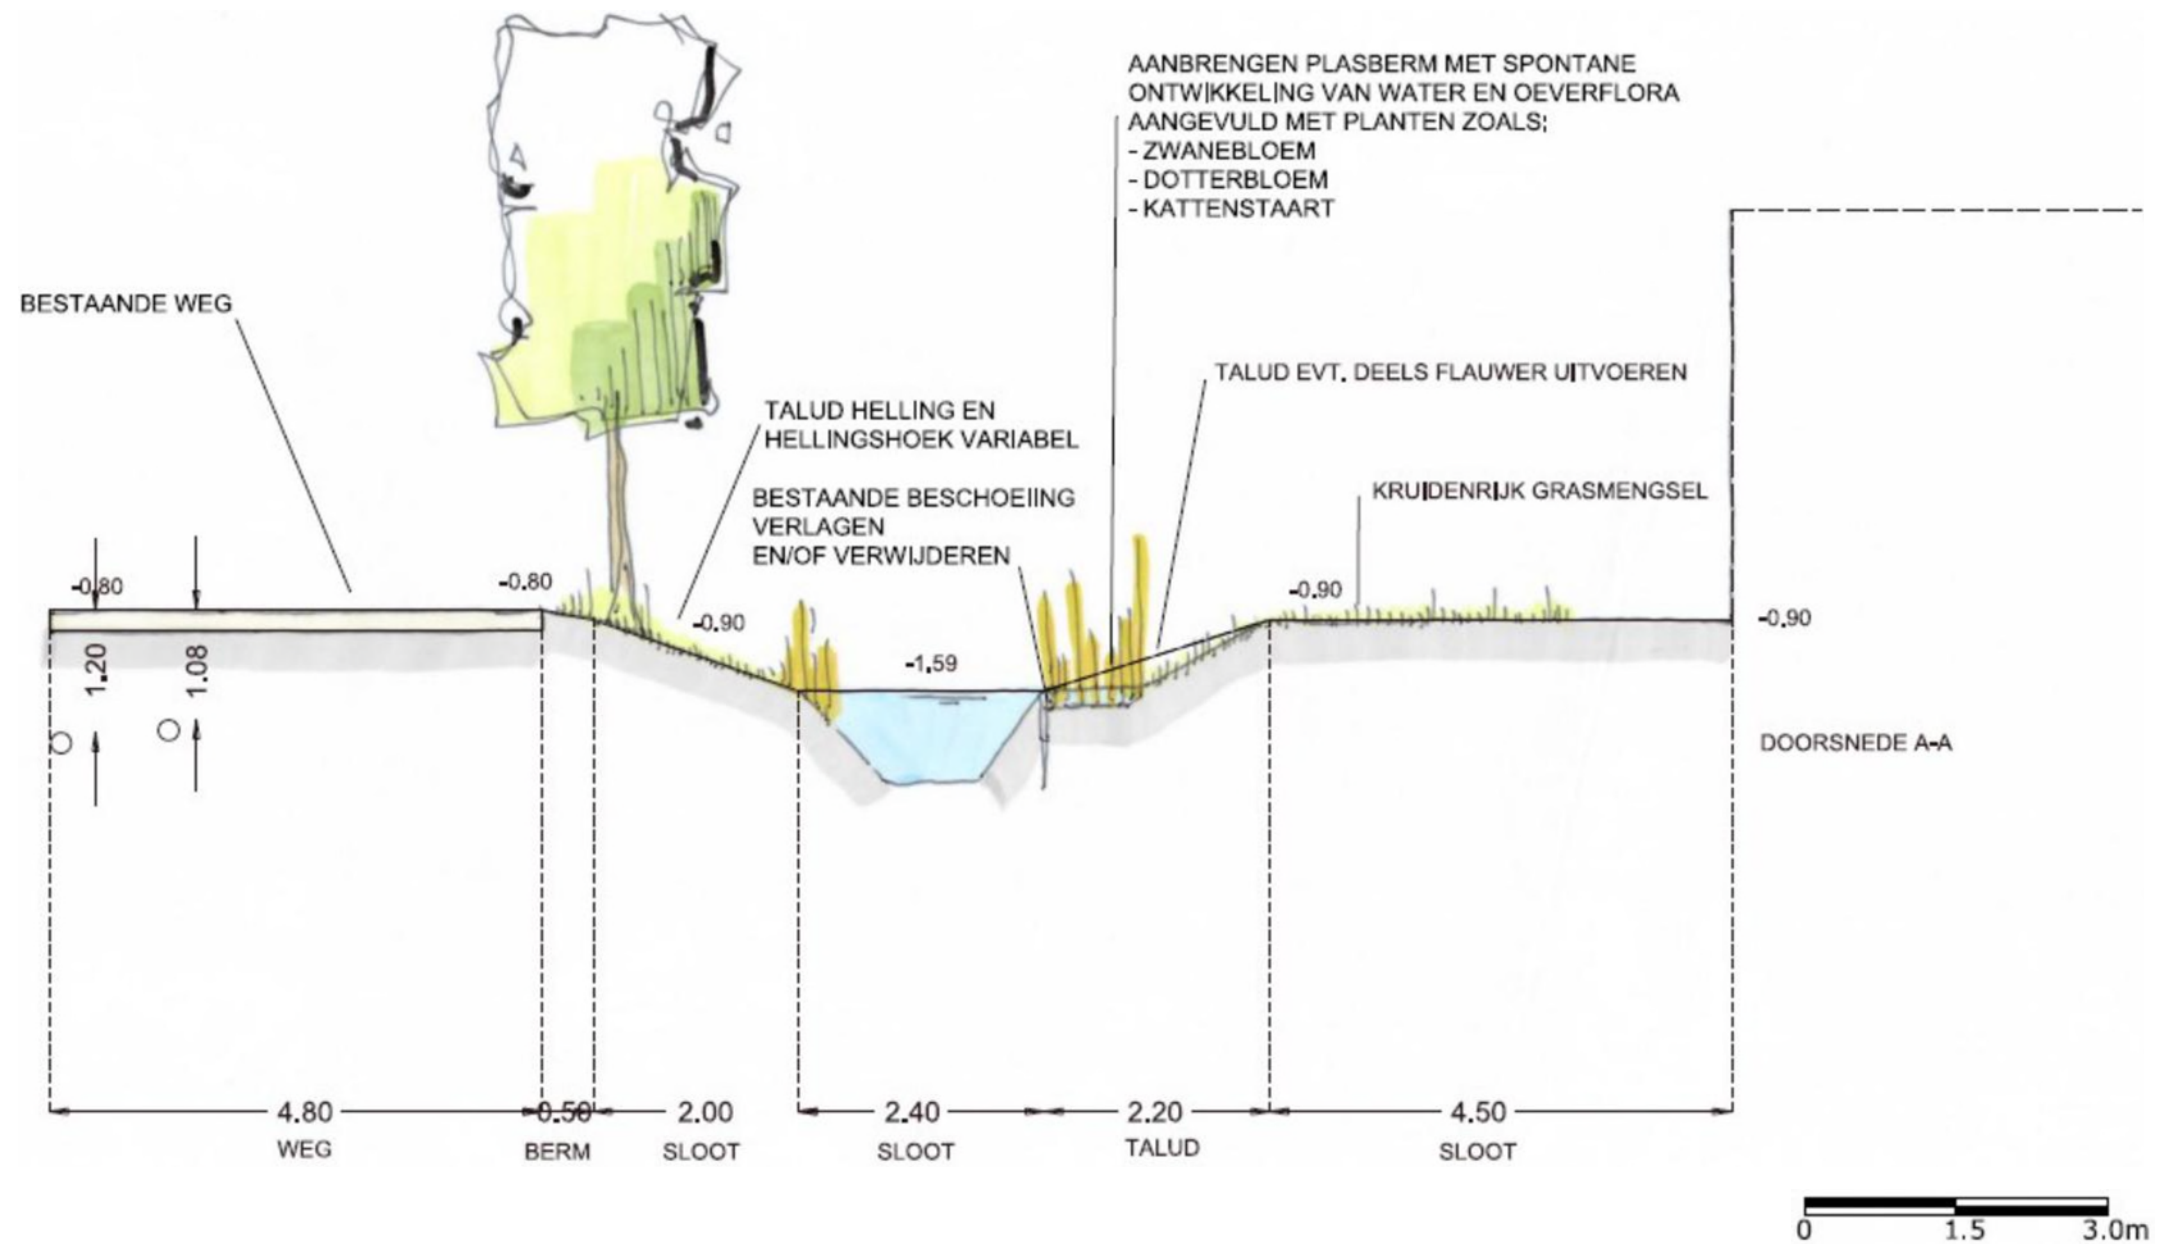

DOORSNEDE A-A - JULIANA STRAAT-IRENE STRAAT - GROOT-AMMERS

© LAGENDIJK TUIN- EN LANDSCHAPSARCHITECTEN · 28/03/2023 · IN OPDRACHT VAN · GEMEENTE MOLENLANDEN
www.lagendijkTlarchitecten.nl · Bergambacht · tel 0182 · 357077


DOORSNEDE B-B

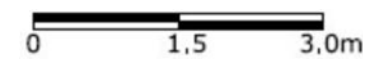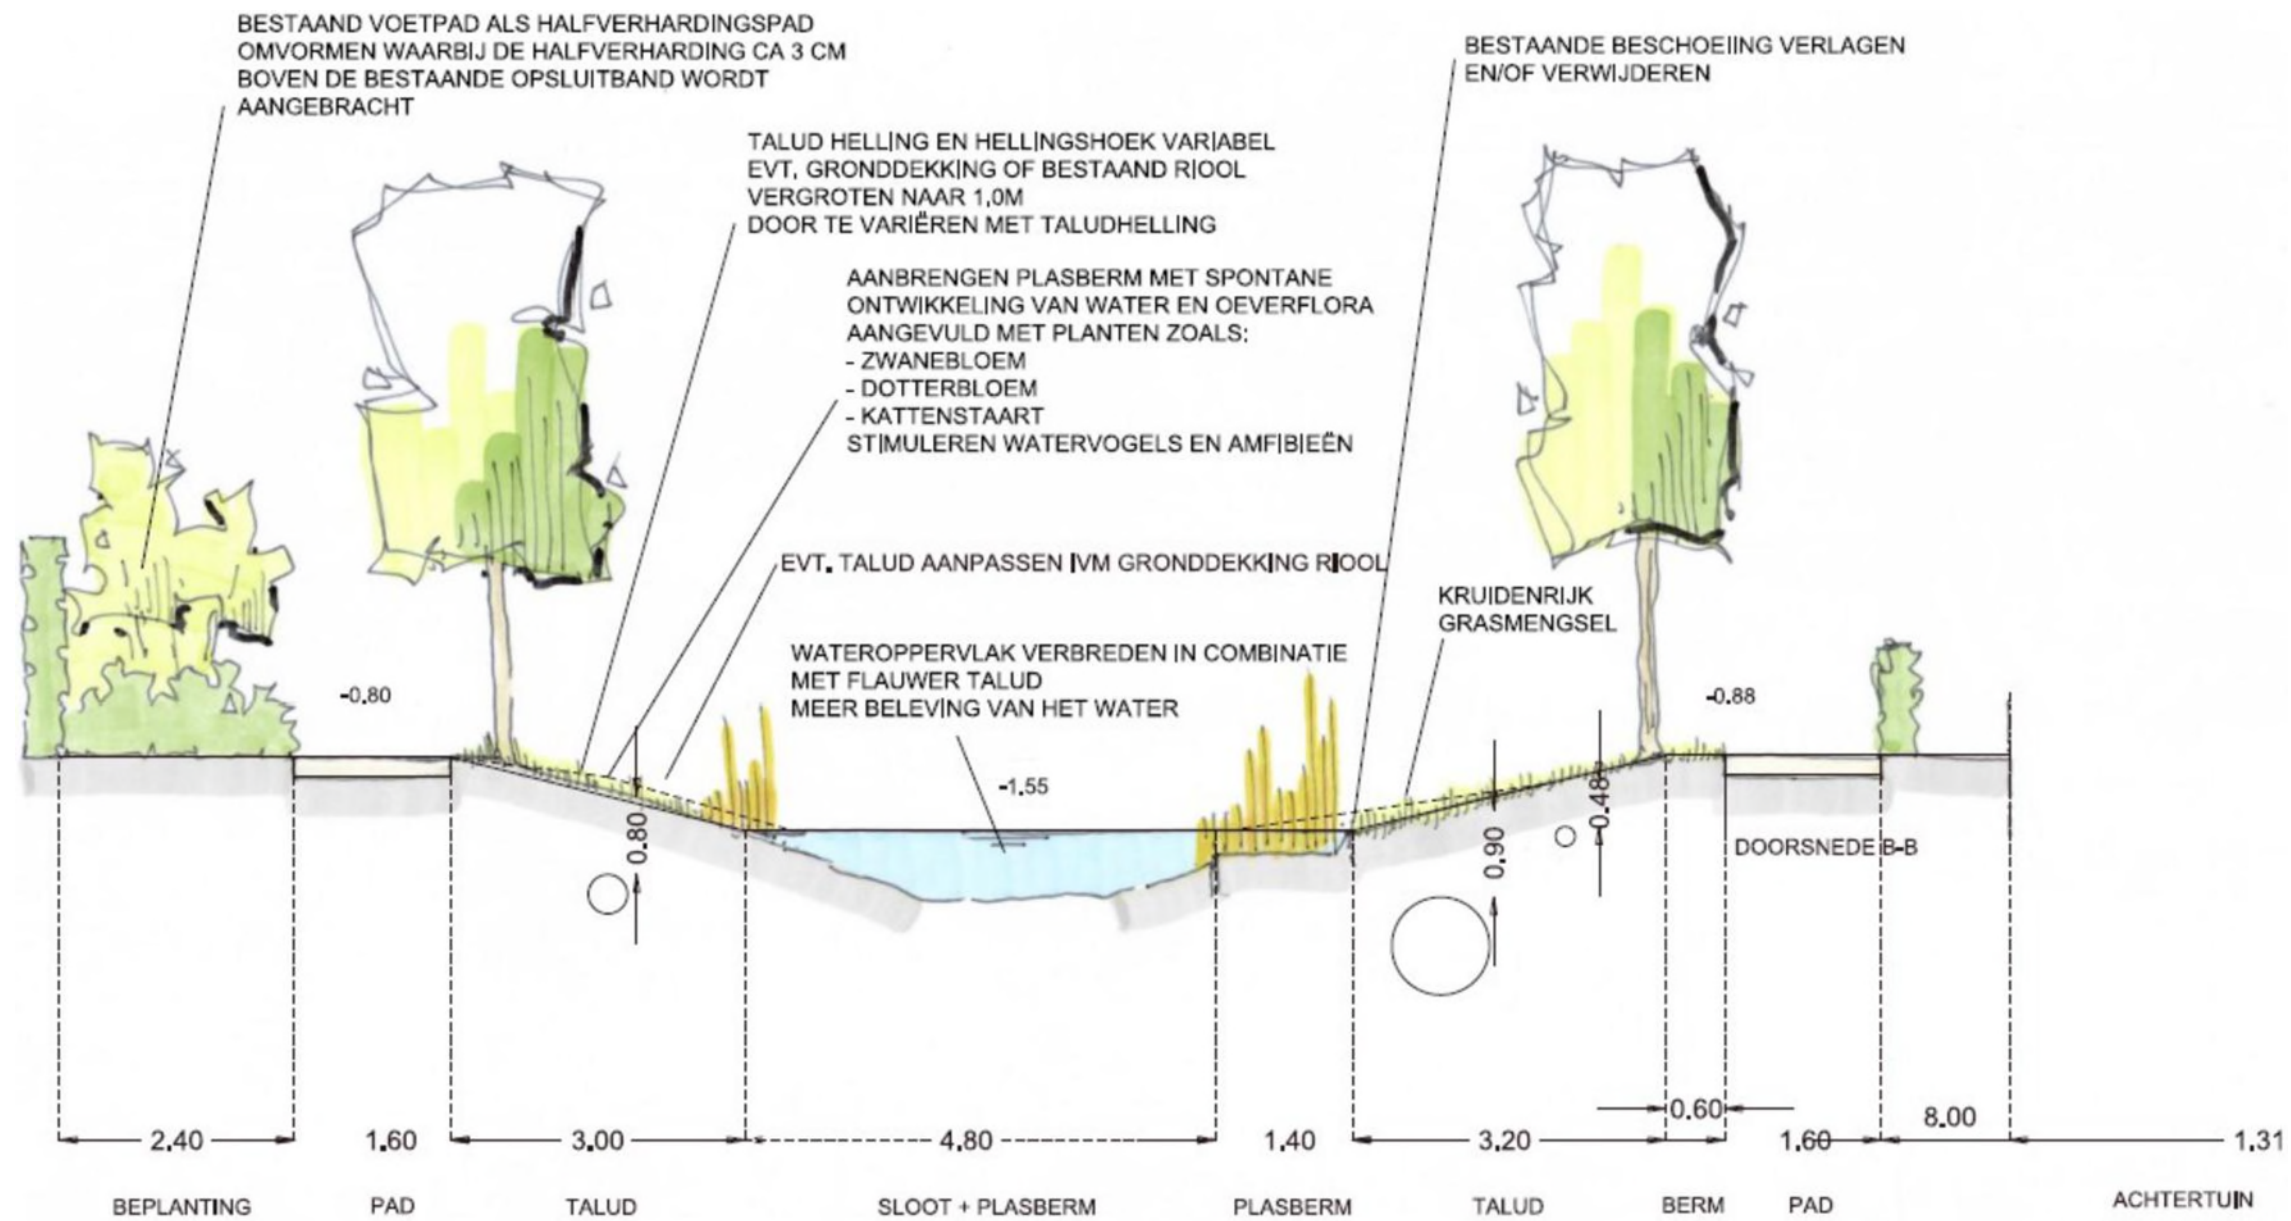

DOORSNEDE B-B - JULIANAstraat-IRENEstraat - GROOT-AMMERS

© LAGENDIJK TUIN- EN LANDSCHAPSARCHITECTEN · 28/MAART/2023 · IN OPDRACHT VAN · GEMEENTE MOLENLANDEN ·
www.lagendijkTlarchitecten.nl · Bergambacht · tel 0182 · 357077

DOORSNEDE C-C

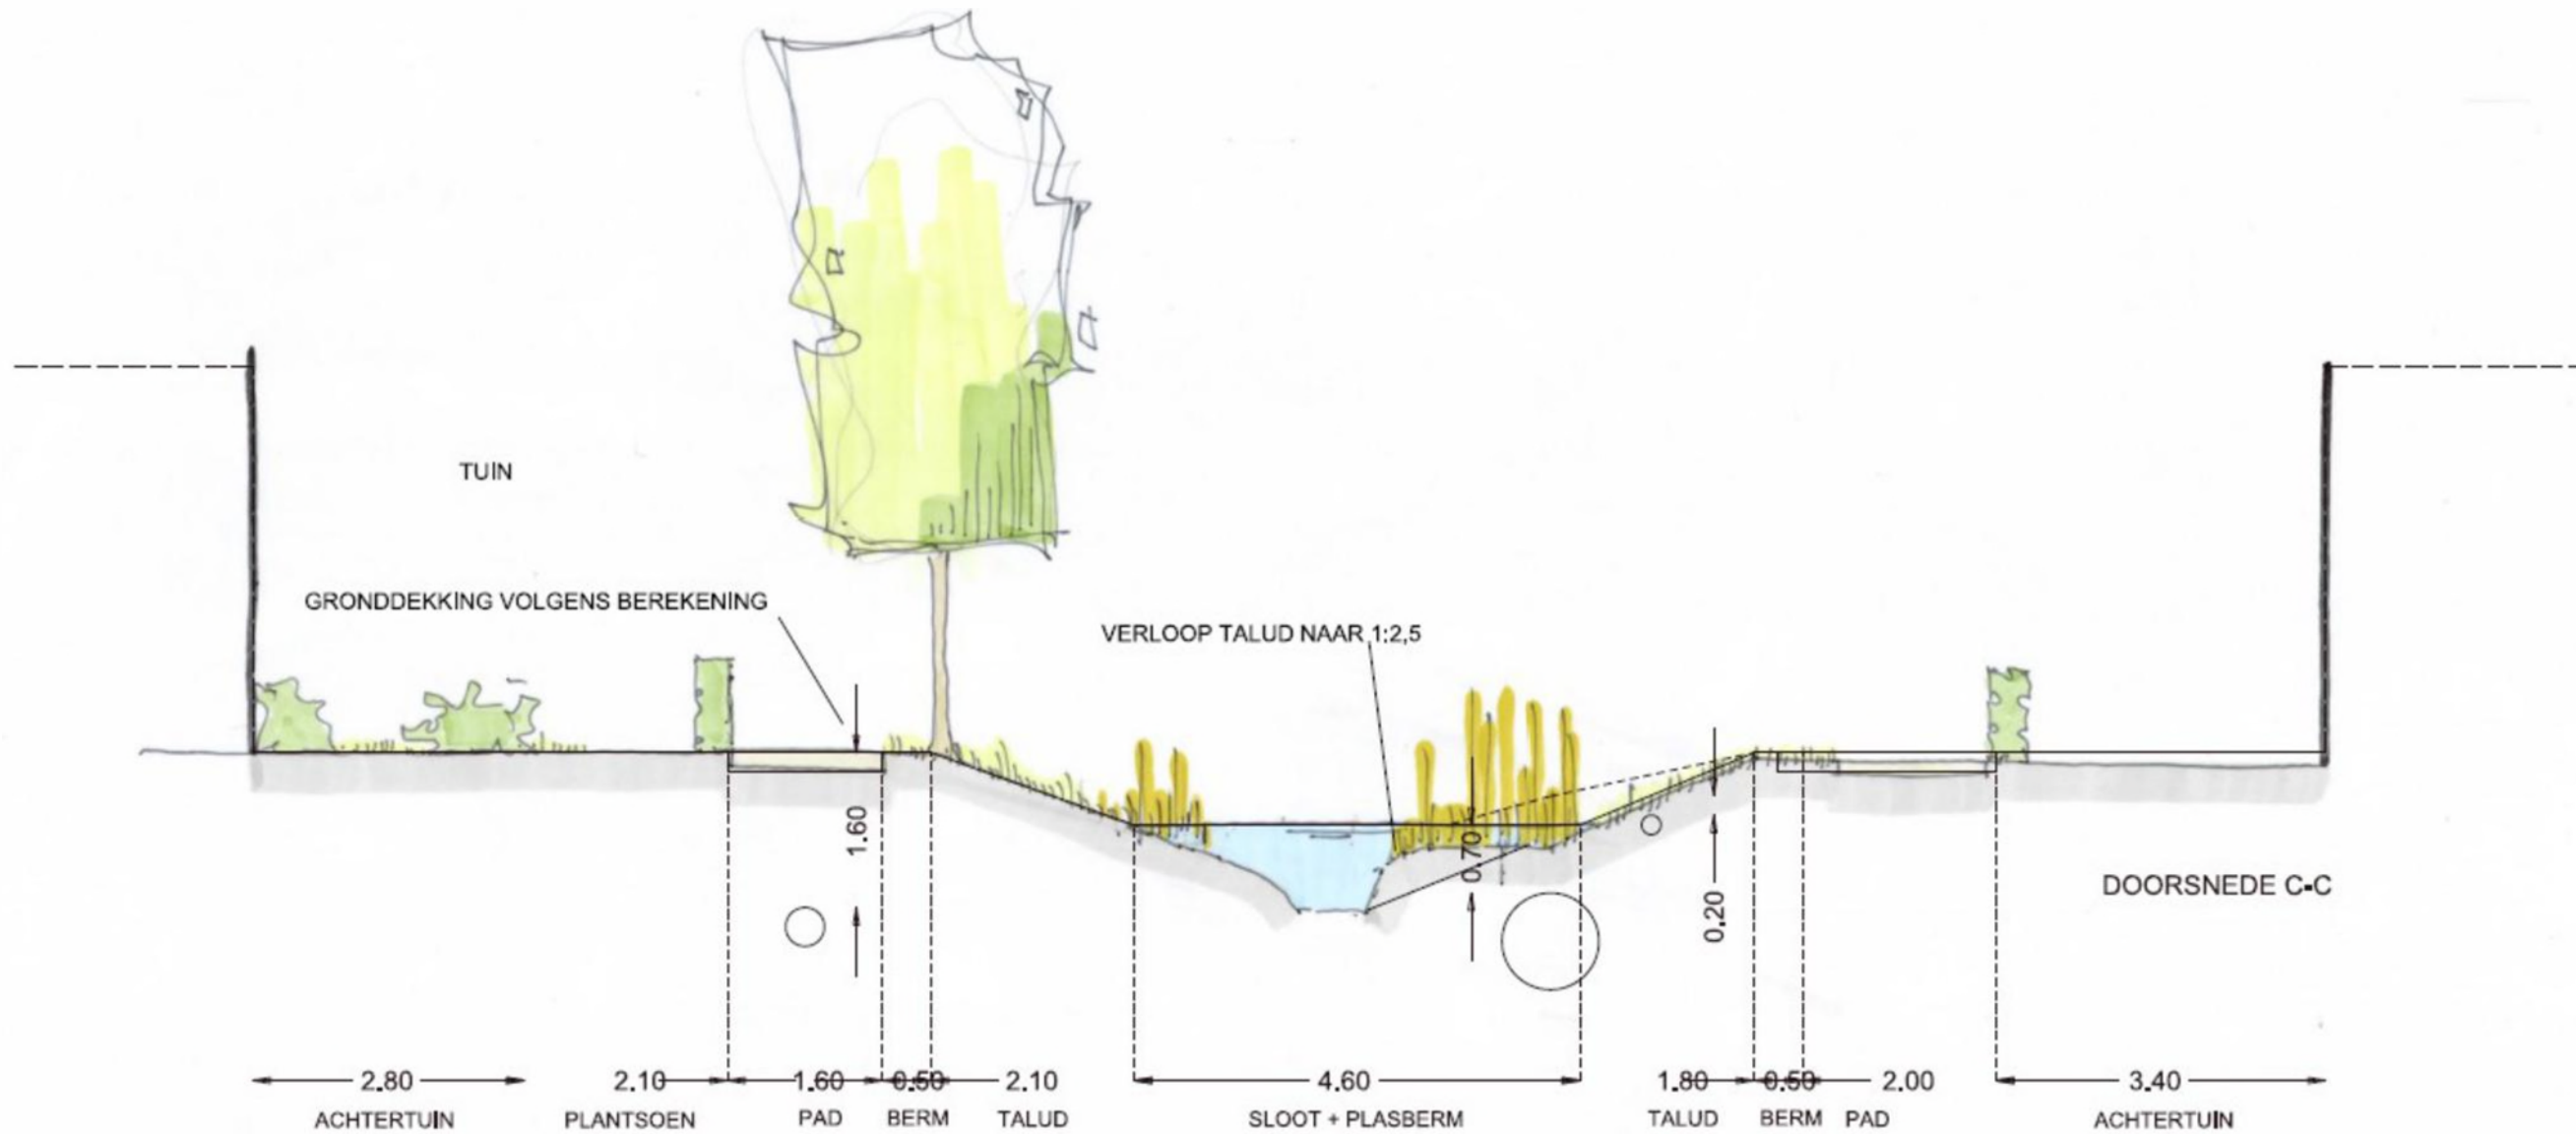


VOOR OVERIGE TEKSTEN ZIE
DOORSNEDE B-B

DOORSNEDE C-C - JULIANA STRAAT-IRENE STRAAT - GROOT-AMMERS

© LAGENDIJK TUIN · EN LANDSCHAPSARCHITECTEN · 28/MAART/2023 · IN OPDRACHT VAN · GEMEENTE MOLENLANDEN ·
www.lagendijkTLarchitecten.nl · Bergambacht · tel 0182 · 357077


DOORSNEDE D-D

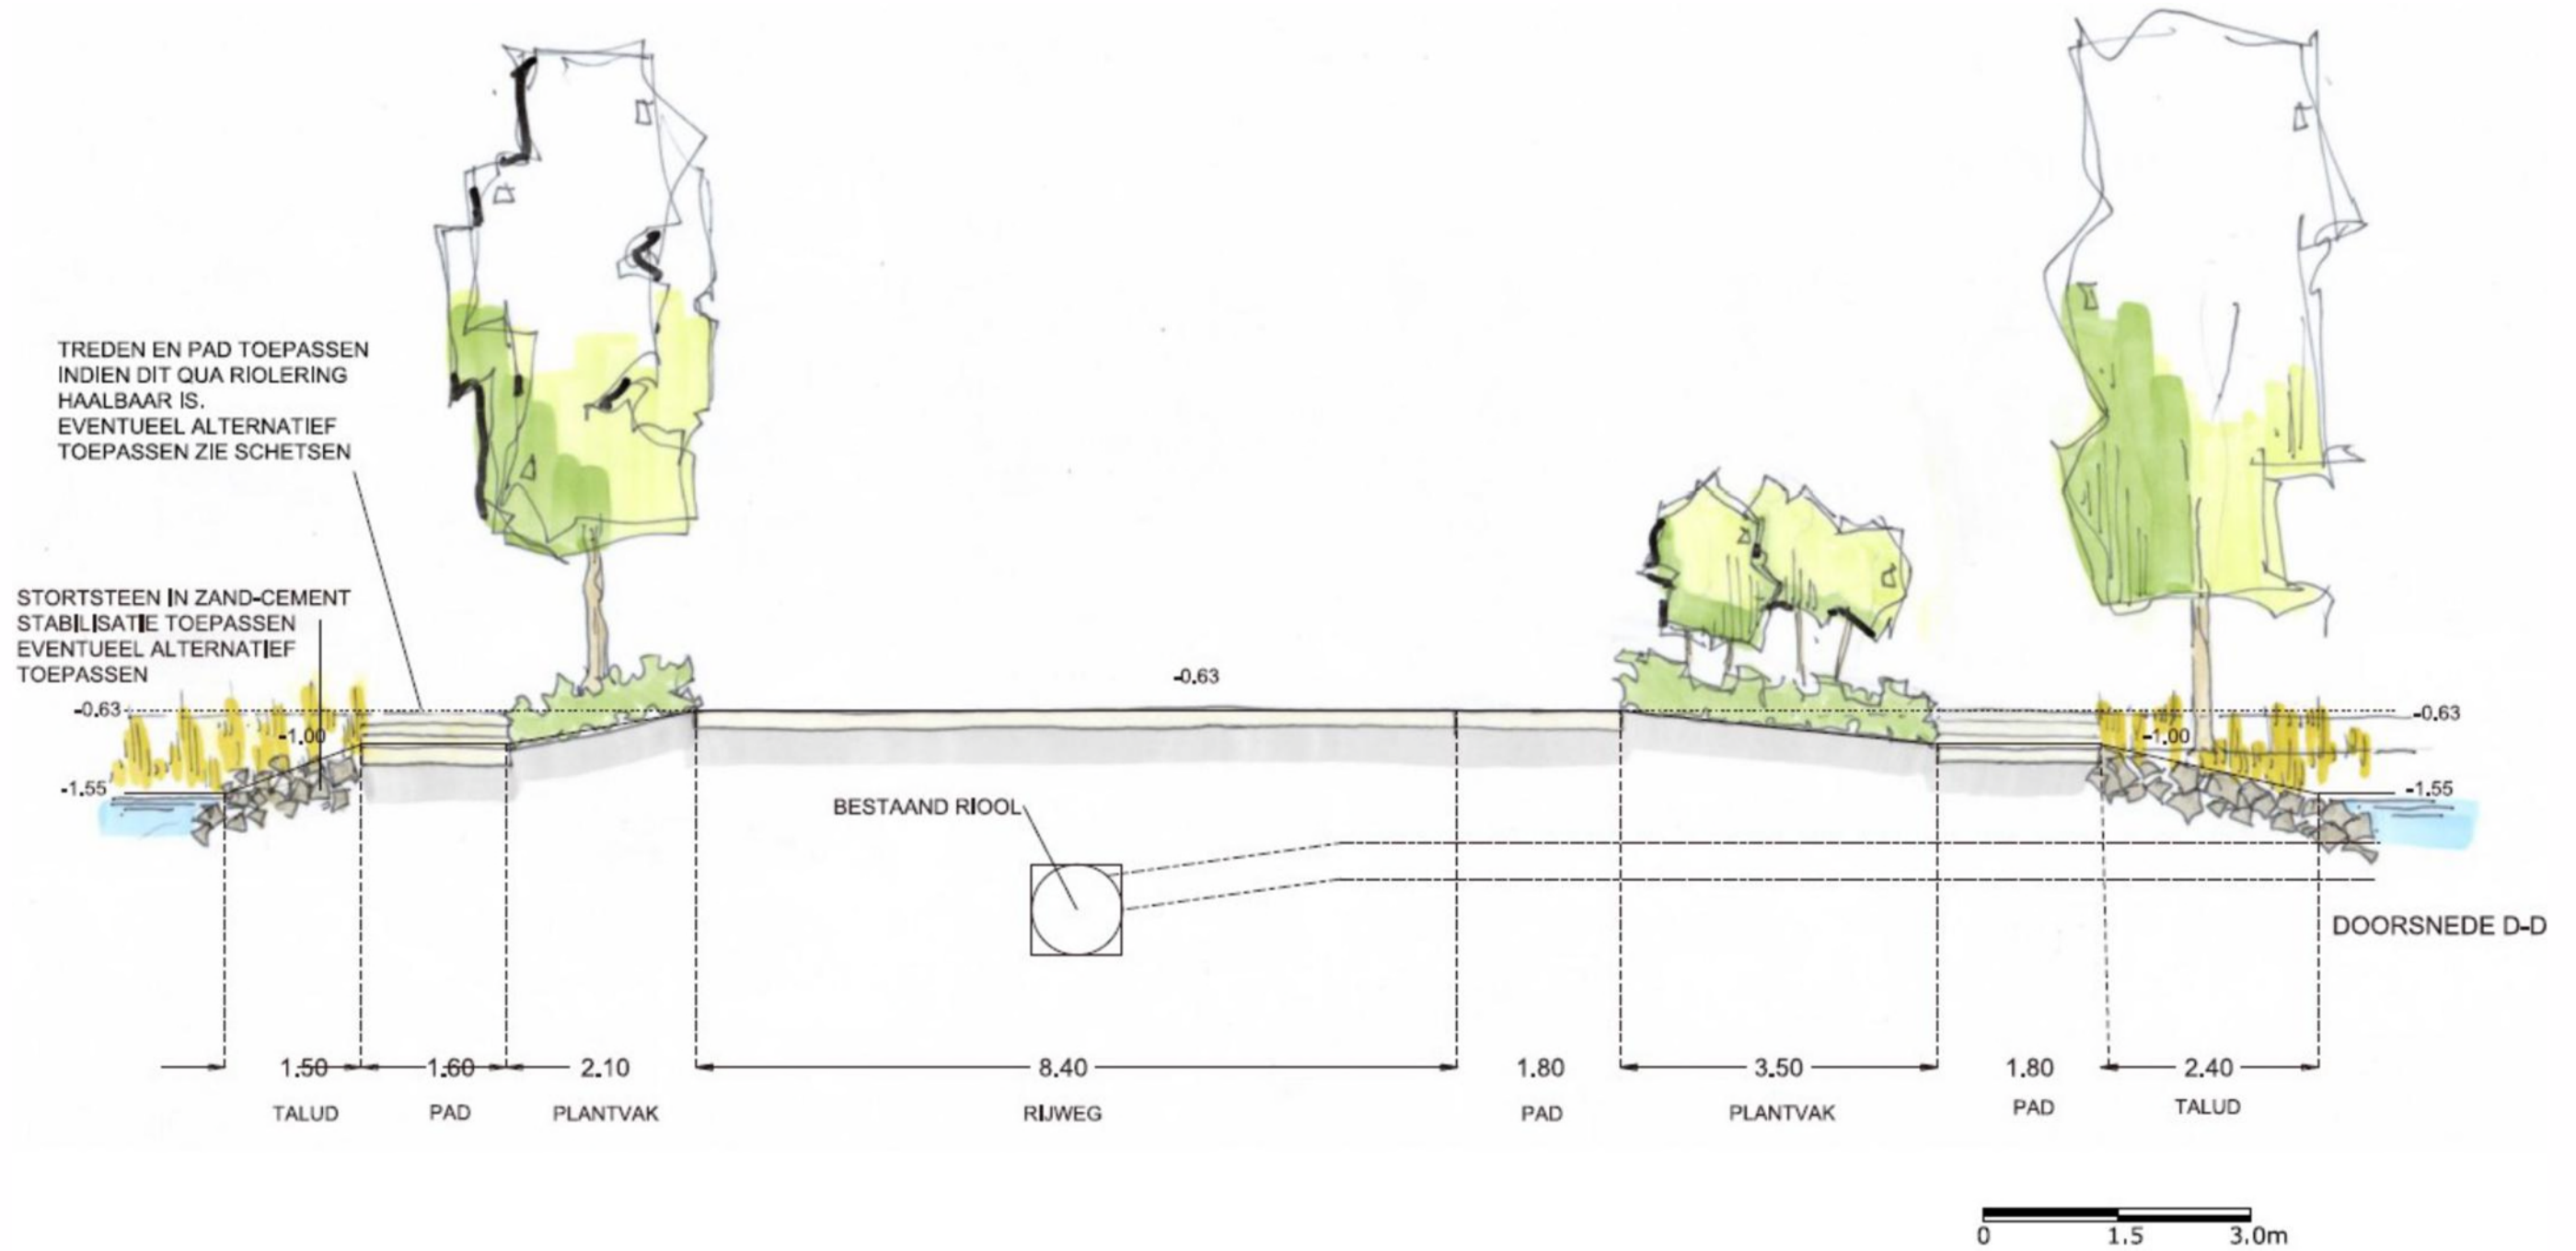

DOORSNEDE D-D - JULIANA STRAAT-IRENE STRAAT - GROOT-AMMERS

© LAGENDIJK TUIN- EN LANDSCHAPSARCHITECTEN • 28/MAART/2023 • IN OPDRACHT VAN • GEMEENTE MOLENLANDEN •
www.lagendijkTLarchitecten.nl • Bergambacht • tel 0182 • 357077


DOORSNEDE E-E

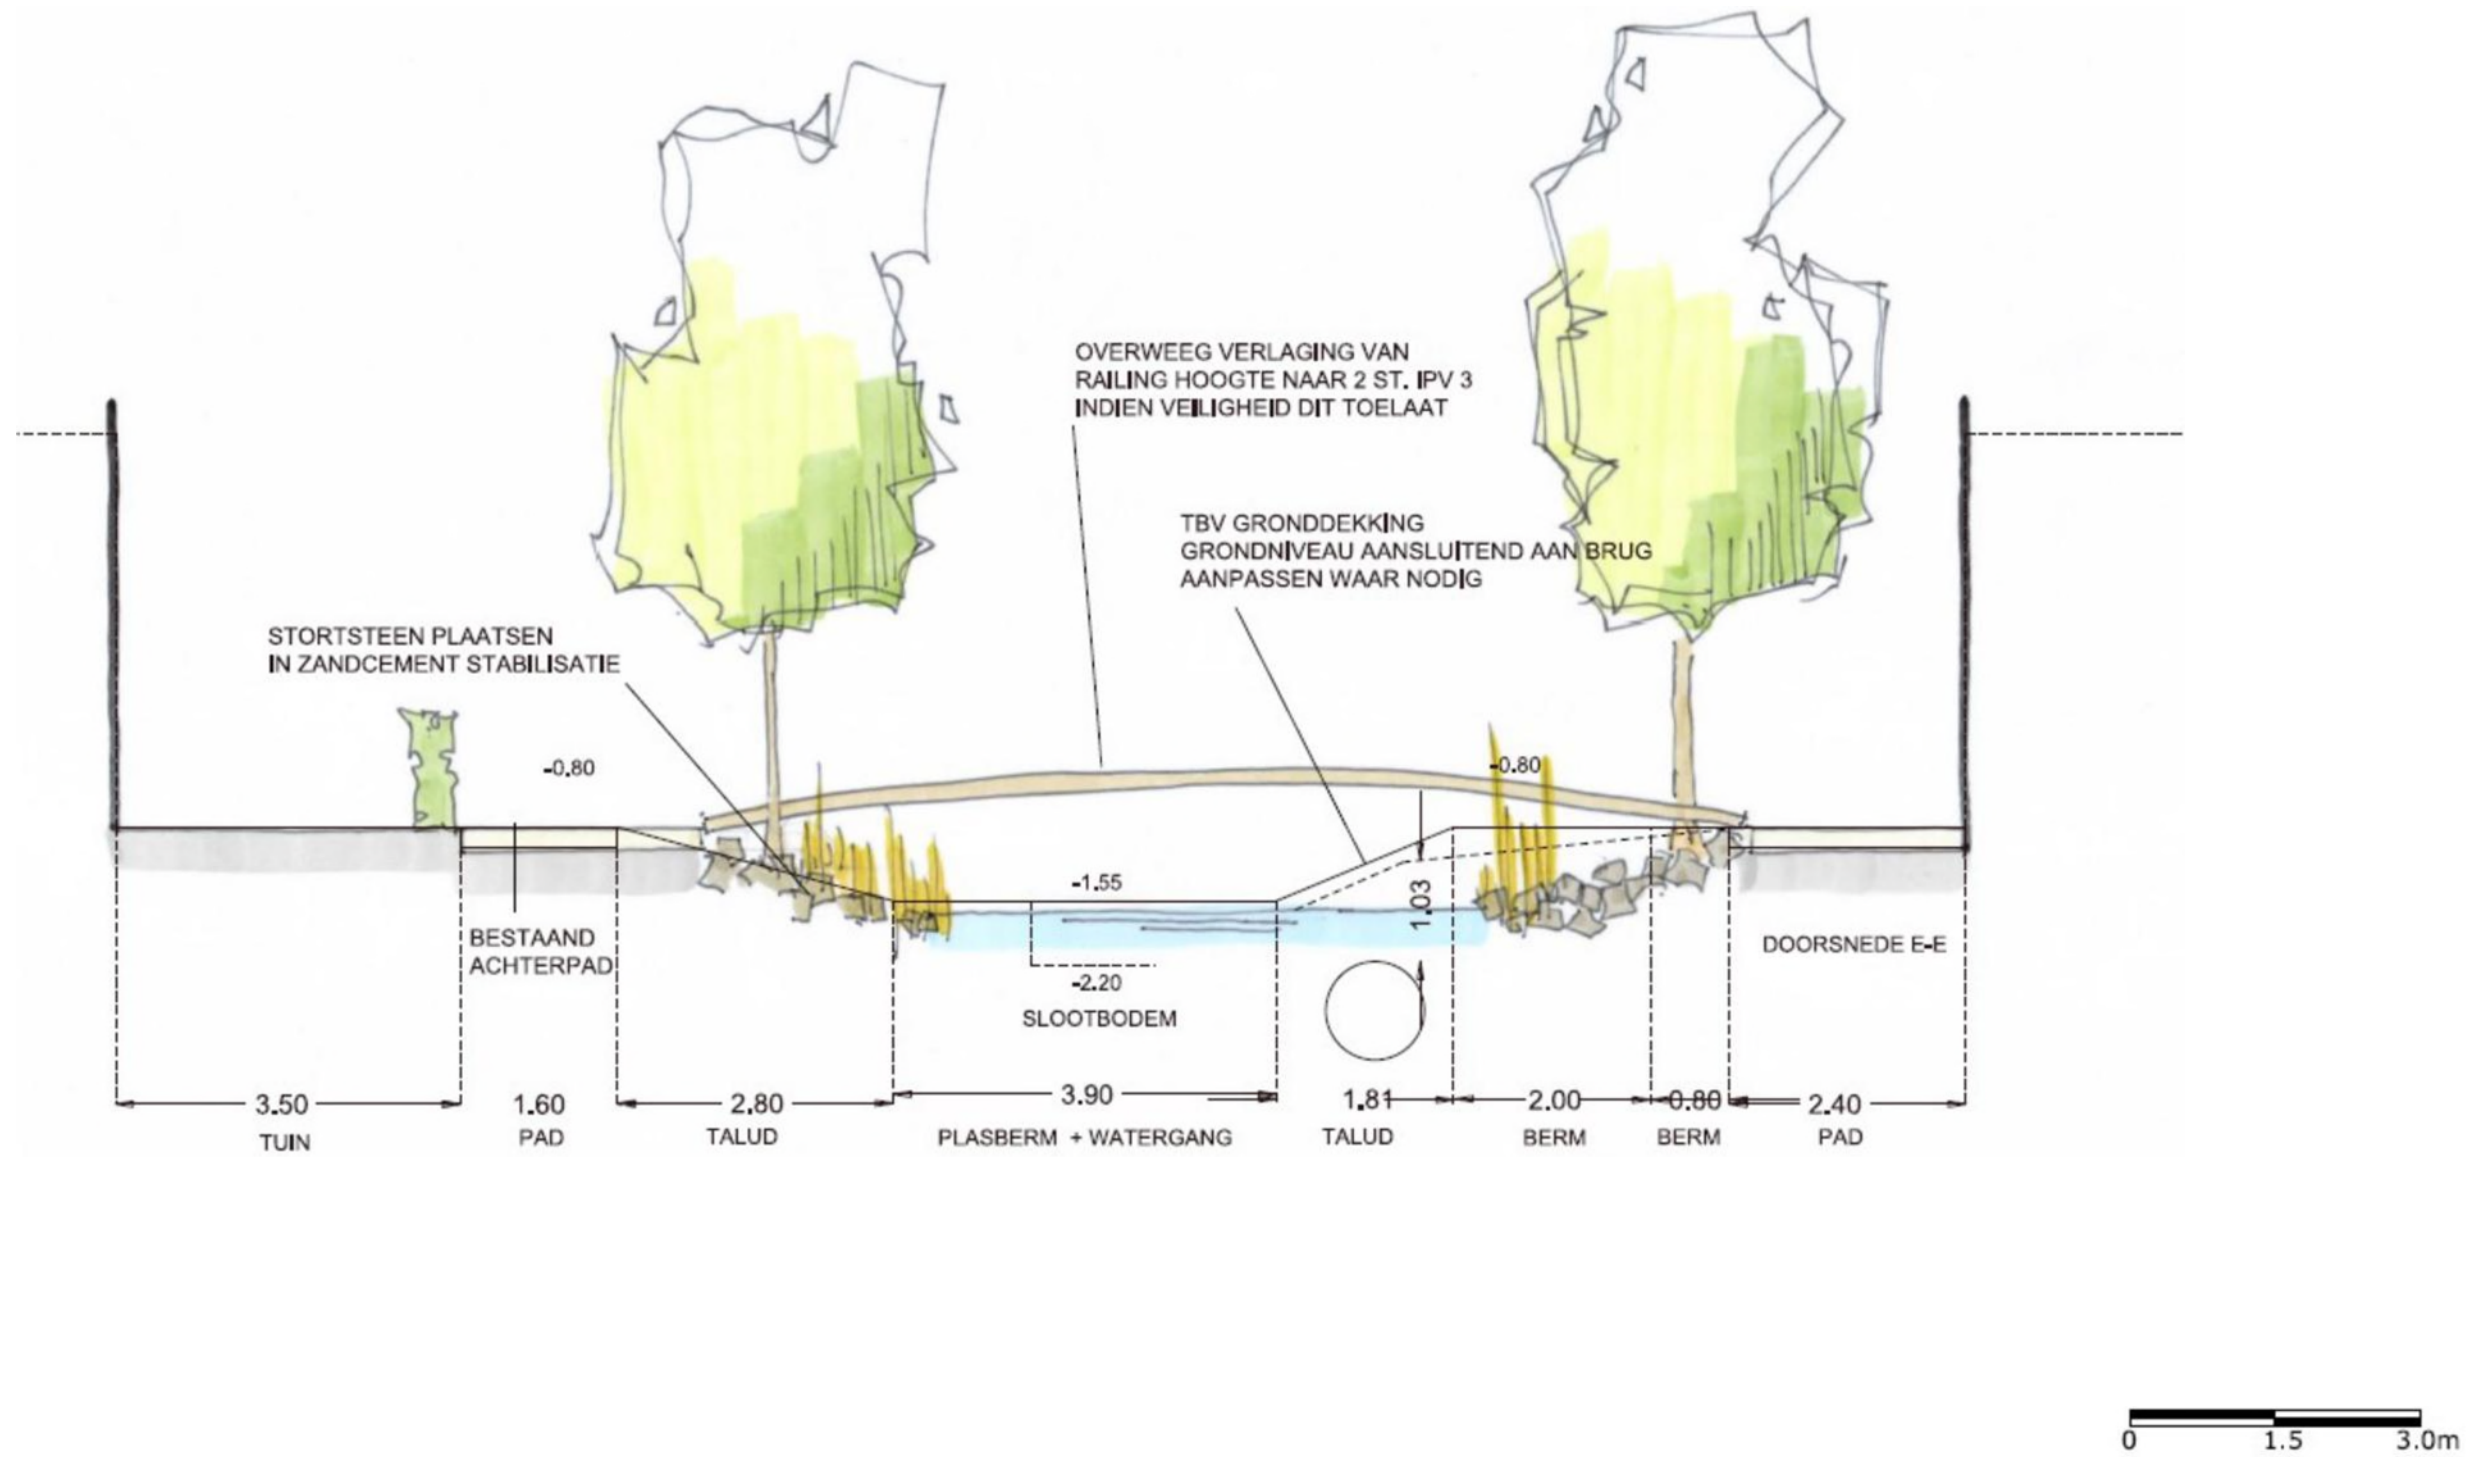

DOORSNEDE E-E - JULIANAstraat-IRENEstraat - GROOT-AMMERS


© LAGENDIJK TUIN- EN LANDSCHAPSARCHITECTEN · 28/MAART/2023 · IN OPDRACHT VAN · GEMEENTE MOLENLANDEN ·
www.lagendijkTLarchitecten.nl · Bergambacht · tel 0182 · 357077

DOORSNEDE F-F

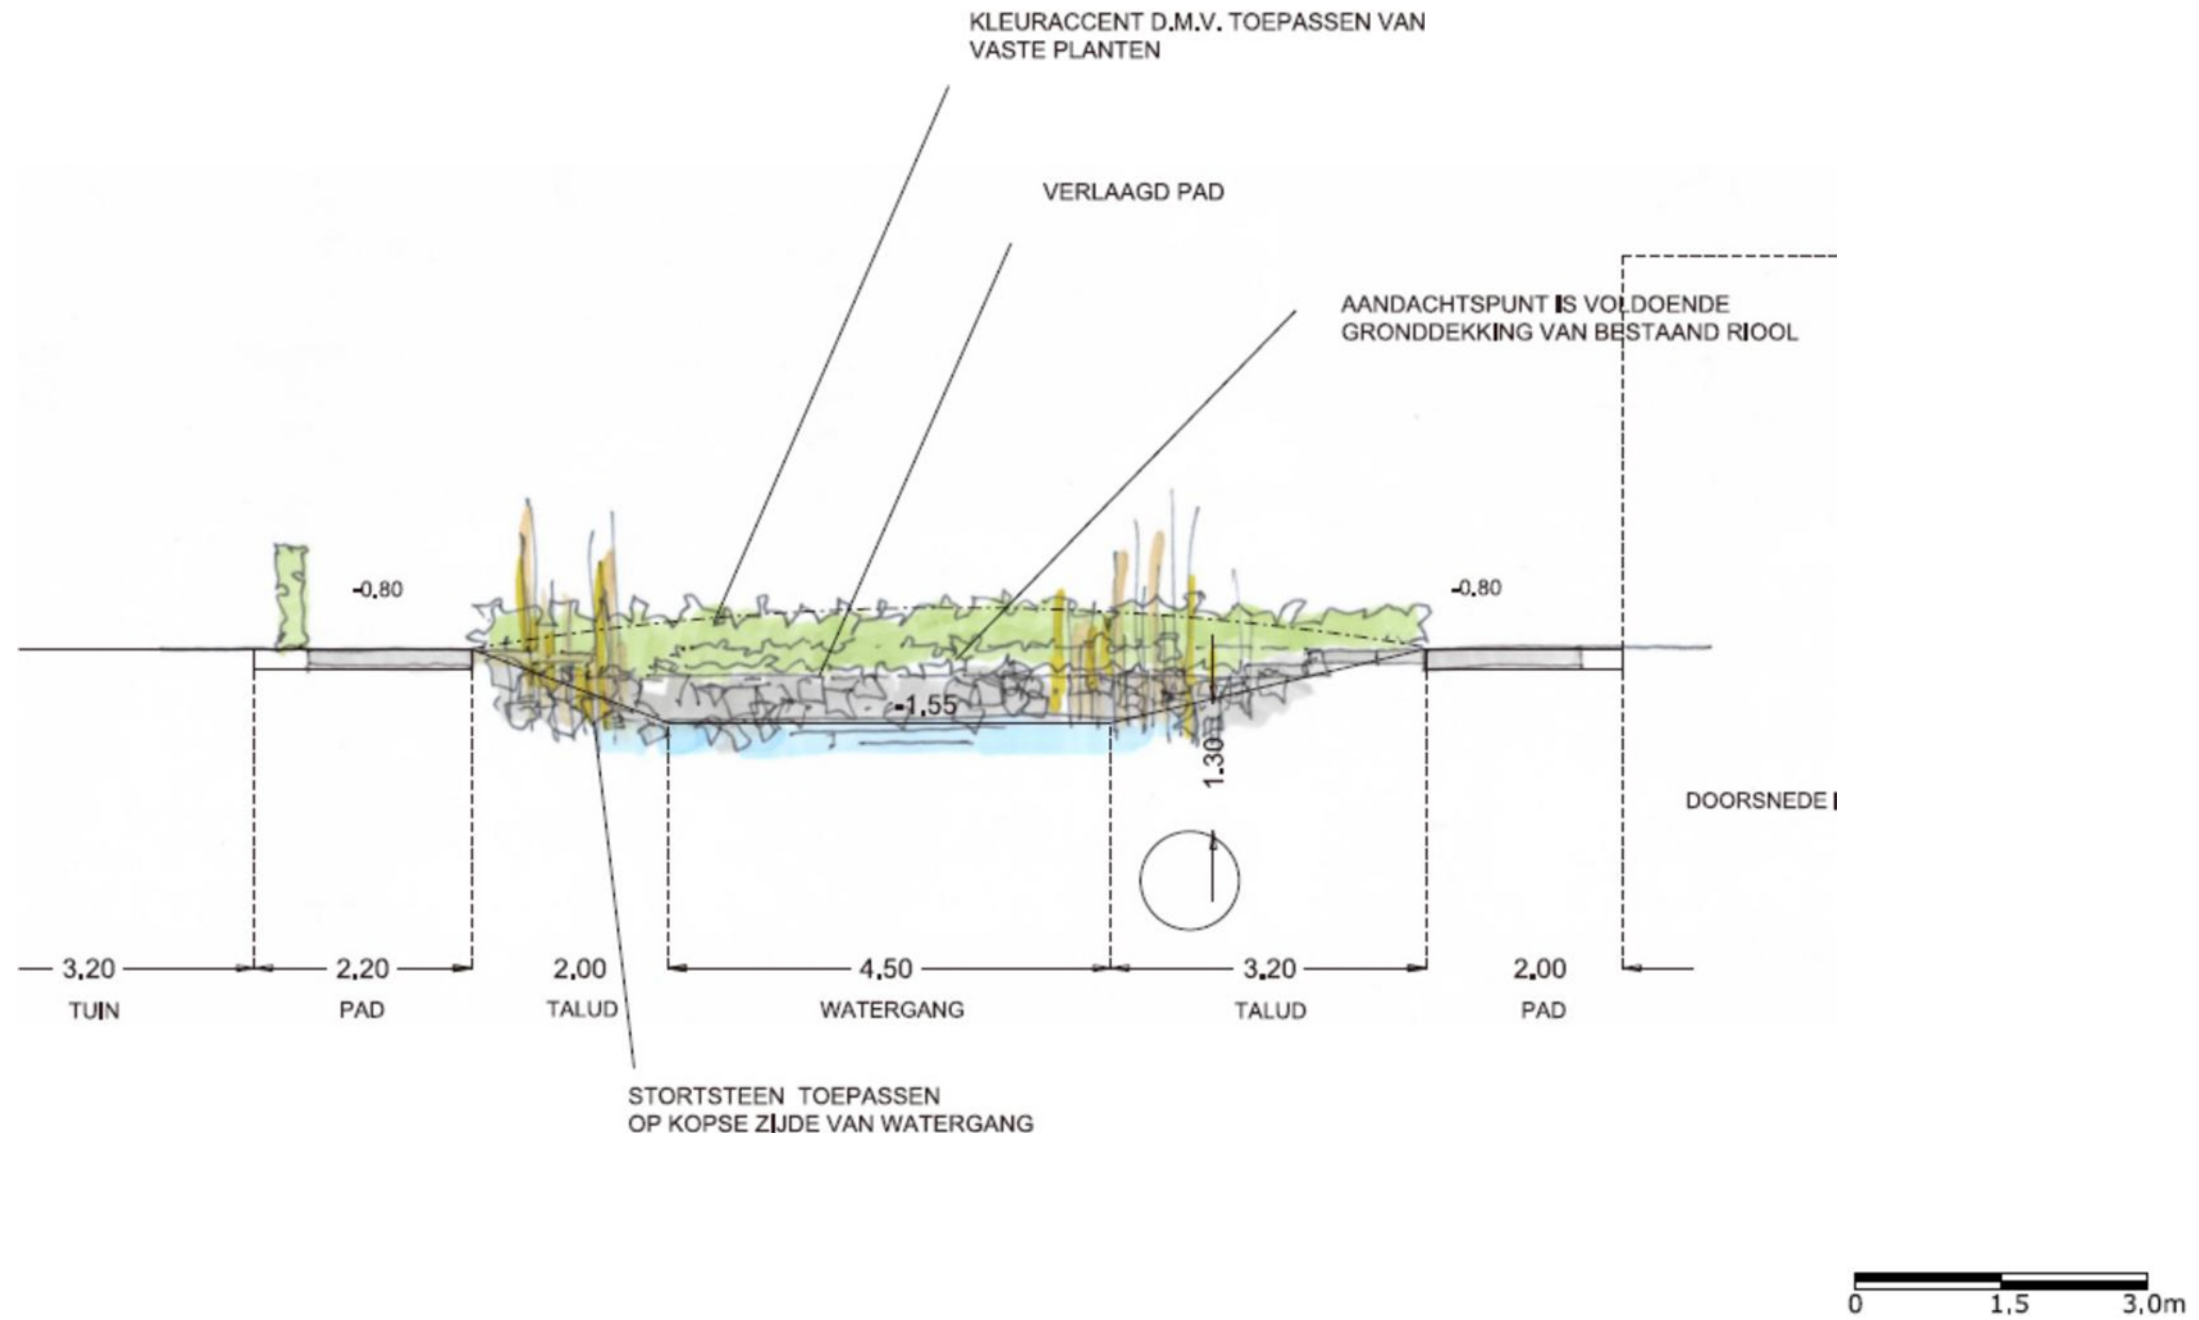

DOORSNEDE F-F - JULIANA STRAAT-IRENE STRAAT - GROOT-AMMERS
© LAGENDIJK TUIN- EN LANDSCHAPSARCHITECTEN · 28/MAART/2023 · IN OPDRACHT VAN · GEMEENTE MOLENLANDEN ·
www.lagendijkTLarchitecten.nl · Bergambacht · tel 0182 · 357077

8. RIOLERING

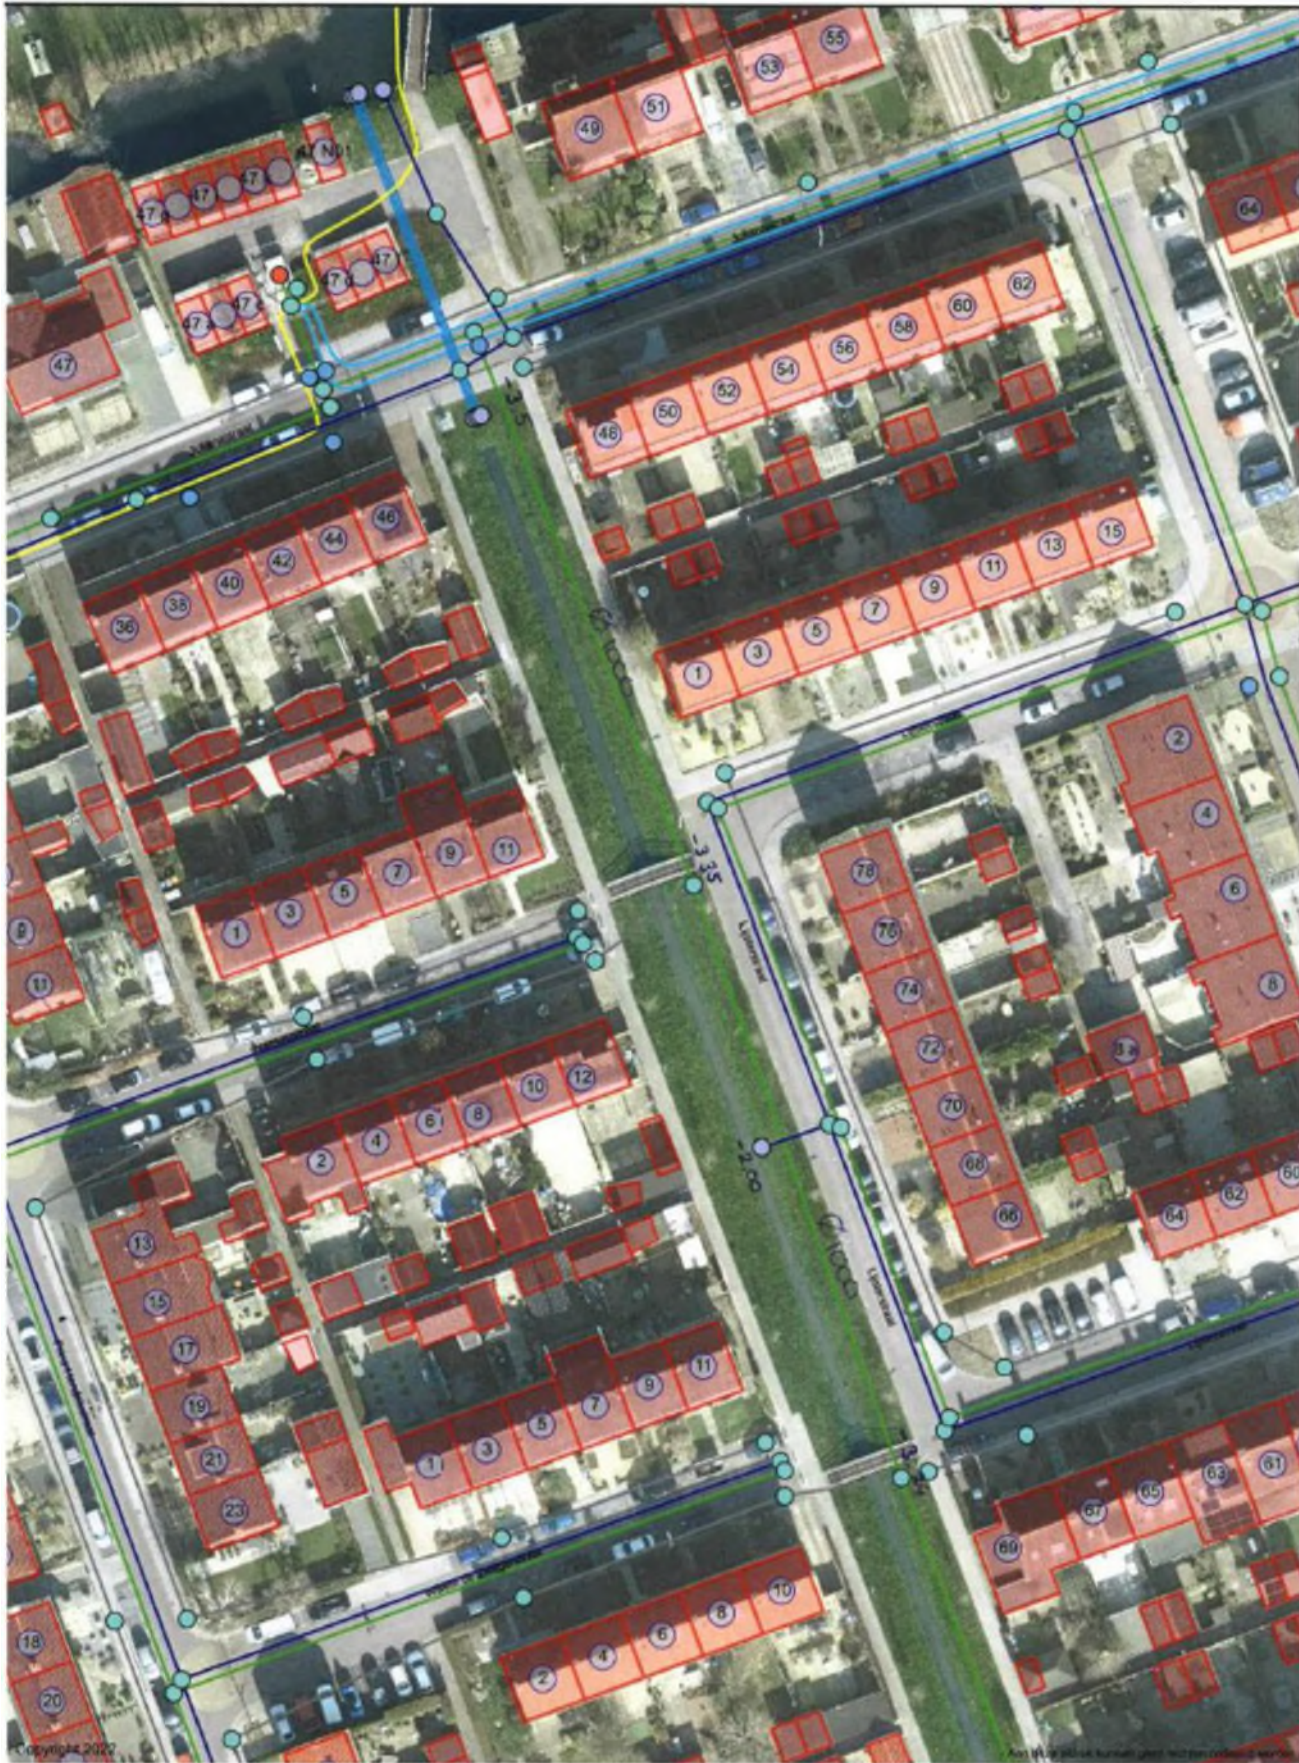


datum: 18-10-2022
Schaal 1:500
0 10 20m



datum: 18-10-2022
Schaal 1:500
0 10 20m

9. KABELS EN LEIDINGEN

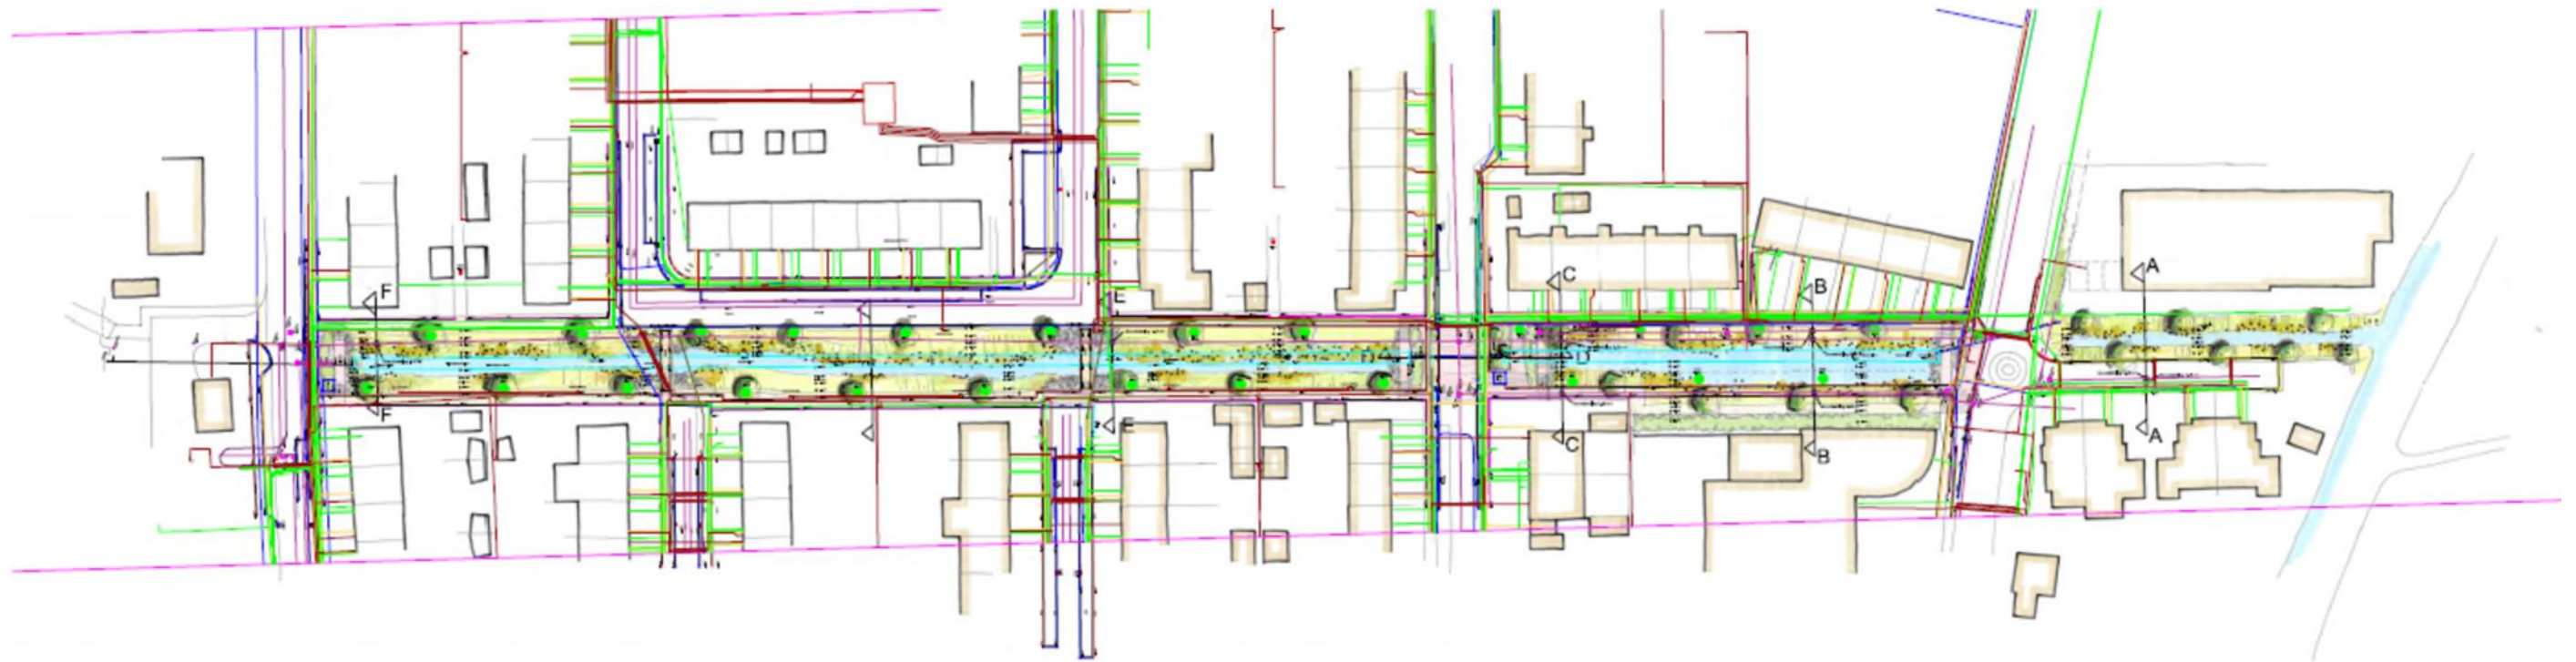

KABELS EN LEIDINGEN · JULIANA STRAAT-IRENE STRAAT · GROOT-AMMERS

© LAGENDIJK TUIN- EN LANDSCHAPSARCHITECTEN · 29/MAART/2023 · IN OPDRACHT VAN · GEMEENTE MOLENLANDEN · GROOT-AMMERS ·
www.lagendijkTLarchitecten.nl · Bergambacht · tel 0182 · 357077

10. REFERENTIE BEELDEN

VERHARDINGEN

Verharding trede en trapelement Bestaande verharding



Voetpaden Achterhoeks padvast/Gravier d'or / Eco dynamics kleur maas



Bss dikformaat halfsteensverband zwart



10. REFERENTIE BEELDEN

BEPLANTING (OEVERS)



10. REFERENTIE BEELDEN
BEPLANTING (BOMEN)

Pyrus calleryana 'Chanticleer' *Tilia cordata*



