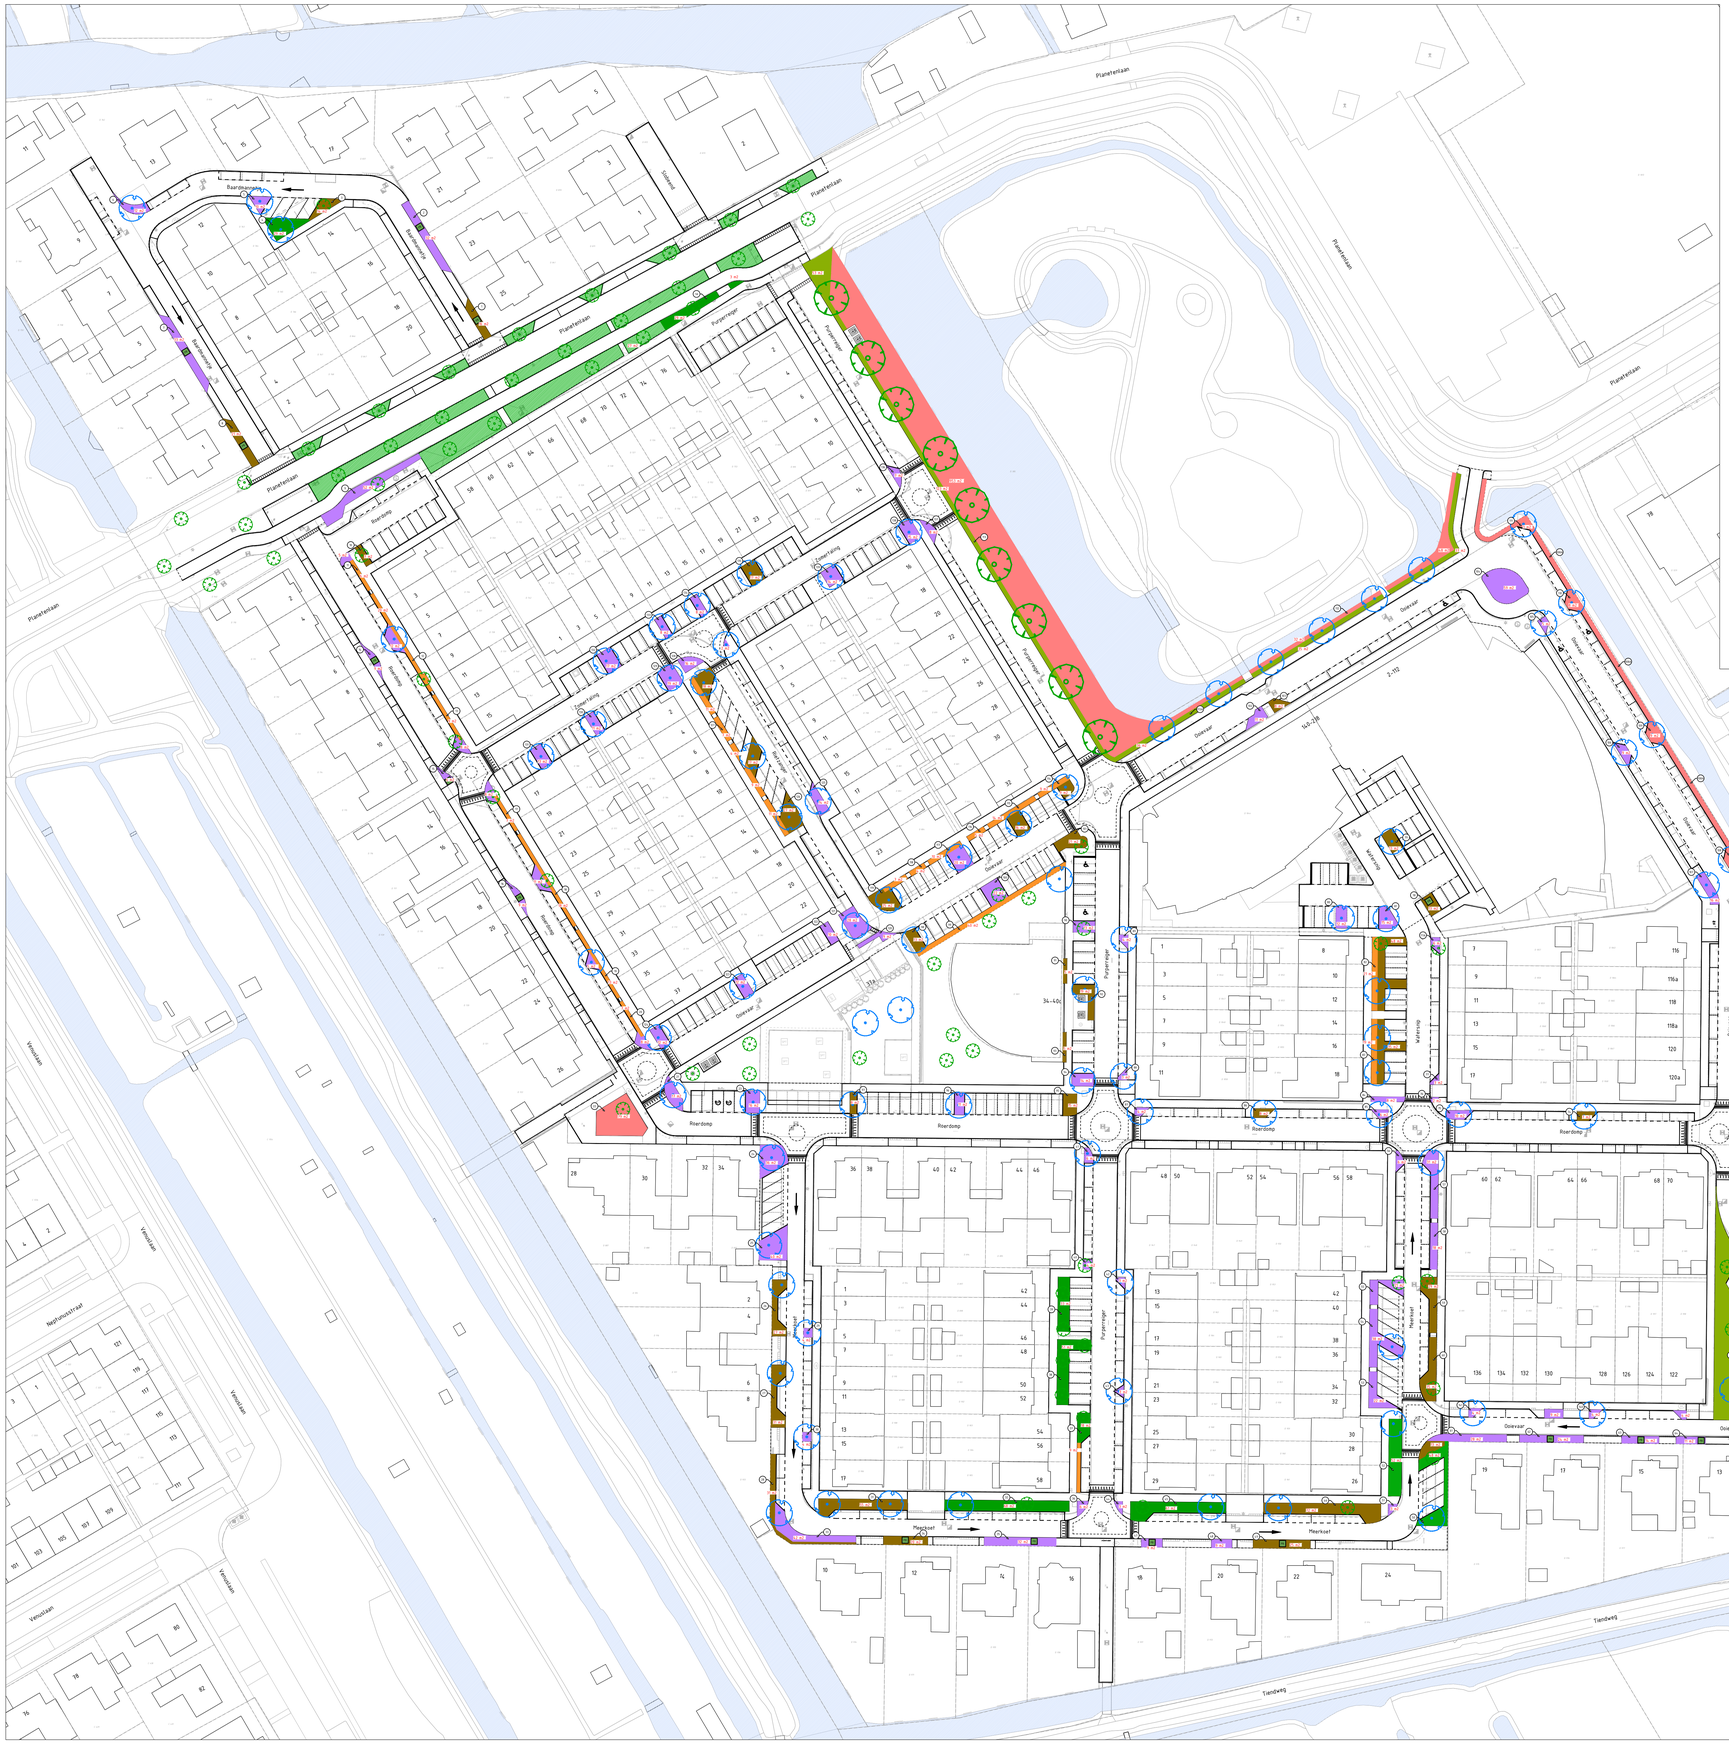

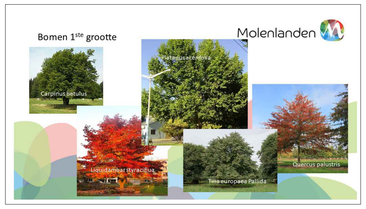

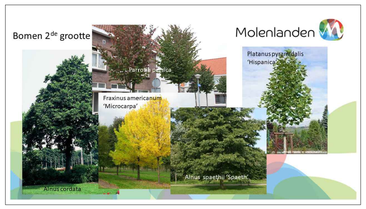

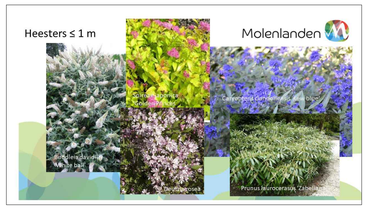

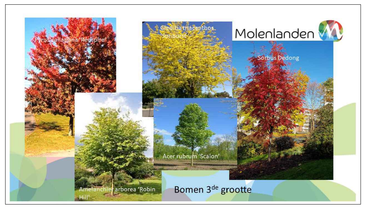

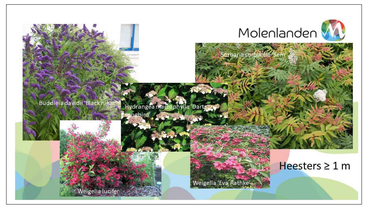

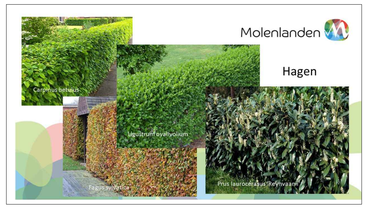

Legenda

- bloemenmengsel
- lage heesters
- hoge heesters
- vaste planten
- haag
- gras
- bestaande groenvoorzieningen
- nieuwe boom
- bestaande te handhaven boom
- PB planterbak (cortenstaal 1,50x1,50m)
- 0 1336 bestaande perceelinformatie volgens pdok.nl
- bestaande kadastrale grens volgens pdok.nl

Alle maatvoering betreft de maatvoering tussen de banden
Gebouwcontoren en afmetingen ter indicatie, maten kunnen afwijken
Maten in meters, tenzij anders vermeld
Peilmaten in meters t.o.v. N.A.P., tenzij anders vermeld
Materialen in mm, tenzij anders vermeld
Diameters in mm, tenzij anders vermeld

0 5 10 15 20m

ADCIM
Adviesbureau voor Civiele techniek, Infrastructuur en Milieu
Reebrandtlaan 650
3362 AW Sliedrecht
Telefoon: +31 184 673500
Email: algemeen@adcim.nl

Project: Reconstructie Middengebied te Nieuw-Lekkerland

Concept

Opdrachtgever: Gemeente Molenlanden

Onderdeel: Beplantingsplan

Rev.	Wijziging	Dat.	Gef.	Acc.	Projectnummer	Tekeningnummer	Formaat
A	Diverse wijzigingen	03-10-2023	RW	FvdZ	20210406	70-4	A0
					Besteknummer	Bijlagenummer	Schaal
					xx	--	1:500
					Gef.	Gez.	Acc.	Datum	Bestandsnaam
					RW	PM	FvdZ	20-02-2023	20210406-C70.dwg