



DOORSNEDE A-A (1)

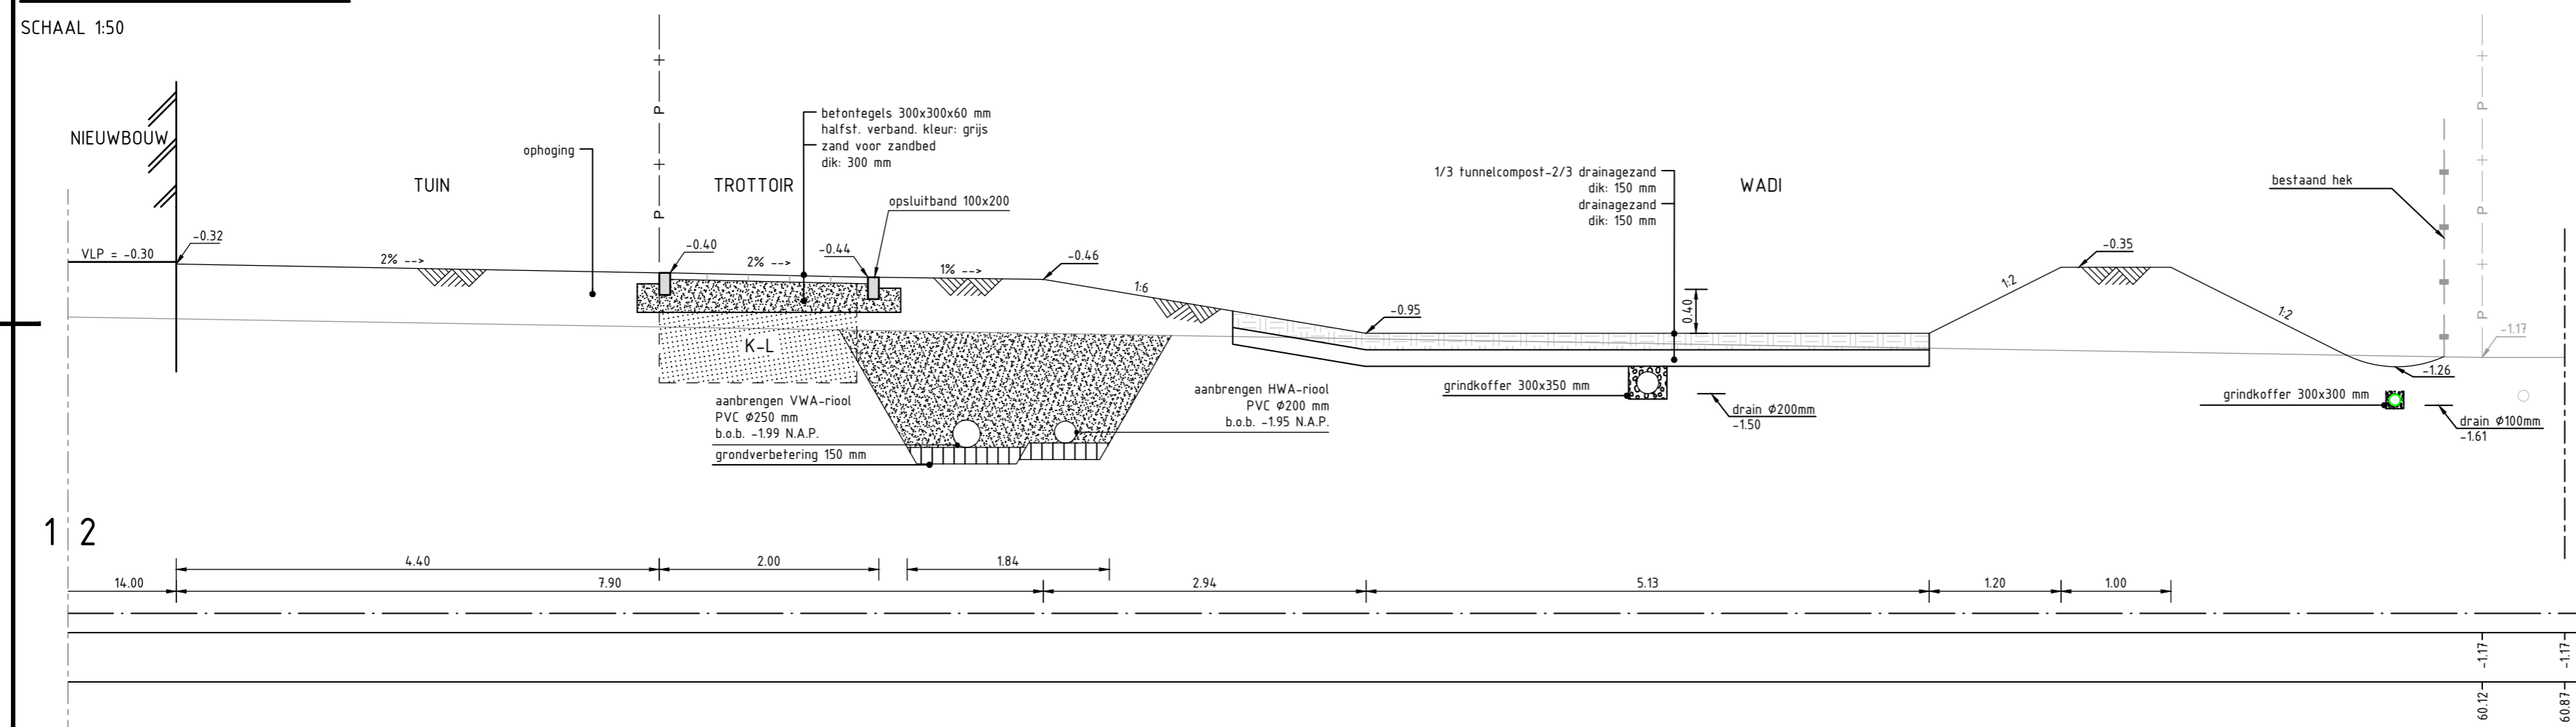

DOORSNEDE A-A (2)

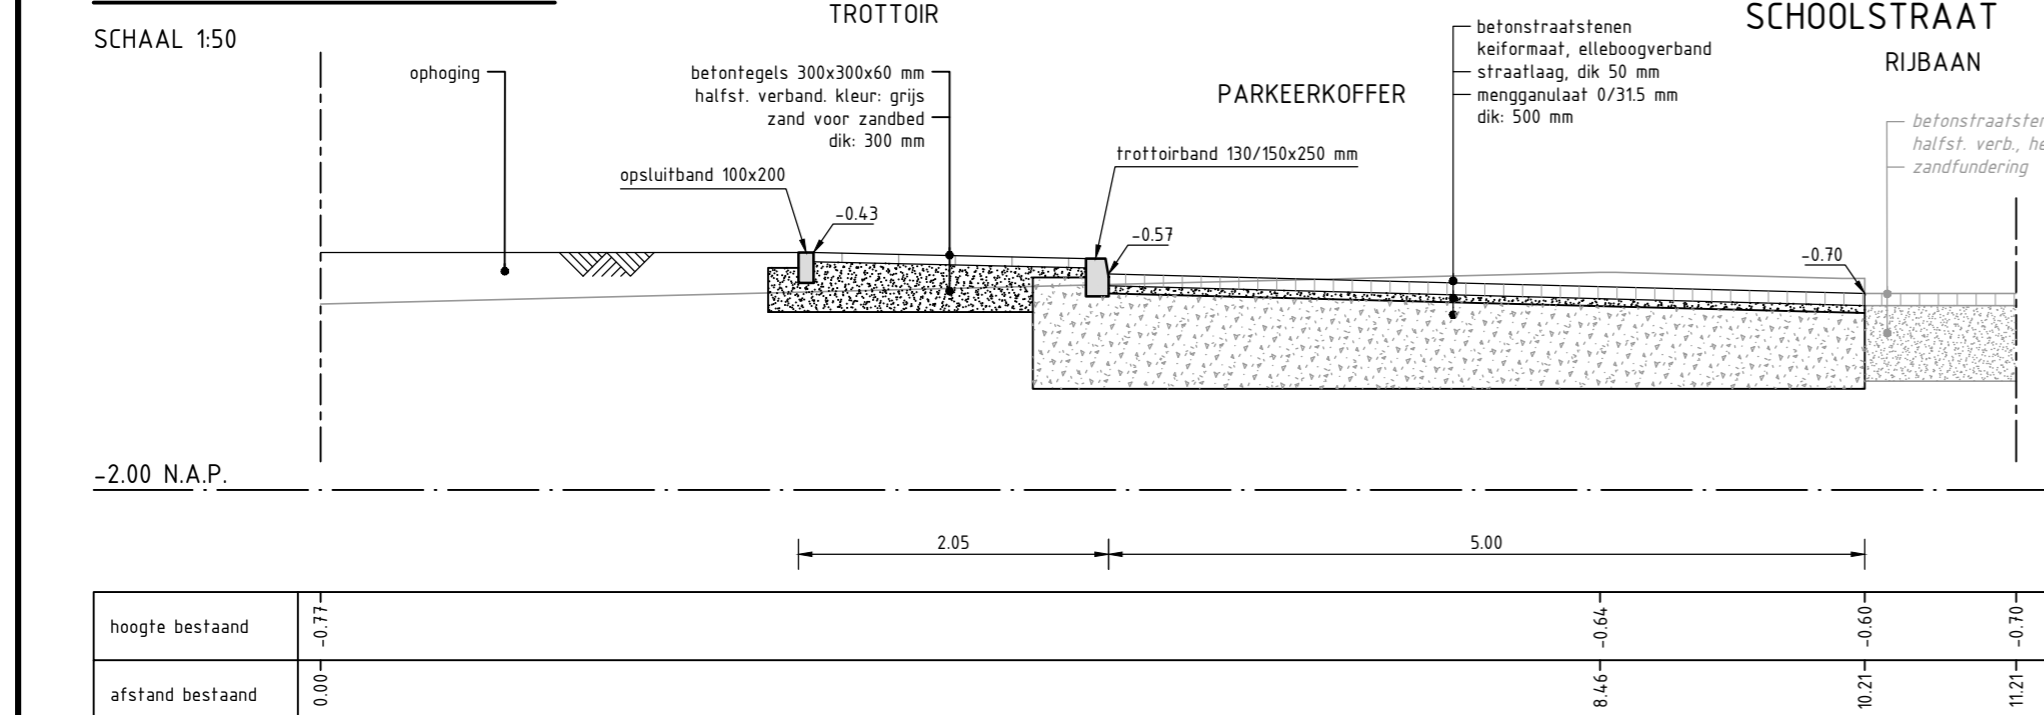

DOORSNEDE B-B

SCHAAL 1:50

MATEN IN METERS TENZIJ ANDERS VERMELD  
HOOGTEMATEN IN METERS TEN OPZICHTE VAN N.A.P.  
MATERIALEN IN MILLIMETERS TENZIJ ANDERS VERMELD

Versie	Datum	Omschrijving	Getekend	Paraaf	Gezien	Paraaf
4.0	24-10-2023	Div. wijzigingen	T. Viersen		A. Maas	
3.0	21-04-2023	Div. wijzigingen	S. Bijl		A. Maas	
2.0	12-10-2022	Div. wijzigingen	S. Bijl		A. Maas	
1.0	05-10-2022	Basistekening	S. Bijl		A. Maas	

Project:  
**SCHOOLSTRAAT NIEUWPOORT**

Onderdeel:  
**DWARSPROFIELEN**

Datum: 24-10-2023 | Formaat: A2 | Schaal: 1:50 | Getekend: T. Viersen | Par: Gezien: A. Maas

Fase: VO | Status: CONCEPT | Versie: 4.0 | Tekeningnummer: 22-010-01-TEK-VO-04

Opdrachtgever:  
Gemeente Molenlanden  
Postbus 5  
2970 AL Bleskensgraaf

Contactpersoon:  
Telefoonnummer: 088 75 15 000

Molenlanden

Maas & Nienhuis  
civieladviesbureau

Grotenoord 5  
3341 LT Hendrik Ido Ambacht  
T: 078 - 69 161 31  
F: 078 - 69 163 60  
E: info@maasennienhuis.nl  
W: http://www.maasennienhuis.nl