



Bovenaanzicht
schaal: 1 : 100




3D visualisatie

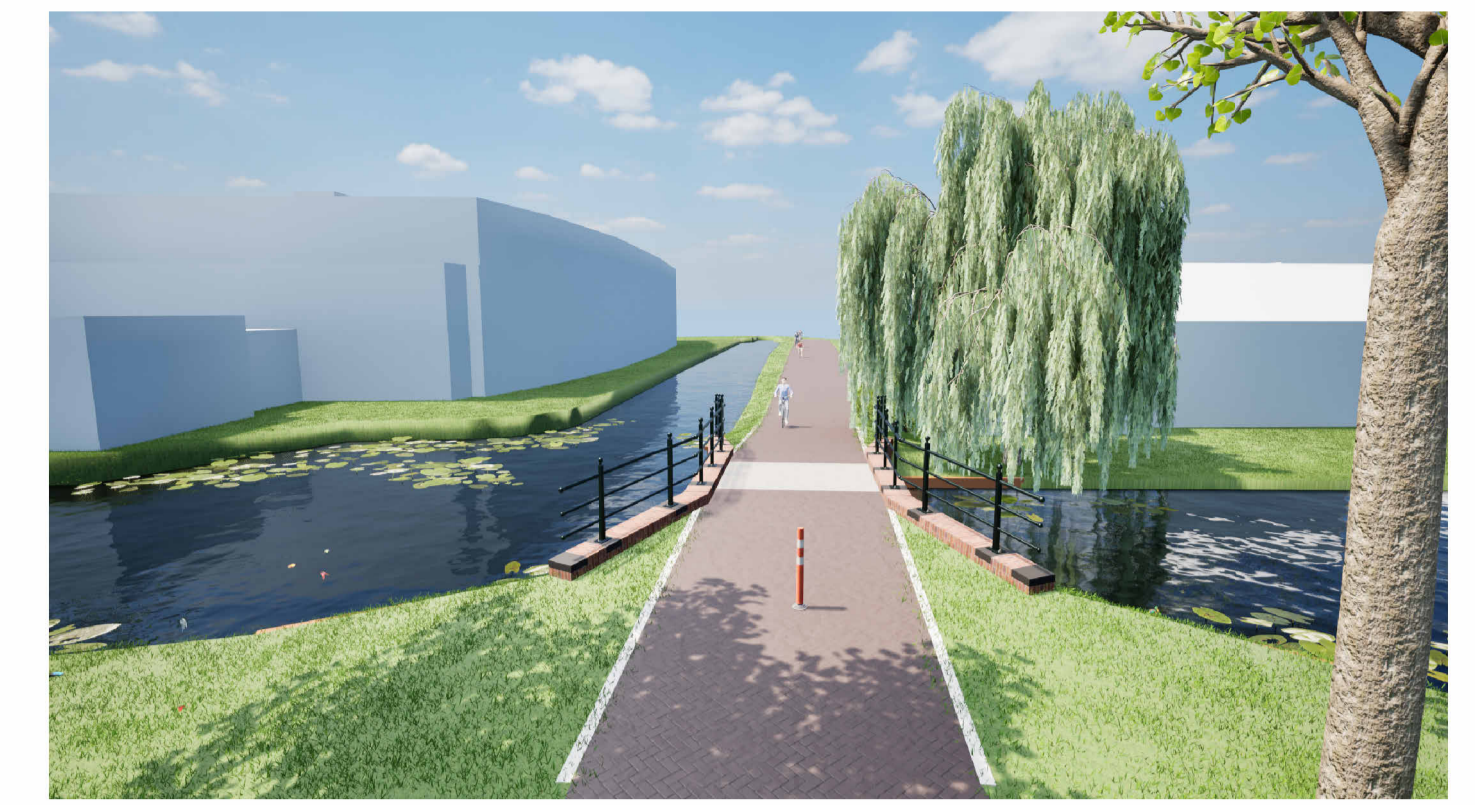


3D visualisatie

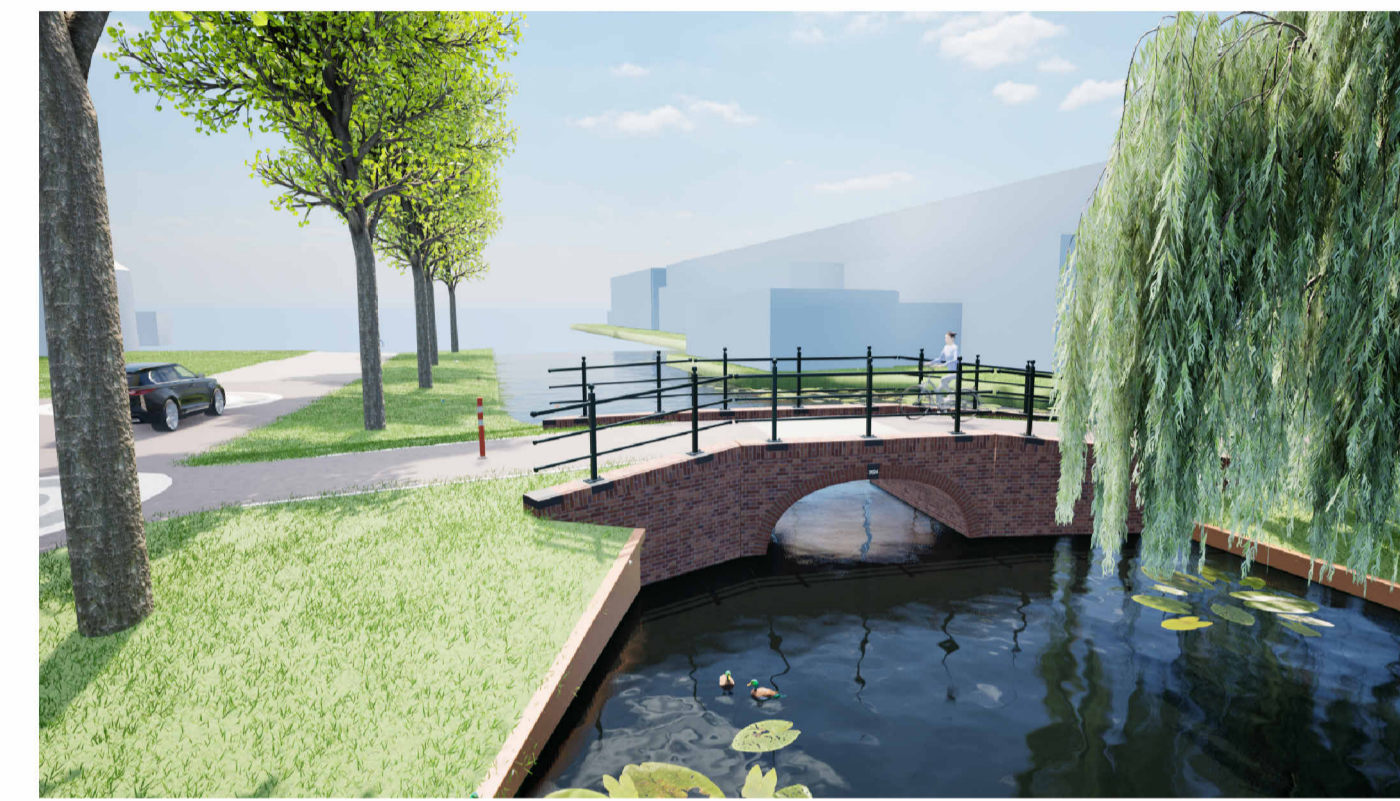

3D visualisatie

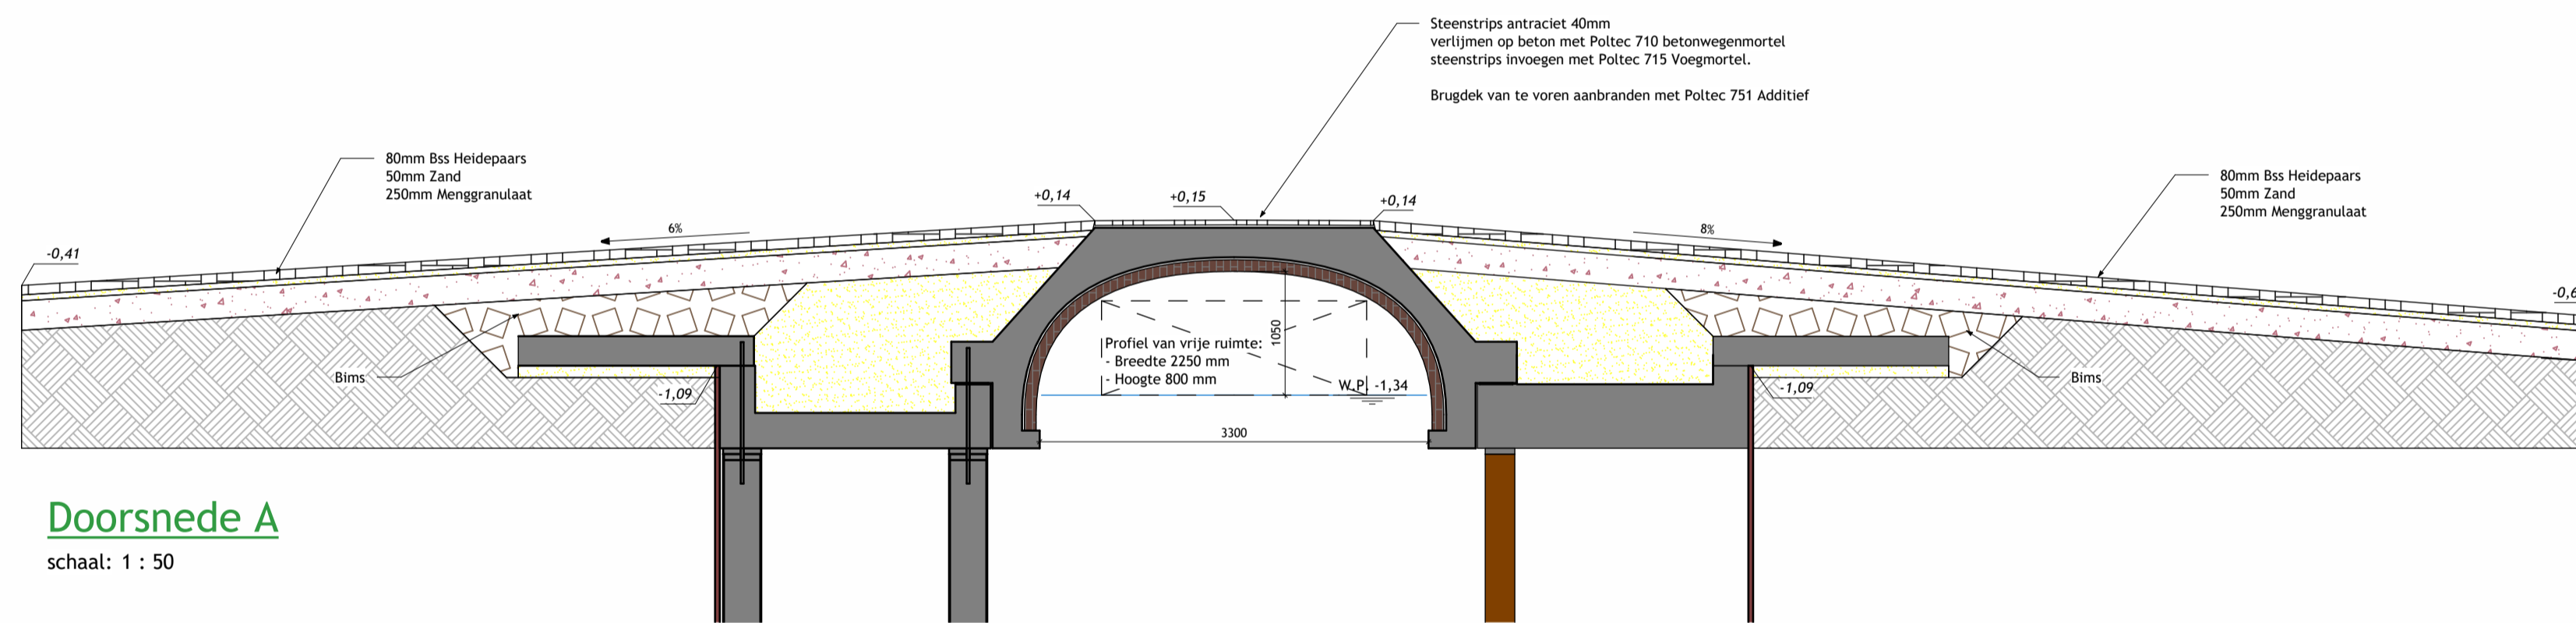

Doorsnede A
schaal: 1 : 50

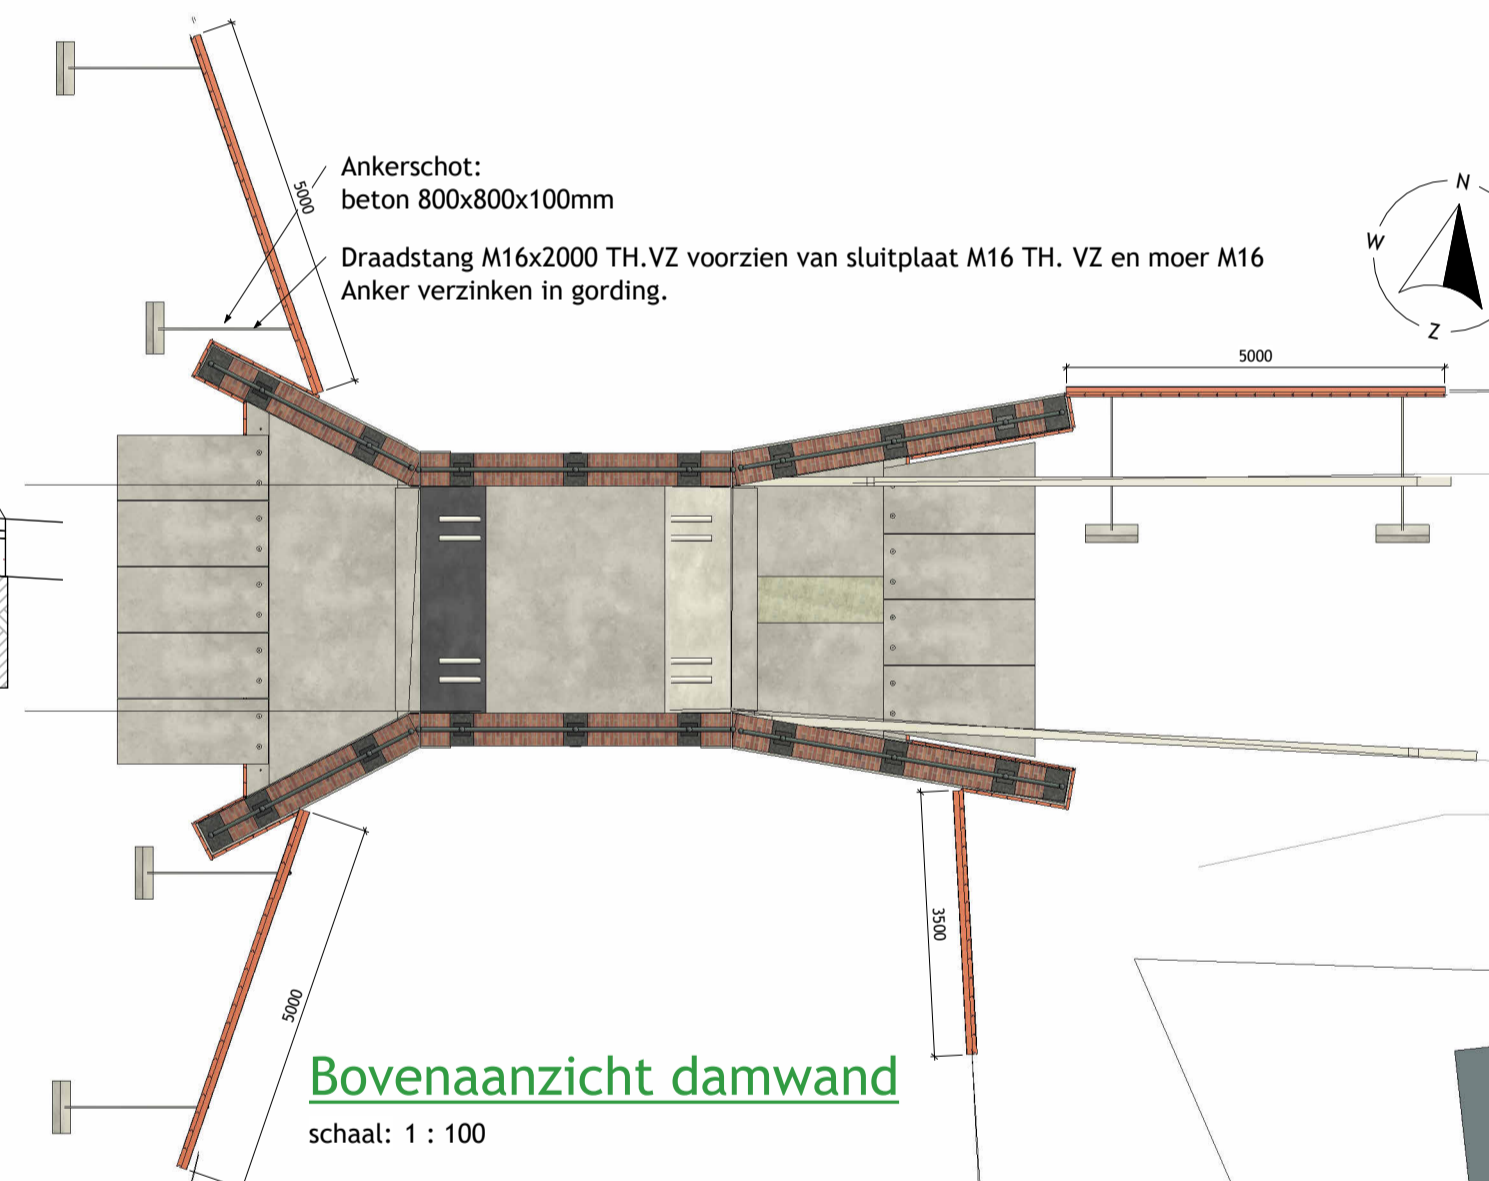


Bovenaanzicht damwand
schaal: 1 : 100



Bovenaanzicht situatie
schaal: 1 : 500



Zijaanzicht B
schaal: 1 : 50

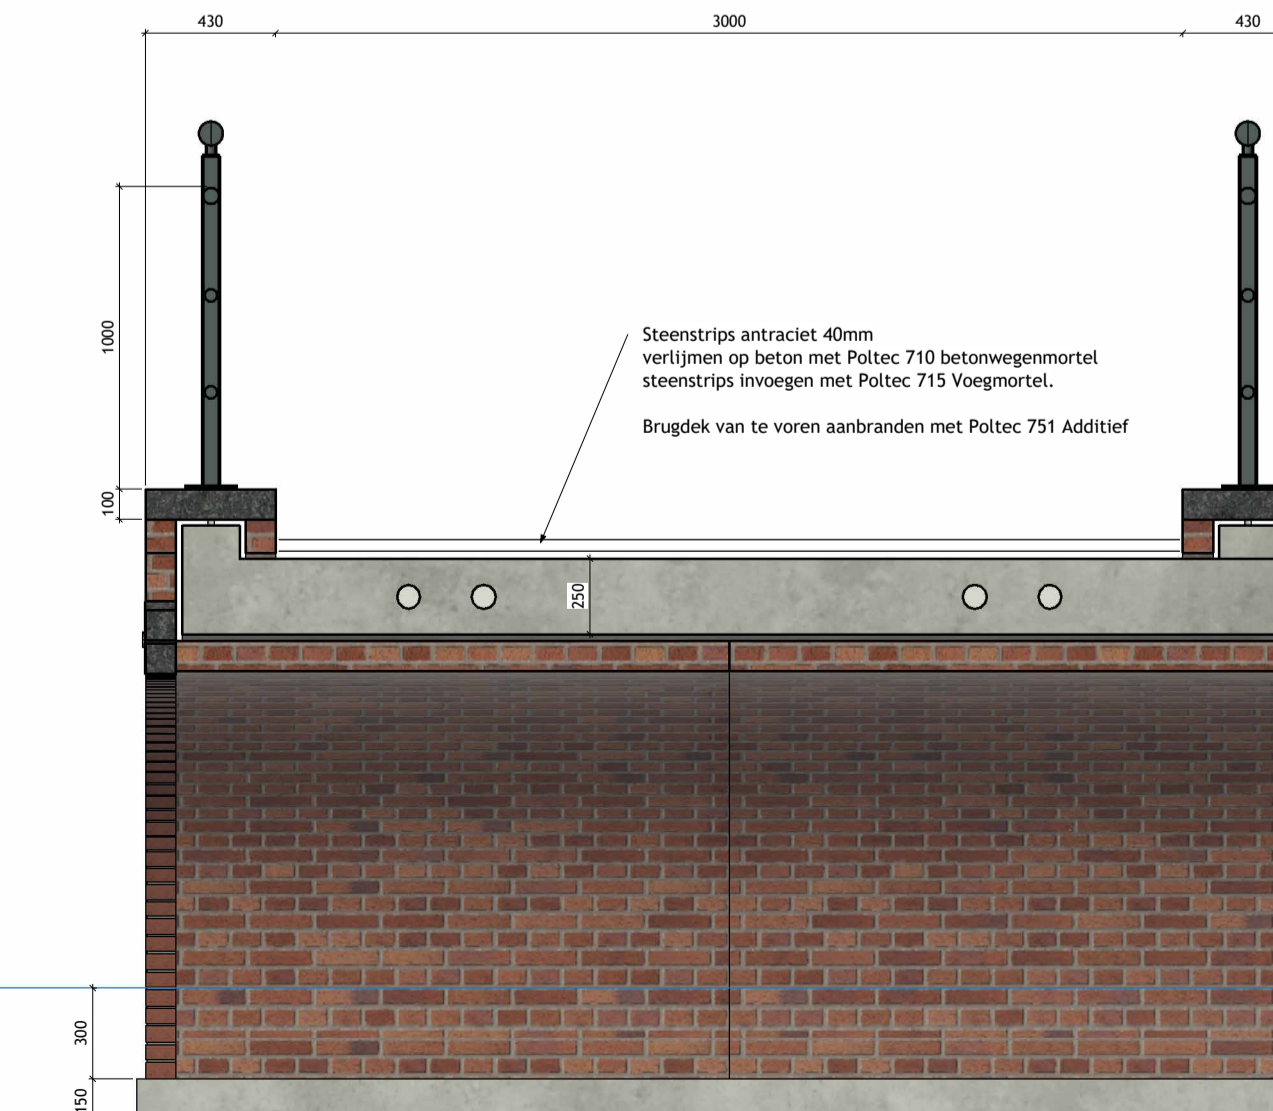

Doorsnede C
schaal: 1 : 25

Opmerkingen

- Maten in millimeters
- Hoogtematen in meters t.o.v. N.A.P.

Versie	Datum	Wijziging	Getekend	Gecontroleerd
V03	27-10-23	Brugconstructie aangepast	JB	KH
V02	20-07-23	Bims en strek toegevoegd	JB	KH
V01	31-05-23	Eerste uitgave	JB	KH

Opdrachtgever

Gemeente Molenlanden



Opdrachtnemer

De Kuiper Infrabouw



Wach 20
3371 KD Hardinxveld-Giessendam
085 - 040 97 00
info@dekuiperinfrabouw.nl
dekuiperinfrabouw.nl

Project

Nieuwpoort, Tiendweg ontwerp brug

Onderdeel

Nieuwe situatie infra

Projectnummer: A23-028
Tekeningnummer: T301

Ontwerpfase: DO

Schaal: Zie tek.
Formaat: A1