Kader 1
SCHAAL 1 : 200

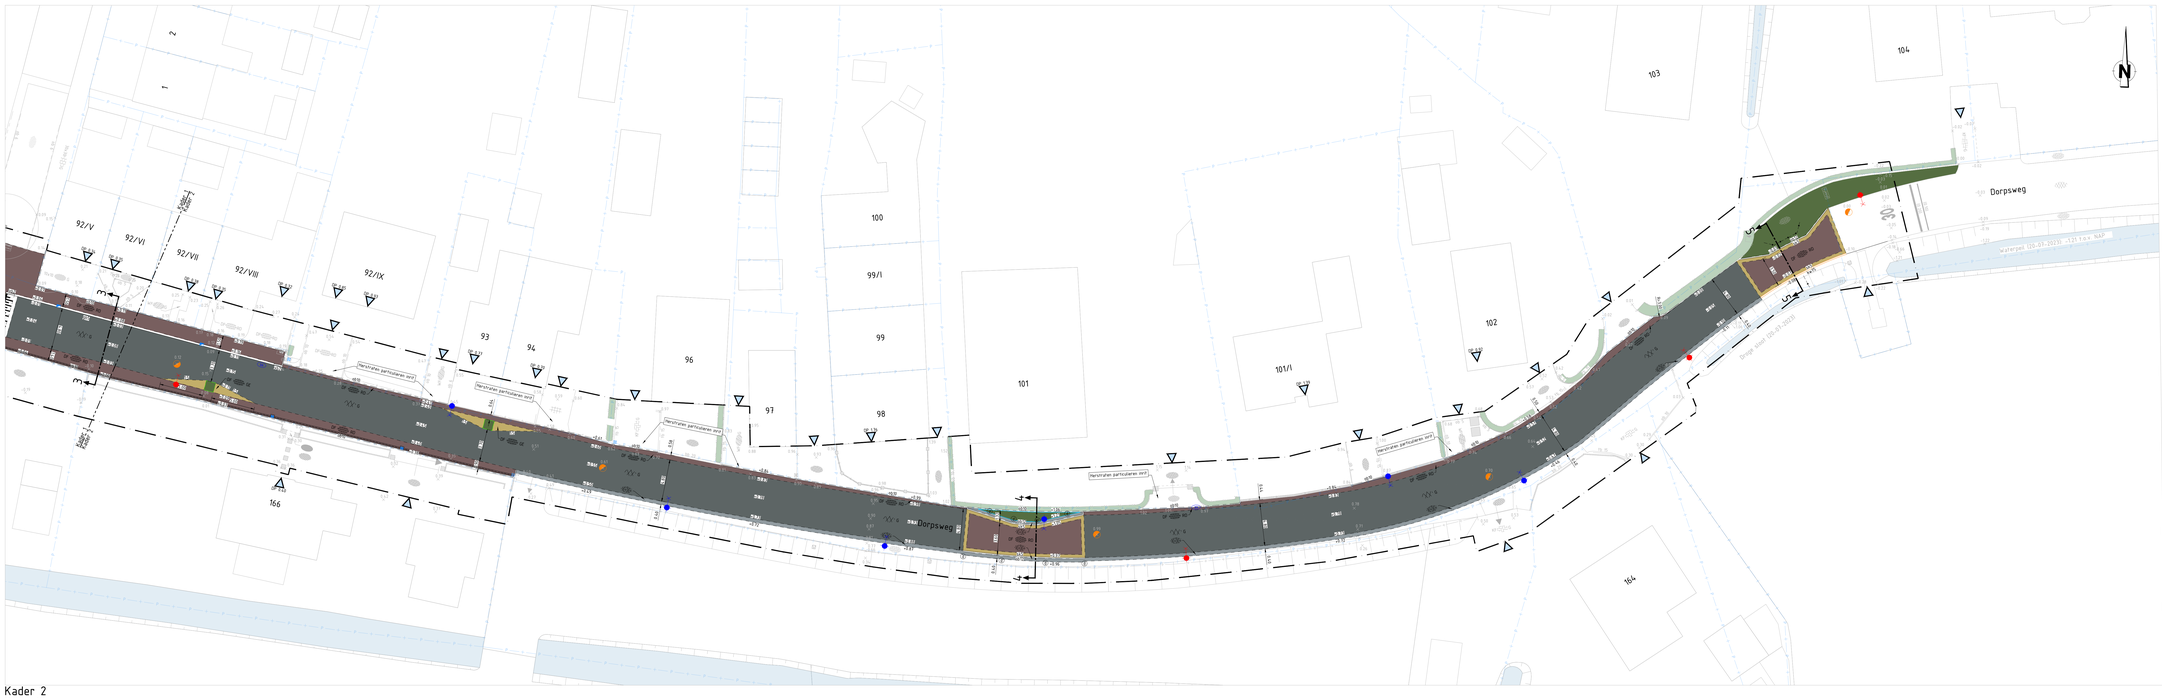

Kader 2
SCHAAL 1 : 200

Legenda

Algemeen

- Wegrgrens
- Bestaande stoofie
- Referiaalgrens
- Perceelsgrens
- 0.00 Nieuwe hoogte t.o.v. NAP in m
- 0.00 Bestaande hoogte t.o.v. NAP in m

Kantopsluiting

- 6B20 Aanbrengen - opsluitband 100x250 mm, kleur: grijs
- 6B20_A Aanbrengen - opsluitband 100x250 mm, kleur: antraciet
- 6B22 Aanbrengen - opsluitband 120x250 mm, kleur: grijs
- 6B22_A Aanbrengen - opsluitband 150x250 mm, kleur: antraciet
- 2H6 Aanbrengen - trottoirband 130/150x250 mm, kleur: grijs
- 1B40_B Aanbrengen - trottoirband 380/400x250 mm, kleur: antraciet
- 6H1 Aanbrengen - gelezeband 50/200x200 mm, kleur: grijs
- 6H1_A Aanbrengen - gelezeband 50/200x200 mm, kleur: antraciet
- 8X61 Aanbrengen - endverslopband 130/150x250 mm naar 150x200 mm, kleur: grijs
- 2B5 Aanbrengen - inritverslopband 130/150x250 mm, kleur: grijs
- 2B6 Aanbrengen - inritverslopband 50/200x200 mm, kleur: grijs
- 2B6_A Aanbrengen - inritverslopband 50/200x200 mm, kleur: antraciet
- Bestaand - opsluitband
- Bestaand - palissadeband
- Bestaand - trottoirband
- Bestaand - inritverslopband
- Bestaand - beheerband
- Bestaand - trottoirband RWS
- Bestaand - verlosopband

Verharding

- Kantverharding
- 91 Aanbrengen - gaatlegel, 150x300 mm, kleur: grijs
- 5K4 Aanbrengen - L-strenken, straatbakstenen, keiformaat, kleur: 'Limoson'
- 5K4 Aanbrengen - L-strenken, straatbakstenen, dikformaat, kleur: 'Medio' (paars rood)
- Aanbrengen - goot 3-strenken, straatbakstenen, dikformaat, kleur: 'Medio' (paars rood)
- 5K7 Aanbrengen - betonstraatstenen, keiformaat in visbeenverband, kleur: zwart
- 5K7 Aanbrengen - straatbakstenen, keiformaat in kepervertand, kleur: 'Medio' (paars rood)
- 5K7 Aanbrengen - straatbakstenen, keiformaat in halfsteensverband, kleur: 'Medio' (paars rood)
- 5K7 Aanbrengen - straatbakstenen, keiformaat in visbeenverband, kleur: 'Limoson'
- 5K7 Aanbrengen - straatbakstenen, keiformaat in halfsteensverband, kleur: 'Limoson'
- 5K7 Aanbrengen - straatbakstenen, dikformaat in halfsteensverband, kleur: 'Medio' (paars rood)
- 5K7 Aanbrengen - straatbakstenen, dikformaat in kepervertand, kleur: 'Medio' (paars rood)
- 5K7 Aanbrengen - straatbakstenen, dikformaat in halfsteensverband, kleur: 'Limoson'
- Aanbrengen - asfalt deklaag, lichtgekleurde deklaag met Nederlandse steenslag
- 5K8 Aanbrengen - grasbeloofegels 800x400x60 mm, TTE-grysstepl
- 5K8 Aanbrengen - TTE klinkers 800x400x60 mm, kleur: grijs
- 5K8 Aanbrengen - rabatstrook, grasbeloofegels 600x400x120 mm
- Bestaand - gaatlegelgoot
- Bestaand - stoptegels
- 1K40 S Bestaand - betonstraatstenen, 150x150mm, halfsteensverband, kleur: grijs
- 1K40 S Bestaand - betonstraatstenen, 150x150mm, halfsteensverband, kleur: rood
- 1K40 S Bestaand - betonstraatstenen, 150x150mm, halfsteensverband, kleur: grijs
- 1K40 Bestaand - betonstraatstenen keiformaat
- 1K40 Bestaand - betonstraatstenen waalformaat
- 1K40 Bestaand - straatbakstenen dikformaat
- 1K40 Bestaand - straatbakstenen waalformaat
- 1K40 Bestaand - betonkegels, 300x300mm, halfsteensverband, kleur: grijs
- 1K40 Bestaand - betonkegels, 400x600mm, blokverband, kleur: grijs
- Bestaand - sierbestrating
- Bestaand - asfalt, kleur: zwart
- Bestaand - rubversteen kinderkoppen, 150x150mm
- Bestaand - beton
- Bestaand - puin
- Bestaand - grind

Markering

- Aanbrengen - markering dreipatroon
- 8 cm Bestaand - onderbroken 10 cm
- 8 cm Bestaand - onderbroken 20 cm
- 30 Bestaand - figuratie 30 meter
- Bestaand - water

Rioolering

- Op hoogte brengen putkop
- Putkop in asfalt boren
- Aanbrengen - trottoirkolk (in gelaedband)
- Aanbrengen - straatkolk 300x300mm
- Hergebruiken - straatkolk 300x300mm
- Bestaand - ijzgoot 260 mm
- Bestaand - straatkolk 300x450mm
- Bestaand - trottoirkolk 300x450mm
- Bestaand - DWA inspectieput
- Bestaand - VWA inspectieput

Inrichtingselementen

- Aanbrengen - zitbank met leuning
- Aanbrengen - bloembak 1100x1100 mm incl. reflectoren, cortenstaal 3 mm zonder bodem
- Aanbrengen - bloembak 800x2000 mm incl. reflectoren, cortenstaal 3 mm zonder bodem
- Aanbrengen - dijkpaal, kleur: wit
- Aanbrengen - verkehrsgeschikte - nieuwe aansluiting Stedin, LPH: wit
- Aanbrengen - verkehrsgeschikte - nieuwe aansluiting Stedin, LPH: blk
- Bestaand - lichtmast - spef
- Bestaand - verkeersbord
- Bestaand - plaatsaanduiding
- Bestaand - paal beton
- Bestaand - paal hout
- Bestaand - paal kunststof
- Bestaand - paal staal
- Bestaand - reflectorpaal
- Bestaand - zitbank met leuning
- Bestaand - afvalbak

Overig

- 1x1 Aanbrengen - keerwand, hoog 750 mm
- 1x1 Aanbrengen - keerwand, hoog 400 mm
- Aanbrengen - composcel fietsverk, kleur: wit, 3000 mm hoog
- Aanbrengen - cortenstaal rand
- Aanbrengen - beschoeiing, hoog 600 mm
- Vergiaatsen - drainpoort
- Op hoogte stellen straatput water
- Op hoogte stellen brandkraan
- Bestaand - tuinmuur/hoekje
- Bestaand - hekwerk
- Bestaand - drainpoort
- Bestaand - schuifpoort
- Bestaand - keerwand
- Bestaand - stroomkast
- Bestaand - straatput water
- Bestaand - brandkraan
- Bestaand - leidingmerkpaal
- Ingemeten dorpspeil t.o.v. NAP
- Bestaand - bord

Groen

- Aanbrengen - beplanting plantvak
- Aanbrengen - haag
- Bestaand - haag
- Bestaand - talud
- Bestaand - gras
- Bestaand - beplanting
- Bestaand - boom met standaardvar en kroon

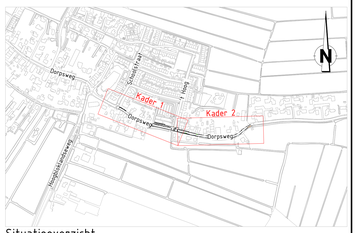

Situatieoverzicht
SCHAAL 1 : 5.000

OPMERKINGEN
- Coordinatensysteem RD (x, y);
- Maten in meters, tenzij anders vermeld;
- Materiaalmaten in millimeters, tenzij anders vermeld;
- Peilmaten in meters t.o.v. NAP, tenzij anders vermeld;
- Diameters in millimeters, tenzij anders vermeld;
- Maten exclusief kantopsluitingen;
- Ligging kabels en leiding zijn ter indicatie.

0 2 4 6 8m
Schaal 1:200

Versie	Datum	Gekeurd door	Omschrijving
1.1	18-09-2024	RVE	Aanpassingen n.a.v. overleg beheerders (13-08-2024) en verlichtingsplan

Opdrachtgever
Gemeente Molenlanden

Project
Dorpsweg-Oost Hoogblokland

Onderdeel
Definitief ontwerp incl. uitbreiding LS
Nieuwe situatie

Atab civiele techniek
Elektrograaf 51-B
4251 LC Werkendam
T +31 (0183) 820368
E mail@atabcivieletechniek.nl

Gekeurd door	Gecontroleerd door	Vrijgegeven door	Projectnummer	Formaat	Status
BL	NJV	BK	082301	(A0) 841x1470 mm	Definitief
Paraaf/Datum	Paraaf/Datum	Paraaf/Datum	Bestekkenmmer	Schaal 1:200	
18-09-2024	18-09-2024	18-09-2024		Blad 1 / 1	
				Tekeningnummer 082301-DO- NS -02	Versie 1.1

Op al onze opdrachten is de DNR 2011 van toepassing. Deze is gratis te downloaden op http://www.nlingenieurs.nl/downloads/dnr-2011/