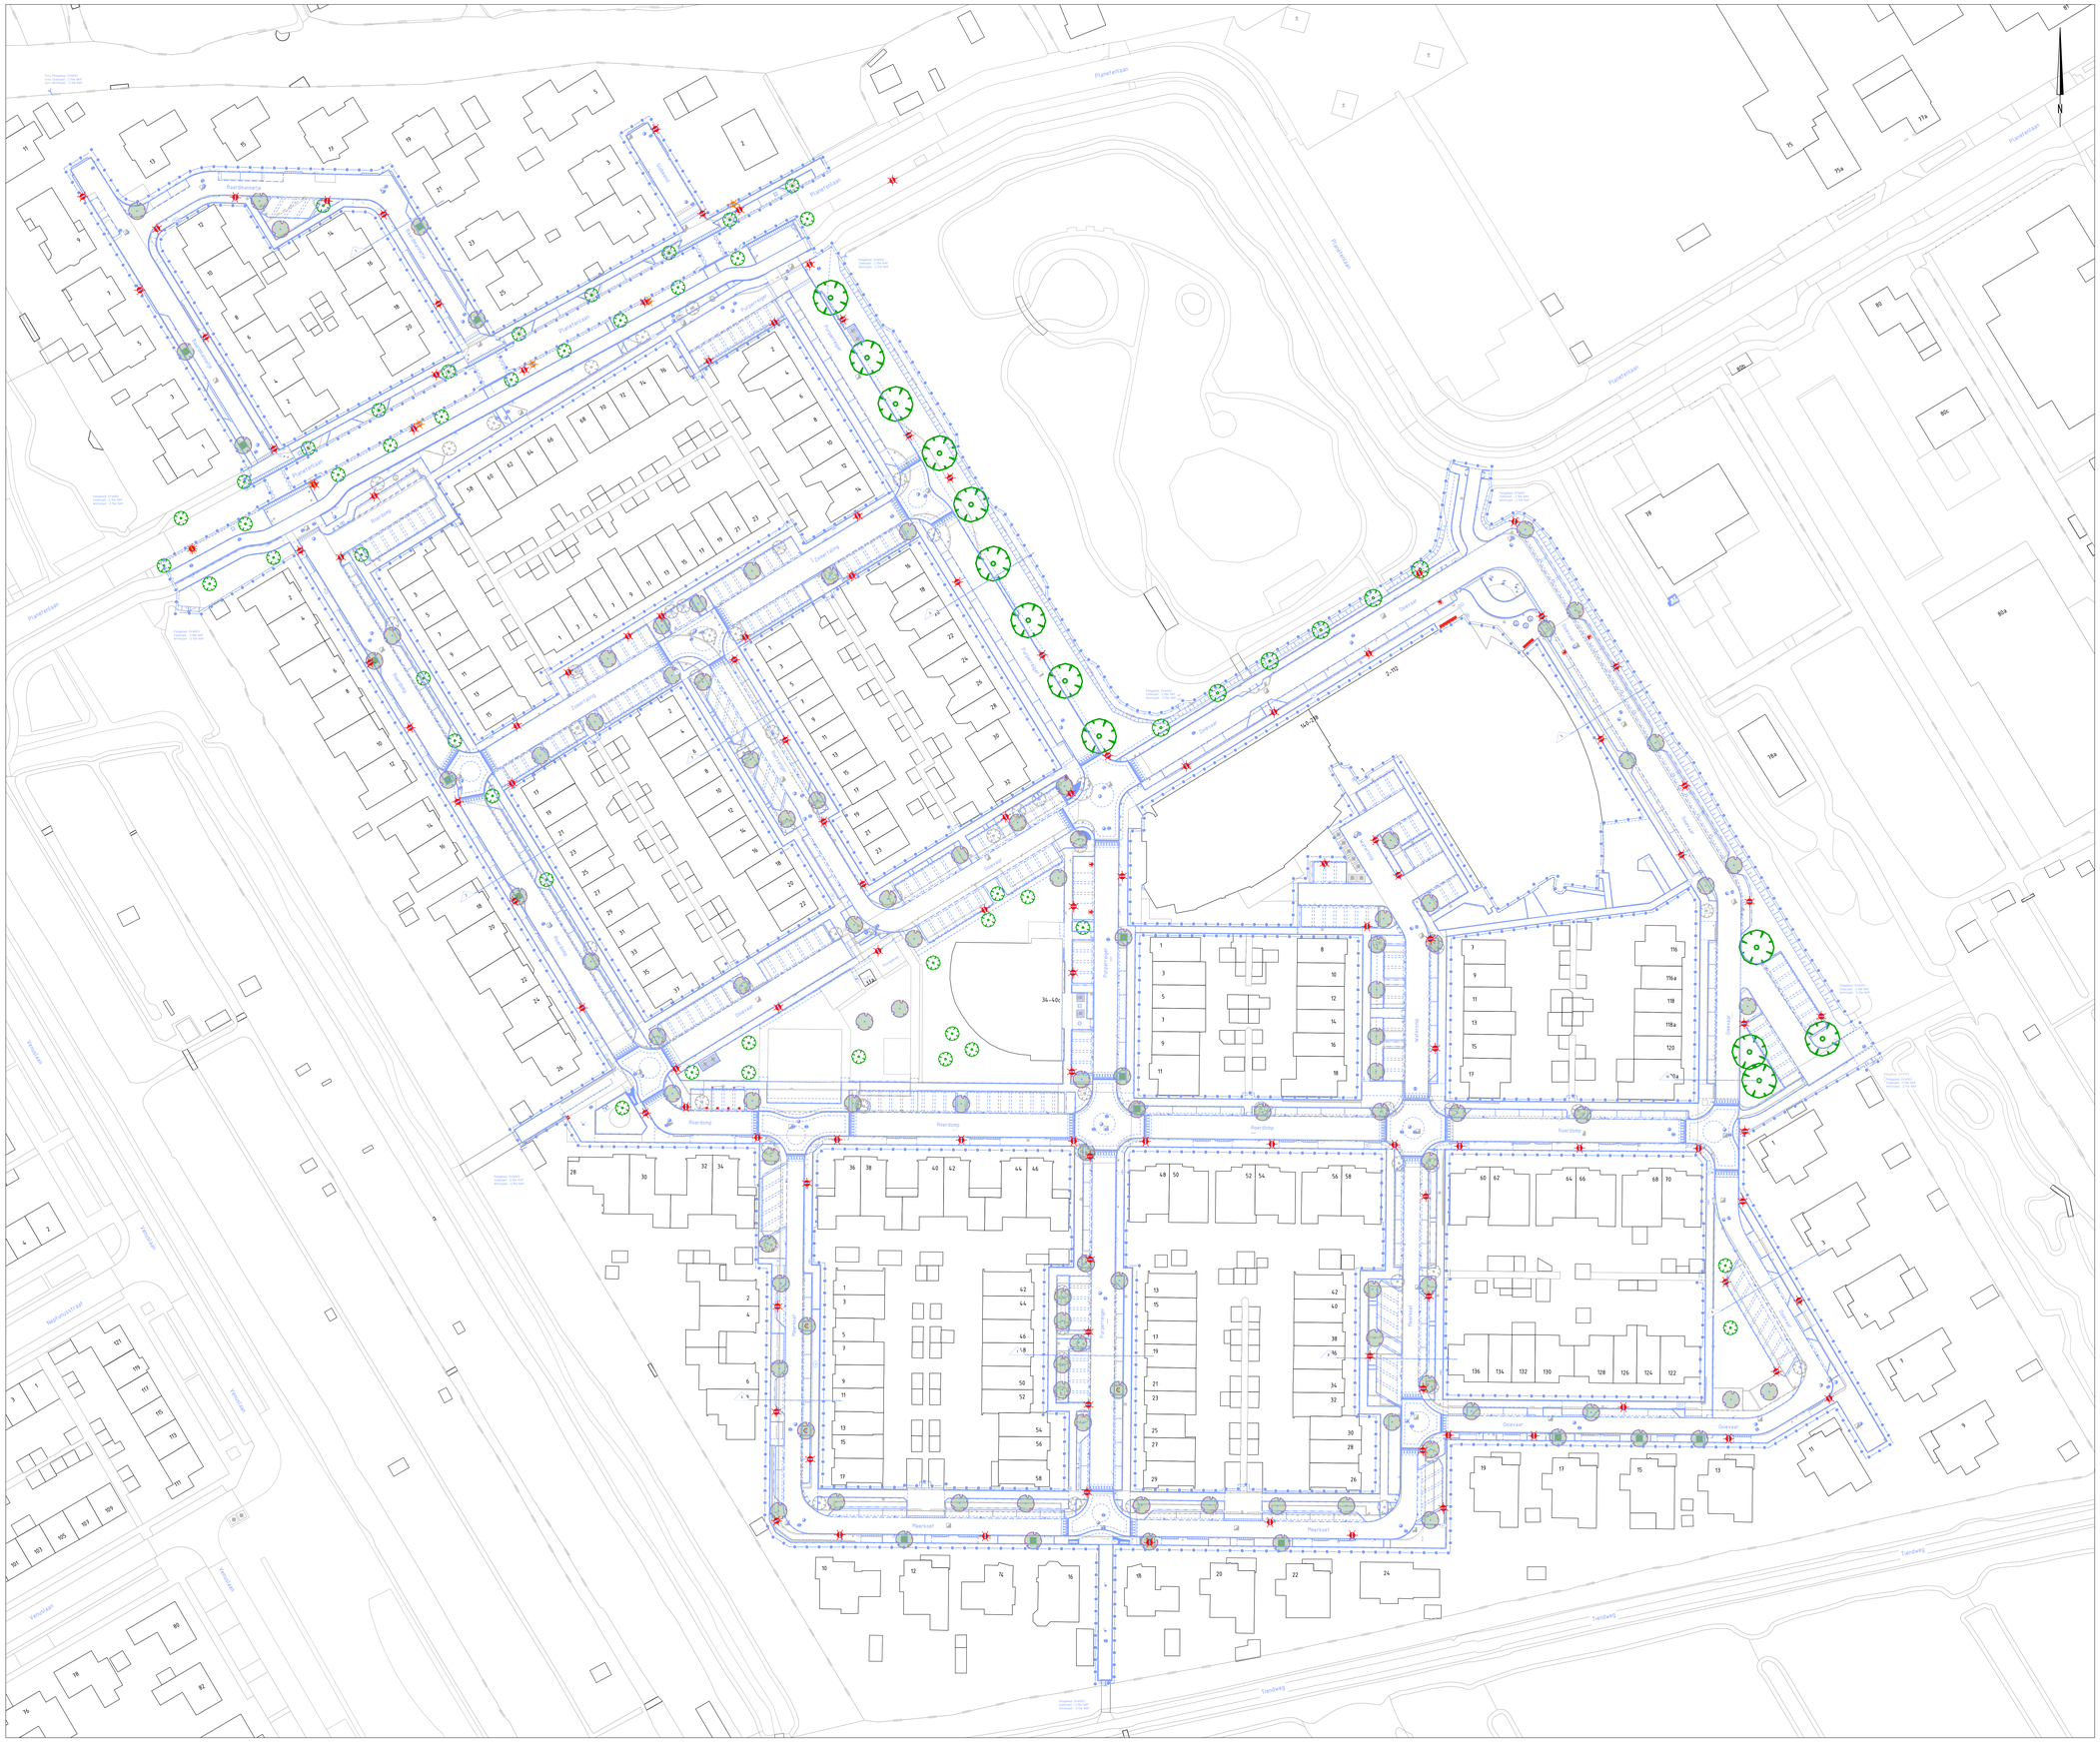

## Legenda

te handhaven lichtmast (nog in te tekenen o.b.v. verlichtingsplan)
lichtmast (nieuw aan te brengen)

## Situatie

Alle maatvoering betreft de maatvoering tussen de banden
Gebouwlocatie en afmetingen ter indicatie, maten kunnen afwijken
Maten in meters, tenzij anders vermeld
Peilmaten in meters t.o.v. N.A.P., tenzij anders vermeld
Materialen in mm, tenzij anders vermeld
Diameters in mm, tenzij anders vermeld

0 5 10 15 20m


ADCIM
Adviesbureau voor Civiele techniek, Infrastructuur en Milieu
Rembrandtlaan 650
3362 AW Sliedrecht
Telefoon: +31 184 673500
Email: algemeen@adcim.nl


Project: Reconstructie Middengebied te Nieuw-Lekkerland

Definitief

Opdrachtgever: Gemeente Molenlanden

Onderdeel: Situatie te maken werk
Lichtmasten

| Rev. | Wijziging | Dat. | Get. | Acc. | Projectnummer | Tekeningnummer | Formaat |
|---|---|---|---|---|---|---|---|
| | | | | | 20210406 | 33-4 | A0 |
| | | | | | Besteknummer | Bijlagenummer | Schaal |
| | | | | | xx | -- | 1:500 |
| | | | | | Get. Gez. Acc. | Datum | Bestandsnaam |
| | | | | | RW PM FvdZ | 21-10-2024 | 20210406-033.dwg |