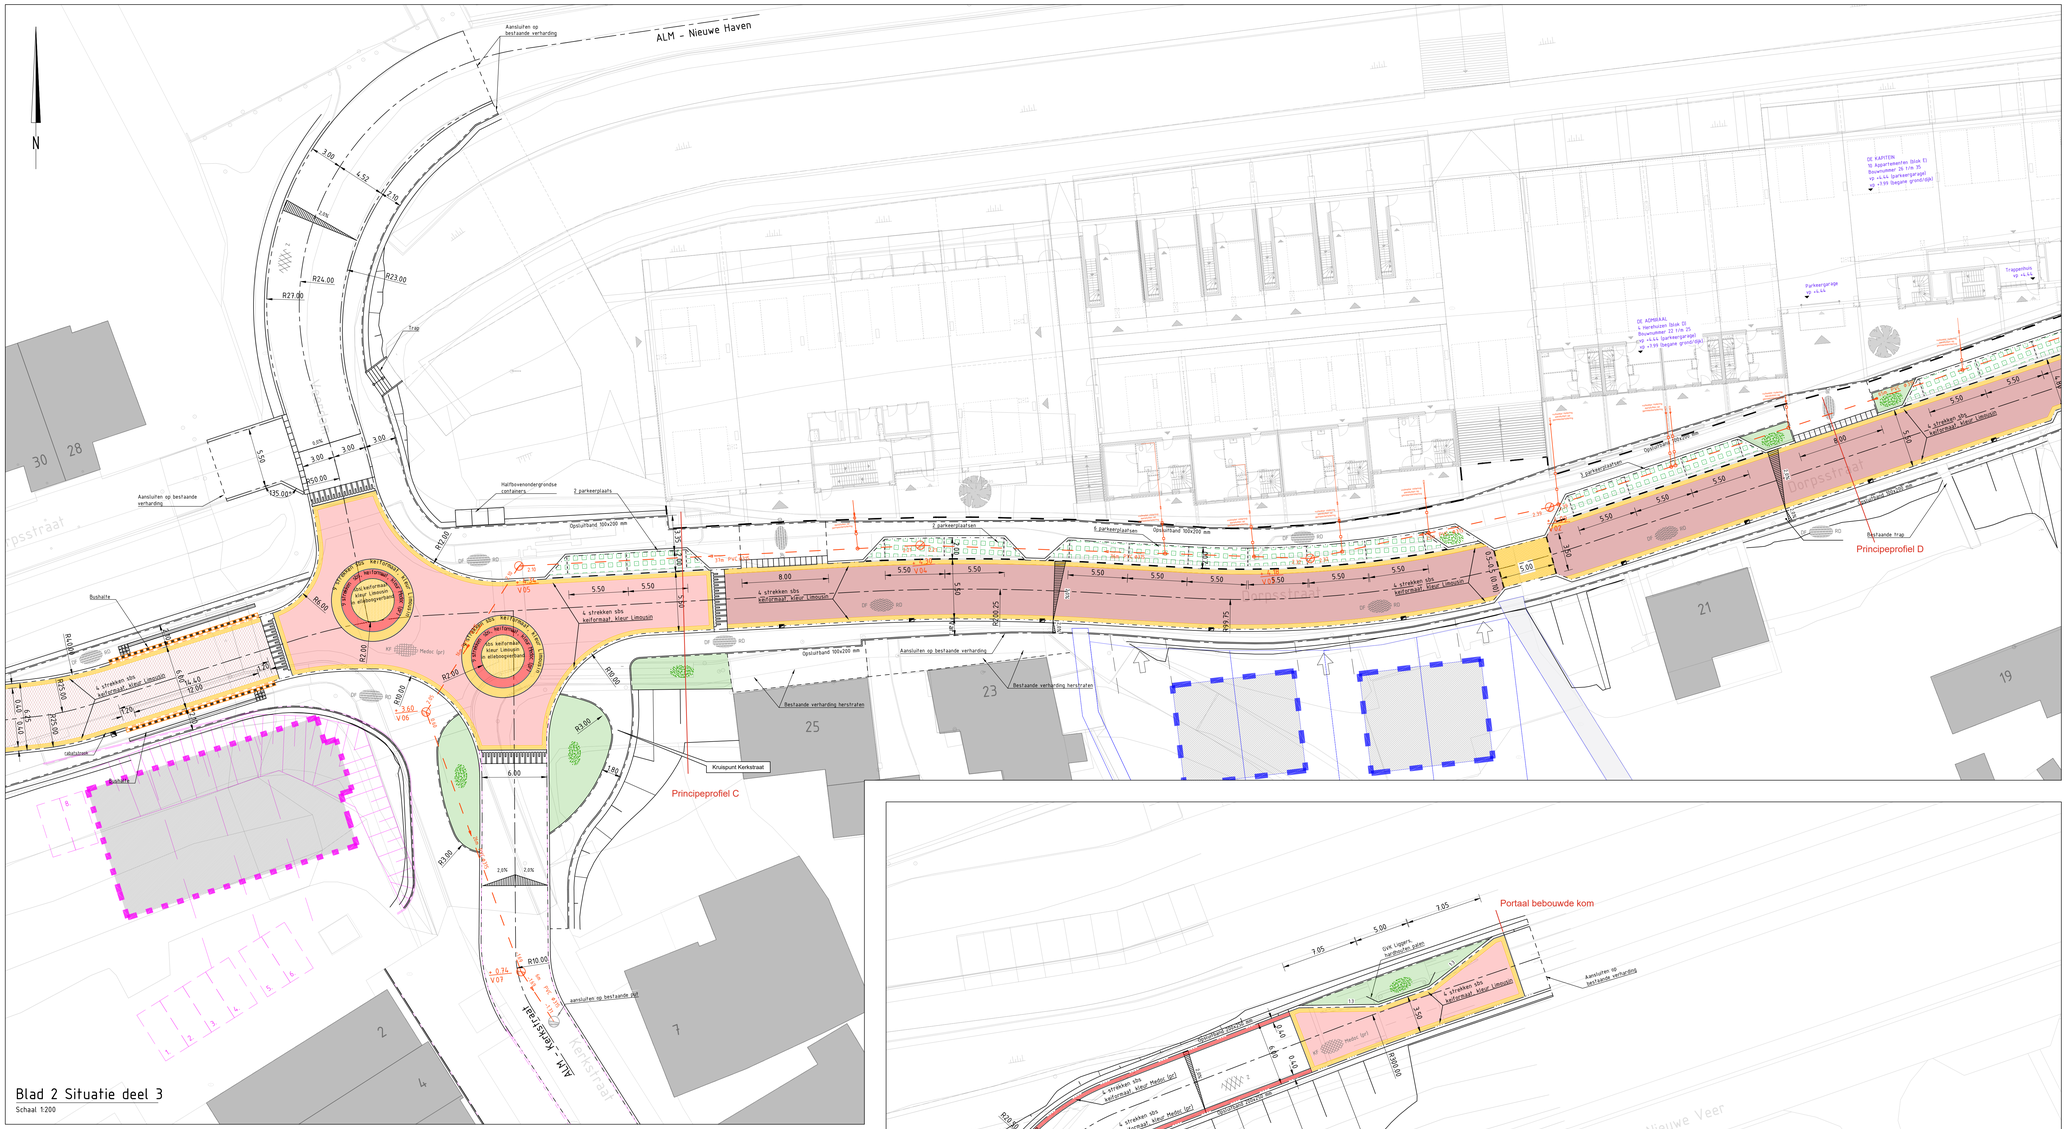

TOTAALOVERZICHT

Schaal 1:5000

LEGENDA

Bestaand

- Werkgrens
- Situatie
- Perceelsgrens
- Asfalt
- Trottoirkolk
- Lichtmast
- Inspectieput
- Boom
- Kadastrale grens

Nieuw

- Materiaalgrens
- Kant van het asfalt
- Leicon profiel buisperronband 1200x440x280 mm
- Opsluitband 200x250 mm
- Geleideband 50/200x250 mm, kleur Antraciet
- Opsluitband 100x200 mm, 150X200 mm
- Trottoirband RWS 110x220X250 mm, kleur Antraciet
- Betontegels 300x300x50 mm, kleur Grijs
- Betontegels 150x300x50 mm, kleur Grijs
- 9 strekken straatbakseen keiformaat, kleur Medoc (paars rood) in halfsteensverband
- 9 strekken straatbakseen keiformaat, kleur Limousin in halfsteensverband
- 4 strekken straatbakseen keiformaat, kleur Limousin in halfsteensverband
- Straatbaksteen, keiformaat, kleur Grijs in elleboogverband
- Straatbaksteen, keiformaat, kleur Limousin in elleboogverband
- 4 strekken straatbakseen keiformaat, kleur Medoc (paars rood) in halfsteensverband
- Betonstraatstenen, keiformaat, kleur Grijs, in lintverband
- Straatbaksteen, keiformaat, kleur Medoc (paars rood) in elleboogverband
- Straatbaksteen, dikformaat, kleur Rood in kepverband
- Straatbaksteen, keiformaat, kleur Medoc (paars rood) in kepverband
- Straatbaksteen, dikformaat, kleur Rood in halfsteensverband
- Straatbaksteen, dikformaat, donker Rood in halfsteensverband
- Asfalt streetprint kleur rood
- Asfalt zwart
- Asfalt glad kleur rood
- Betonstraatstenen, keiformaat, kleur rood in halfsteensverband
- TTE system, groen roosters
- Grasbetontegels vlak
- Gras
- Trottoirkolk
- Straatkolk
- Trottoirkolk (geleideband profiel)
- sbs dikformaat, kleur wit, 1-10,80m)
- 0.50-0.50 markering, breed 0.10
- Verkeersplateaudrempel voor een 30 km/uur-zone
- Talud
- Inritband 650x500x200mm
- Bebouwing
- Inrichting bouwplan Klimaatdijk
- Inrichting kruispunt Kerkstraat
- Toekomstige inrit
- Noppentegel 300x300x60
- Geleidelijntegel 300x300x60
- Molgoot breedte 400 mm

Legenda riolering en nuts

positie trafo nader te bepalen

- VWA transportleiding PVC Ø315mm
- VWA huisaansluiting PVC Ø125mm
- VWA inspectieput HDPE Ø800mm
- x xxx / V 01 — VWA putnummer incl. dekselhoogte
- xxx PVC Ø315mm xxx — VWA leidinggegevens
- VWA inlaat 125mm
- VWA ontstoppingsput PK Ø315mm
- VWA eindkap

Maten in meters, tenzij anders vermeld
Materiaalmaten in millimeters, tenzij anders vermeld
Diameters in millimeters, tenzij anders vermeld

Wijz.	Datum	Get.	Omschrijving:

Project:
Reconstructie Dorpsstraat - Streefkerk

Opdrachtgever:
Gemeente Molenlanden

Omschrijving:
Situatie te maken werk, blad 2

Bestelnummer: -
Gecontroleerd: | Vrijgegeven:
Datum: | Datum:

MAKONE CREMLEK EAST
A TETRA TECH COMPANY
Ontwerp & contractmanagement
Elektronicaweg 2, 2628 XG Delft
Postbus 5084, 2600 GB Delft
T +31 15 750 15 50
W www.rps.nl

Projectnummer:	NL202037293
Projectleider:	M. van Leeuwen
Auteur:	Senad Brkovic
Fase:	DO
Logo opdrachtgever:	Molenlanden

Formaat:	A0
Schaal:	1:200
Status:	Concept
Datum:	05.11.2024.
Blad:	2 van 2 bladen
Nummer:	NL202037293-203
Wijz:	

NL202037293-202-3-DO-Nieuwe situatie 2024 11 04.dwg