




Legenda

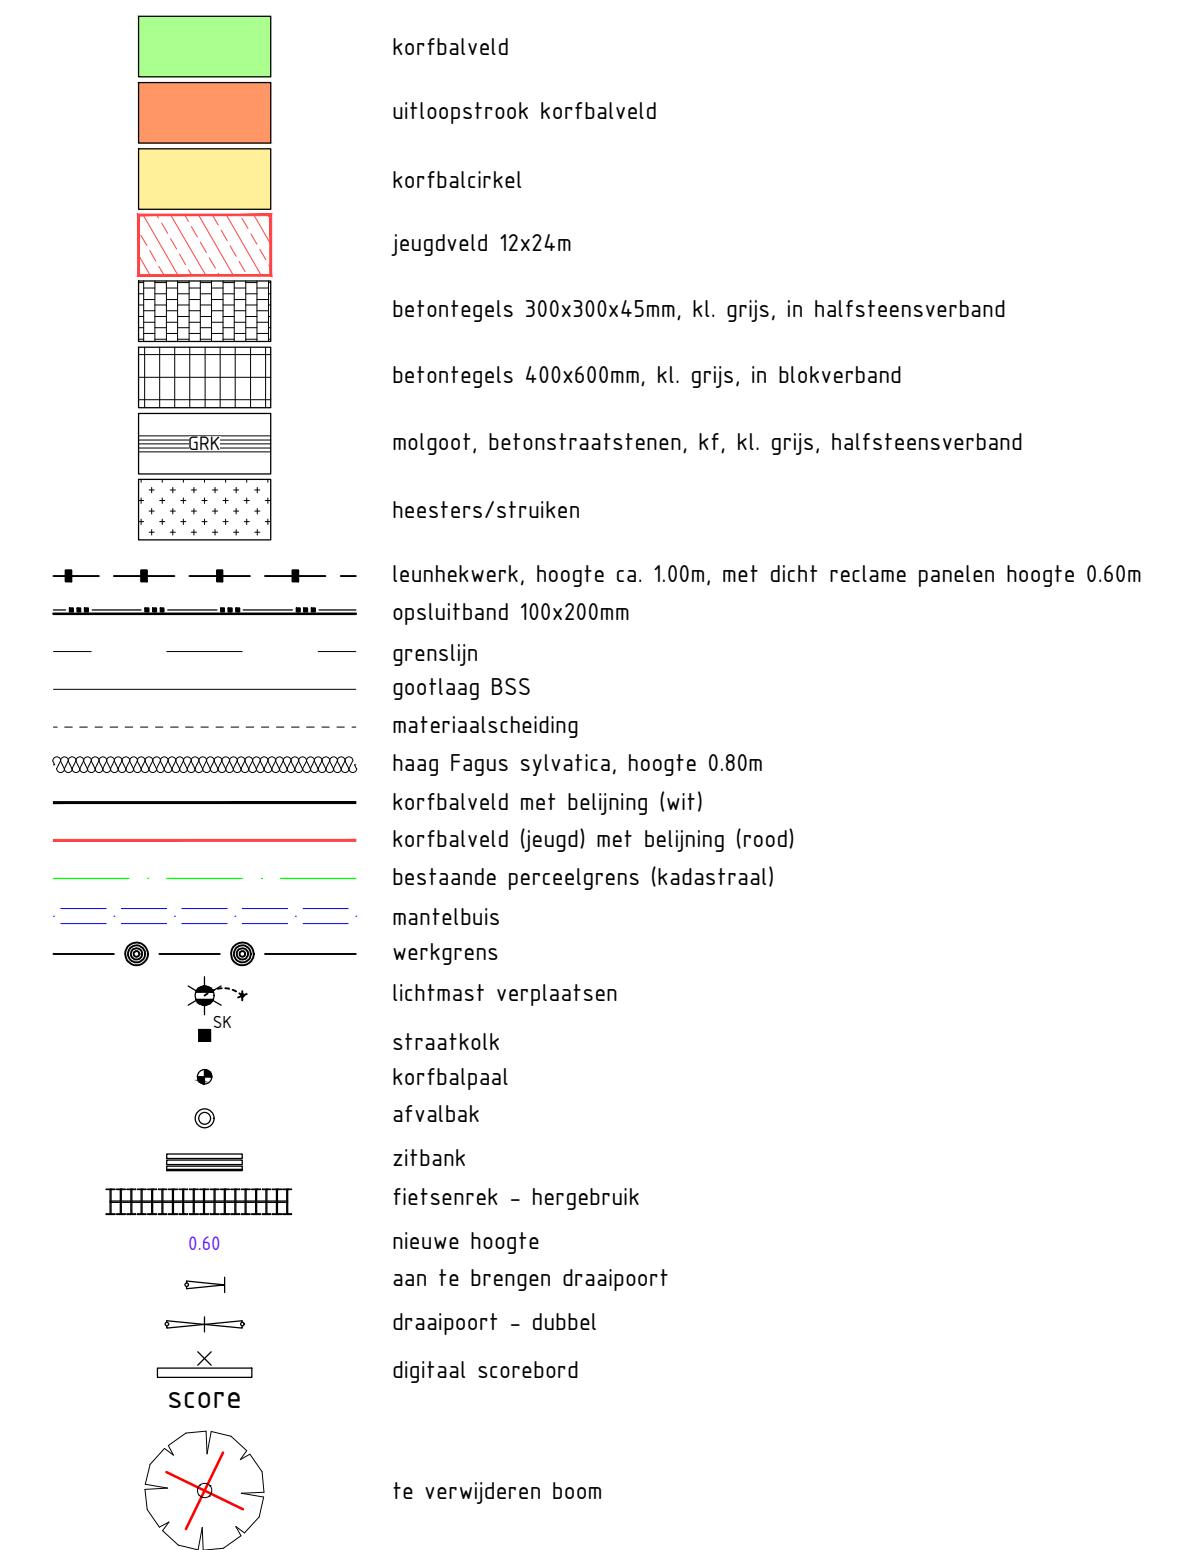

Situatie

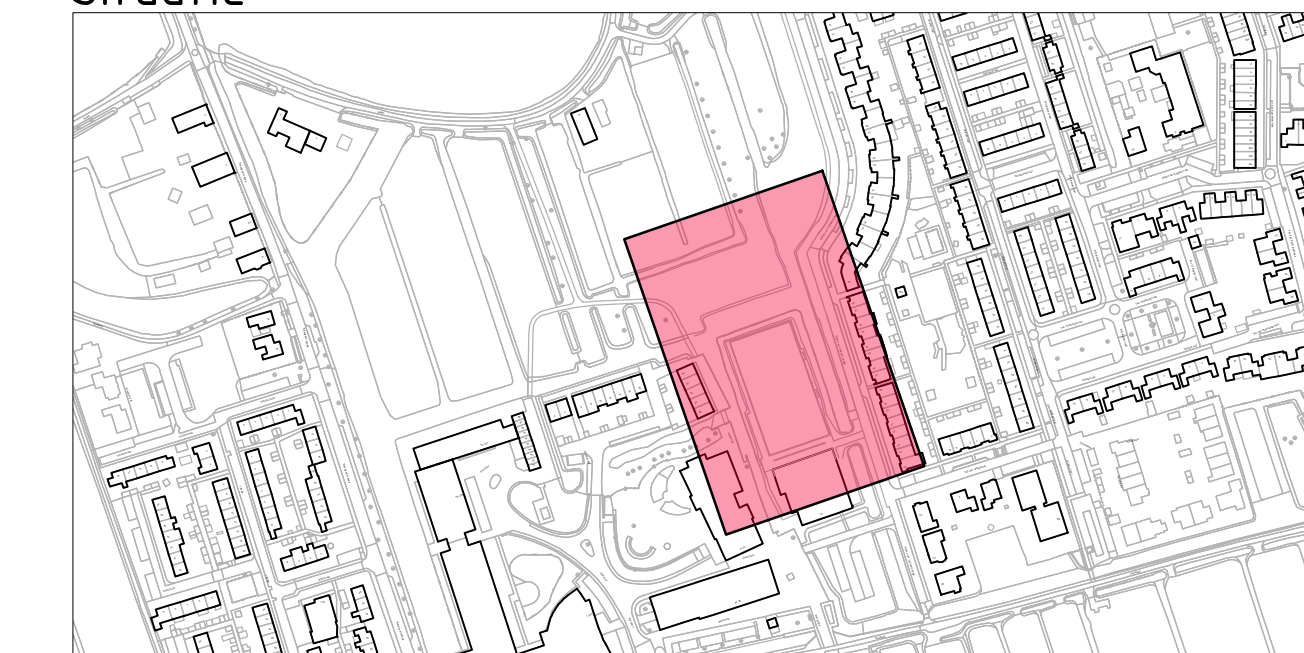

Gebouwlocatie en afmetingen ter indicatie, maten kunnen afwijken
 Maten in meters, tenzij anders vermeld
 Peilmaten in meters t.o.v. N.A.P., tenzij anders vermeld
 Materialen in mm, tenzij anders vermeld
 Diameters in mm, tenzij anders vermeld

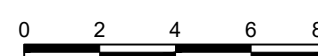

ADCIM Adviesbureau voor Civiele techniek, Infrastructuur en Milieu

Project	Aanleg korfbalvelden Triade te Nieuwpoort	Concept
Opdrachtgever	Gemeente Molenlanden	
Onderdeel	Algemeen variantenstudie - variant 1	

Rev.	Wijziging	Dat.	Get.	Acc.	Projectnummer	Tekeningnummer	Formaat
A	diverse wijzigingen	04-10-2024	BB	Pvdl	2020237	103-1	A1-9050MM
L					Besteknummer	Bijzakenummer	Schaal
L					xxx	---	1:200
L					Get.	Gez.	Acc.
L					GM	PM	Pvdl
L						15-05-2023	
L						20202373	C103.dwg