



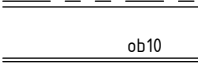
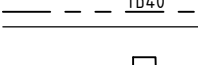
 
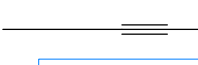
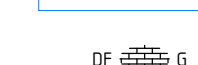

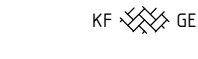
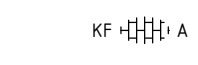

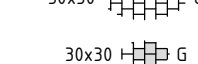


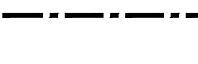





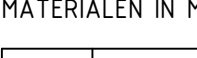
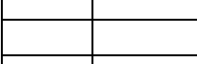
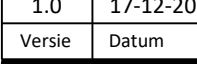










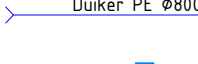

LEGENDA

- | | |
|---|---|
|  | Werkgreps |
|  | Perceelsgrens |
|  | Bestaande hoogte |
|  | Nieuwe hoogte |
|  | Bestaande situatie |
|  | Bestaande bebouwing incl. Huisnr. |
|  | Materialisgreep |
|  | Toekomstige kantsluiting - trottoirband |
|  | Toekomstige kantsluiting - opstulband |
|  | Aanbrengen trottoirband 380/400x250 mm |
|  | Aanbrengen uitsroomband 700x500 mm, incl. grasbetoefening |
|  | Toekomstige situatie - inritband |
|  | Toekomstige situatie - inritband |
|  | Vervangen beschoeiing |
|  | Toekomstige duiker, type: SPM-02 |
|  | Betonsdraafstienen, dikkemaat, grijs, halfsteensverband |
|  | Betonsdraafstienen, keifmaat, heidepaars, keperverband |
|  | Betonsdraafstienen, keifmaat, rood, keperverband |
|  | Betonsdraafstienen, keifmaat, geel, elleboogverband |
|  | Betonsdraafstienen, keifmaat, mangaan, halfsteensverband |
|  | Betonsdraafstienen, keifmaat, antraciet, halfsteensverband |
|  | Straalbakstienen, dikkemaat, engels rood, keperverband |
|  | Trottoir TTE-grasgriet, 800x40x60 mm |
|  | Betonteegels, 300x300x50, grijs, halfsteensverband |
|  | Betonteegels, 300x300x80, grijs, halfsteensverband |
|  | Aanbrengen 'schoolzone' in rijbaan bestaande uit bss, kleur Toekomstig groenvak |
|  | Toekomstig talud / nieuwe waterpartij |
|  | |
|  | |
|  | |
|  | |
|  | |
| | |
| | |
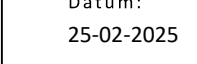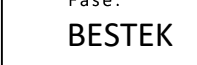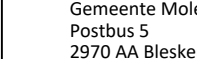

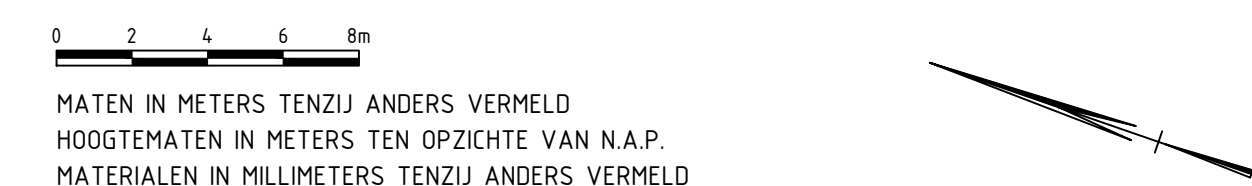2.0	25-02-2025	Div. wijzigingen n.a.v. mail	S. Bijl.	A. Maas	
1.0	17-12-2024	Basisetekening	P. Spaaris	A. Maas	
Versie	Datum	Omschrijving	Getekend	Paraaf	Gezien
				Paraaf	

Project:
HERINRICHTING HENNEPSTRAAT
Onderdeel:
NIEUWE SITUATIE BLAD 1 VAN 2

Datum: 25-02-2025	Formaat: A0	Schaal: 1:200	Getekend: S. Bijl	Par:	Gezien: A. Maas	Par:
Fase: BESTEK		Status: CONCEPT	Versie: 2.0	Tekeningnummer: 23-010-01-TEK-DO-01		

Opdrachtgever:
Gemeente Molenlanden
Postbus 5
2970 AA Bleskensgraaf

Molenlanden 

Maas & Nienhuis
milieuservice

Gruensloot 5
3341 LT Heteren | ds Amstelveen

☎ 070 - 68 162 31
☎ 070 - 68 163 50

✉ info@maasennienhuis.nl
🌐 <http://www.maasennienhuis.nl>

Contactpersoon: de heer W. de Ruijter
Telefoonnummer: 14 0184