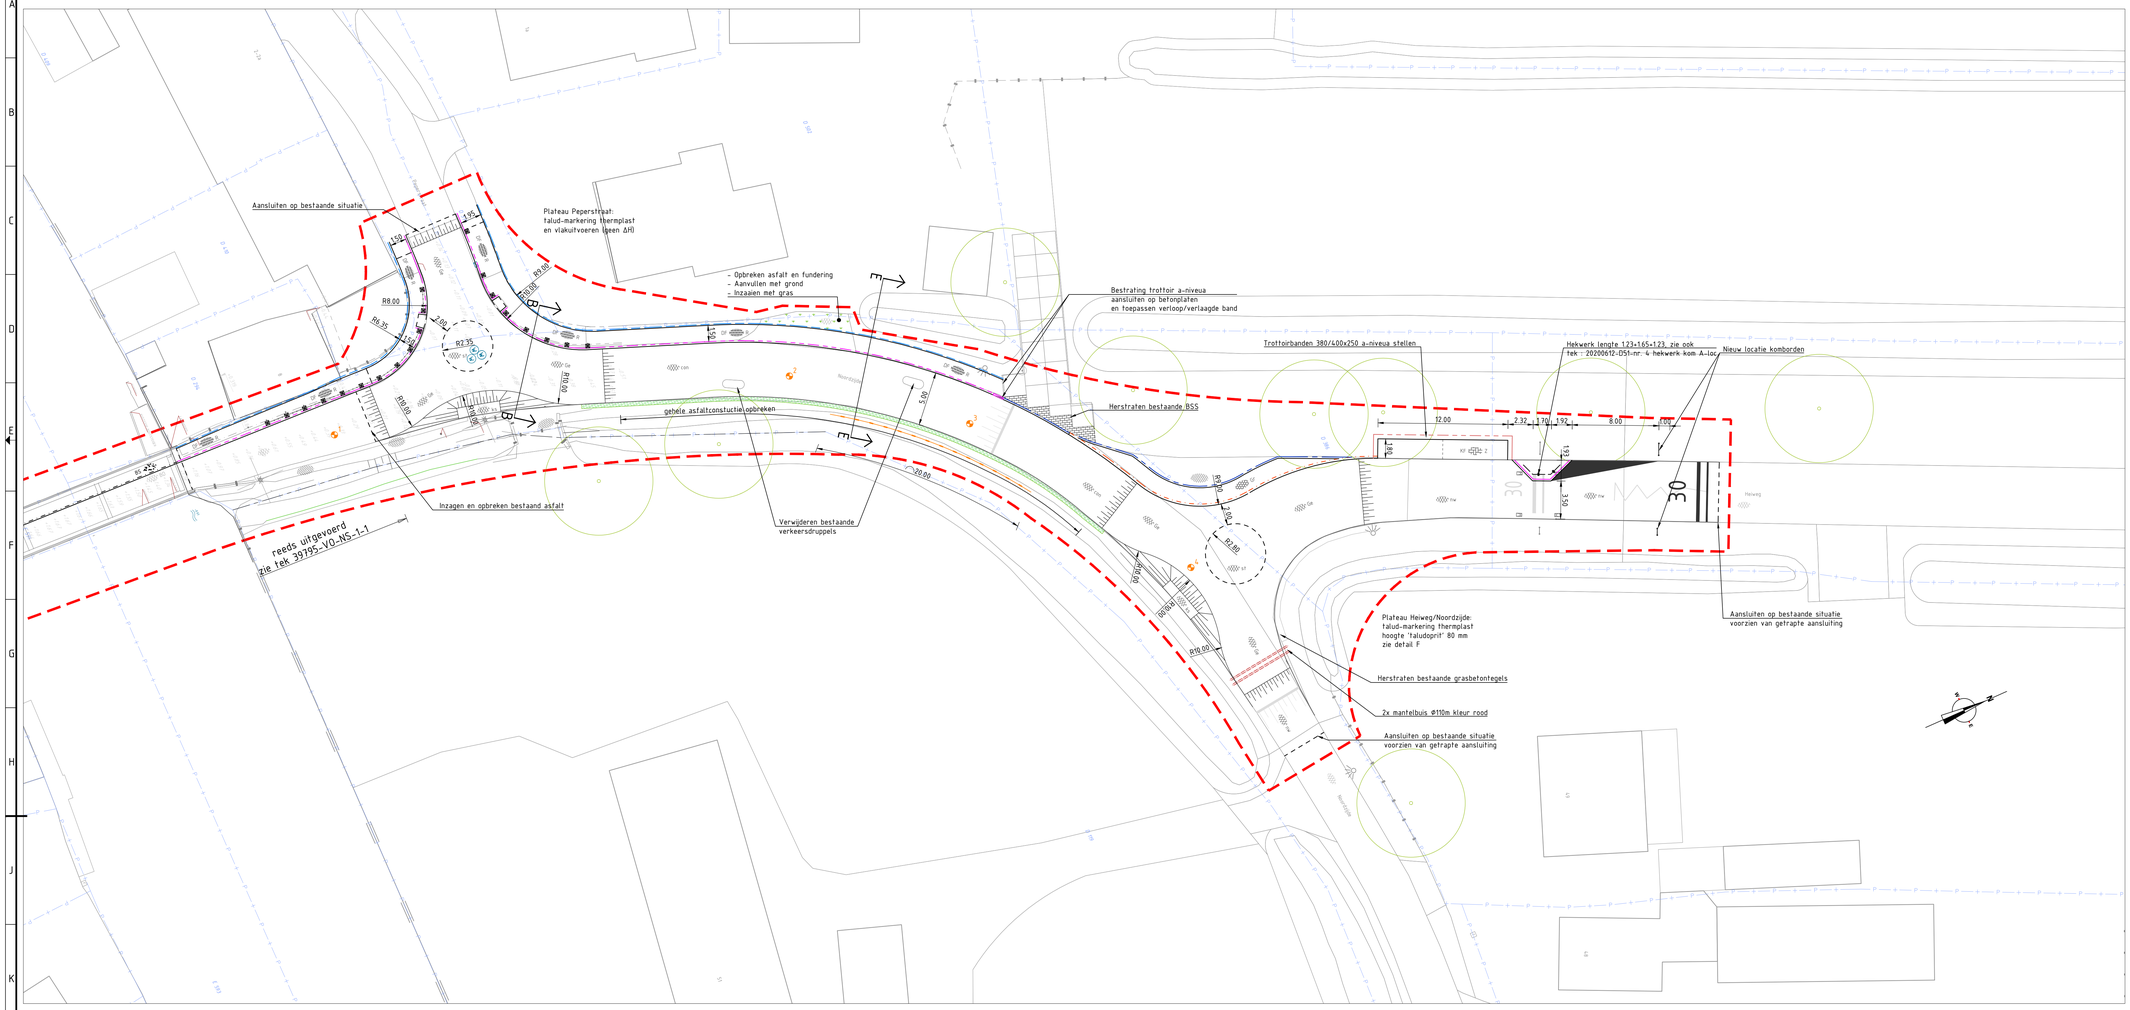

Situatie Brugstraat - Heiweg

SCHAAL 1 : 200

Legenda

- Werkgrens
- Asslijnen
- Aanbrengen betonnenband - trottoirband 13/15 x 250 mm - Grijs
- Aanbrengen betonnenband - opsluitband 100 x 200 mm - Grijs
- Aanbrengen betonnenband - opsluitband 150 x 250 mm - Grijs
- Aanbrengen betonnenband - geleideband 50/200 x 250 mm - Grijs
- Aanbrengen betonnenband - trottoirband 380/400 x 250 mm - Grijs
- Rand nieuw asfalt
- Contouren kunstwerken
- Materiaalgrens
- Aanbrengen hekwerk
- Aanbrengen asfalt (frazen deklaag en herna nieuwe deklaag) opbouw asfaltconstructie 50mm SMA-NL 11B
- Aanbrengen asfalt (frazen deklaag en herna nieuwe deklaag en profileerlaag) opbouw asfaltconstructie profileerlaag 50mm AC22 Base/BitS en deklaag 30mm SMA-NL 11B voorzien van Possehl ThermoMax rood gepigmenteerd instrooien met natuurlijke rode 3FF gerfder fractie 2-3mm
- Aanbrengen asfalt (frazen deklaag en herna nieuwe deklaag en profileerlaag) opbouw asfaltconstructie profileerlaag 50mm AC22 Base/BitS en deklaag 30mm SMA-NL 11B voorzien van Possehl ThermoMax geel gepigmenteerd instrooien met natuurlijke gele 'granel' fractie 1-3mm
- Aanbrengen gehele nieuwe constructie
  opbouw asfaltconstructie zie dwarsprofiel E-E)
- Aanbrengen asfalt op brugdek (40mm AC11)
- Bestaand asfalt
- Aanbrengen basaltonblokken = rammelstrook)
- Betondek (brug) zichtzijde stralen (trottoir)
- Aanbrengen gebakken klinkers rood - dikformaat - halfsteenverband (randstrook)
- Aanbrengen gebakken klinkers rood - dikformaat - halfsteensboogverband (trottoir)
- Aanbrengen betonstraatsten zwart - keiformaat - elleboogverband (parkeervak)
- Aanbrengen 'asfaltkussen' rammelstook, hoogte 60mm voorzien rode Possehl coating met taludmarkering
- Aanbrengen drempel (markering) zie detail F
- Invalide oprit (zie detail gemeente, tekening nr 15)
- Asfalt boorkern (Versluys)
- Aanbrengen grasbetontegel 400x600x160mm
- Aanbrengen beplanting/gazon
- Aanbrengen bescheiding type 'prolock sigma'
- Aanbrengen kunststof paal
- Nieuw hoofen (afzetpaal met stalen ketting vastgelegd op pupiter
- Aanbrengen trottoirkolk
- Aanbrengen straatkolk
- Aanbrengen rioolput
- Aanbrengen lichtmast
- Aanbrengen verkeersbord (inclusief/exclusief paal)
- Aanbrengen verkeerszuil
- Aanbrengen mantelbuis Ø110, kleur rood

Algemene (specifieke) opmerkingen :

1. Maten in meters, tenzij anders vermeld;
2. Materiaalmaten in milimeters, tenzij anders vermeld;
3. Peilmaten in meters t.o.v. N.A.P., tenzij anders vermeld;
4. Diameters in milimeters, tenzij anders vermeld;
5. Hoeken in booggraden (360° graden), tenzij anders vermeld;
6. Coördinaten in het stelsel van de Rijksdriehoeksmeting (RD-Coördinaten) in meters, tenzij anders vermeld;
7. Doorsnedes A-A, C-C en D-D reeds uitgevoerd, zie tek 39795-VO-NS-1-1

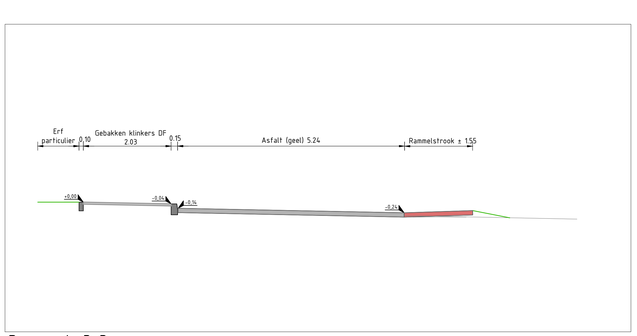

Doorsnede B-B

SCHAAL 1 : 50

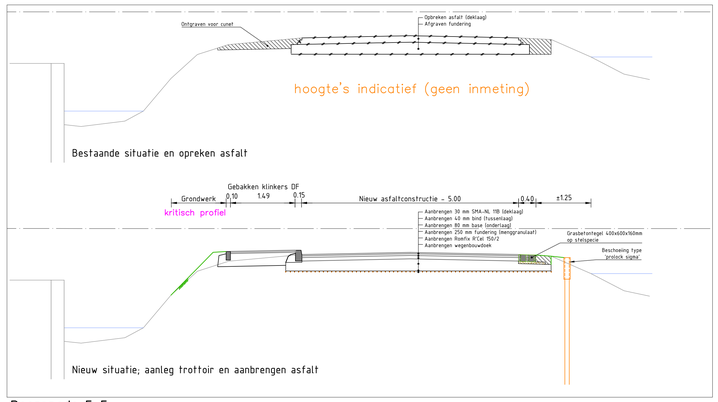

Doorsnede E-E

SCHAAL 1 : 50

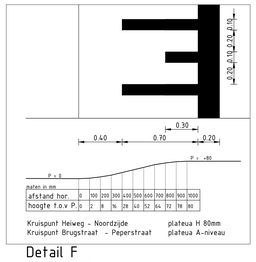

Detail F

LENGTESCHAAL 1:20
HOOGTESCHAAL 1:10

Overzicht

SCHAAL 1 : 5.000

Rev.	Omschrijving	Getekend	Gecontroleerd	Goedgekeurd	Datum

Projectnummer 39795	Besteknummer n.v.t.	Getekend KRdW	Gecontroleerd AdJ	Goedgekeurd AvdW	Datum 28-5-2025
Tekeningnummer 39795-DO-NS-1-1	Status concept	Schaal zie tek.	Bladformaat ISO A0	Bladnummer 1 van 1	

Opdrachtgever
Gemeente Molenlanden

Project
Kruispunt brug Oud-Alblas
Nieuwe situatie
Overzicht en doorsneden

Nebest B.V.
Marconiweg 2, 4751 PD Vianen
Postbus 150, 4130 EC Vianen
T: 085 489 01 00
F: 085 489 01 09
E: info@nebest.nl
I: www.nebest.nl

Molenlanden

NEBEST