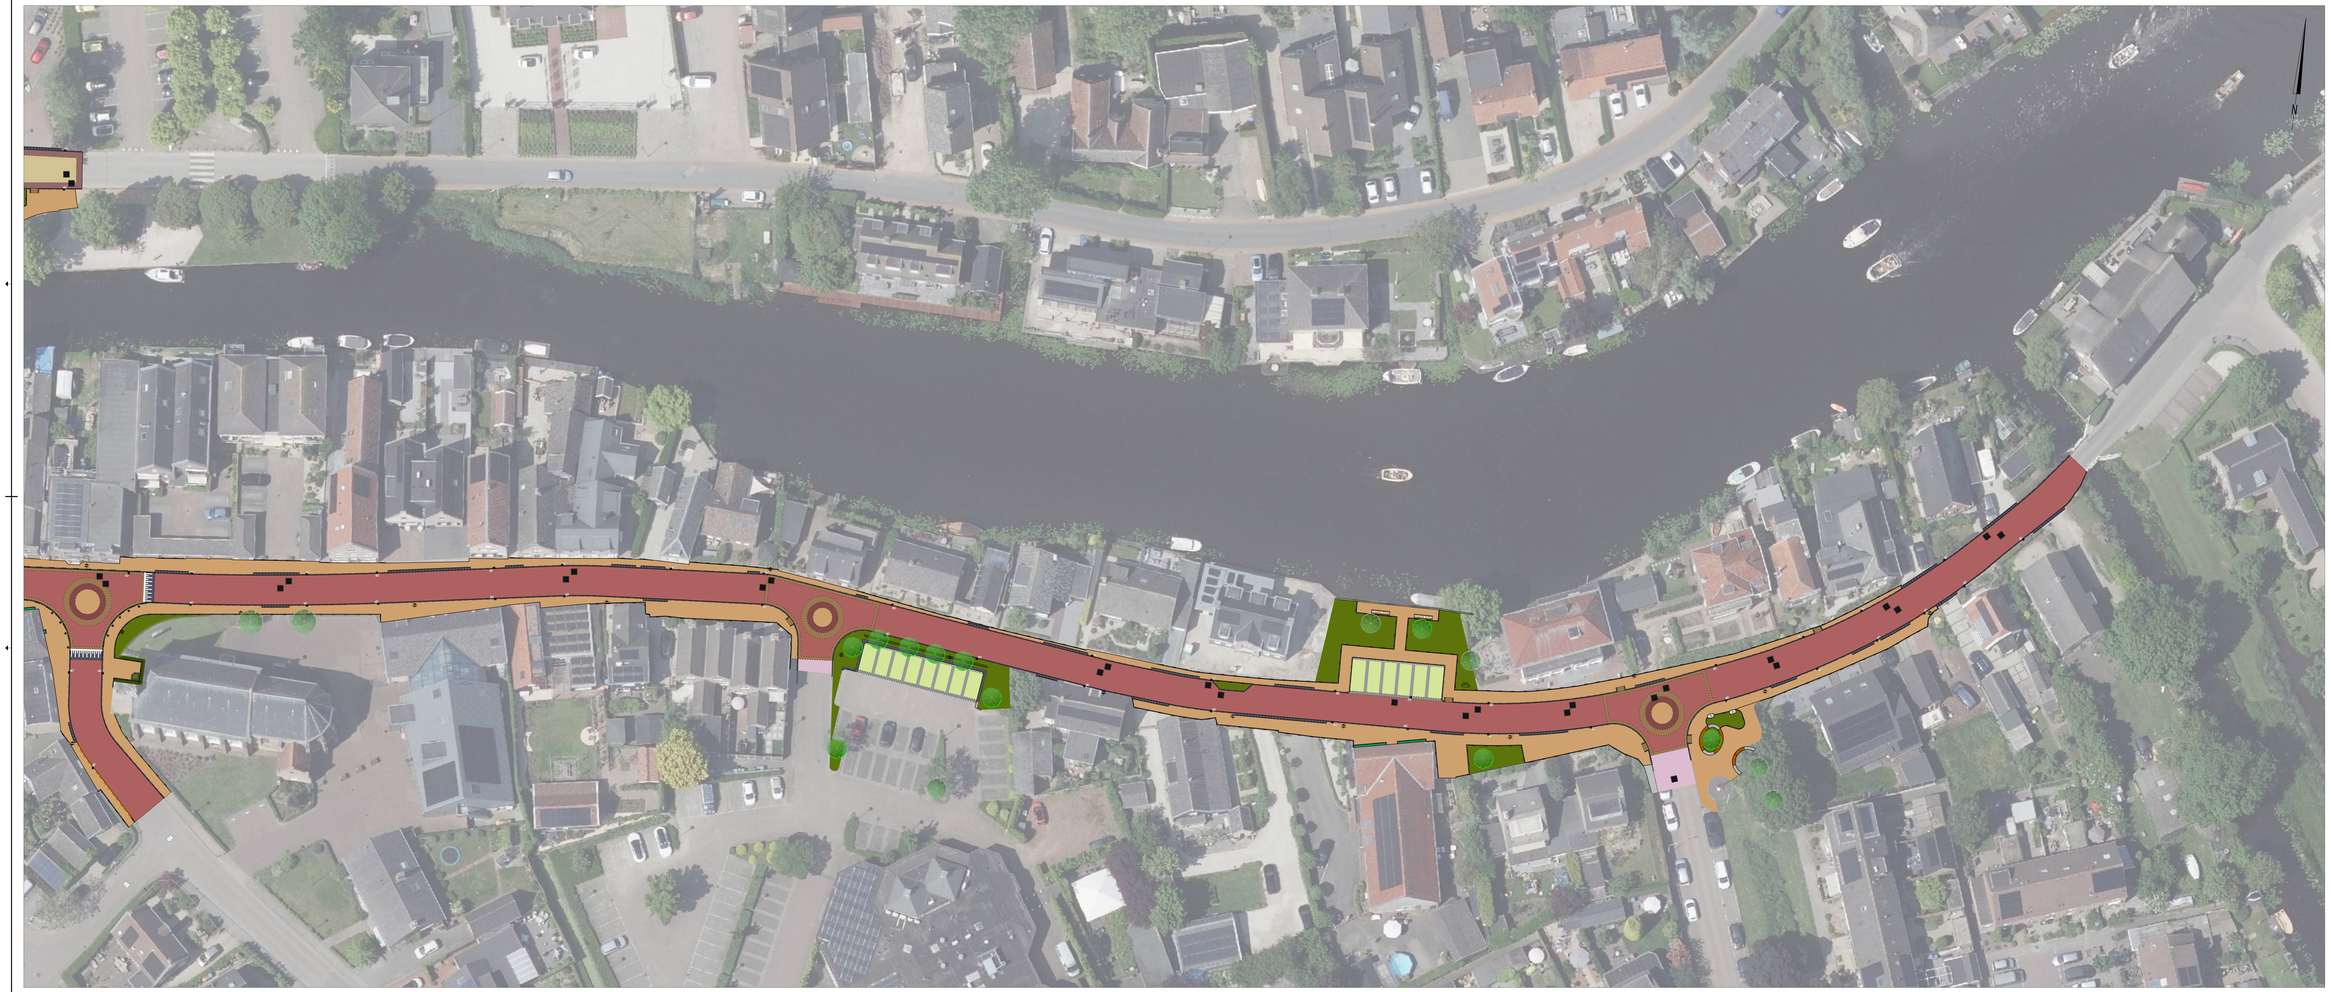

Legenda

betonkegels en betonstraatstenen, kleur grijs
betonstraatstenen, kleur bede
asfalt (kruipdek)
kuiftaartpleinen
straatbakstenen, kleur Medio (rood rijbaan/pleinen
straatbakstenen, kl. H. Limoen (geel) treffer
betonstraatstenen, kleur geel (kruising Peersumeweg)
betonstraatstenen, kleur grijs (kruising Peersumeweg)
straatbakstenen, dl. H. Huss Parrone, in kopsteenverband (rijbaan plein)
TTE graatvegetatie 800x400x20mm, kl. grijs (parkeervakken)
bloembakken / keerkers
geverfuurtjes (optreed)
meherkaalkleding verhardingen
fiesgeel f.p.v. brug
aanbrengen geverfuurband 50/80x200mm, kleur donkergrijs (optreed)
aanbrengen opsluitband 100x200mm, kl. donkergrijs
aanbrengen opsluitband 100x200mm, kl. donkergrijs
aanbrengen trottoirband 150/150x200mm, kl. donkergrijs
aanbrengen trottoirband 150/150x200mm, kl. donkergrijs met gele strepp
aanbrengen trottoirband 150/150x200mm, kl. donkergrijs (f.p.v. kruipdek)
aanbrengen trottoirband 300/145x200mm, kleur donkergrijs
aanbrengen straatbakstenen, dl. H. Carara, strepp 63/4/24
aanbrengen TTE-stoeken, kl. grijs, breedte 1.50m
aanbrengen rechtbanen 40x40x200mm
haag bestaand et nieuw (door derden)
aanbrengen parkbord met en zonder mouten strepp
aanbrengen hagel. verpeet ee natje (hergebruik)
bestaande boom
nieuwe boom

Disclaimer

- Aan de inrichting van het openbaar gebied kunnen geen rechten worden ontleend.
- Bomen zijn niet op ware grootte afgebeeld. Het betreft slechts een indicatieve aanduiding.

Situatie

Geboortepalen en afmetingen ter controle mohn kunnen afvijken
Alleen in overleg, tenzij anders vermeld.
Peilmaten in meters t.o.v. N.A.P. tenzij anders vermeld
Alle maten in mm, tenzij anders vermeld.
Overhoogten in mm, tenzij anders vermeld.

ADCIM	Adviesbureau voor Civiele techniek, Infrastructuur en Milieu	Postadres: Postbus 450 Bezoekadres: Kerkstraat 1 Hoofdkantoor: Gilze-Rijen	
Project:	Reconstructie centrum Giessenburg	Informatief	
Opdrachtgever:	Gemeente Molenlanden		
Onderdeel:	Presentatietekening		

Rev.	Wijziging	Dat.	Gef.	Ken.	Projectnummer	Tekeningnummer	Formaat
01	schetsontwerpvoorstel	20-10-2020	J.V.	CMC	C19000242	00-1	A0 + 06 Rev. A (1500mm)
					Bestandsnaam	Bijlagenummer	Schaal
							1:200
						Gem.	Fiscaal
						Gem. Gef. Ken. Ken.	Datum
						CMC CMC CMC	21-11-2020
							C19000242 00-1.dwg