




INDIENEN
VERGUNNING

Q4 2026




START
VOORBELASTING
TERREIN

Q1 2028

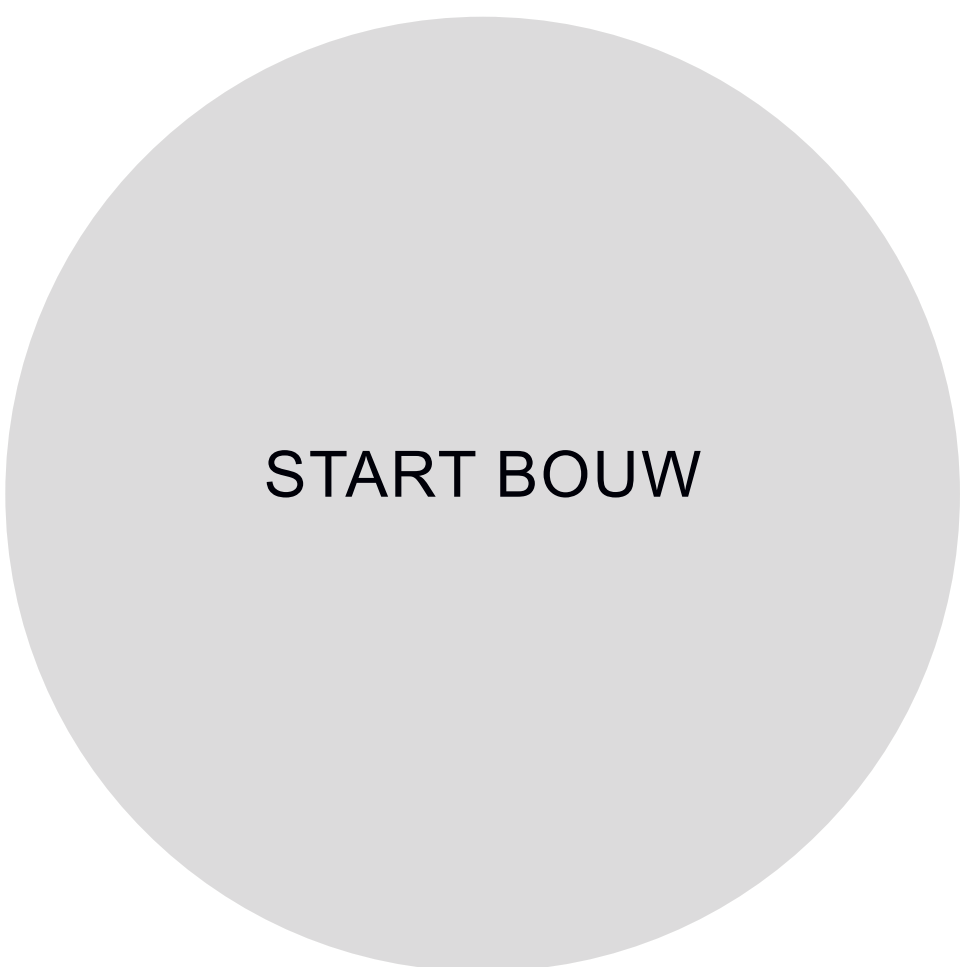


START BOUW

MEDIO 2028

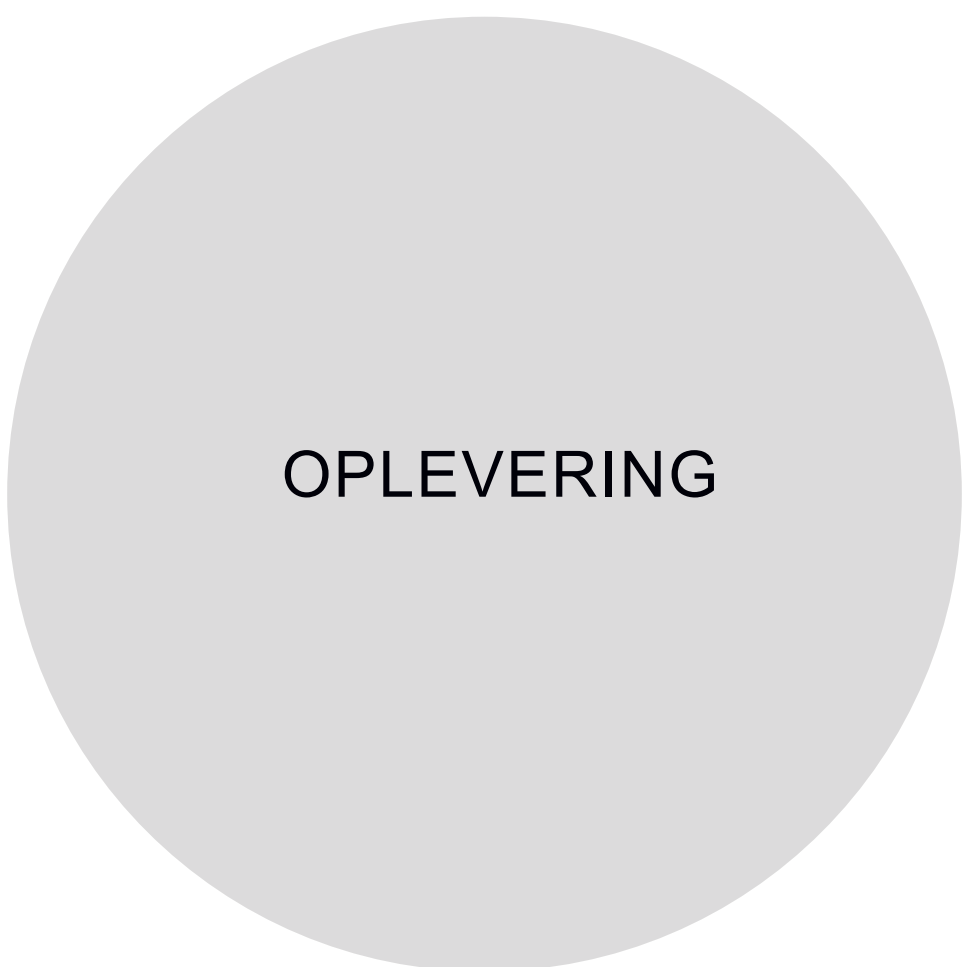


OPLEVERING


MEDIO 2029

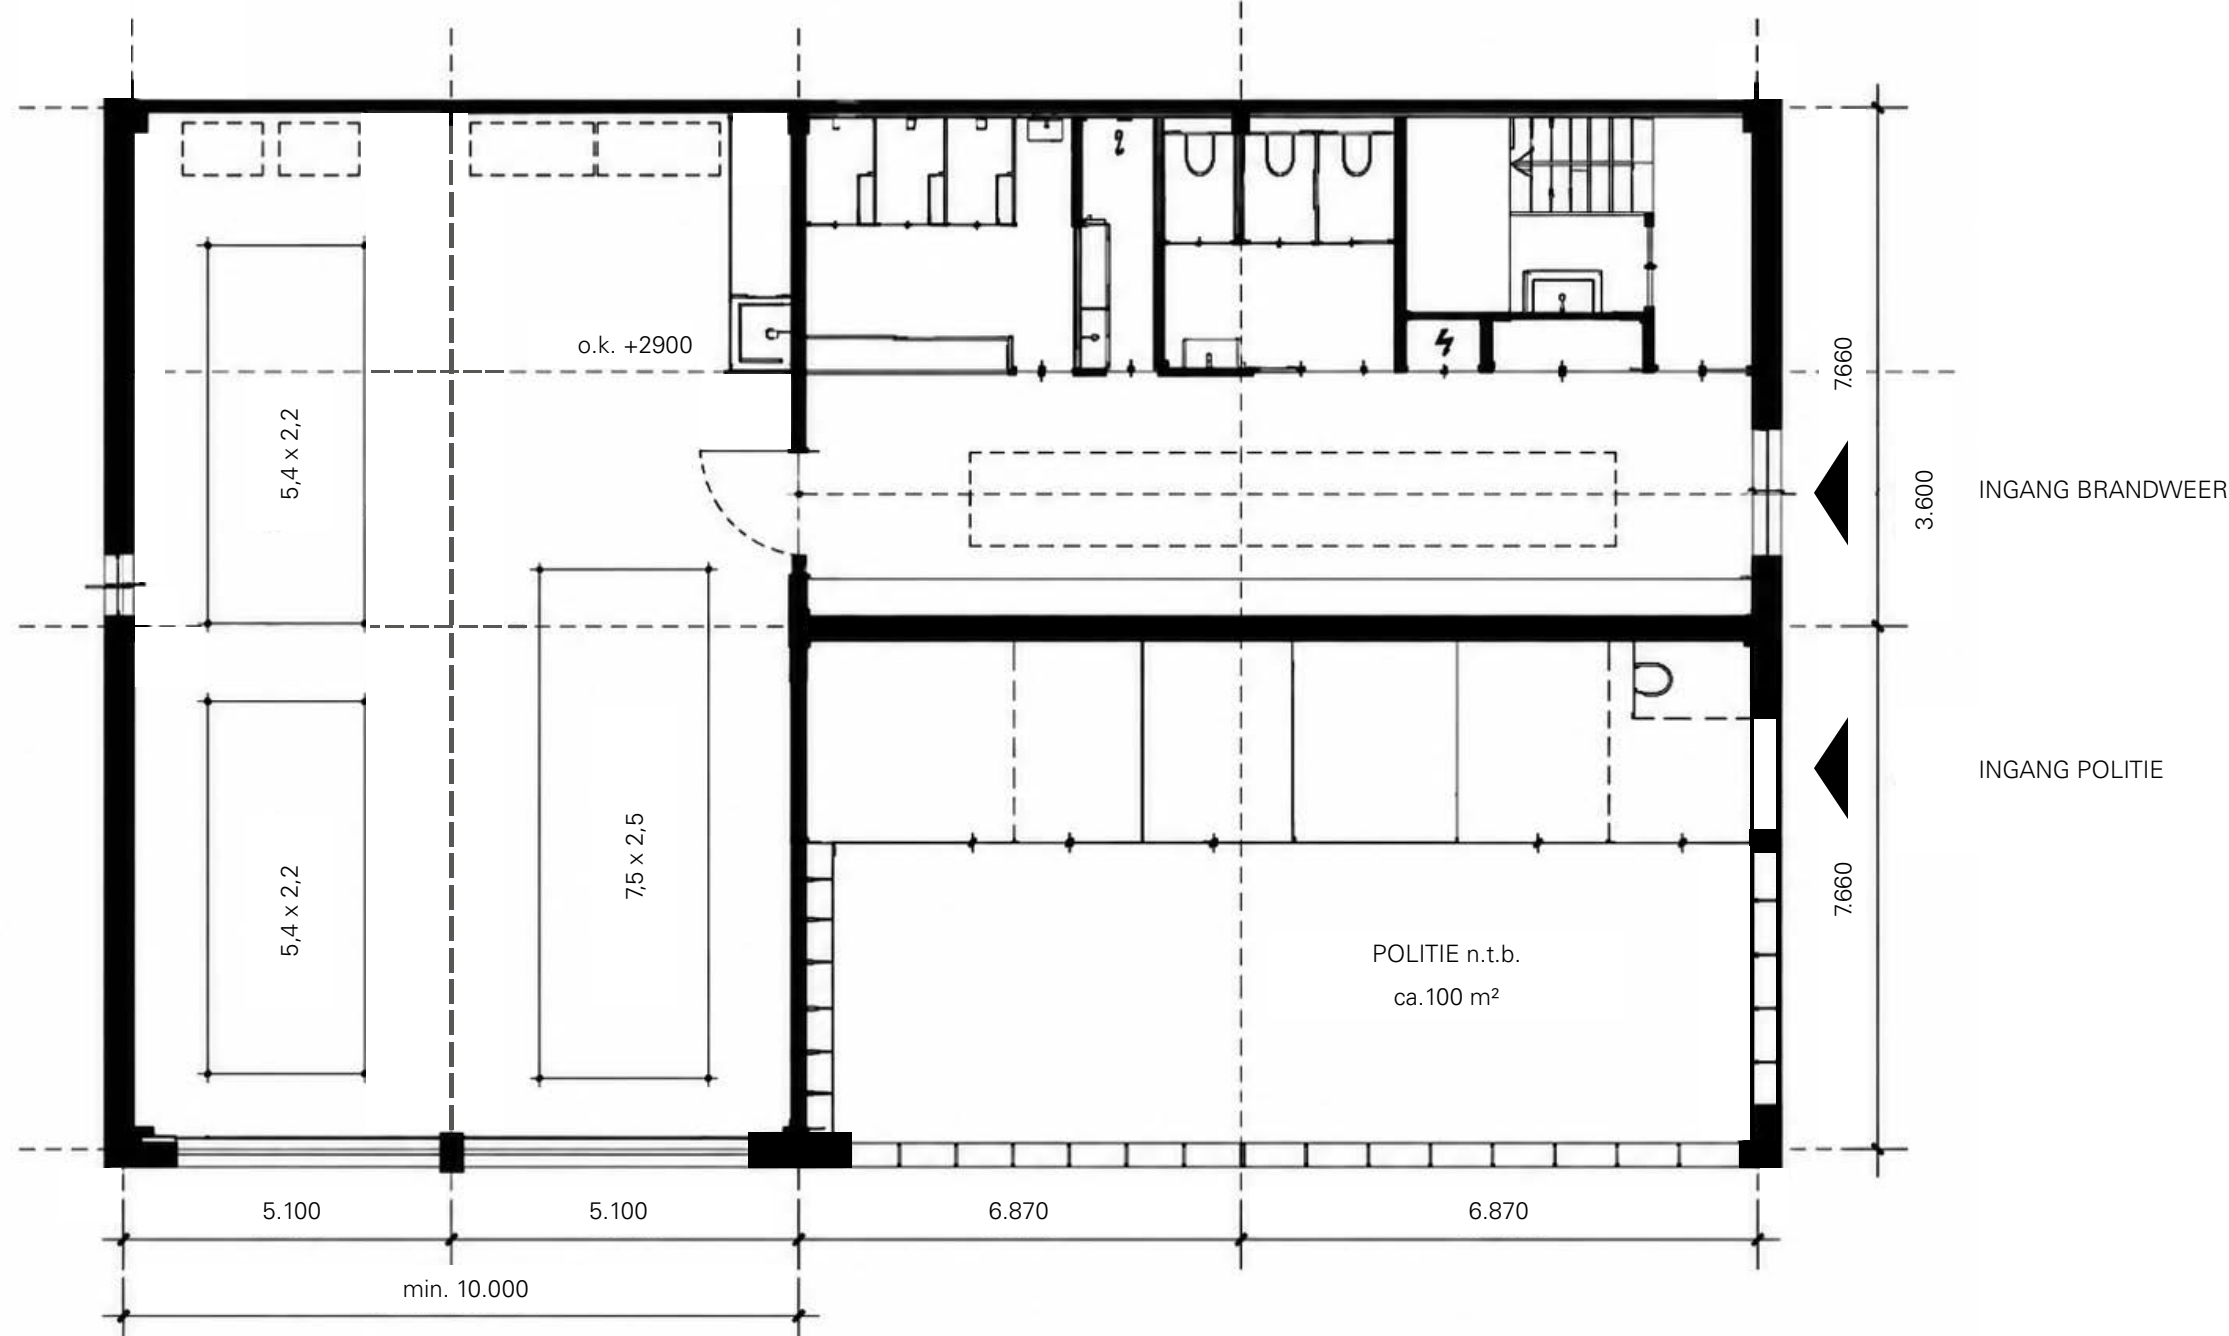

PLATTEGROND BEGANE GROND

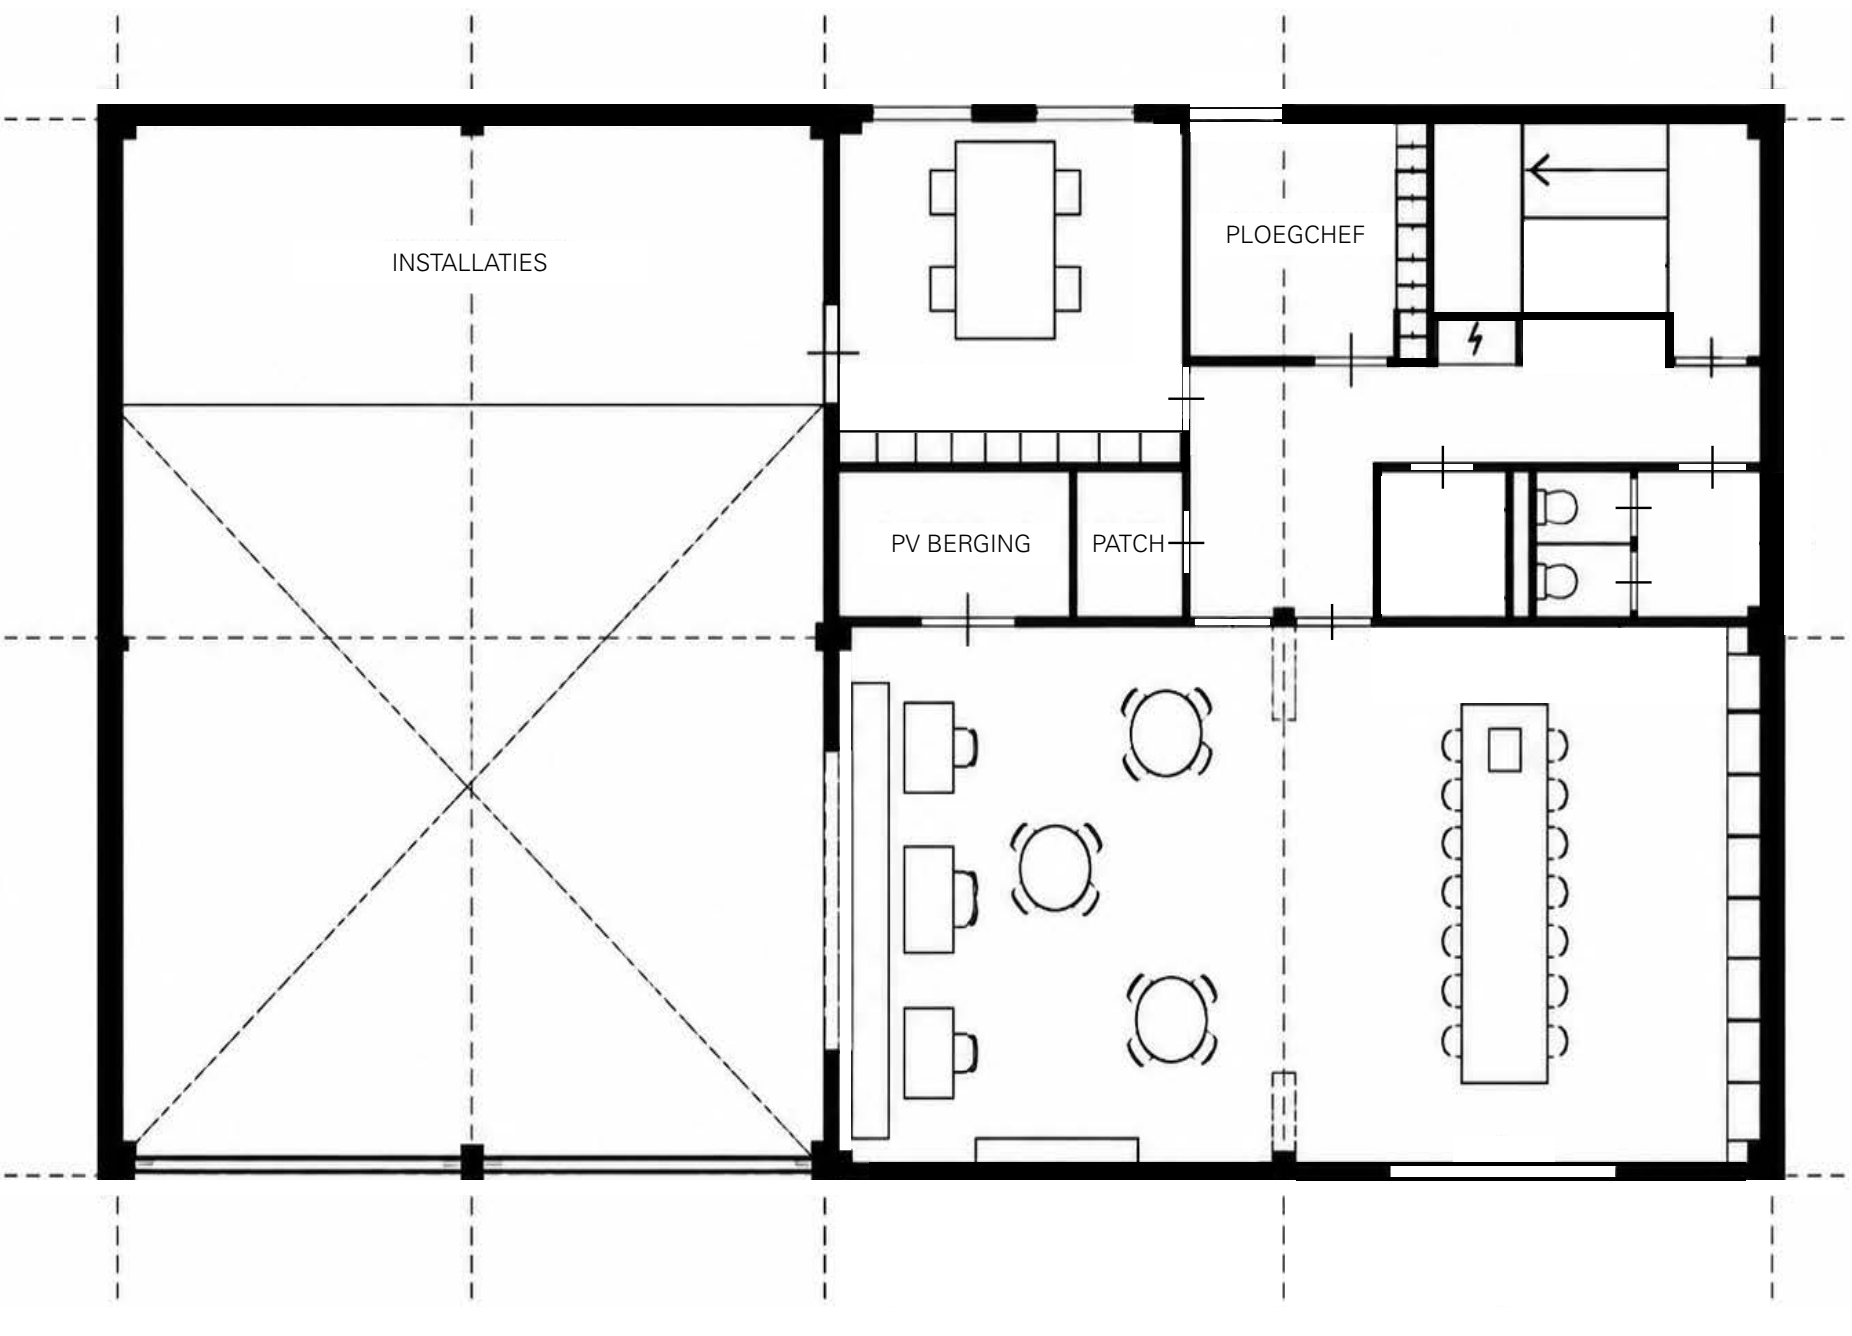

PLATTEGROND EERSTE VERDIEPING

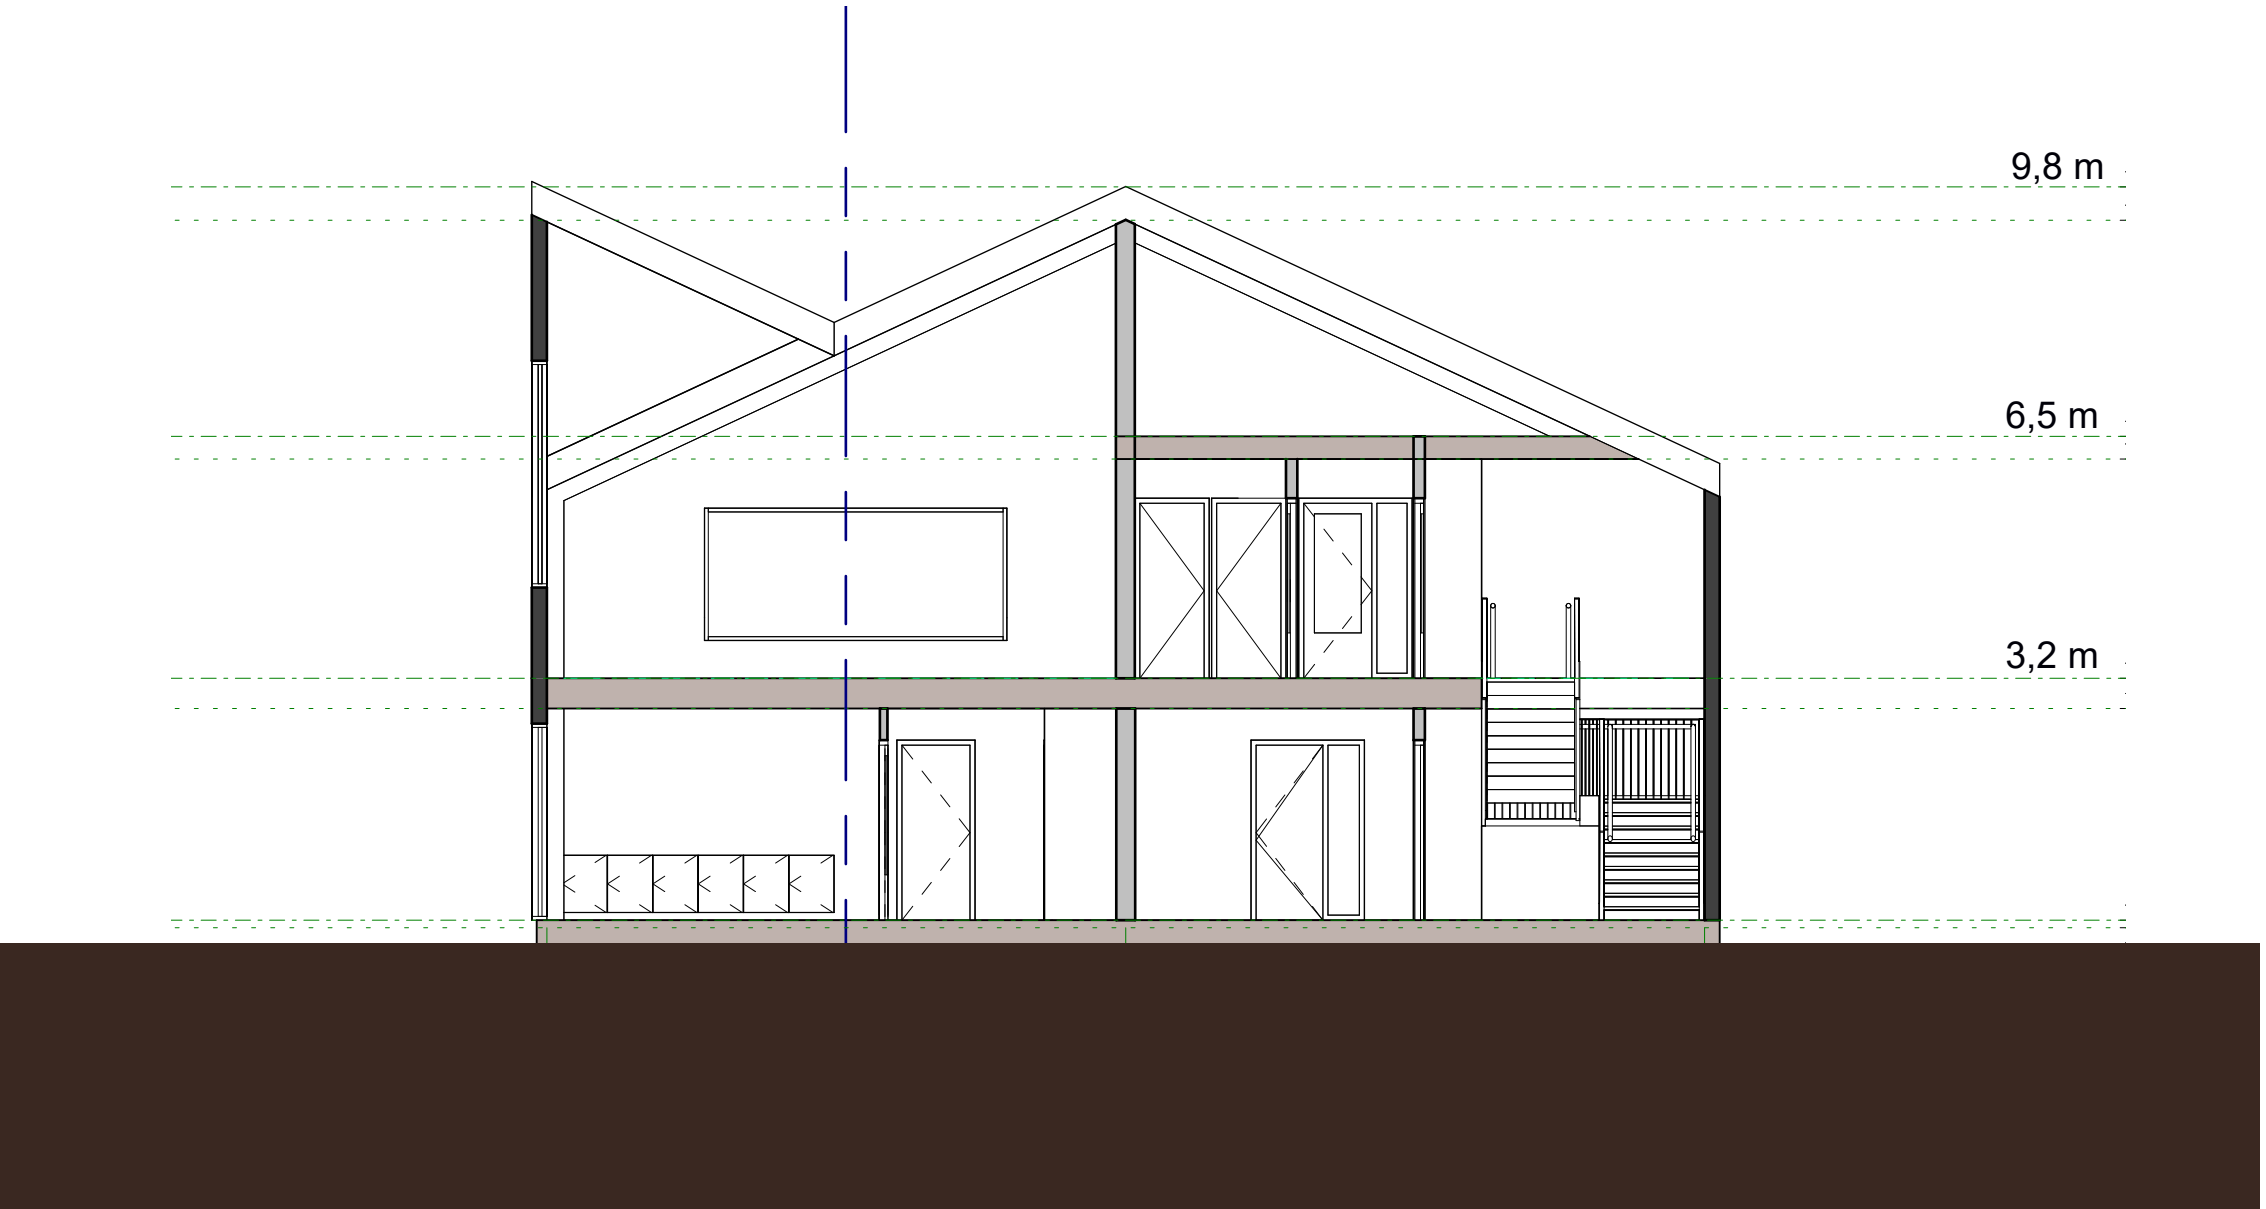

PRINCIPEDOORSNEDE

