


# Bepplantingsplan

## Emmastraat - Prinsenhof

### Bomen



### Plattegrond Emmastraat - Prinsenhof

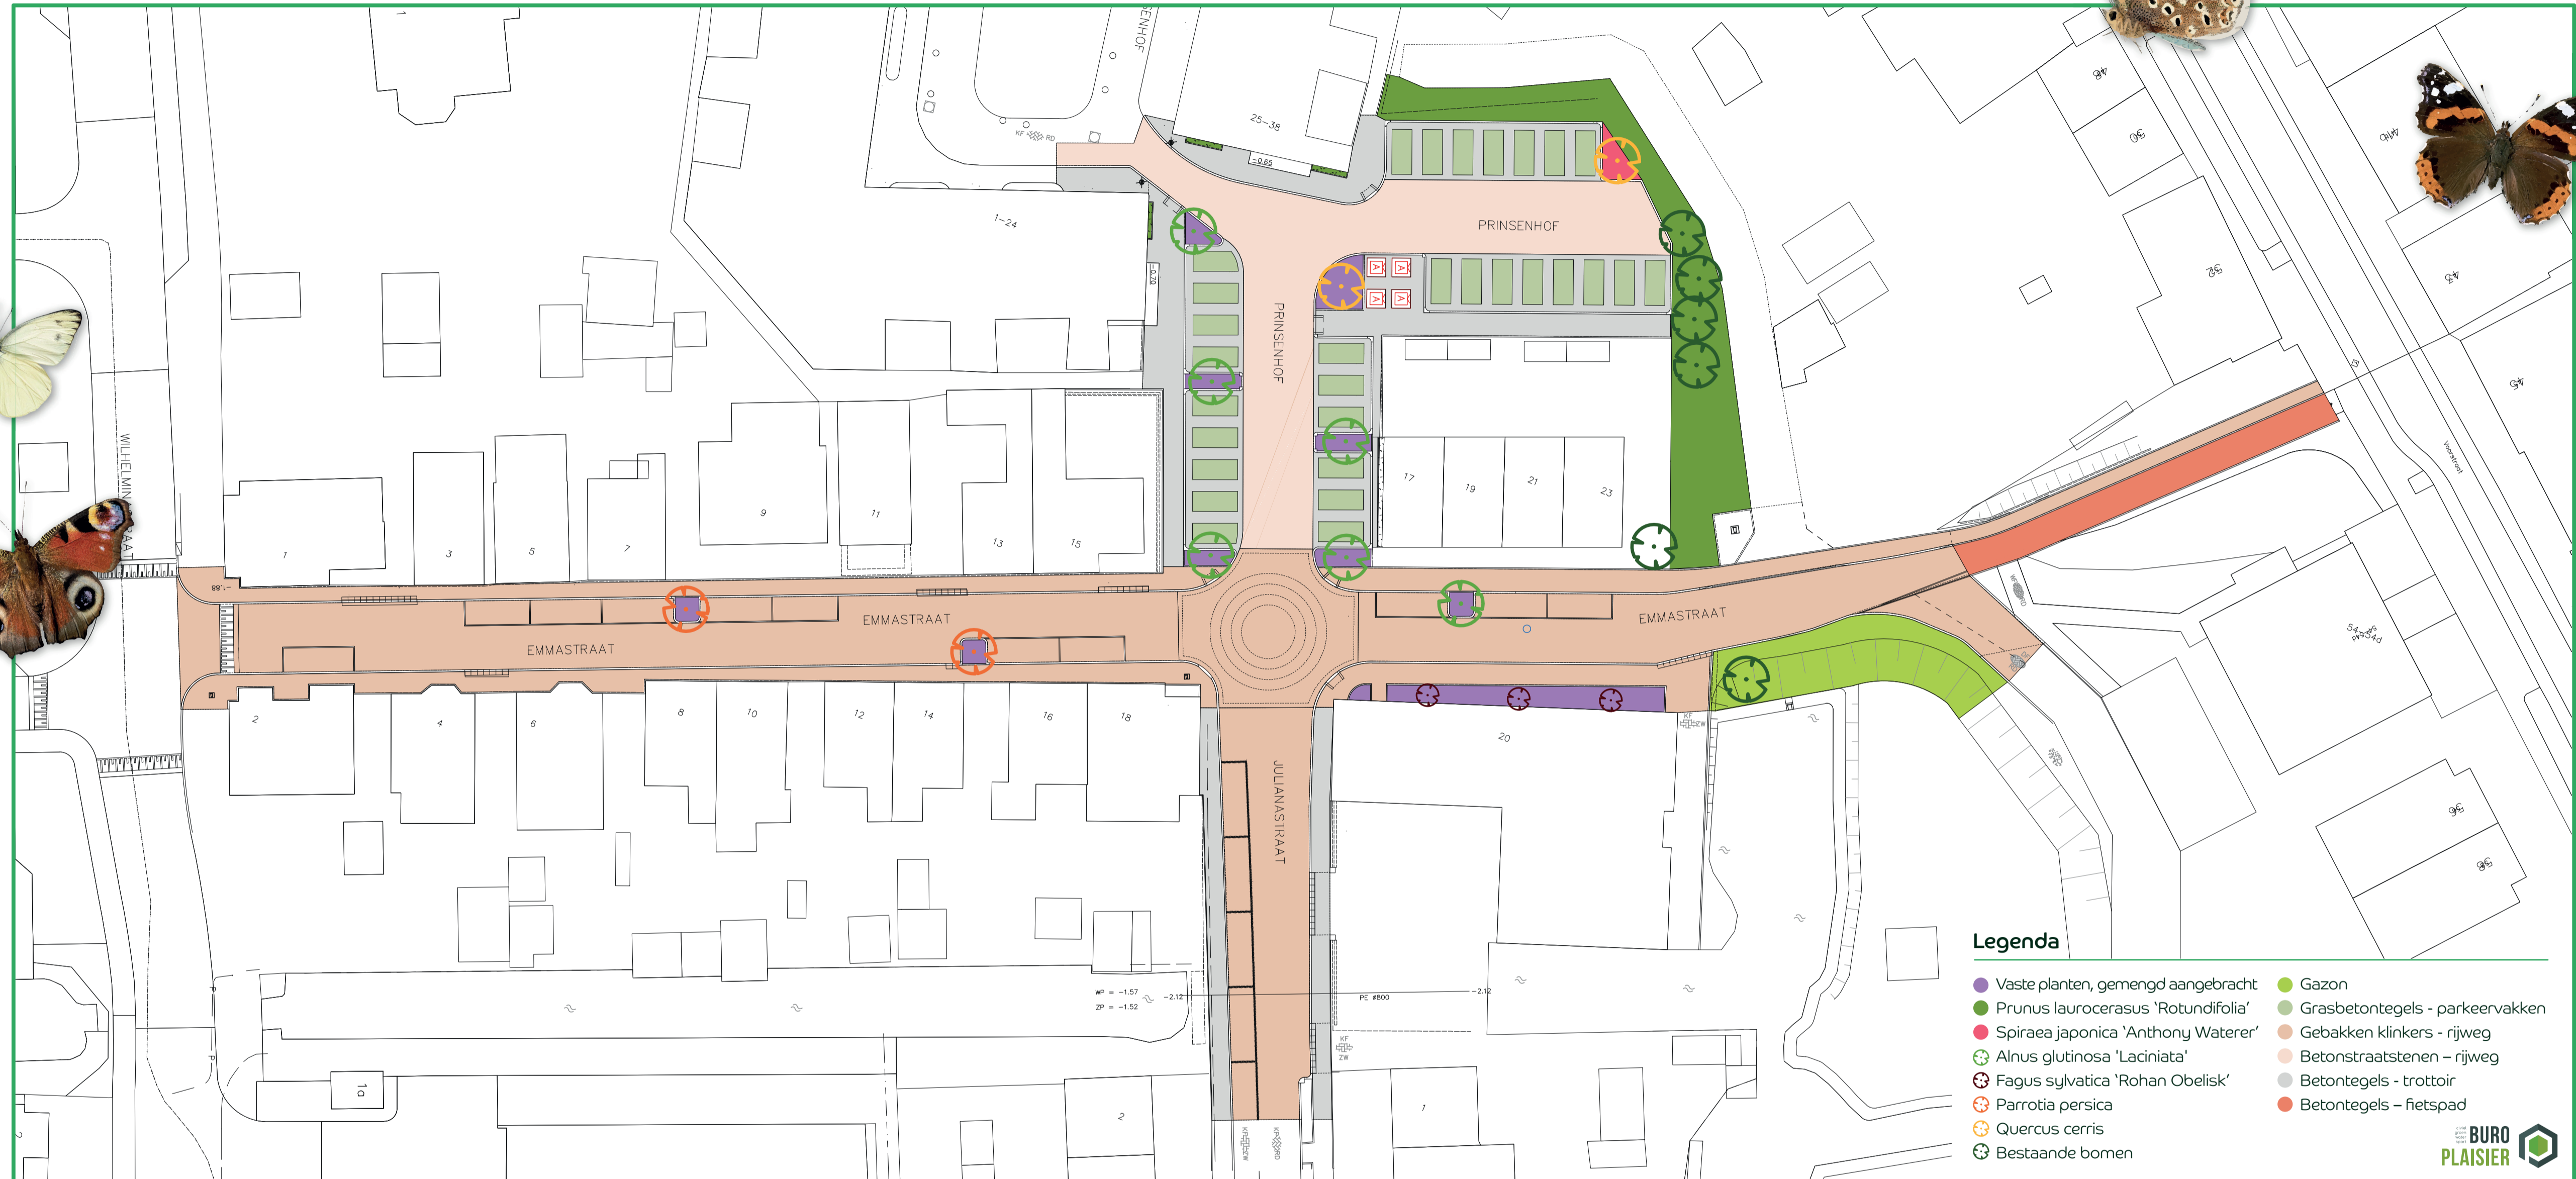

### Heesters



### Vaste planten

