

Herinrichting Kerkstraat






De herinrichting van de Kerkstraat start aan de zuidzijde, tussen kerk en Hoekveld. De inrichting is eenduidig met een heldere rijbaan en aansluitende trottoirs. De materialisatie is hoogwaardig met gebakken klinkers. Daar waar het profiel het toelaat zijn er plekken voor ontmoeting en recreatie.

Vervolgfase: inrichting is nog indicatief, geen definitief ontwerp


Hoekveld: open landje met gras en plantvak, stevige haag, verschillende banken, vlaggenmast;





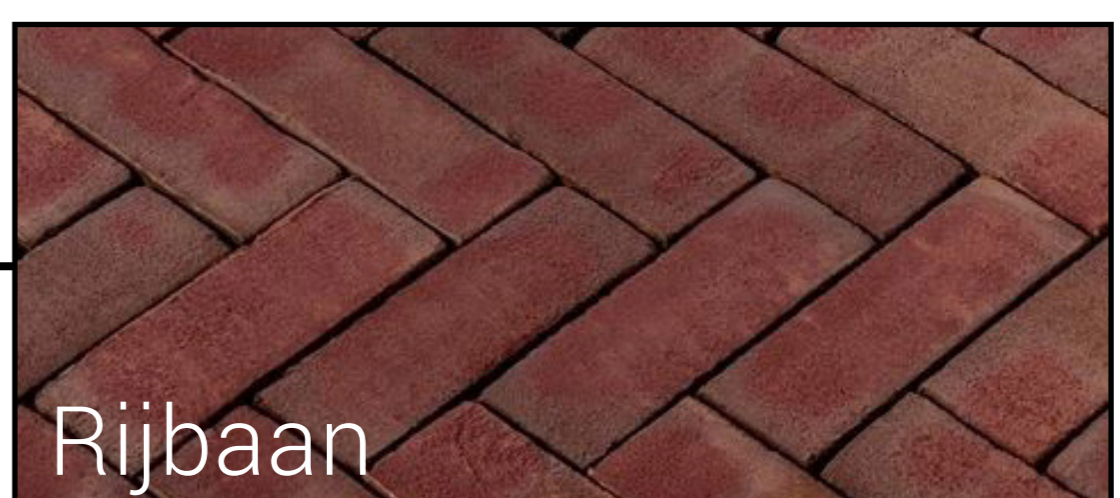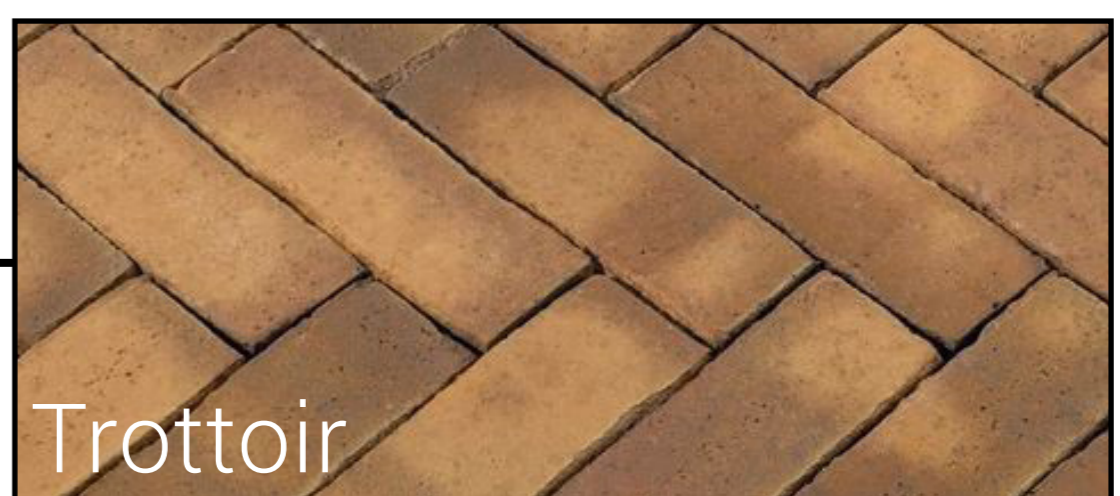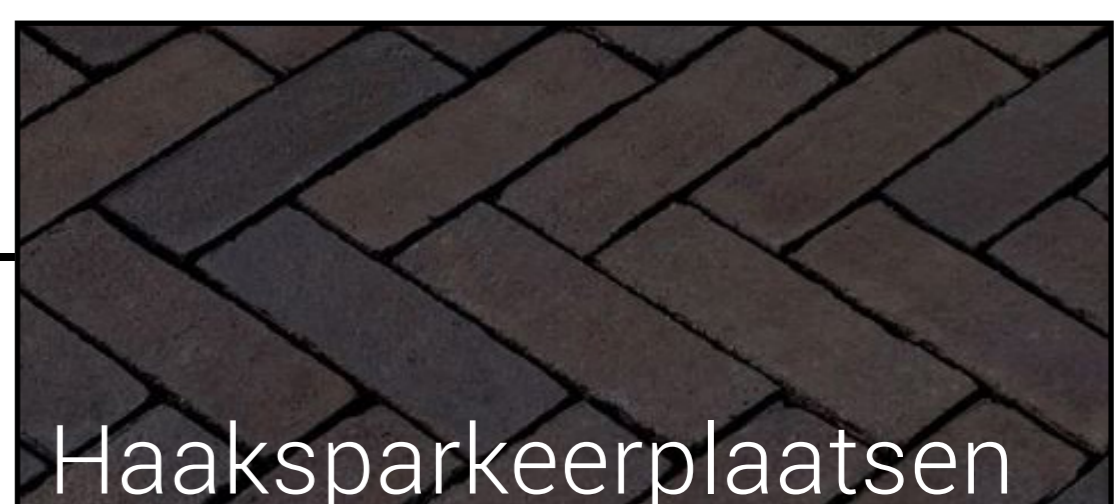

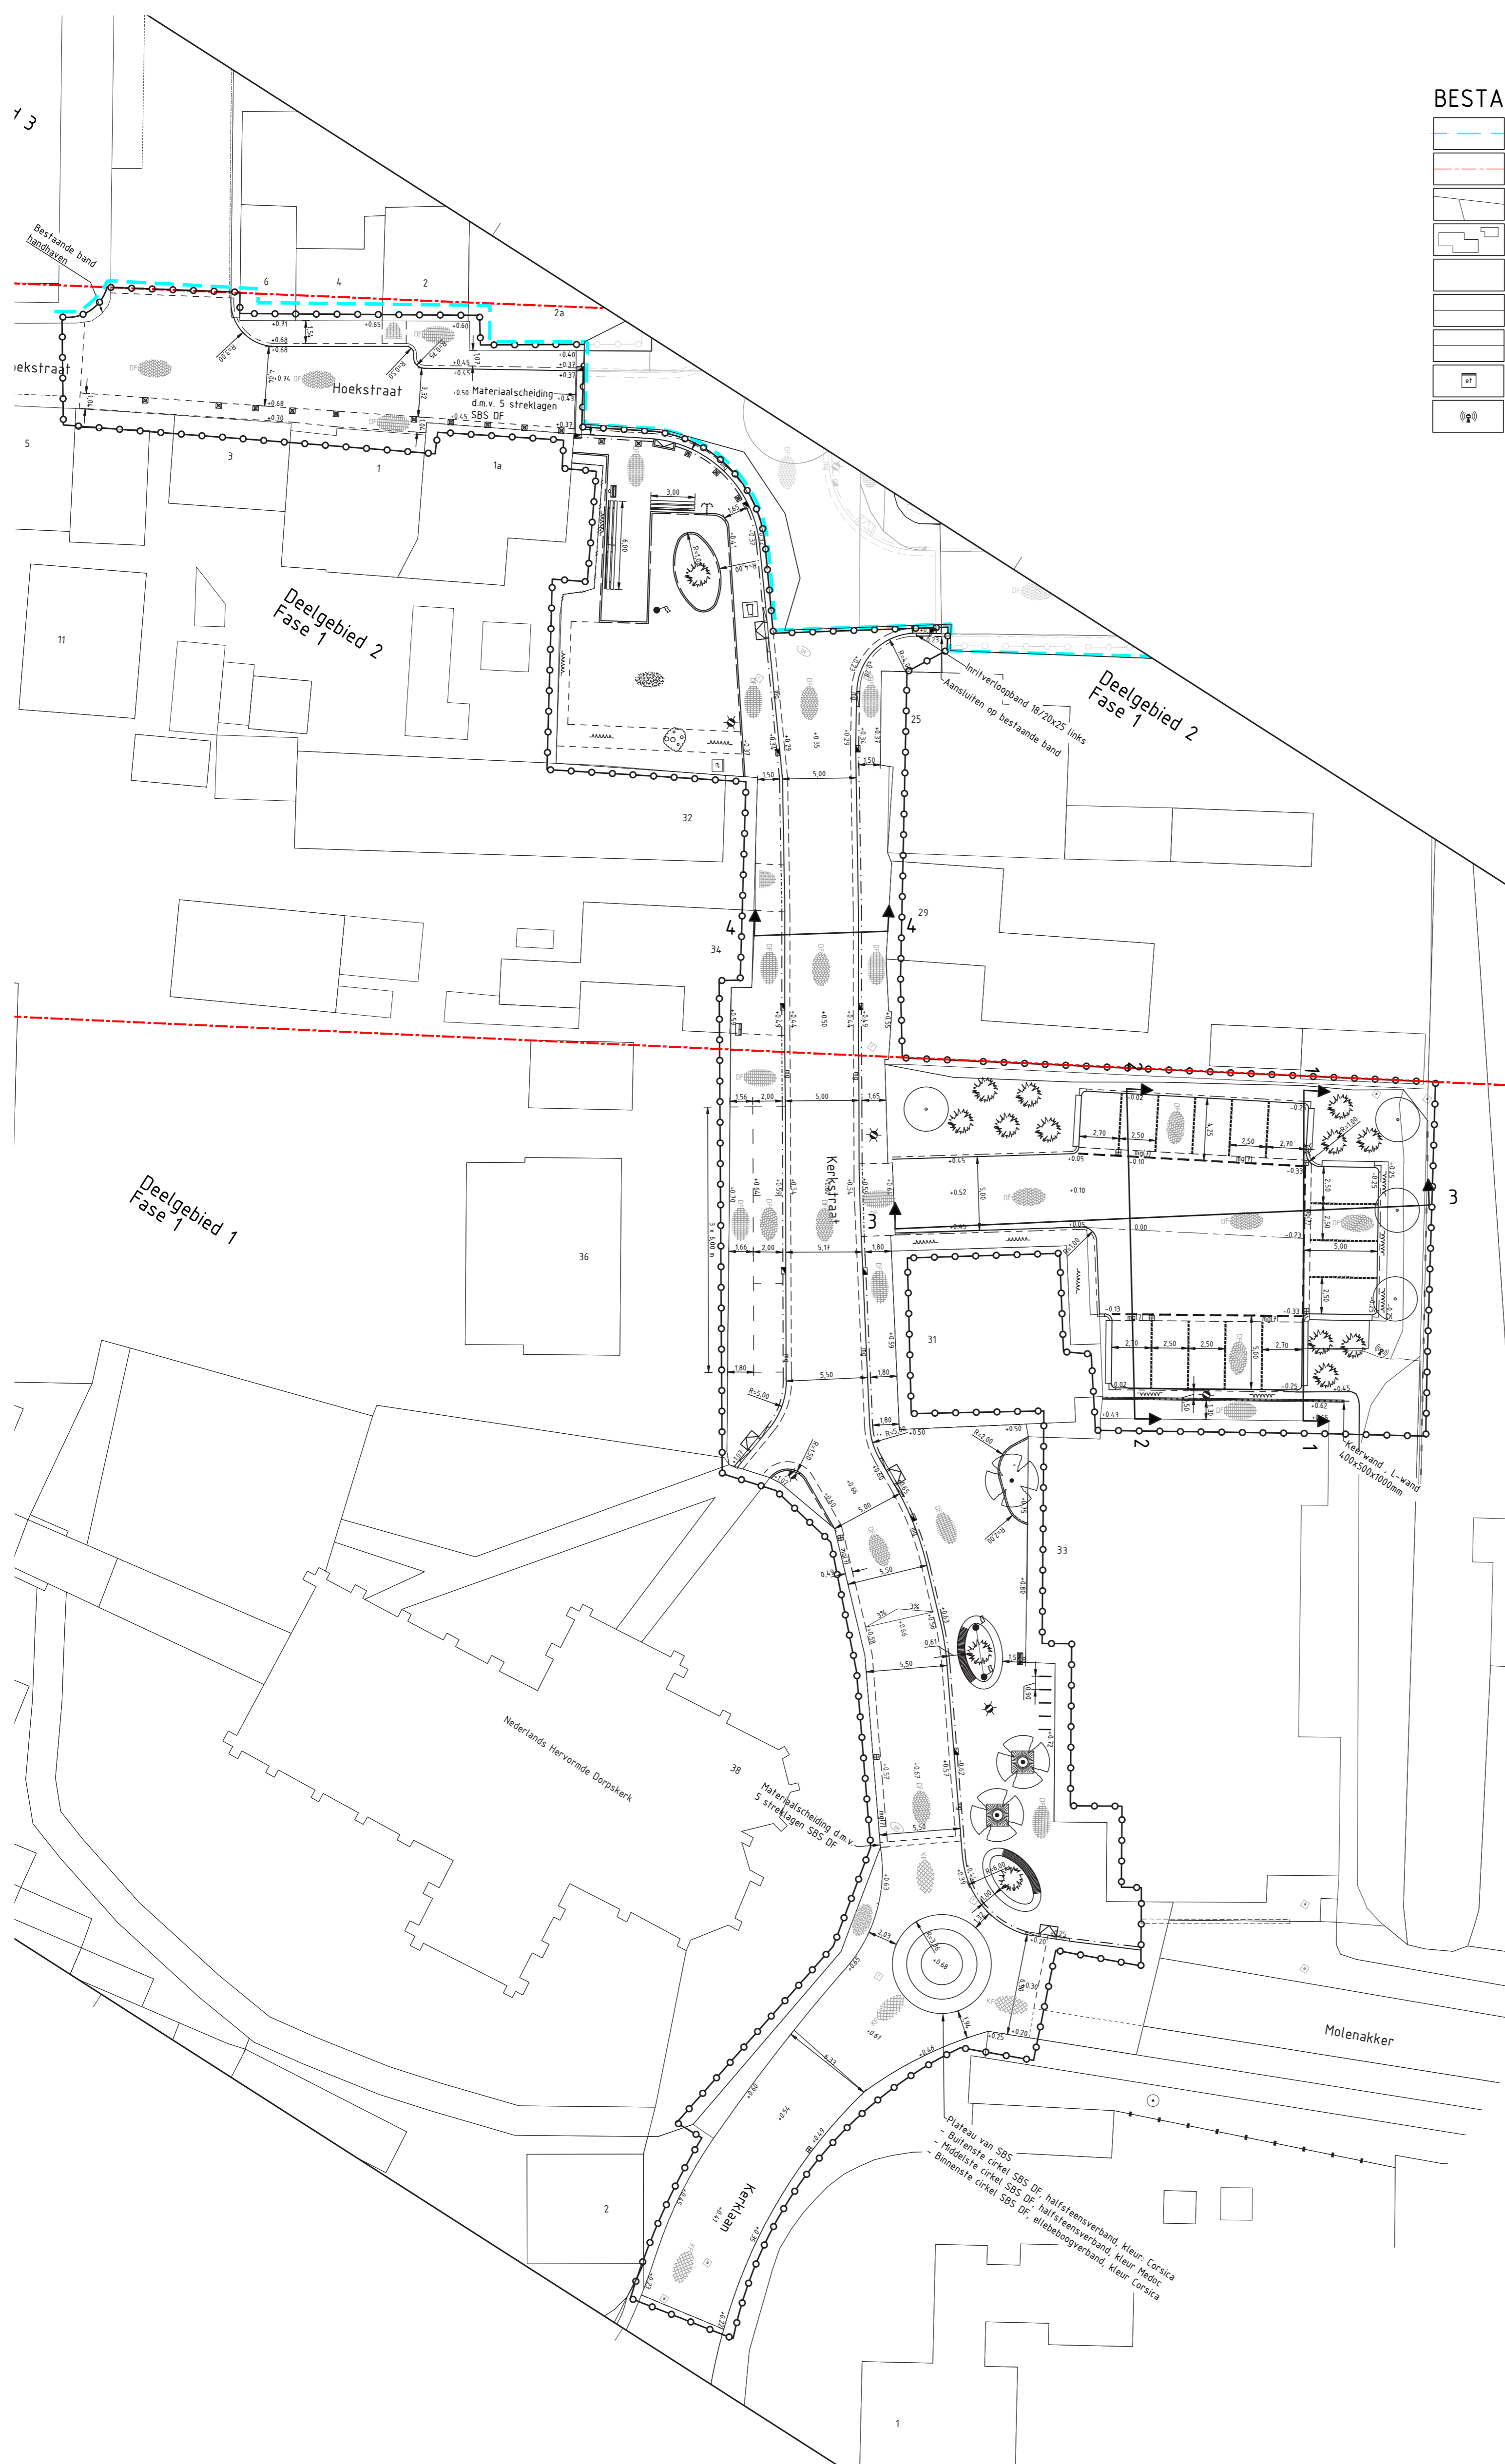


Openbaar parkeren: formeel heringerichte parkeerplaats voor het centrum van Streefkerk;

Kerkplein: ontmoetingsruimte tussen kerk en De Vijf Lelies met ruimte voor activiteit en ontmoeting, terras, plantenbakken met zitranden, boomroosters, fietsnietjes en vlaggenmasten;



Technische tekening Kerkstraat




	Fase grens
	Grens deelgebieden
	Bestaande situatie
	Bebouwing
	Bestaande hoogte t.o.v. N.A.
	Gazonbanden (handhaven)
	Damwand
	Elektrakast
	Luchtalarm

	Deelgebieden
	Fases
	Nieuwe hoogte
	Straatkolk
	Straat/trottoirkolk 5/20
	Opsluitband 100x200 mm, kleur antraciet
	Trottoirband 130/150x250 mm, kleur antraciet
	Geleideband 50/200x250 mm, kleur antraciet
	Inritverloopband 50/200x250 mm, kleur antraciet
	Uitslapband 380/400x250 mm
	Verlaagde opsluitband 200 x 250 mm, kleur antraciet
	Mindervalide oprit trottoir
	Verlaagde band van inritverloopbanden 50/200x200 mm, straatbaksteen Medoc (rood)
	Materialscheiding
	Parkeervakmarkering kasseien, Portugees graniet, ononderbroken
	Betonstraatstenen KF, kleur wit, 1-1 (0,20m)
	Betonstraatstenen KF, kleur wit, 1-1 (0,80m)
	Molgoof DF straatbaksteen 5 strekken
	Molgoof DF straatbaksteen 7 strekken
	Straatbaksteen KF keperverband, ribbaan; kleur: rood (Medoc)
	Straatbaksteen DF keperverband, ribbaan; kleur: rood (Medoc)
	Straatbaksteen DF halfsteensverband trottoir; kleur: geel (Corsica)
	Straatbaksteen DF elleboogverband haakspaarvakken; kleur: zwart (Malaga)
	Overgang bestrating Kerkstraat
	Bepianting, door derden
	Boom, door derden
	Struik, door derden
	Gras
	Haag, door derden
	Lichtmast met stopcontact (door derden)
	Container opstelplaats
	Befonregel met symbool, 300x300mm
	Bank
	Type: Rough&Ready (R&R) 6 bank
	Vuilnisbak
	Fiet sleunhekkens (fietsnietjes) h.o.h. 0,90 m
	Prefab betonelementen - parkbanden met houten zitrand
	Boomrooster 1,25x1,25 m
	Type: Rondello 2.0, kleur antraciet
	Drinkpunt (door derden)
	Vlaggenmast (hergebruik)
	Leuning

Toekomstbeelden



Centrumontwikkelingen

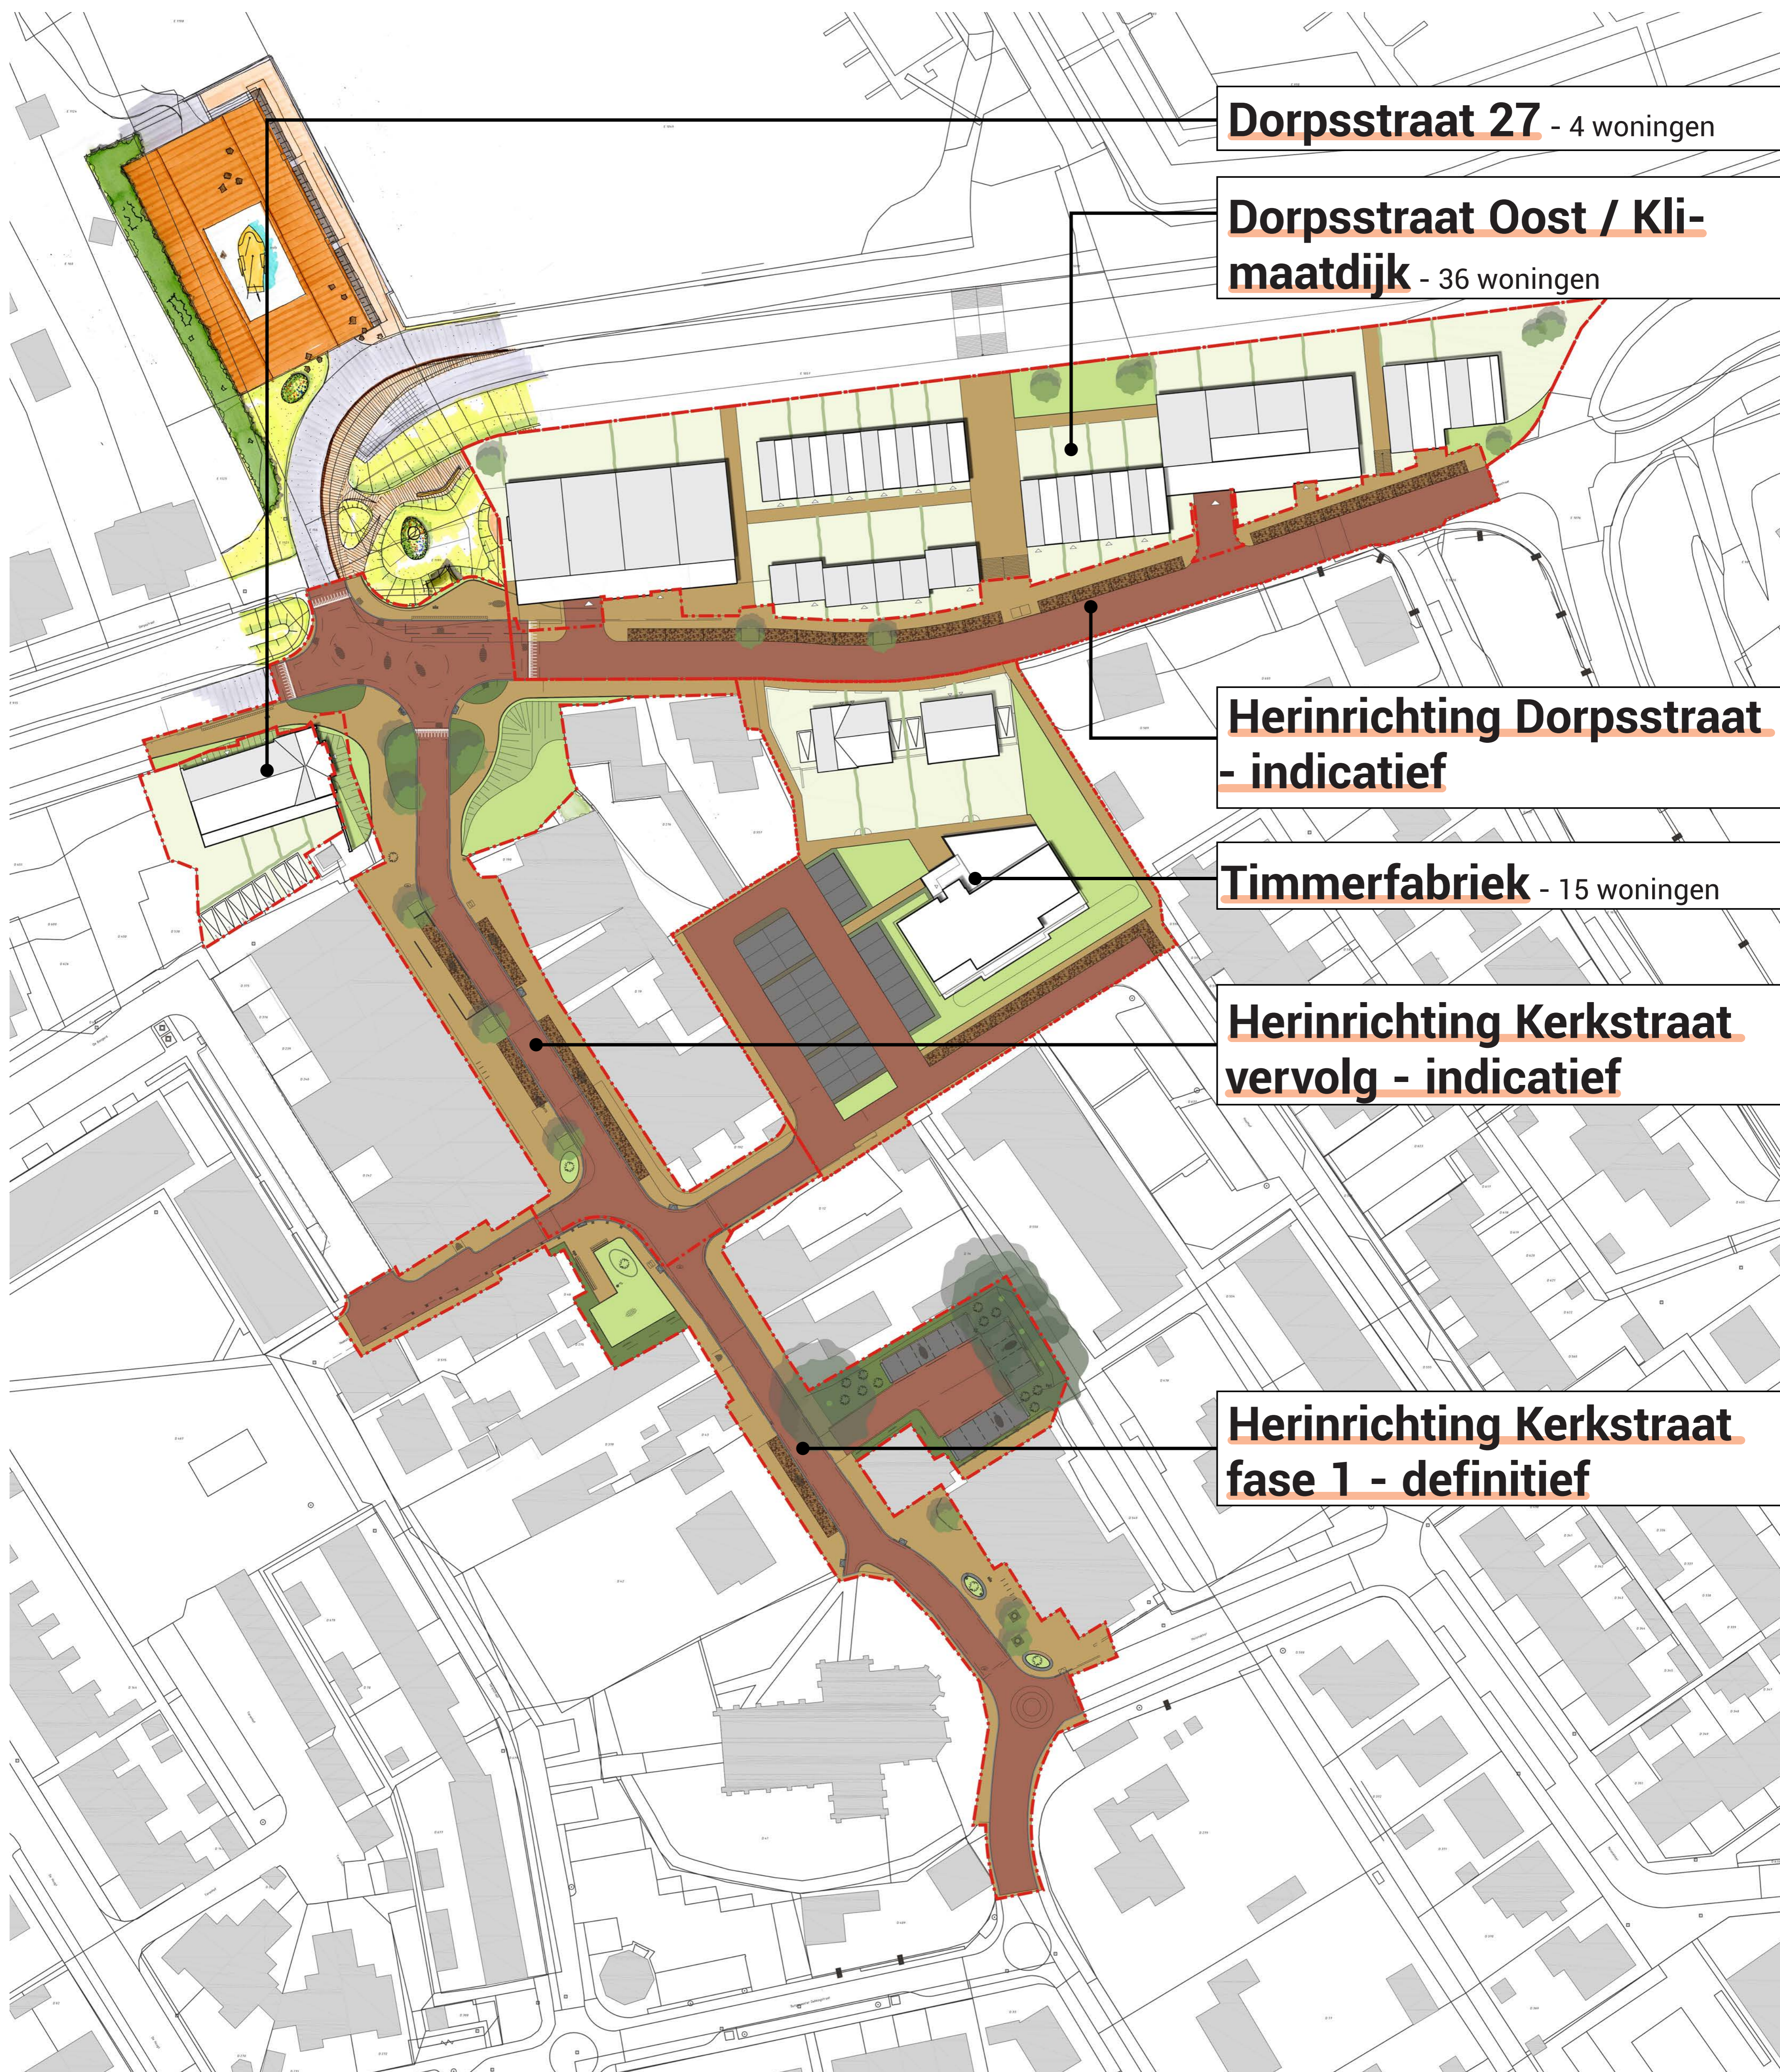

Dorpsstraat 27 - 4 woningen

**Dorpsstraat Oost / Kli-
maatdijk** - 36 woningen

Herinrichting Dorpsstraat
- indicatief

Timmerfabriek - 15 woningen

Herinrichting Kerkstraat
vervolg - indicatief

Herinrichting Kerkstraat
fase 1 - definitief