



Deelgebied 1
Schaal 1:250

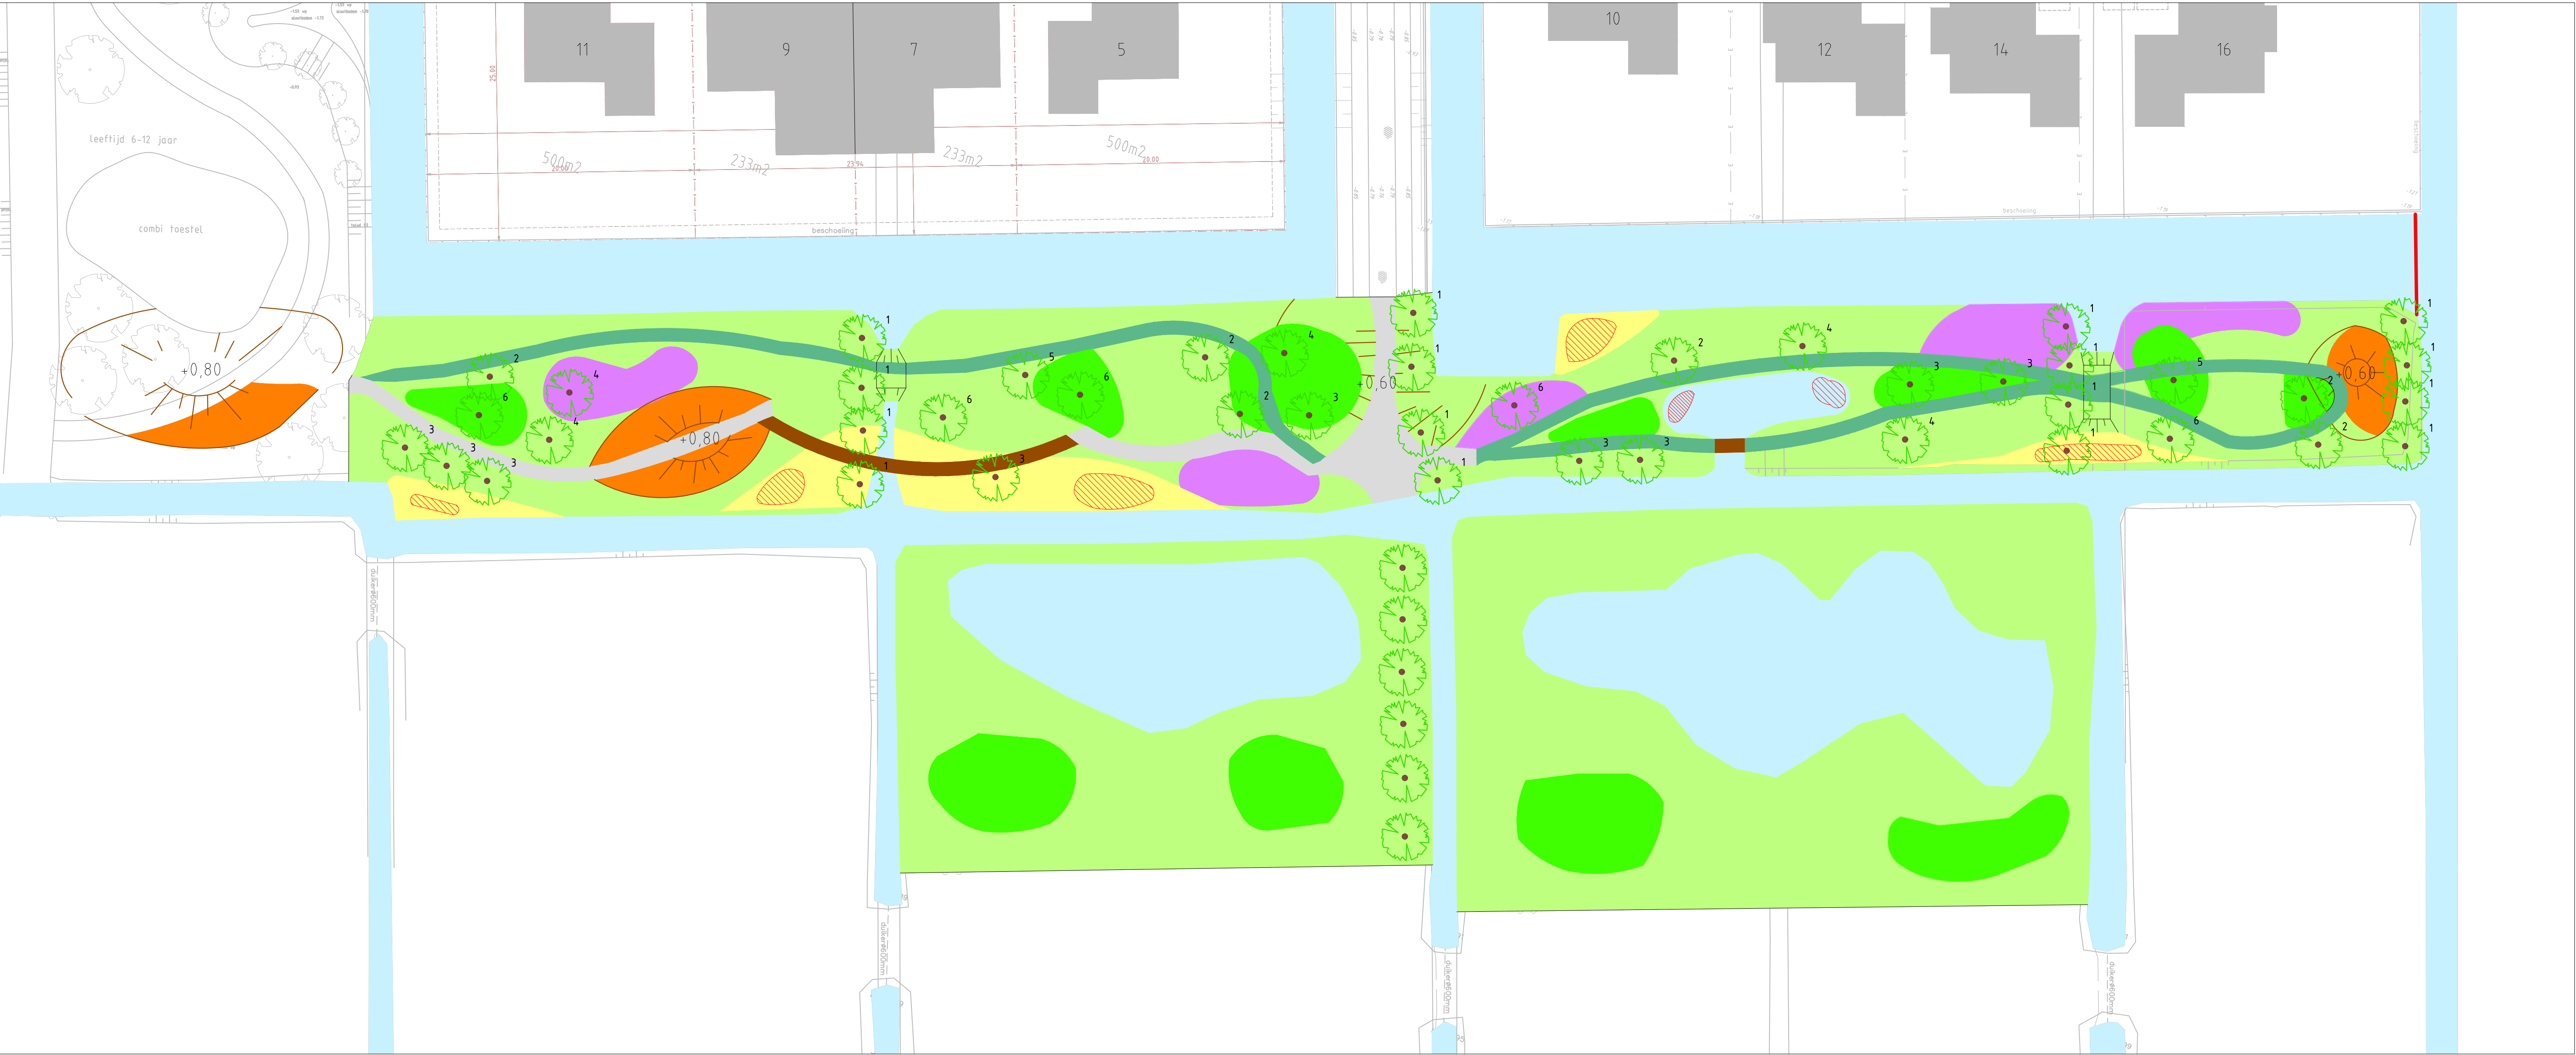

Deelgebied 2
Schaal 1:250

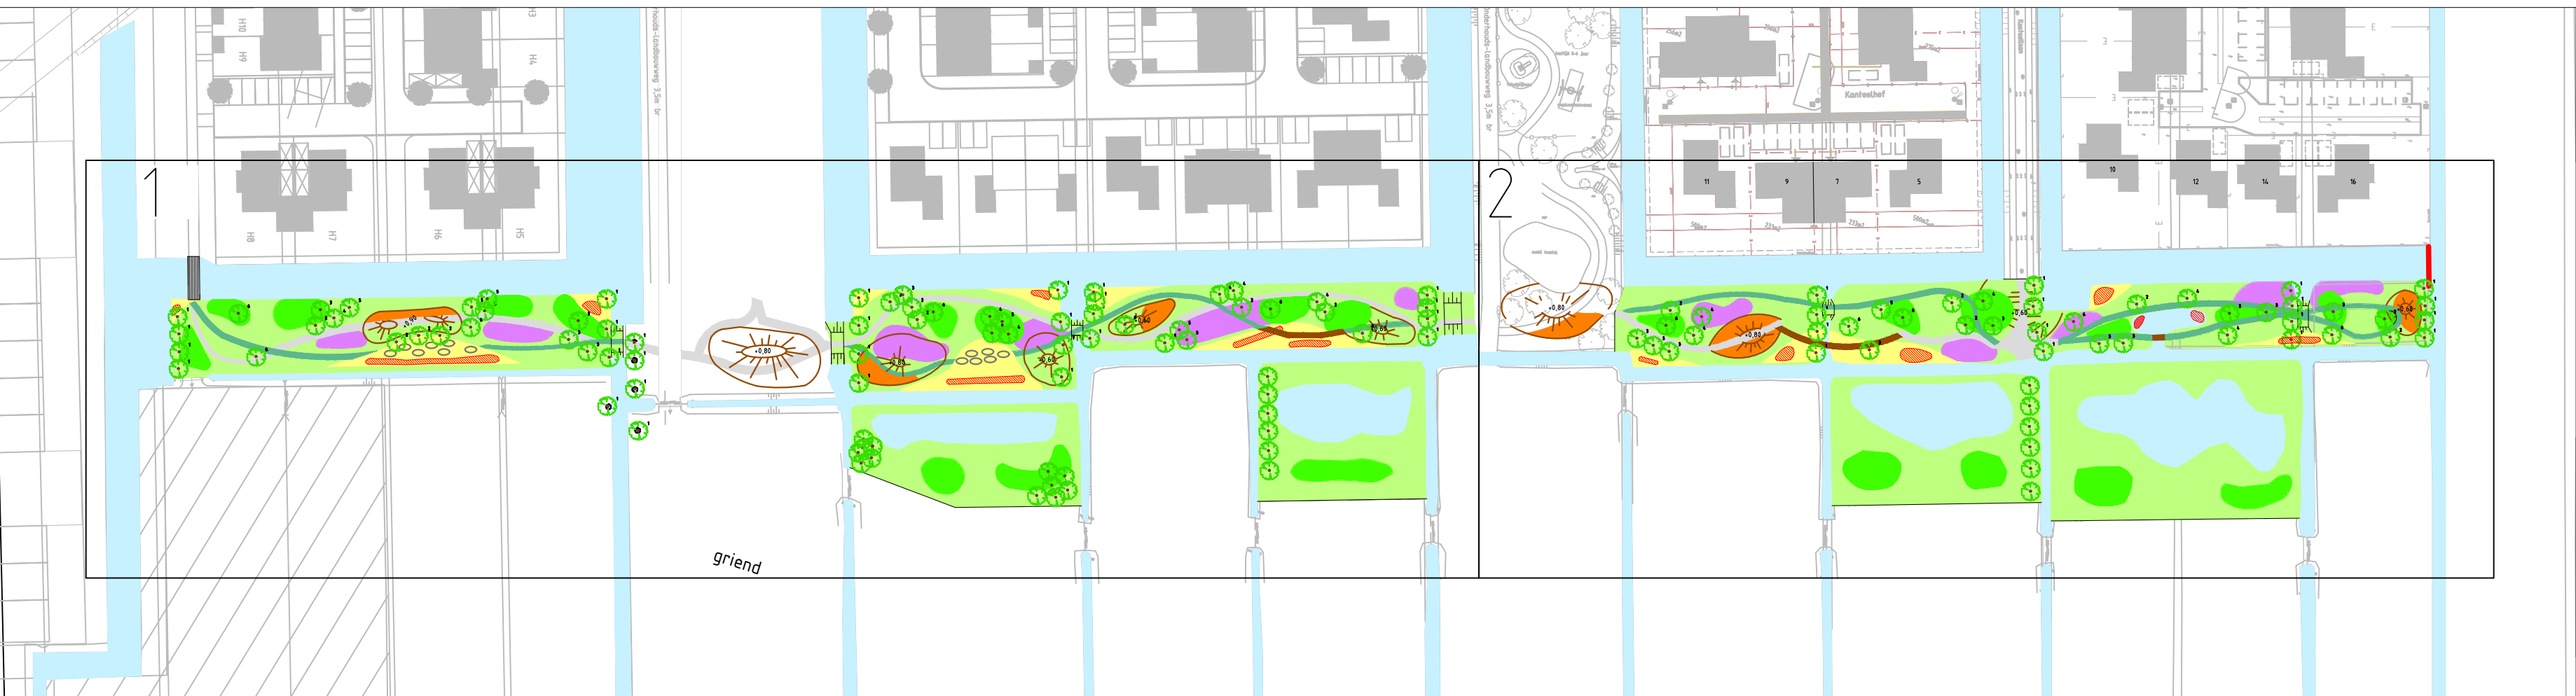

Overzichtstekening
Schaal 1:1000

Legenda

- | | | | | | |
|--|-------------|--|-----------------------------|--|-----------------------------------|
| | Zwerfkeien | | Stuw | | Leemhoudend zand t.b.v. bijen |
| | Schelpenpad | | Gemaaid graspad | | Hoogten in terrein |
| | Brug | | Bloemenmengsel | | Boom // Boomsoorten zie hieronder |
| | Loopvlonder | | Plas/dras zone | | Watergang |
| | Dam | | Landschappelijke beplanting | | Water- en oeverplanten |
| | Gras | | | | |

Legenda: Boomsoorten

- | | |
|--|----------------------------------|
| | Salix alba (knotwilg) |
| | Sorbus aucuparia (lijsterbes) |
| | Alnus glutinosa (els) |
| | Prunus avium (kers) |
| | Castanea sativa (tamme kastanje) |
| | Juglans regia (walnoot) |

Wijzigingen:	nr.:	Datum:
Omschrijving:	0.1	26-07-2022
Diverse aanpassingen		

Project omschrijving: Langerak Lazu Bufferzone				
Onderdeel:	Presentatietekening - Definitief ontwerp			
Datum: 08-07-2022	Formaat: A0	Schaal: 1:250	Status: Definitief	Versie: 1.0
Projectnummer: -	Besteknummer: -	Tekeningnummer: -		
Projectleider: -S.H.	Werkvoorbereider: A.P.	Gecontroleerd: -		
Opdrachtgever Gemeente Molenlanden Postbus 5 2970 AA Bleskensgraaf				
			 BURO PLAISIER	

Aan dit ontwerp kunnen geen rechten worden ontleend.