



**SITUATIE 1B**  
Schaal 1:200

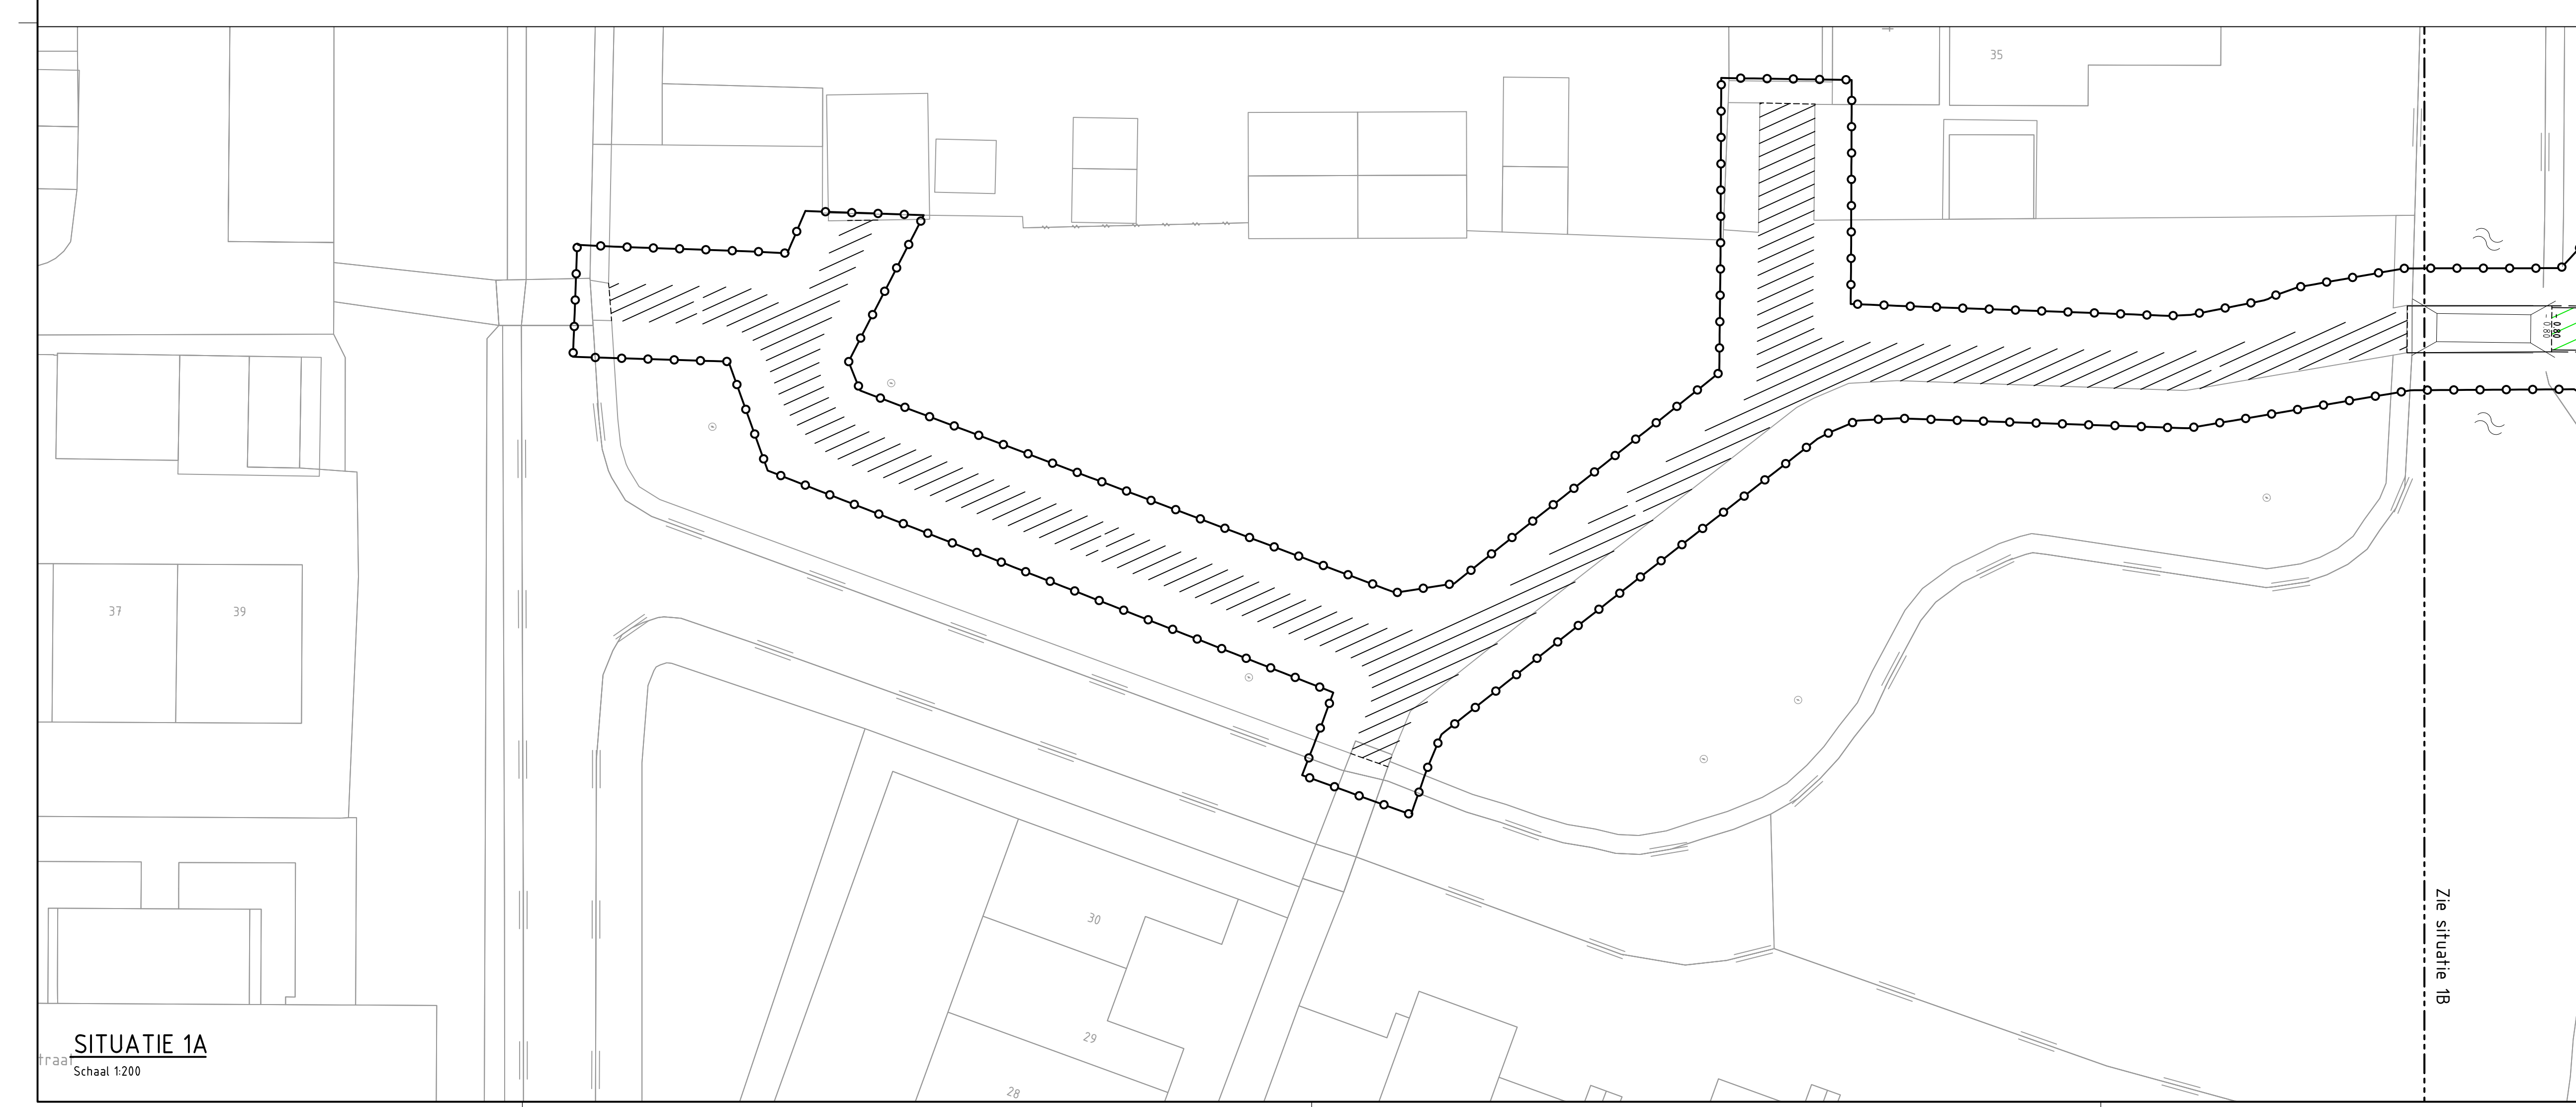

**SITUATIE 1A**  
Schaal 1:200

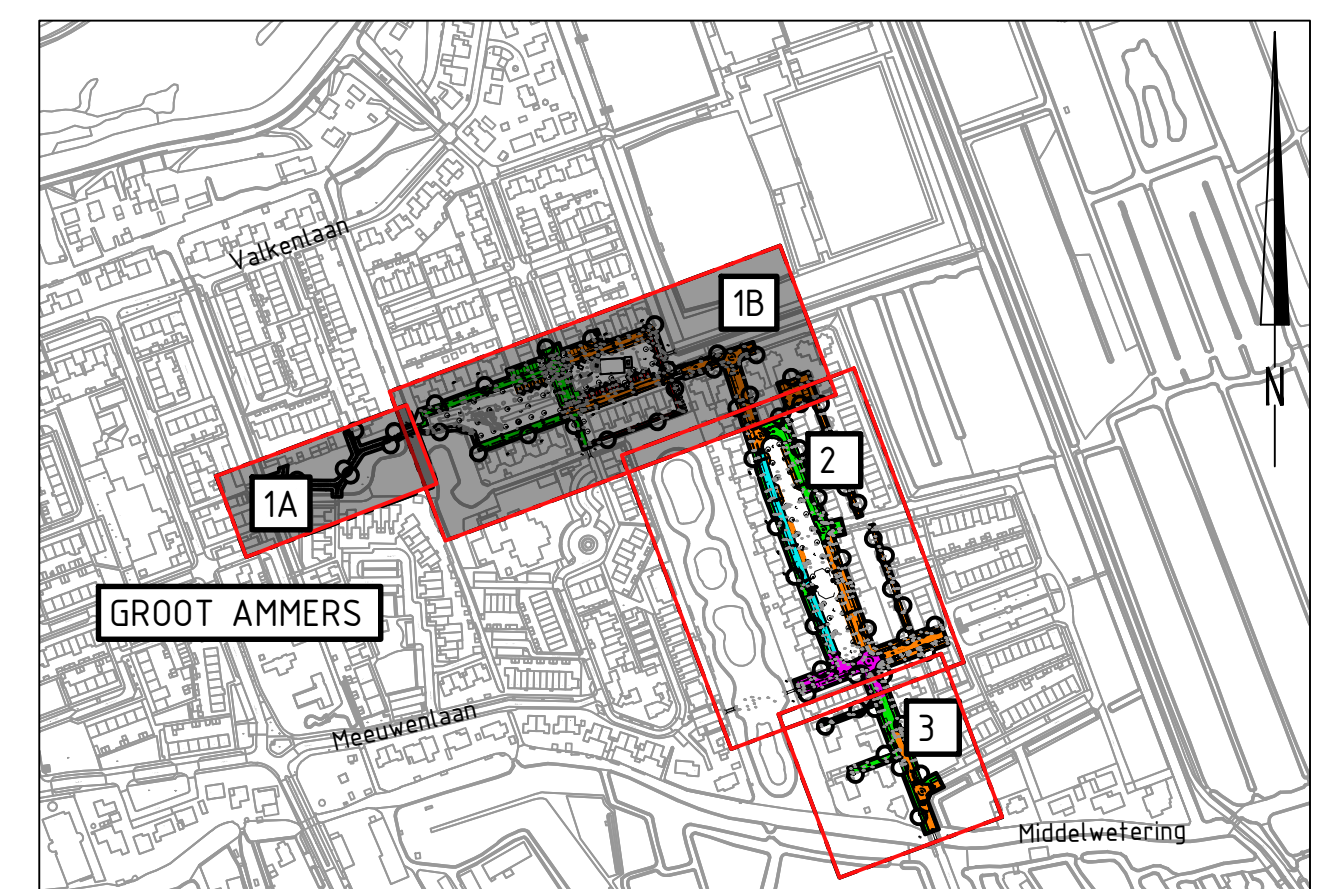

**OVERZICHTSTEKENING**  
Schaal 1:5000

Maten in meters, tenzij anders vermeld  
Diameters in millimeters, tenzij anders vermeld  
Hoogtematen in meters t.o.v. N.A.P., tenzij anders vermeld  
Ligging bestaande kabels en leidingen ter indicatie opgetekend

Wkz.	Datum	Get.	Omschrijving	Aanpassingen ontwerp
A	10-02-2022	M.T. Hülting		

Project: **Herinrichting Molenlaan - Merelplantsoen Groot Ammers**  
 Opdrachtgever: **Gemeente Molenlanden**  
 Omschrijving: **Situatie 1 (ophoging)**

<p>RPS Rijksplanologische Praktijk</p>	Projectnummer: NL202006197 Projectleider: M. van Leeuwen Auteur: M.T. Hülting Fase: Voorlopig ontwerp Logo opdrachtgever: Molenlanden	Formaat: A0+ Schaal: 1:200 Status: Definitief Datum: 10-11-2021 Bladz. 1 van 3 bladen Wkz.: NL202006197-901 A
--	---	--