


Bepplantingsplan

Molenlaan


Lage heesters



Vaste planten

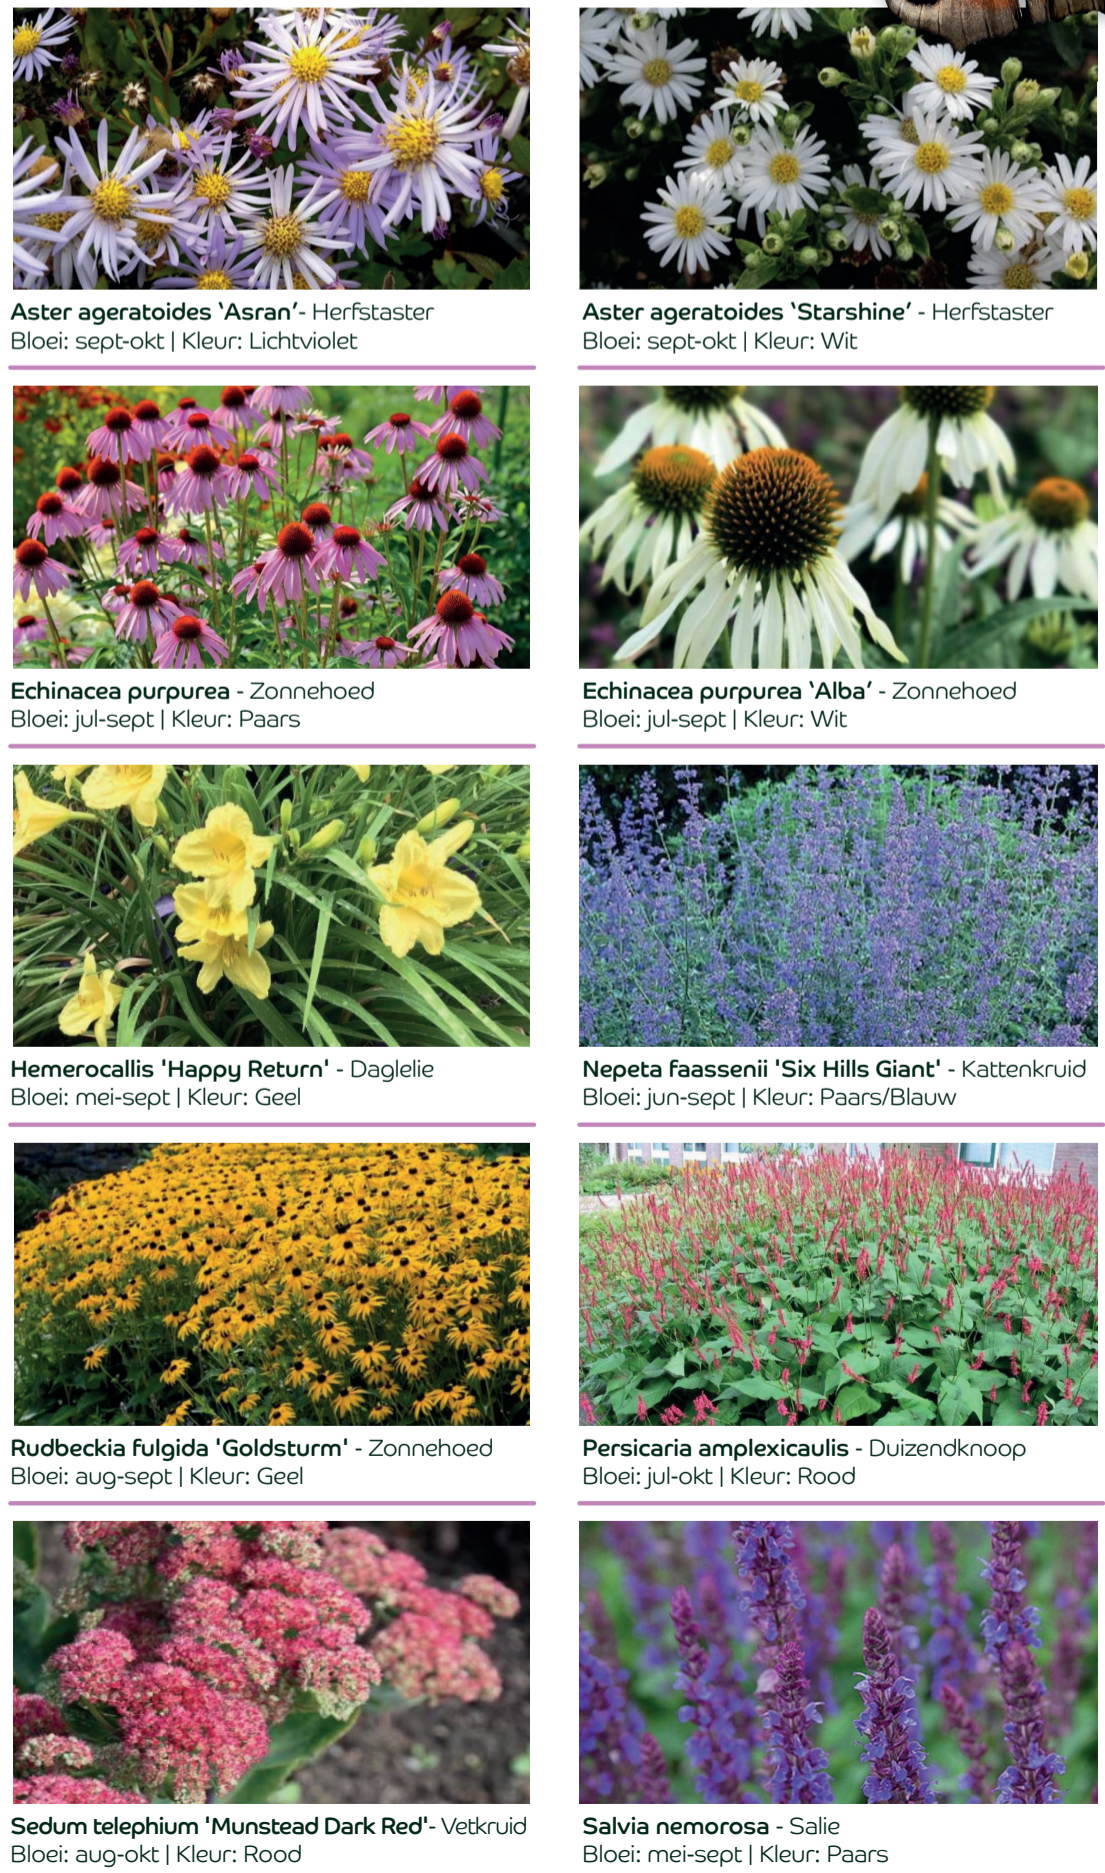

Plattegrond Molenlaan

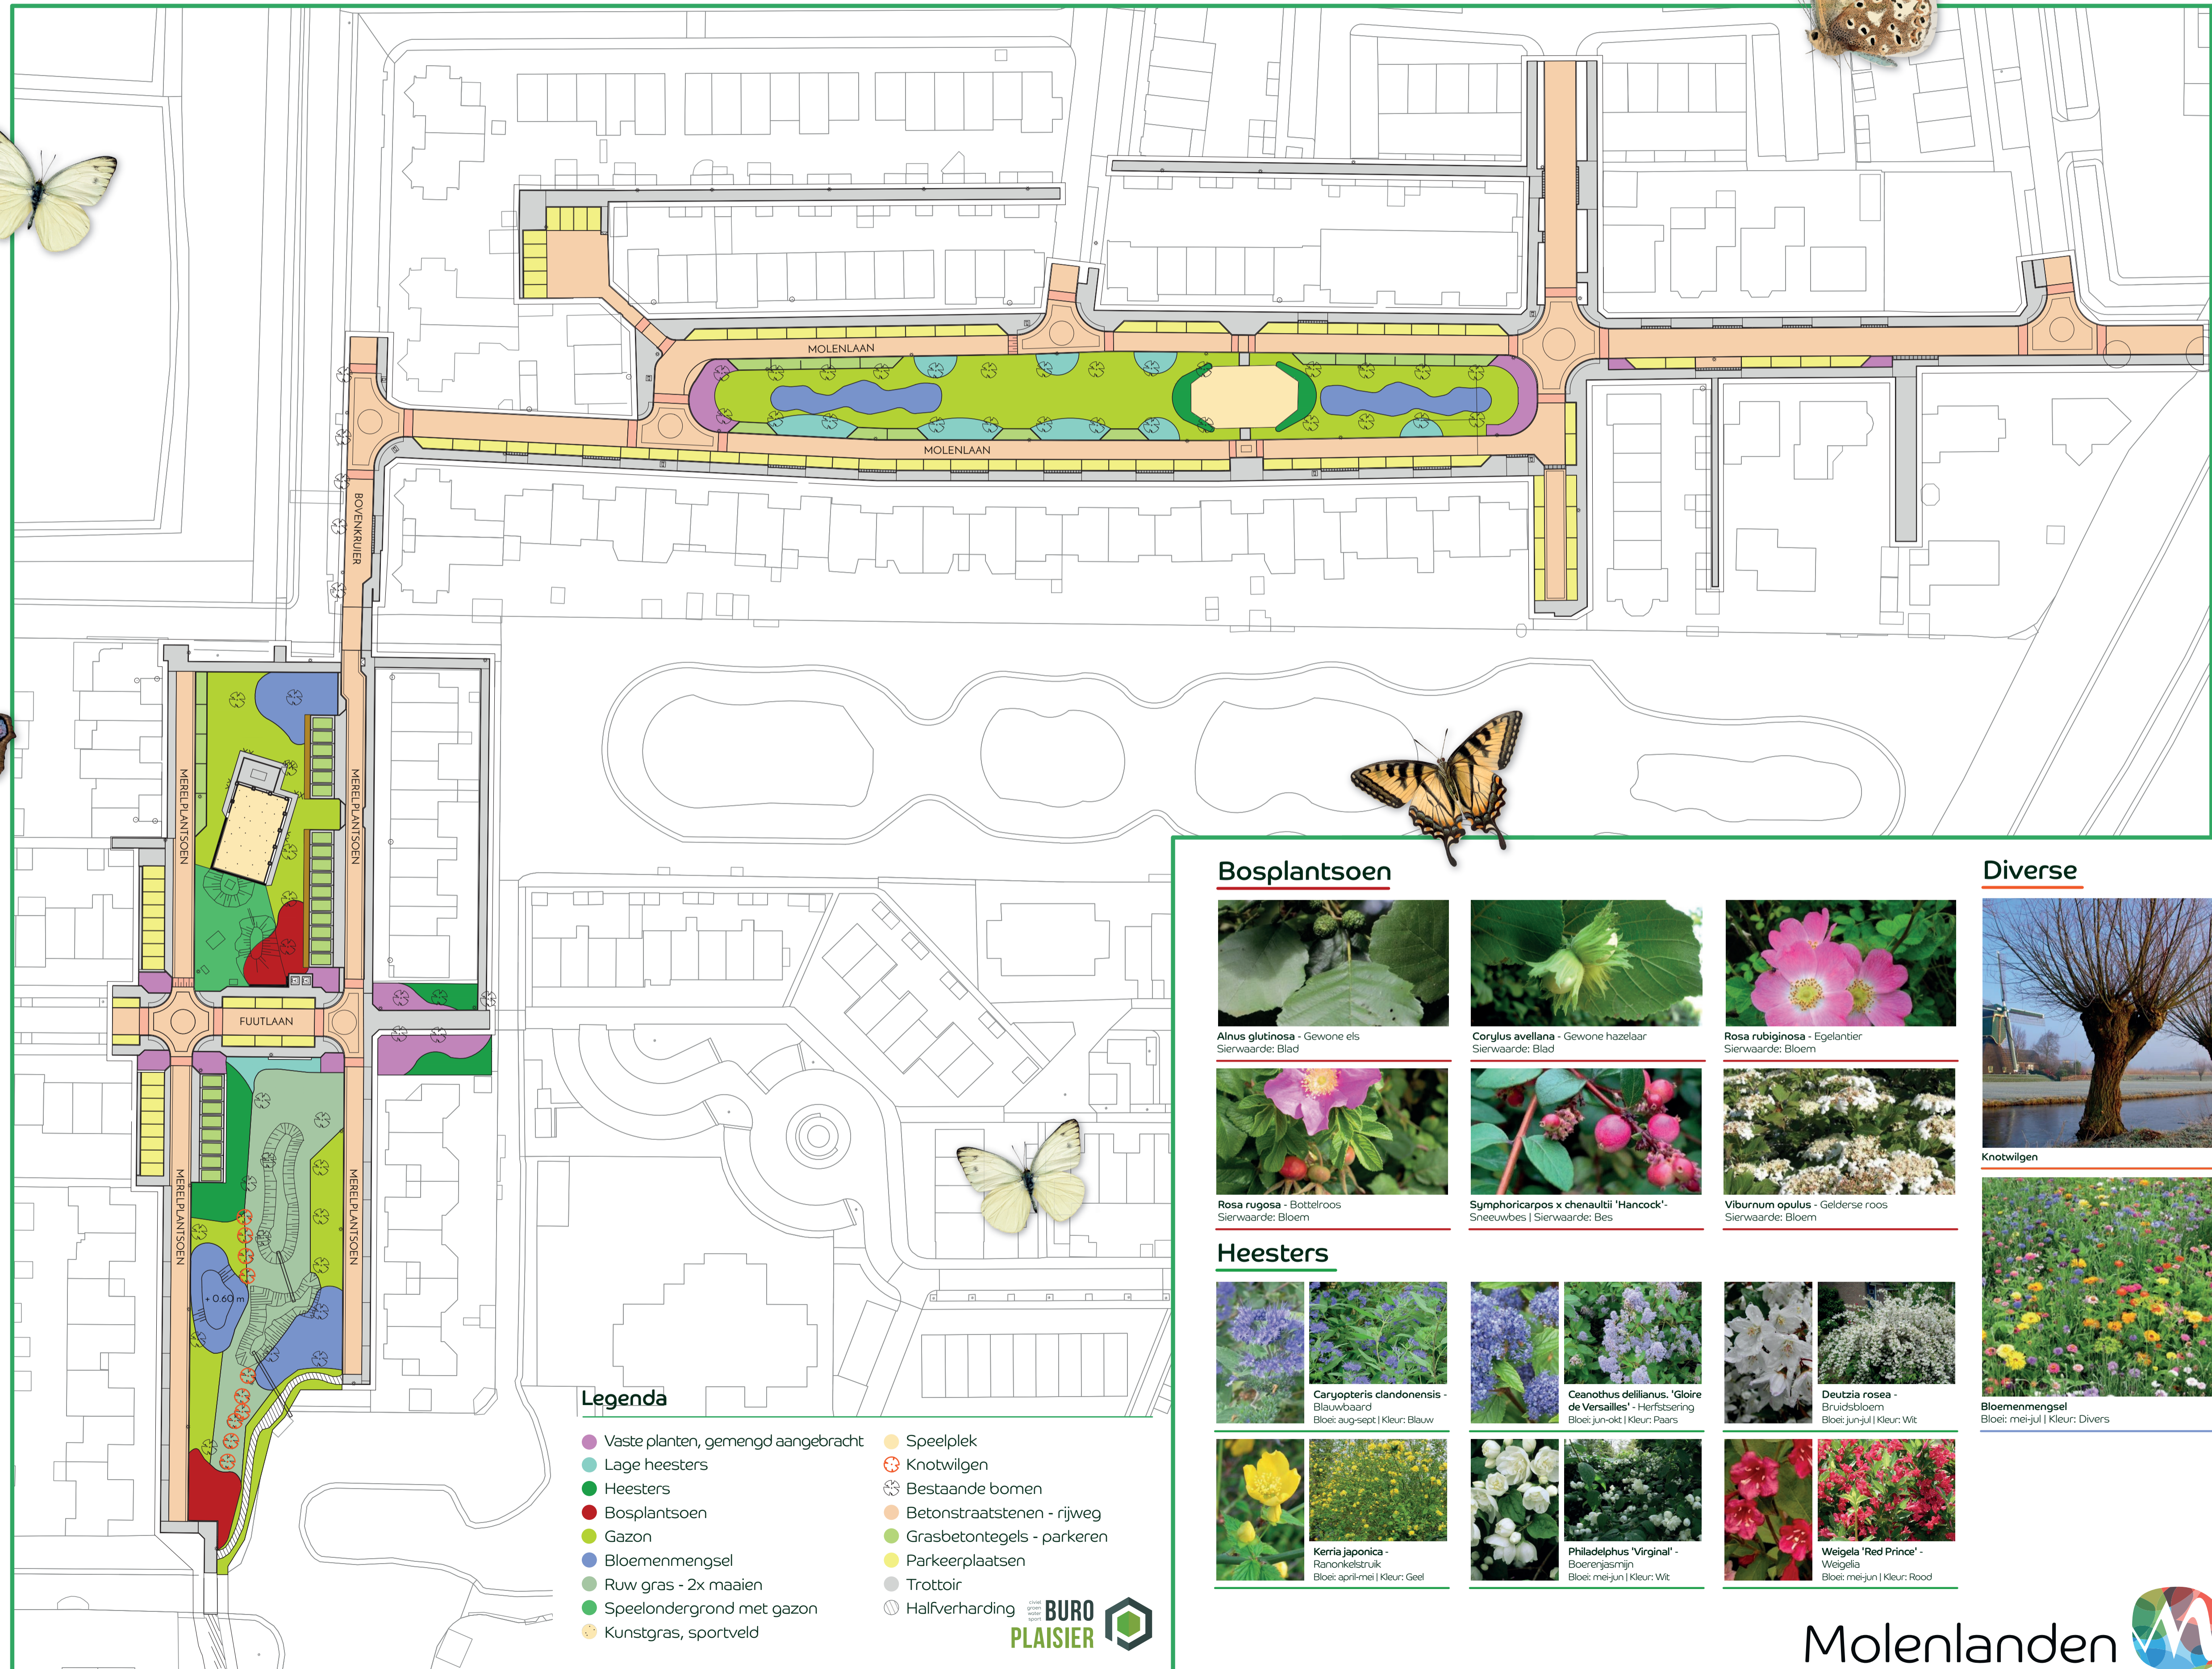

Legenda

- Vaste planten, gemengd aangebracht
- Lage heesters
- Heesters
- Bosplantsoen
- Gazon
- Bloemenmengsel
- Ruw gras - 2x maaien
- Speelondergrond met gazon
- Kunstgras, sportveld
- Speelplek
- Knotwilgen
- Bestaande bomen
- Betonstraatstenen - rijweg
- Grasbetontegels - parkeren
- Parkeerplaatsen
- Trottoir
- Halfverharding

Bosplantsoen



Heesters



Diverse

