


GEREA- LISEERD

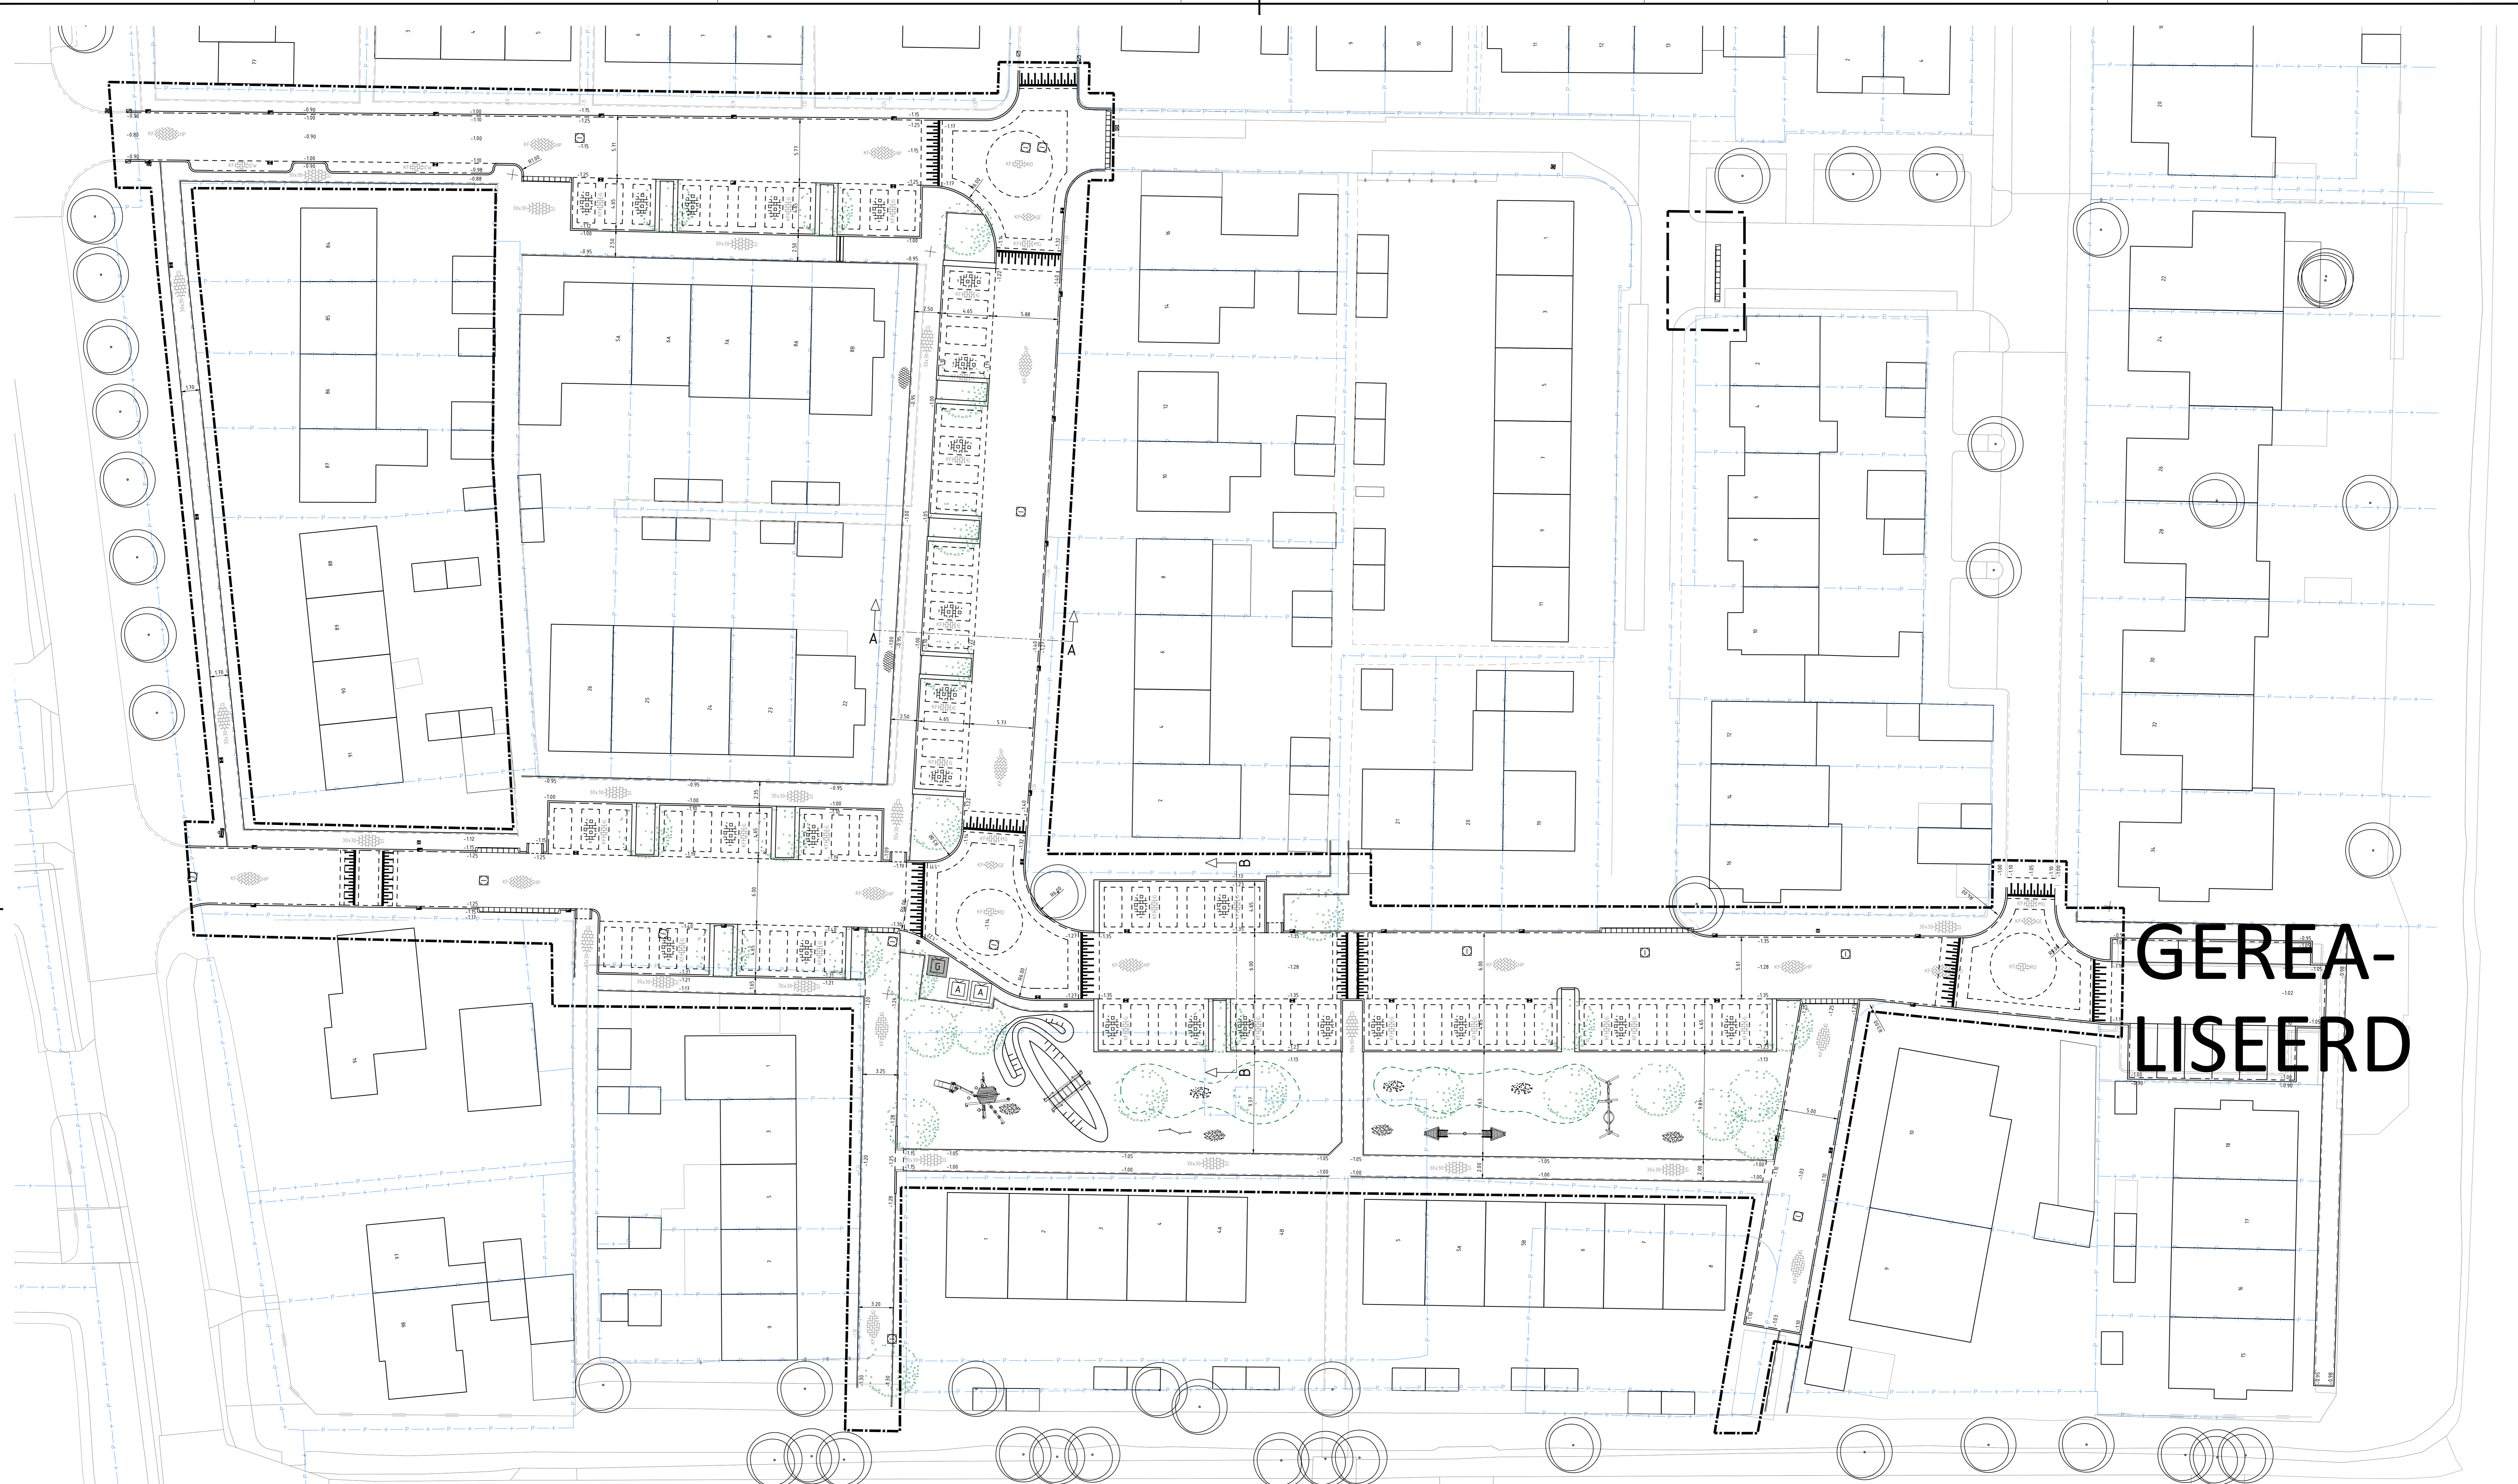

LEGENDA

- projectgrens
- bestaande/te behouden situatie
- bestaande bebouwing
- perceelgrenzen
- aanbrengen trottoirband 150/150x250 mm
- aanbrengen instapband 380/400x250 mm
- aanbrengen opsluitband 100x200 mm
- aanbrengen inrijbanden 450x500x250 mm
- materiaalgrens
- bestaande hoogte
- te realiseren hoogte
- aanbrengen sraafkolk
- aanbrengen frottoirkolk
- aanbrengen tegel 'inzamelingslocatie huisvuil'
- bestaande ondergrondse containers
- foekomsige ondergrondse container (loor derden)
- aanbrengen invalide oprijt

- aanbrengen betonstraatstenen, keiformaat, keperverband, kleur: heidepaars
- aanbrengen betonstraatstenen, keiformaat, elleboogverband, kleur: zwart
- aanbrengen betonstraatstenen, keiformaat, elleboogverband, kleur: rood
- aanbrengen betonstraatstenen, keiformaat, keperverband, kleur: geel
- aanbrengen betonstraatstenen, keiformaat, halfsteensverband, kleur: mangaan
- aanbrengen betontegels 300x300x45 mm halfsteensverband, kleur: grijs
- taudmarkering drempel/plafau's
- aanbrengen grasbetontegels
- bloemrijk gras - intensief beheer
- bloemrijk gras - extensief beheer
- te planten bomen

OPMERKINGEN

Maten in meters.
Hoogtematen in meters t.o.v. NAP.
Hoeken aangegeven in 360° toelast.

1.0	20-04-2023	Basisstekening	Ontw.	Paraf.	Getek.	Paraf.
1.0	20-04-2023	Basisstekening				

Project: HERSTRUCTURERING OUD-ALBLAS WEST						
Onderdeel: AANLEGTEKENING						
Datum	Formaat	Schaal	Getekend	Paraf.	Getek.	Paraf.
20-04-2023	A0	1:200	G. de Jong		A. Maas	
Taken	Tekening	Verstoel	Tekeningnummer			
BESTEK	DEFINITIEF 1.0	1.0	20-010-02-TEK-BST-03			