

WONINGBOUWONTWIKKELING

OUD-ALBLAS ZUID

Model 1: 'het dorp'



Totaal 76 woningen

Model 2: 'het buurthart'



Totaal 84 woningen

WONINGBOUWONTWIKKELING OUD-ALBLAS ZUID


Model 1: 'het dorp'




Model 2: 'het buurthart'



Profiel A: Beemdweg

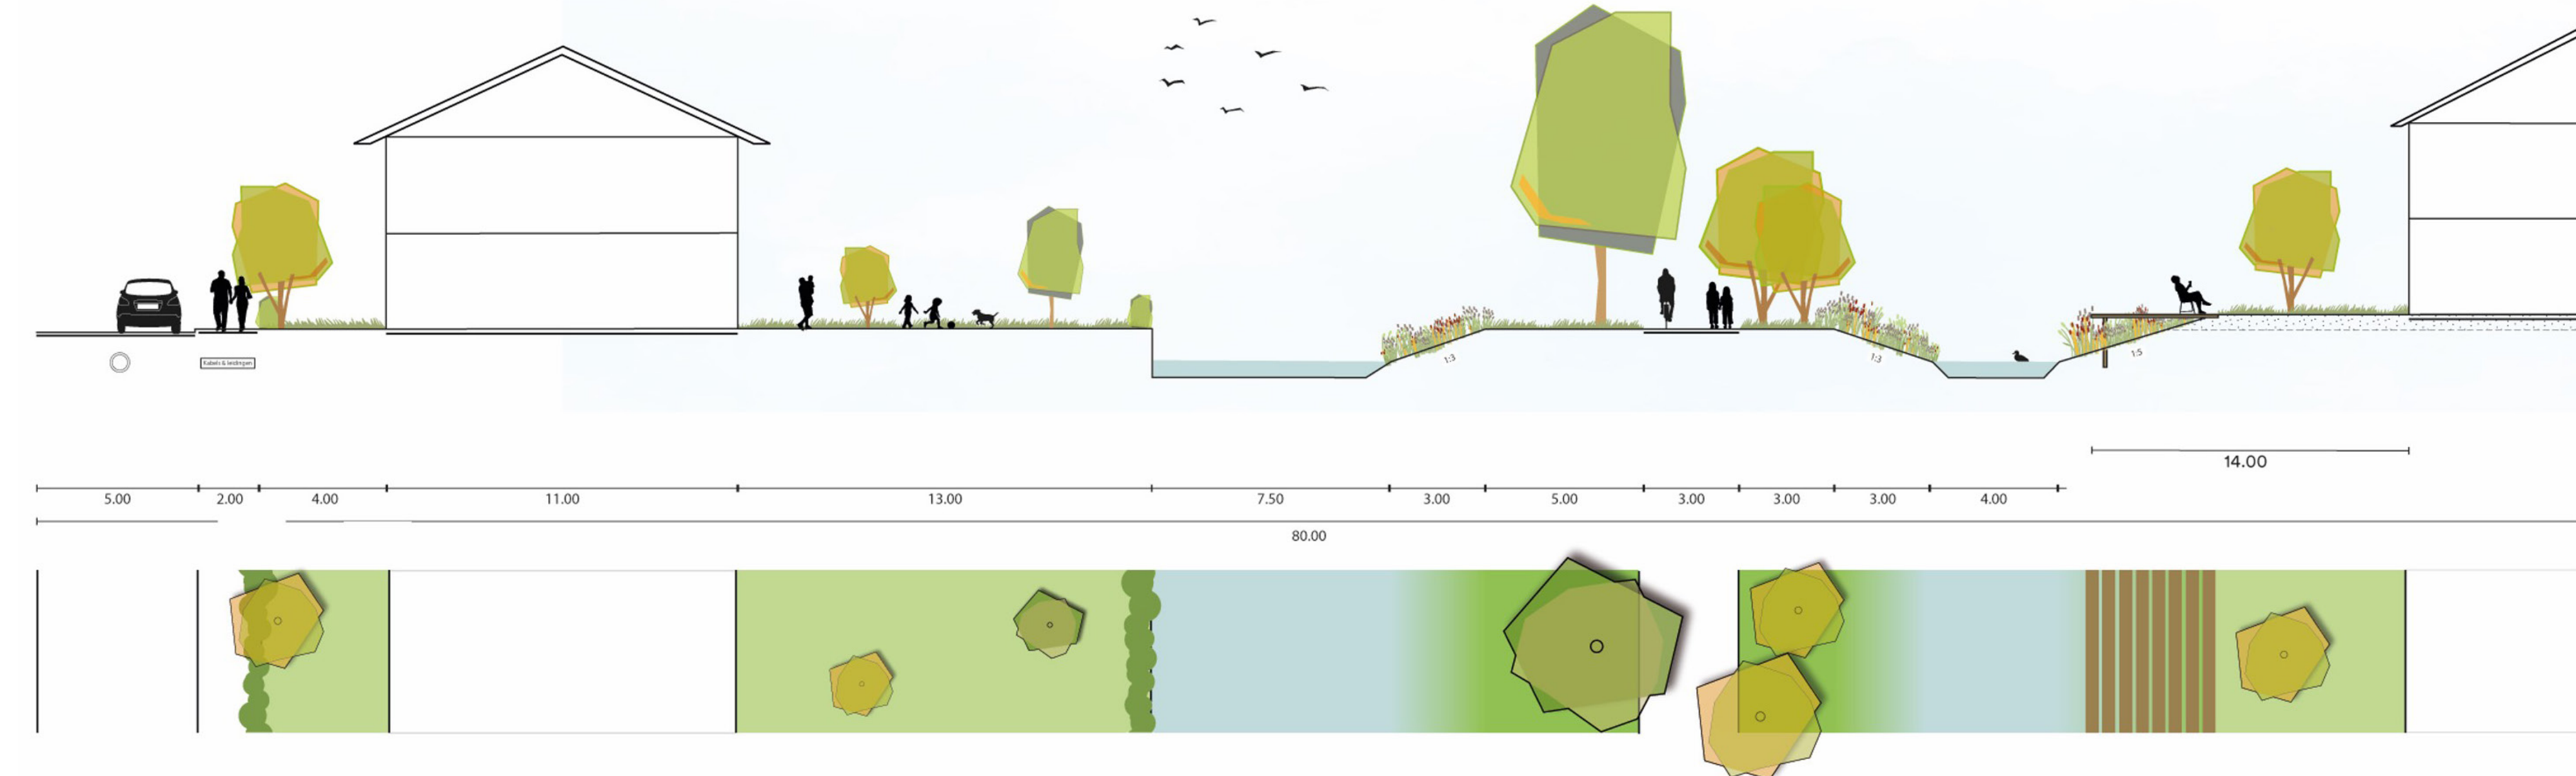

Profiel B: buurthart

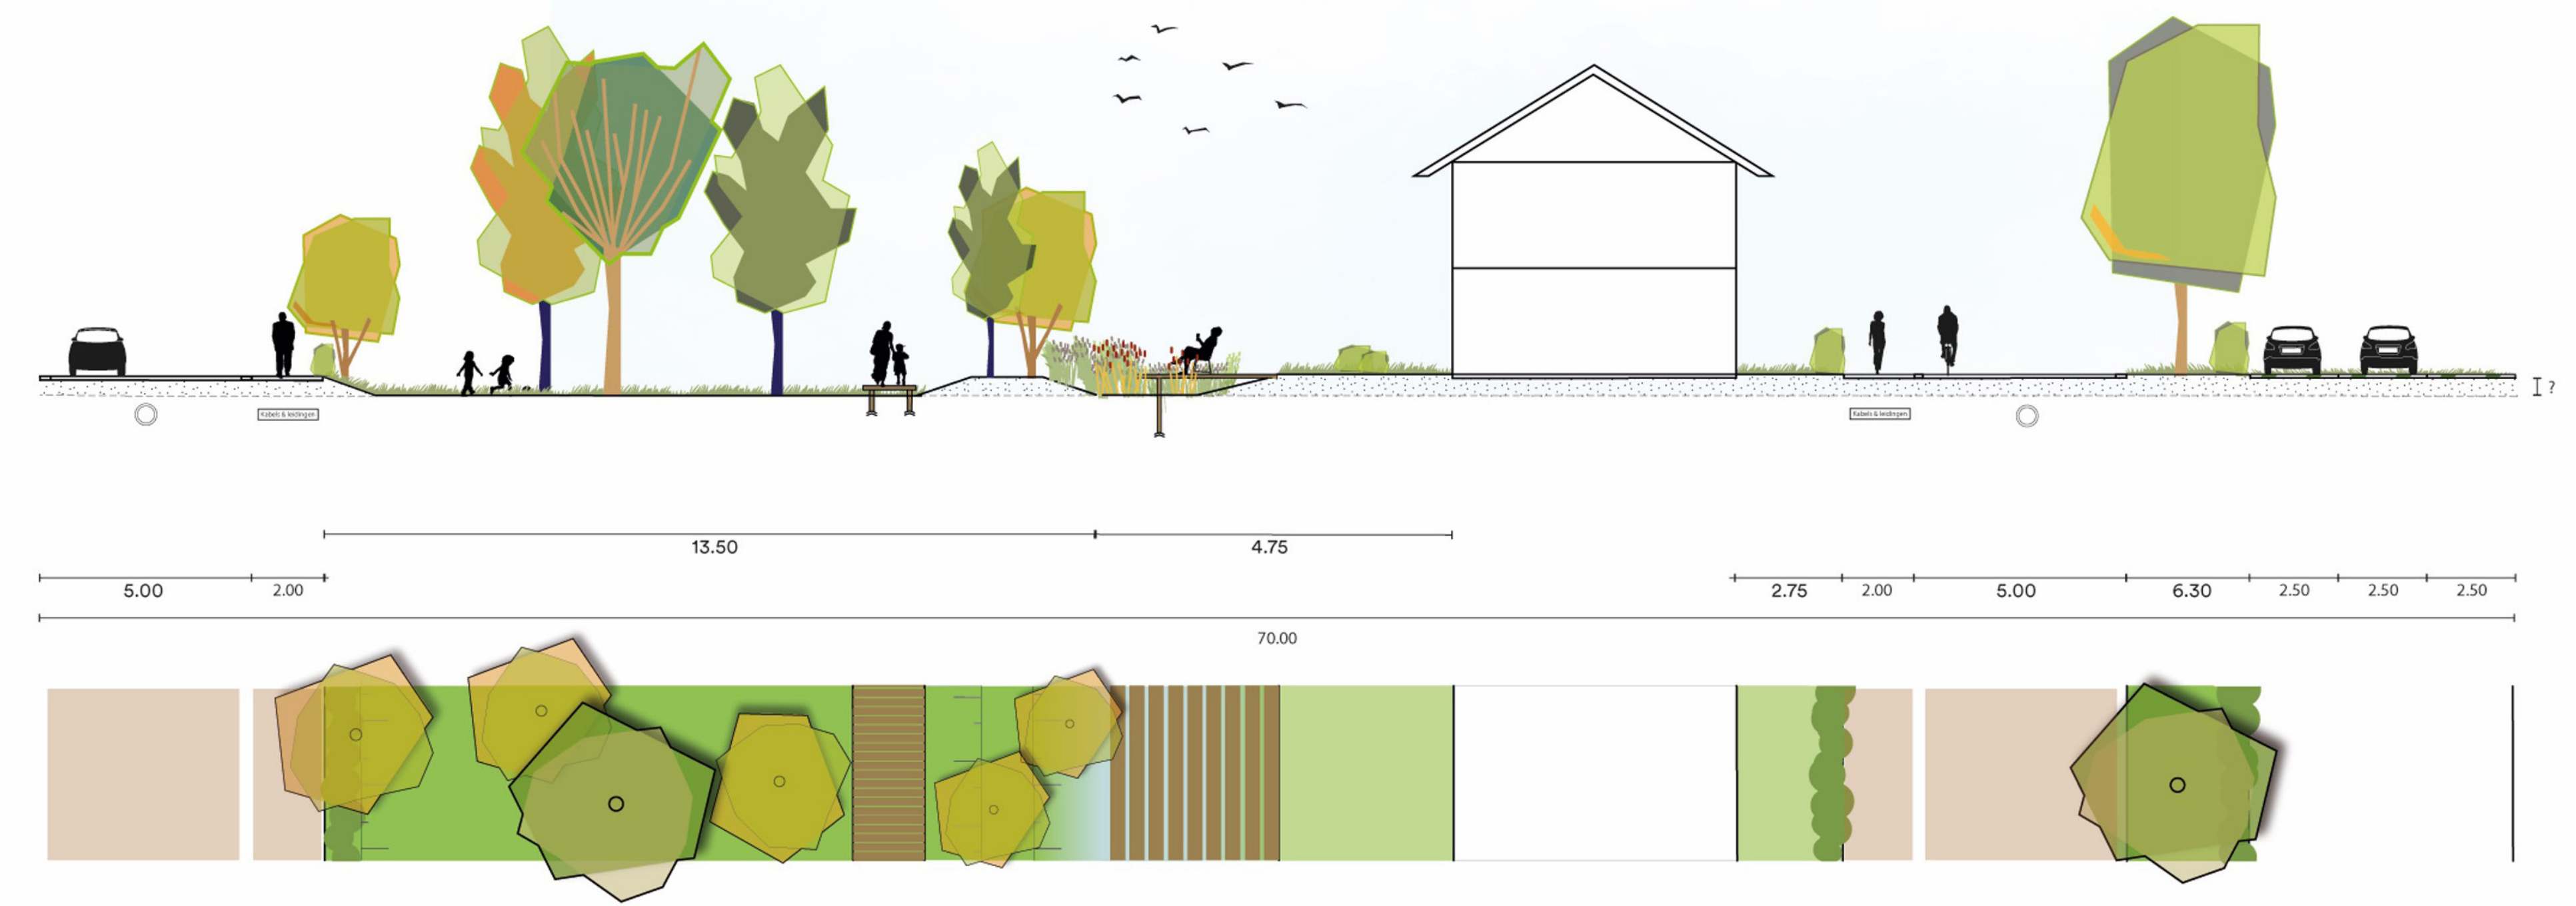


WONINGBOUWONTWIKKELING


OUD-ALBLAS ZUID

Ontwerpprincipes

Landschappelijk raamwerk / kavelstructuur


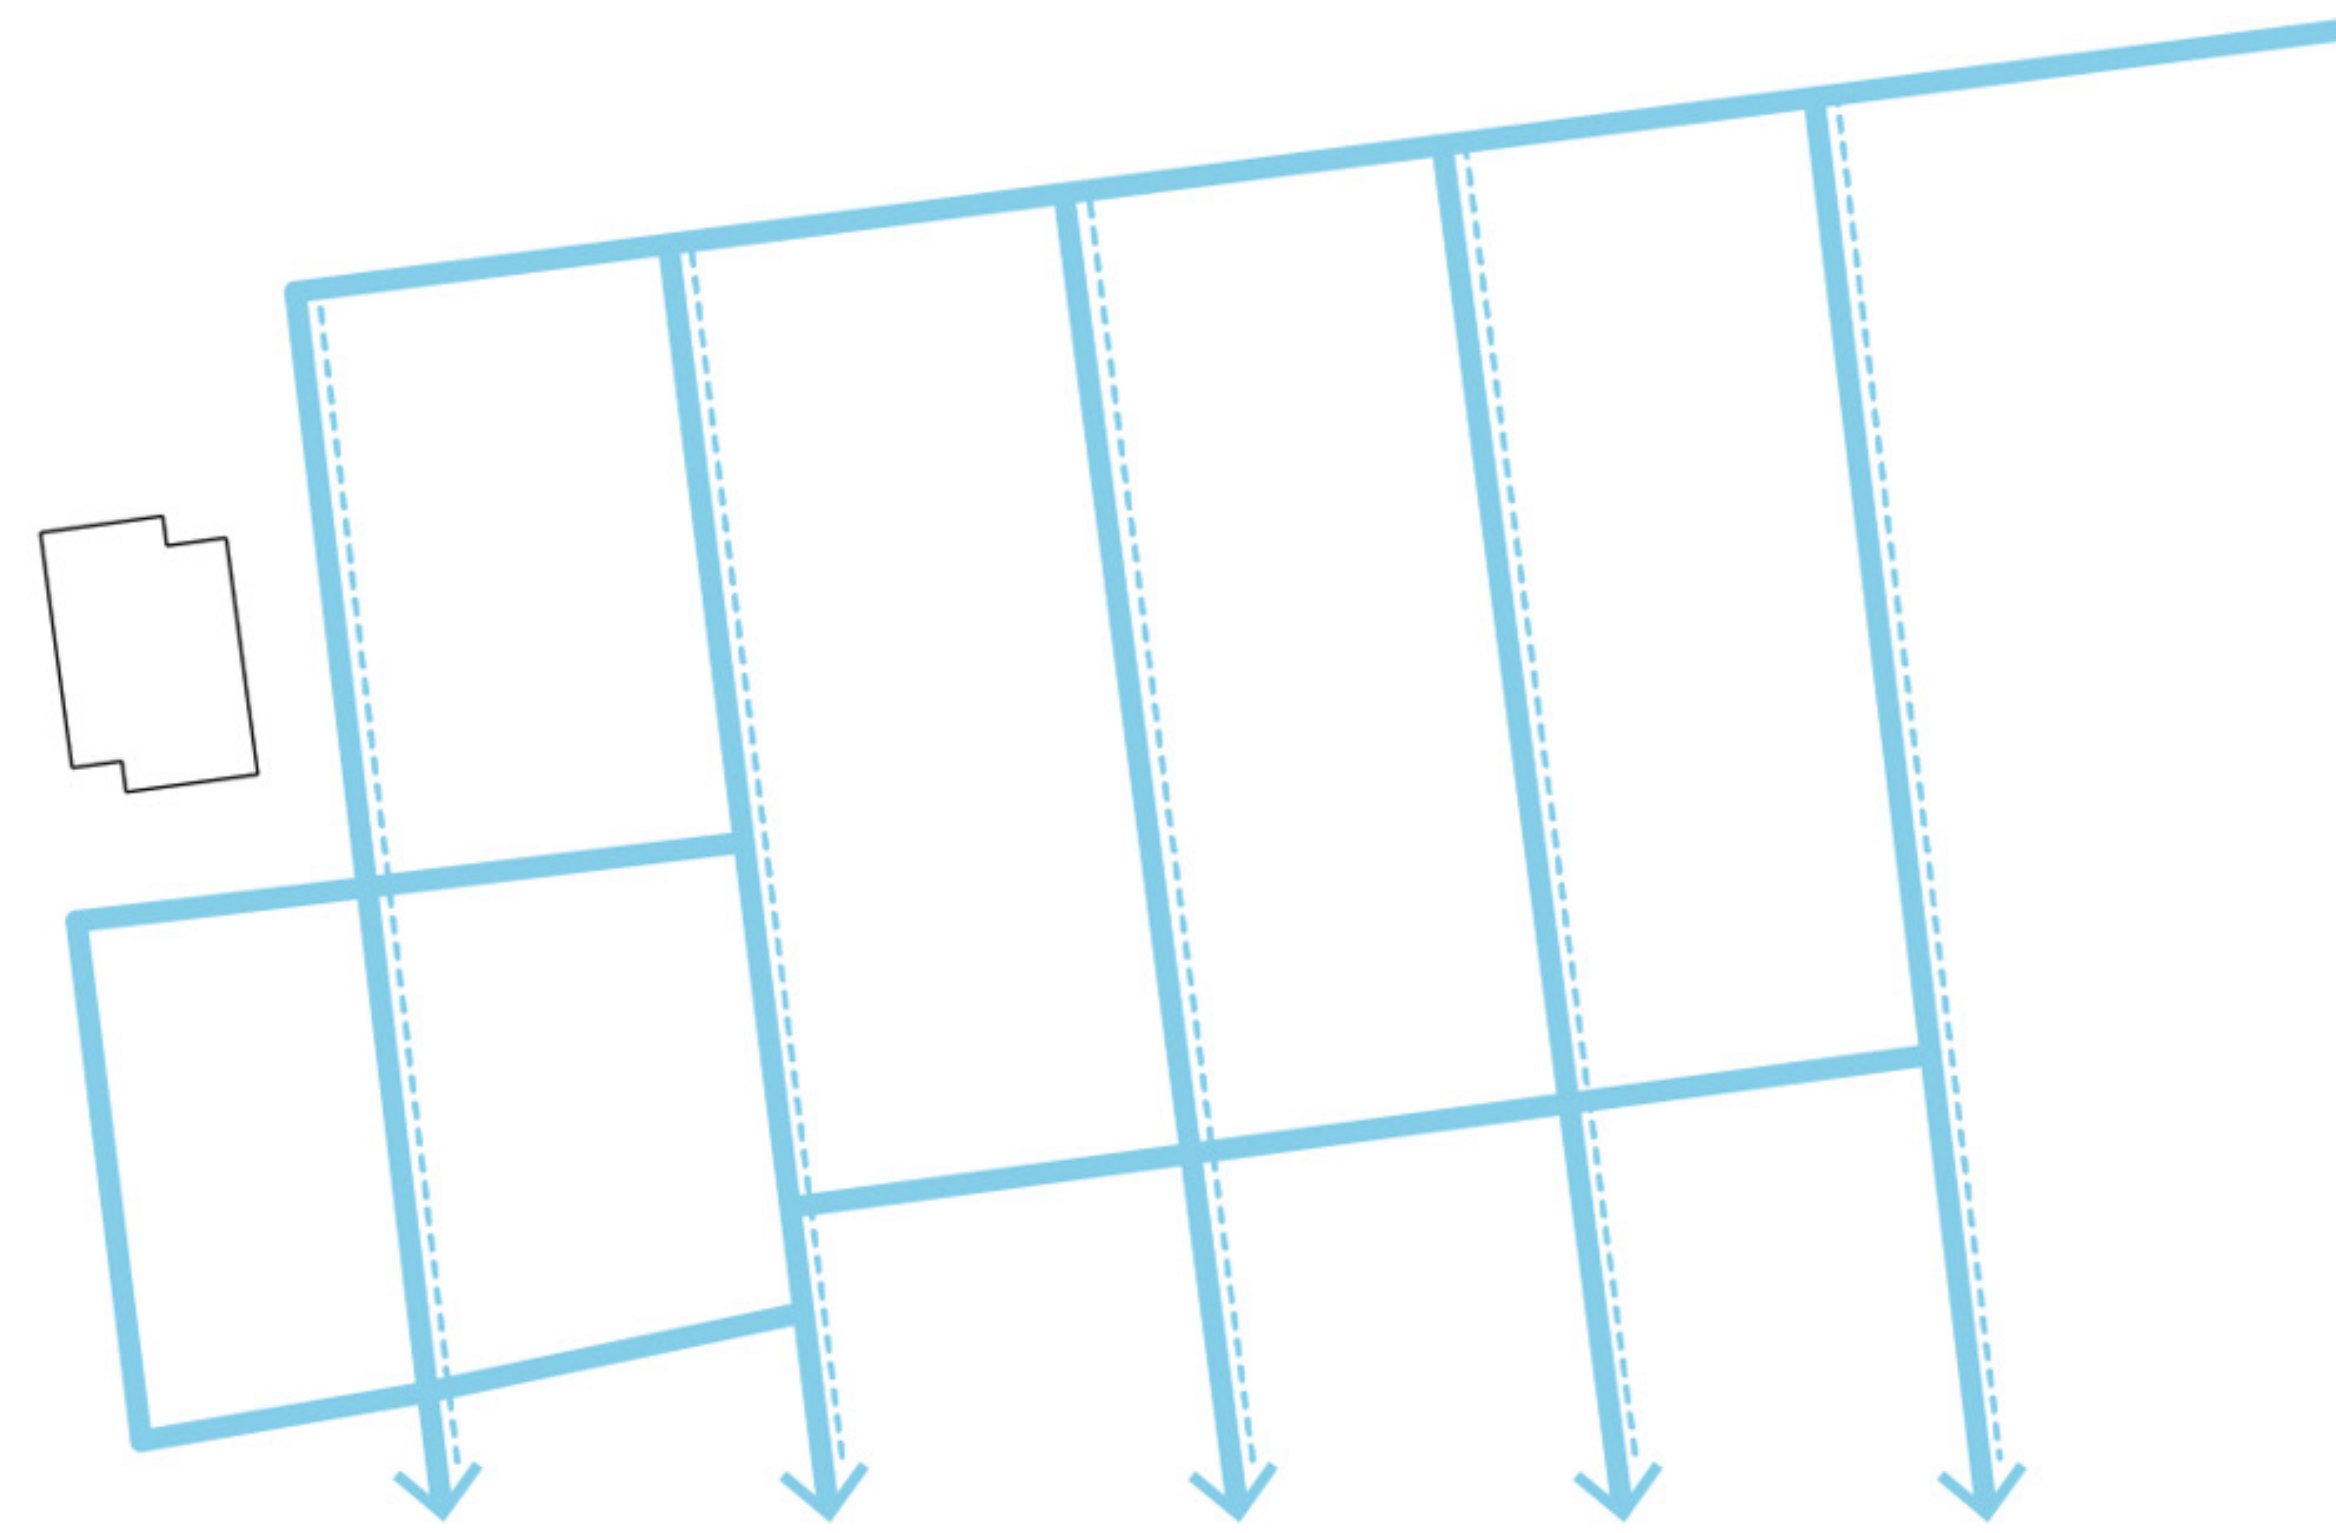


Verkaveling / eenheden

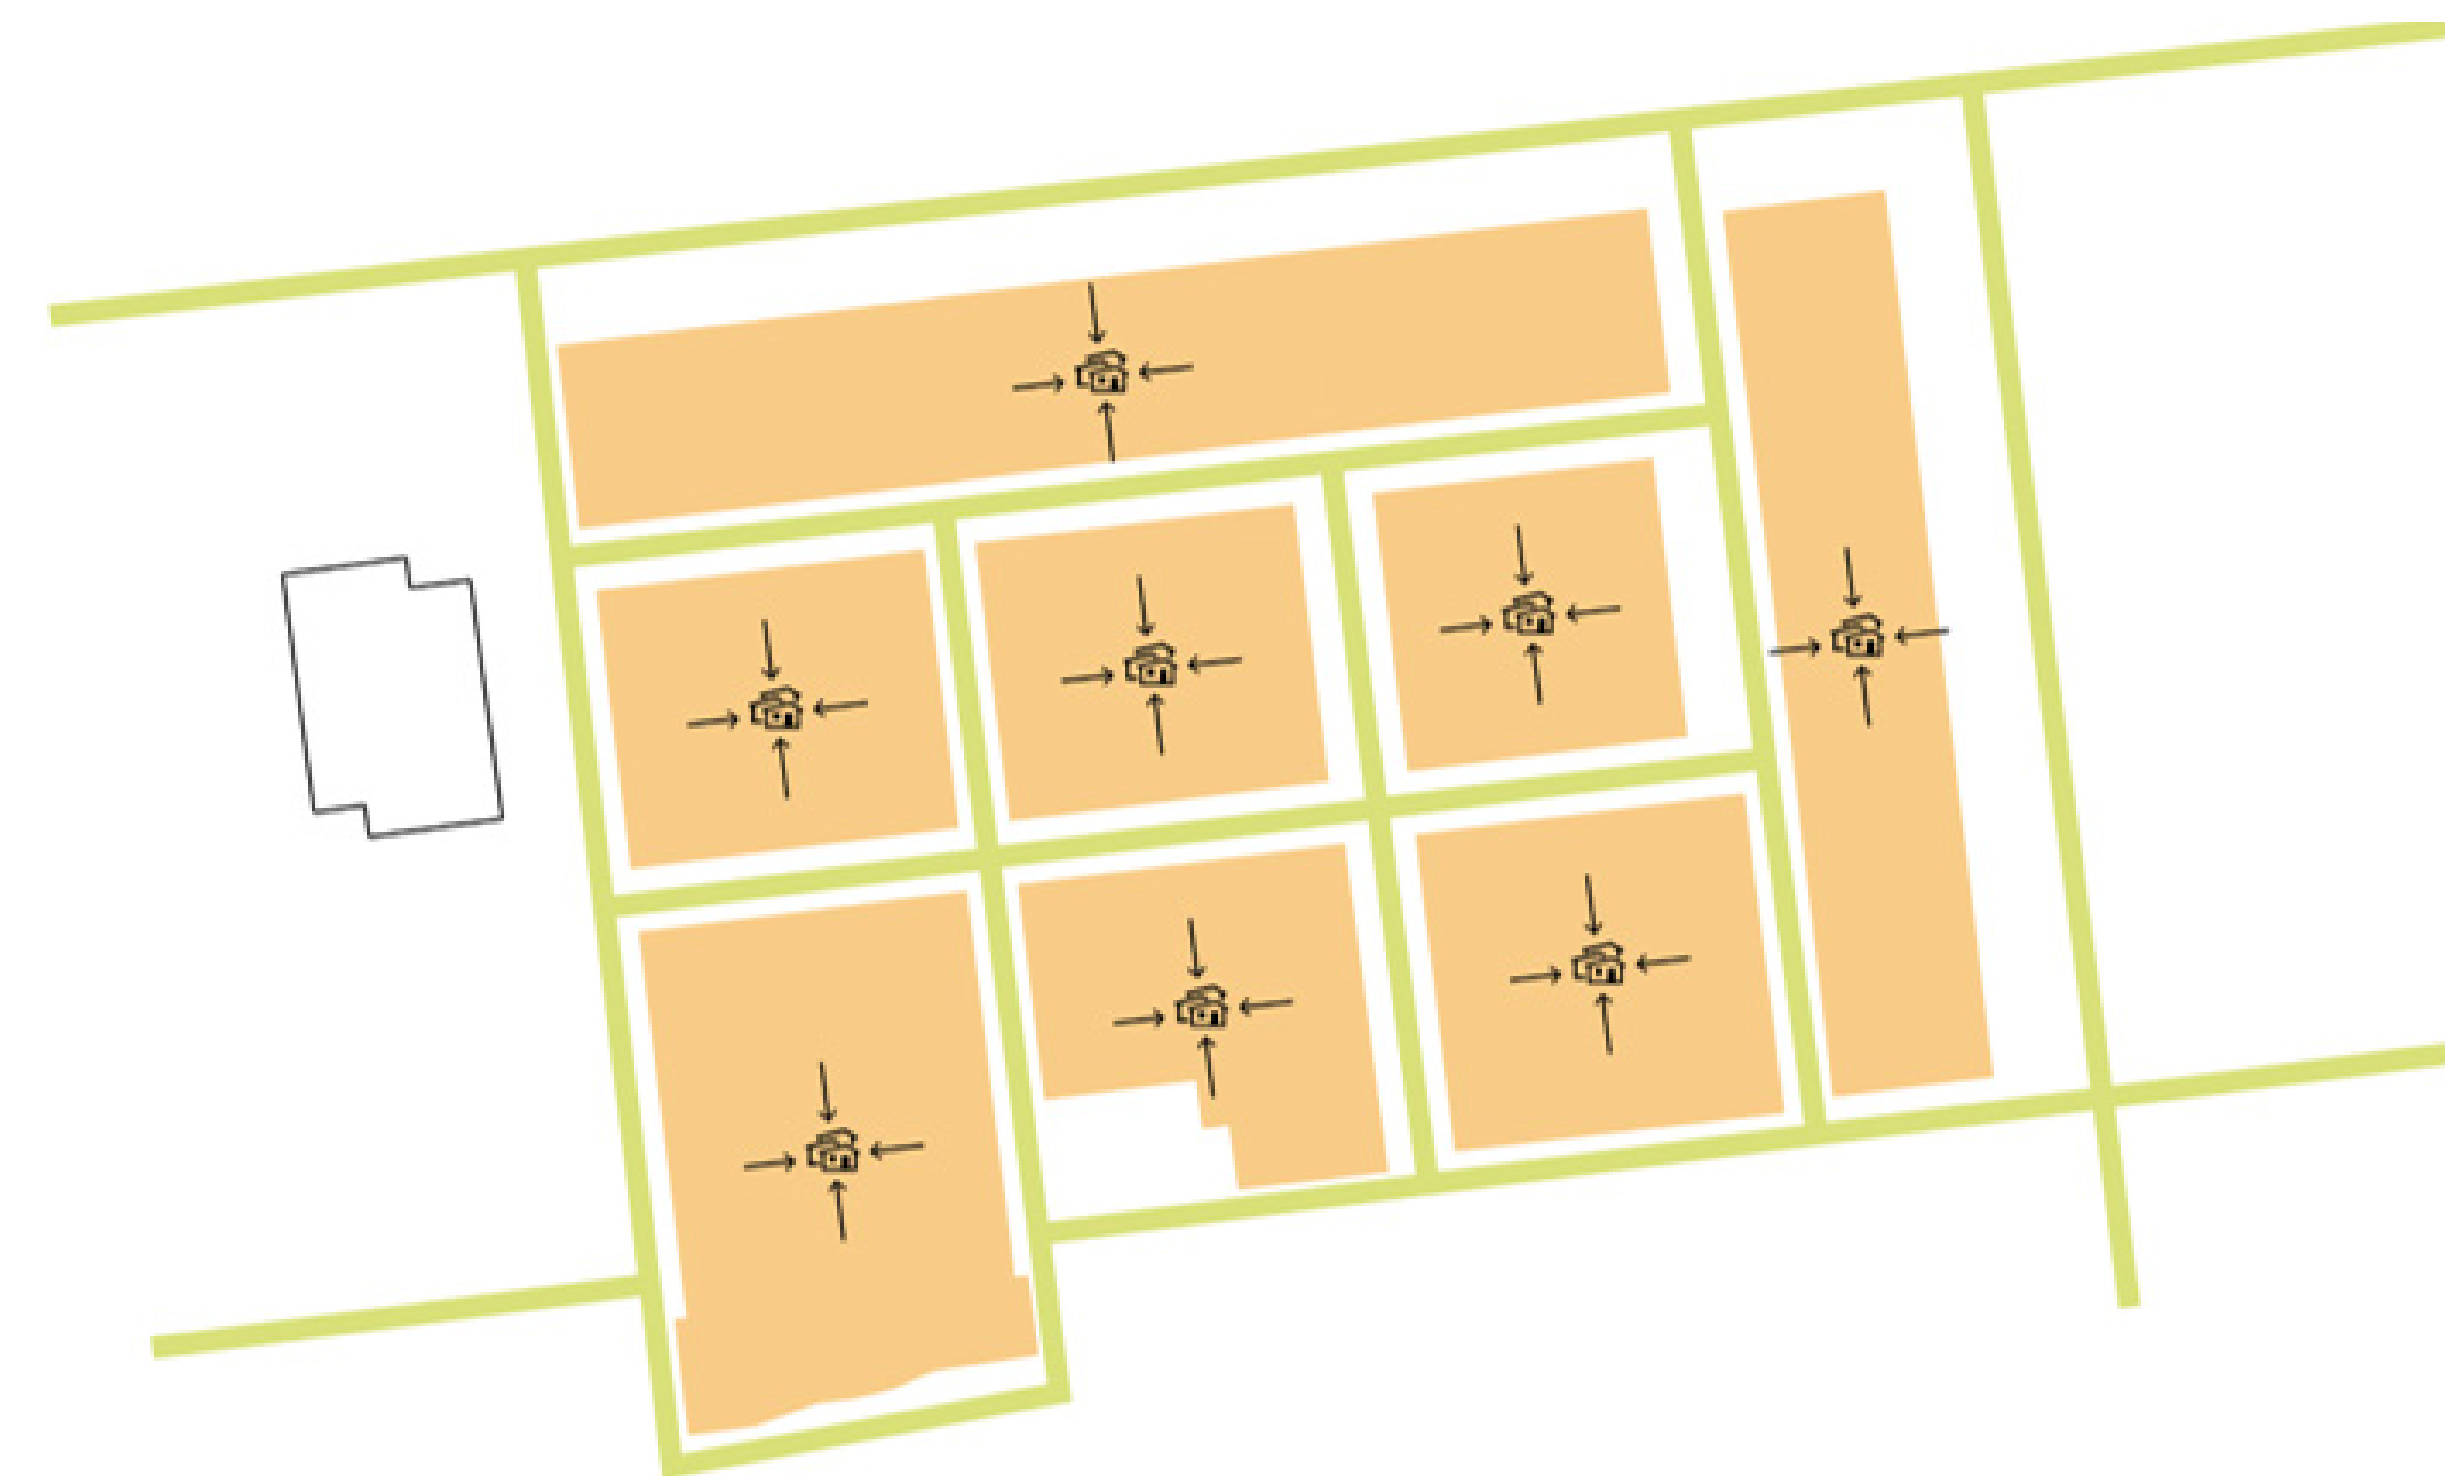

Landschappelijk raamwerk / groen kader

Ontwerpprincipes voor het wonen

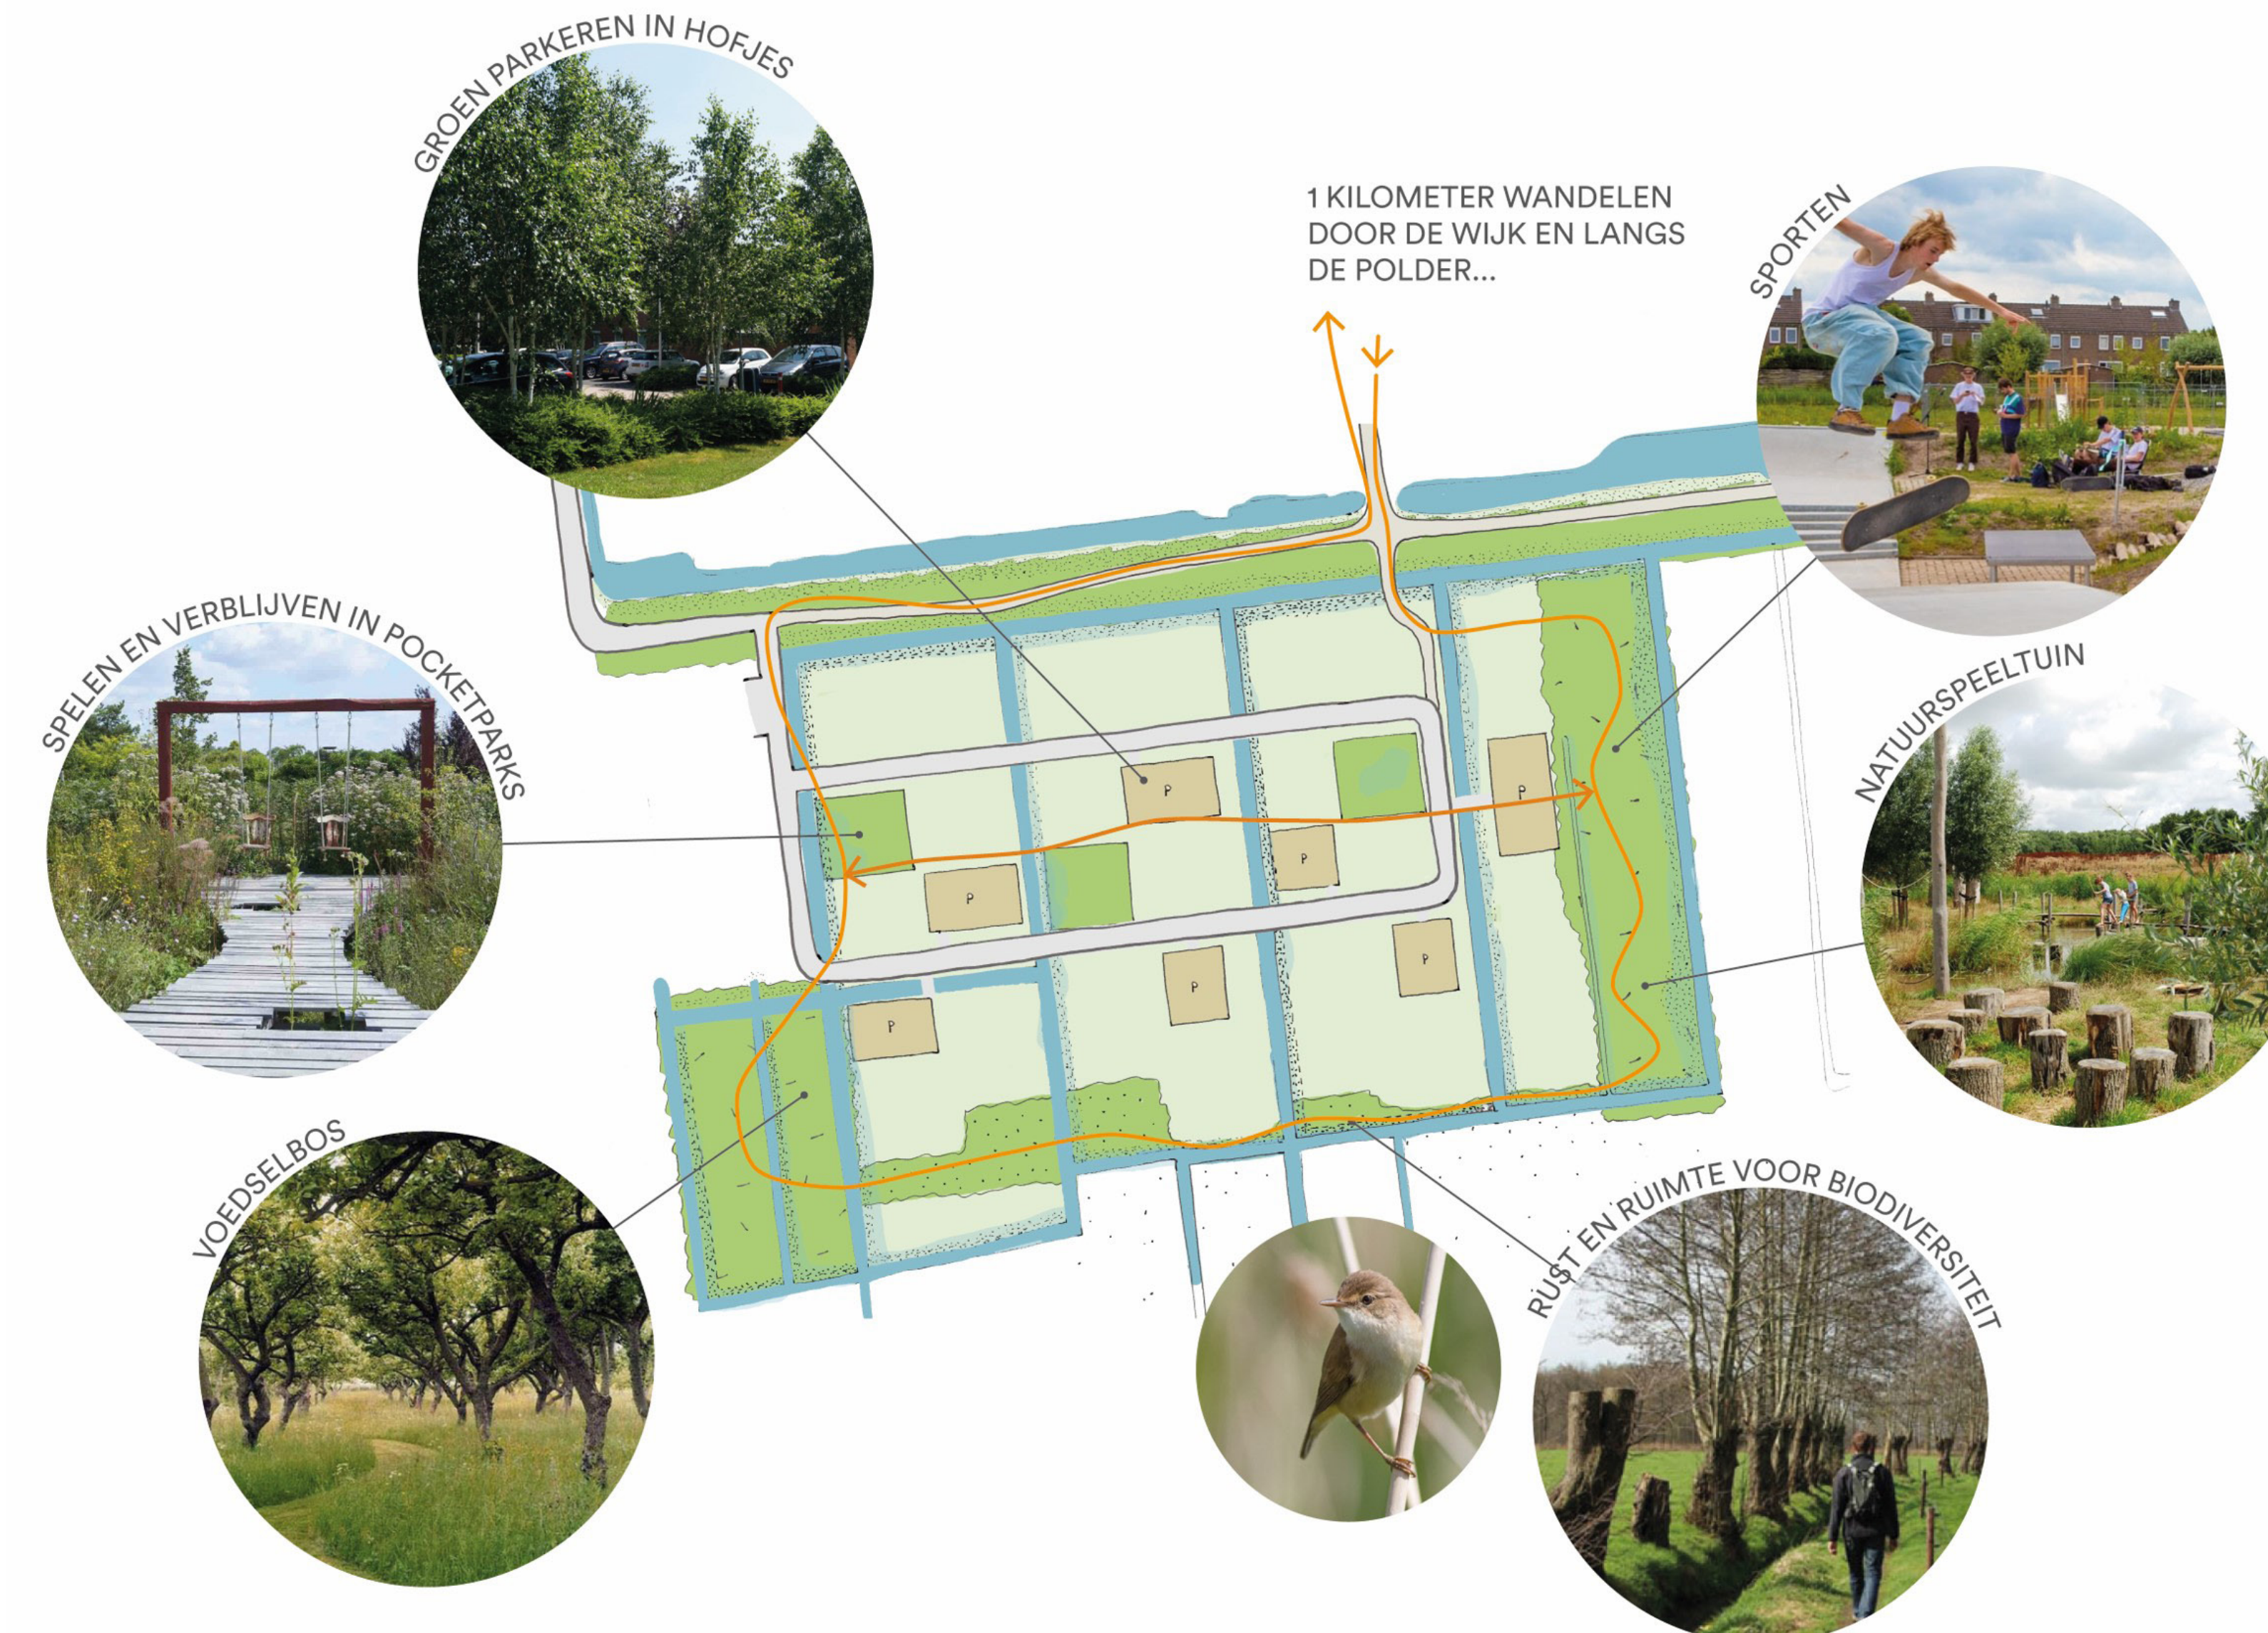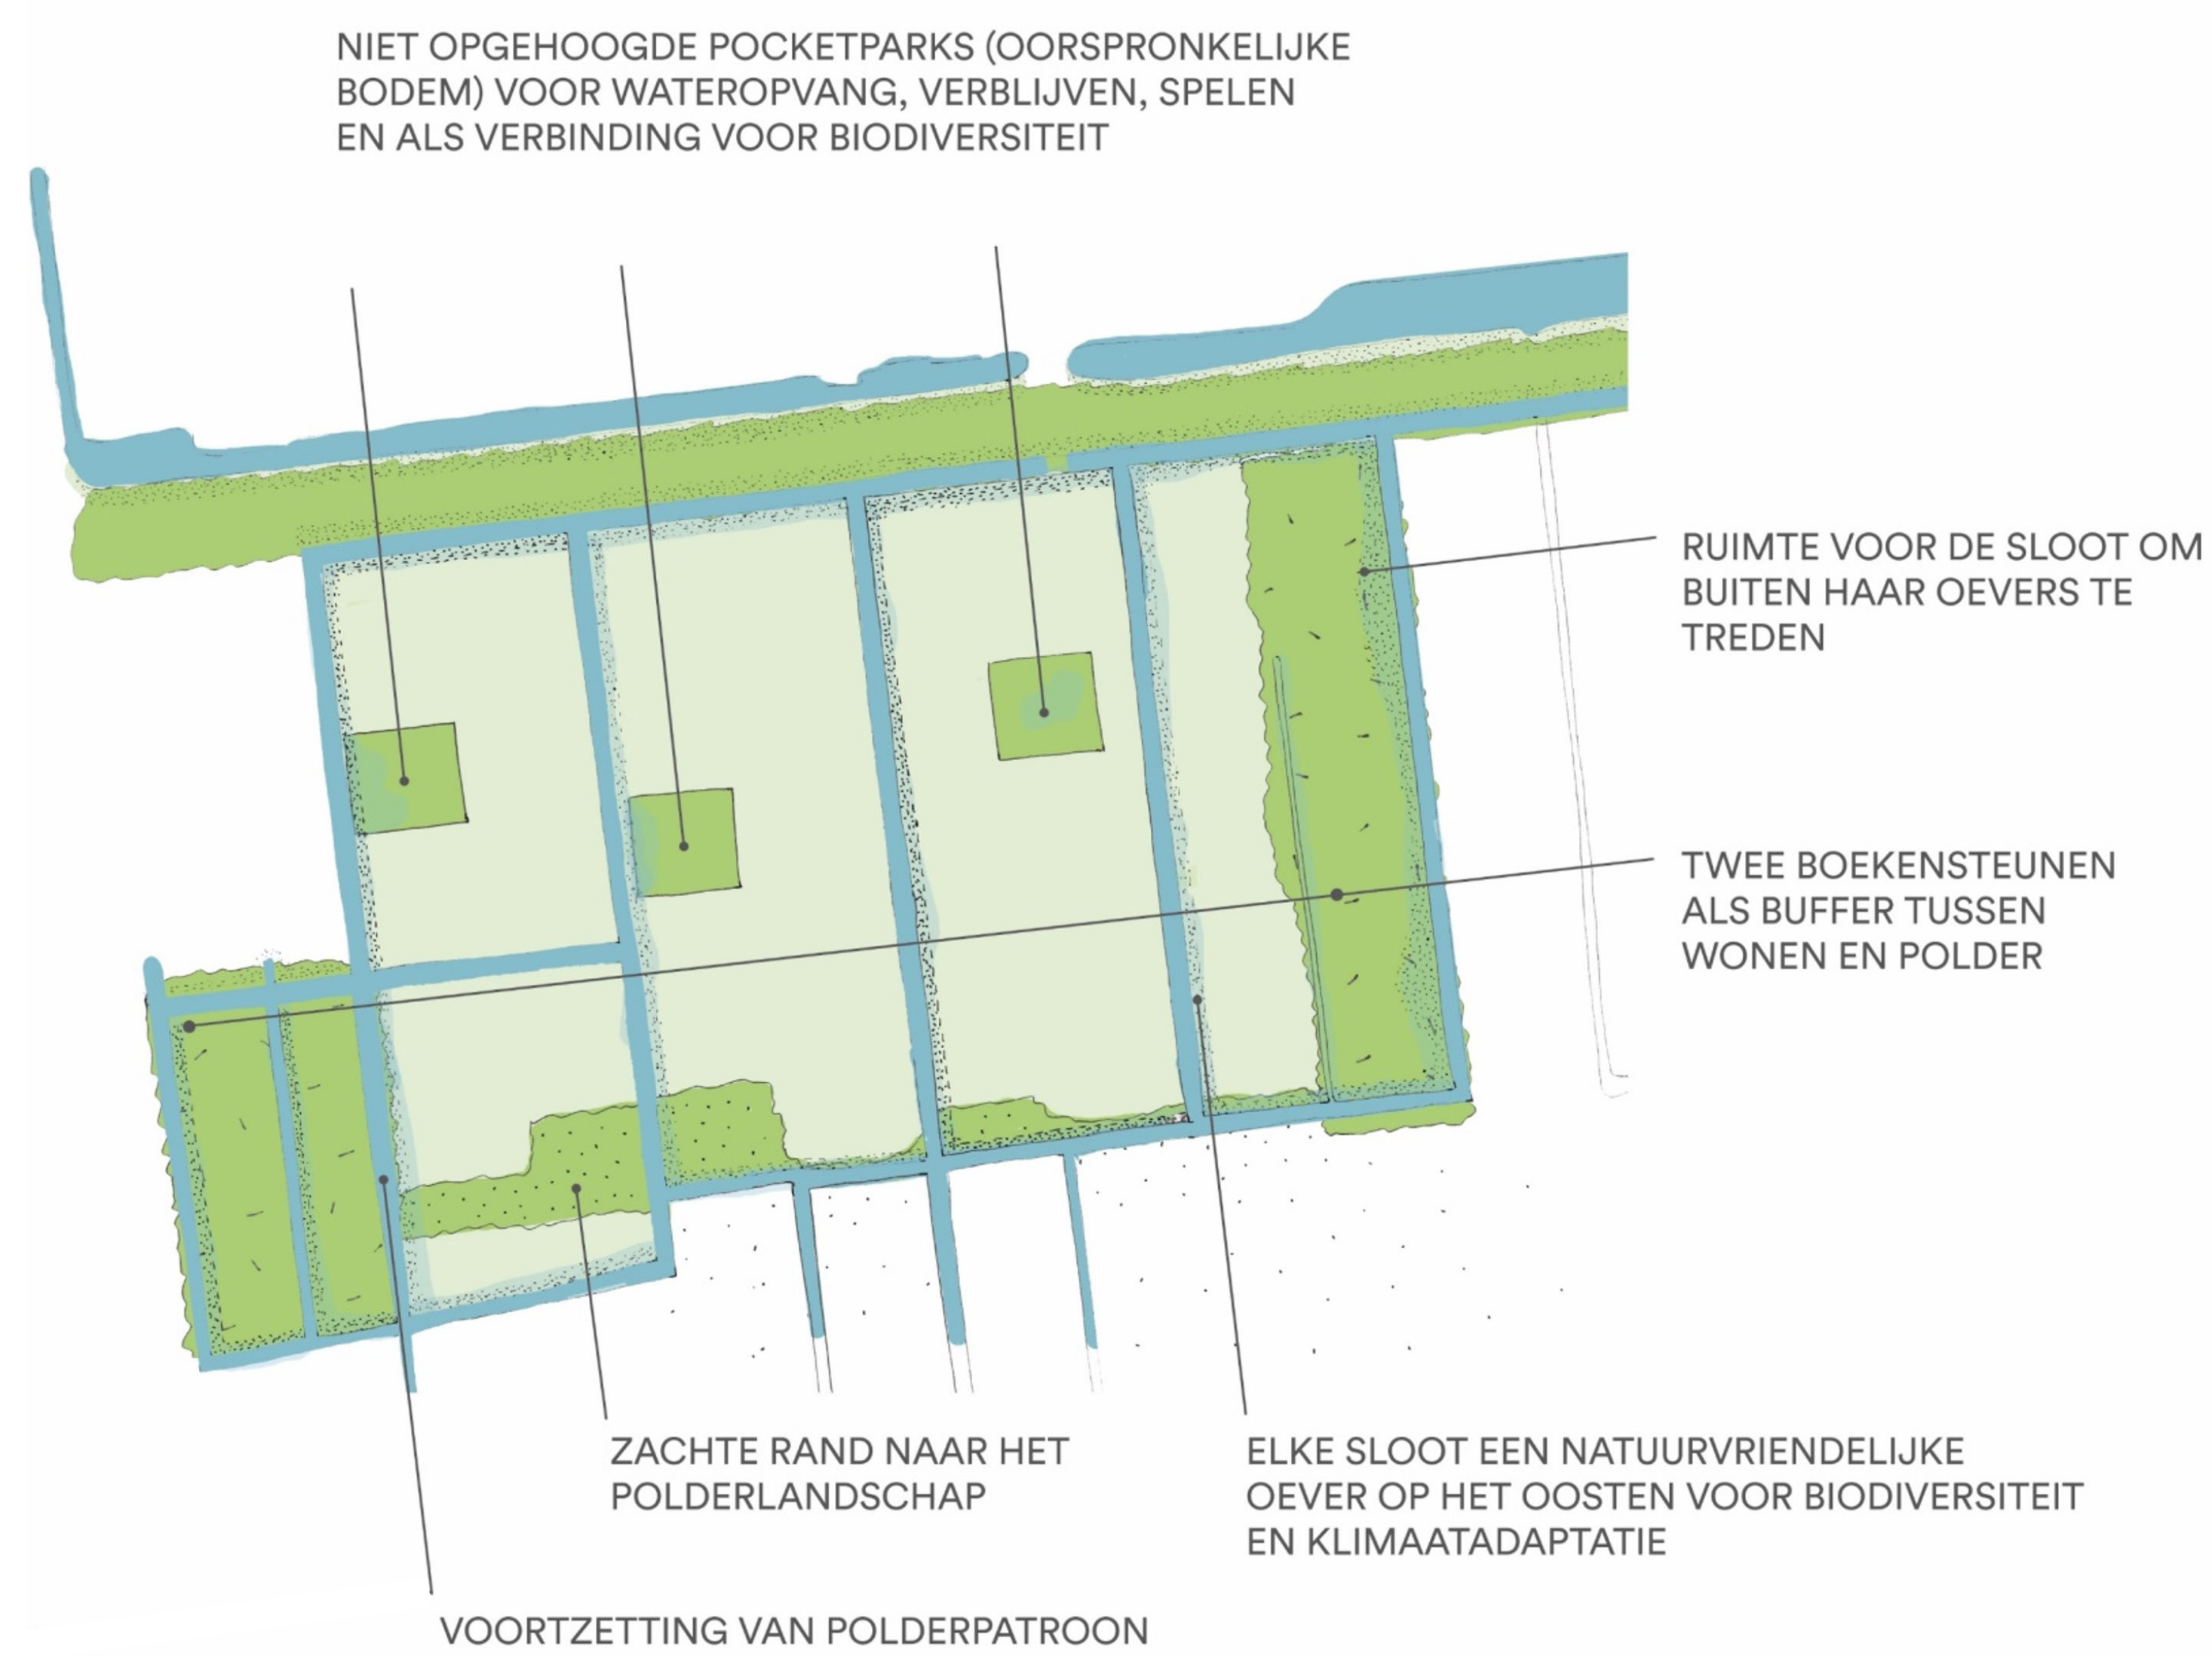

WONINGBOUWONTWIKKELING

OUD-ALBLAS ZUID

Model 1: 'het dorp'



Model 2: 'het buurthart'

