



Doorsnede A-A
Schaal 1:50

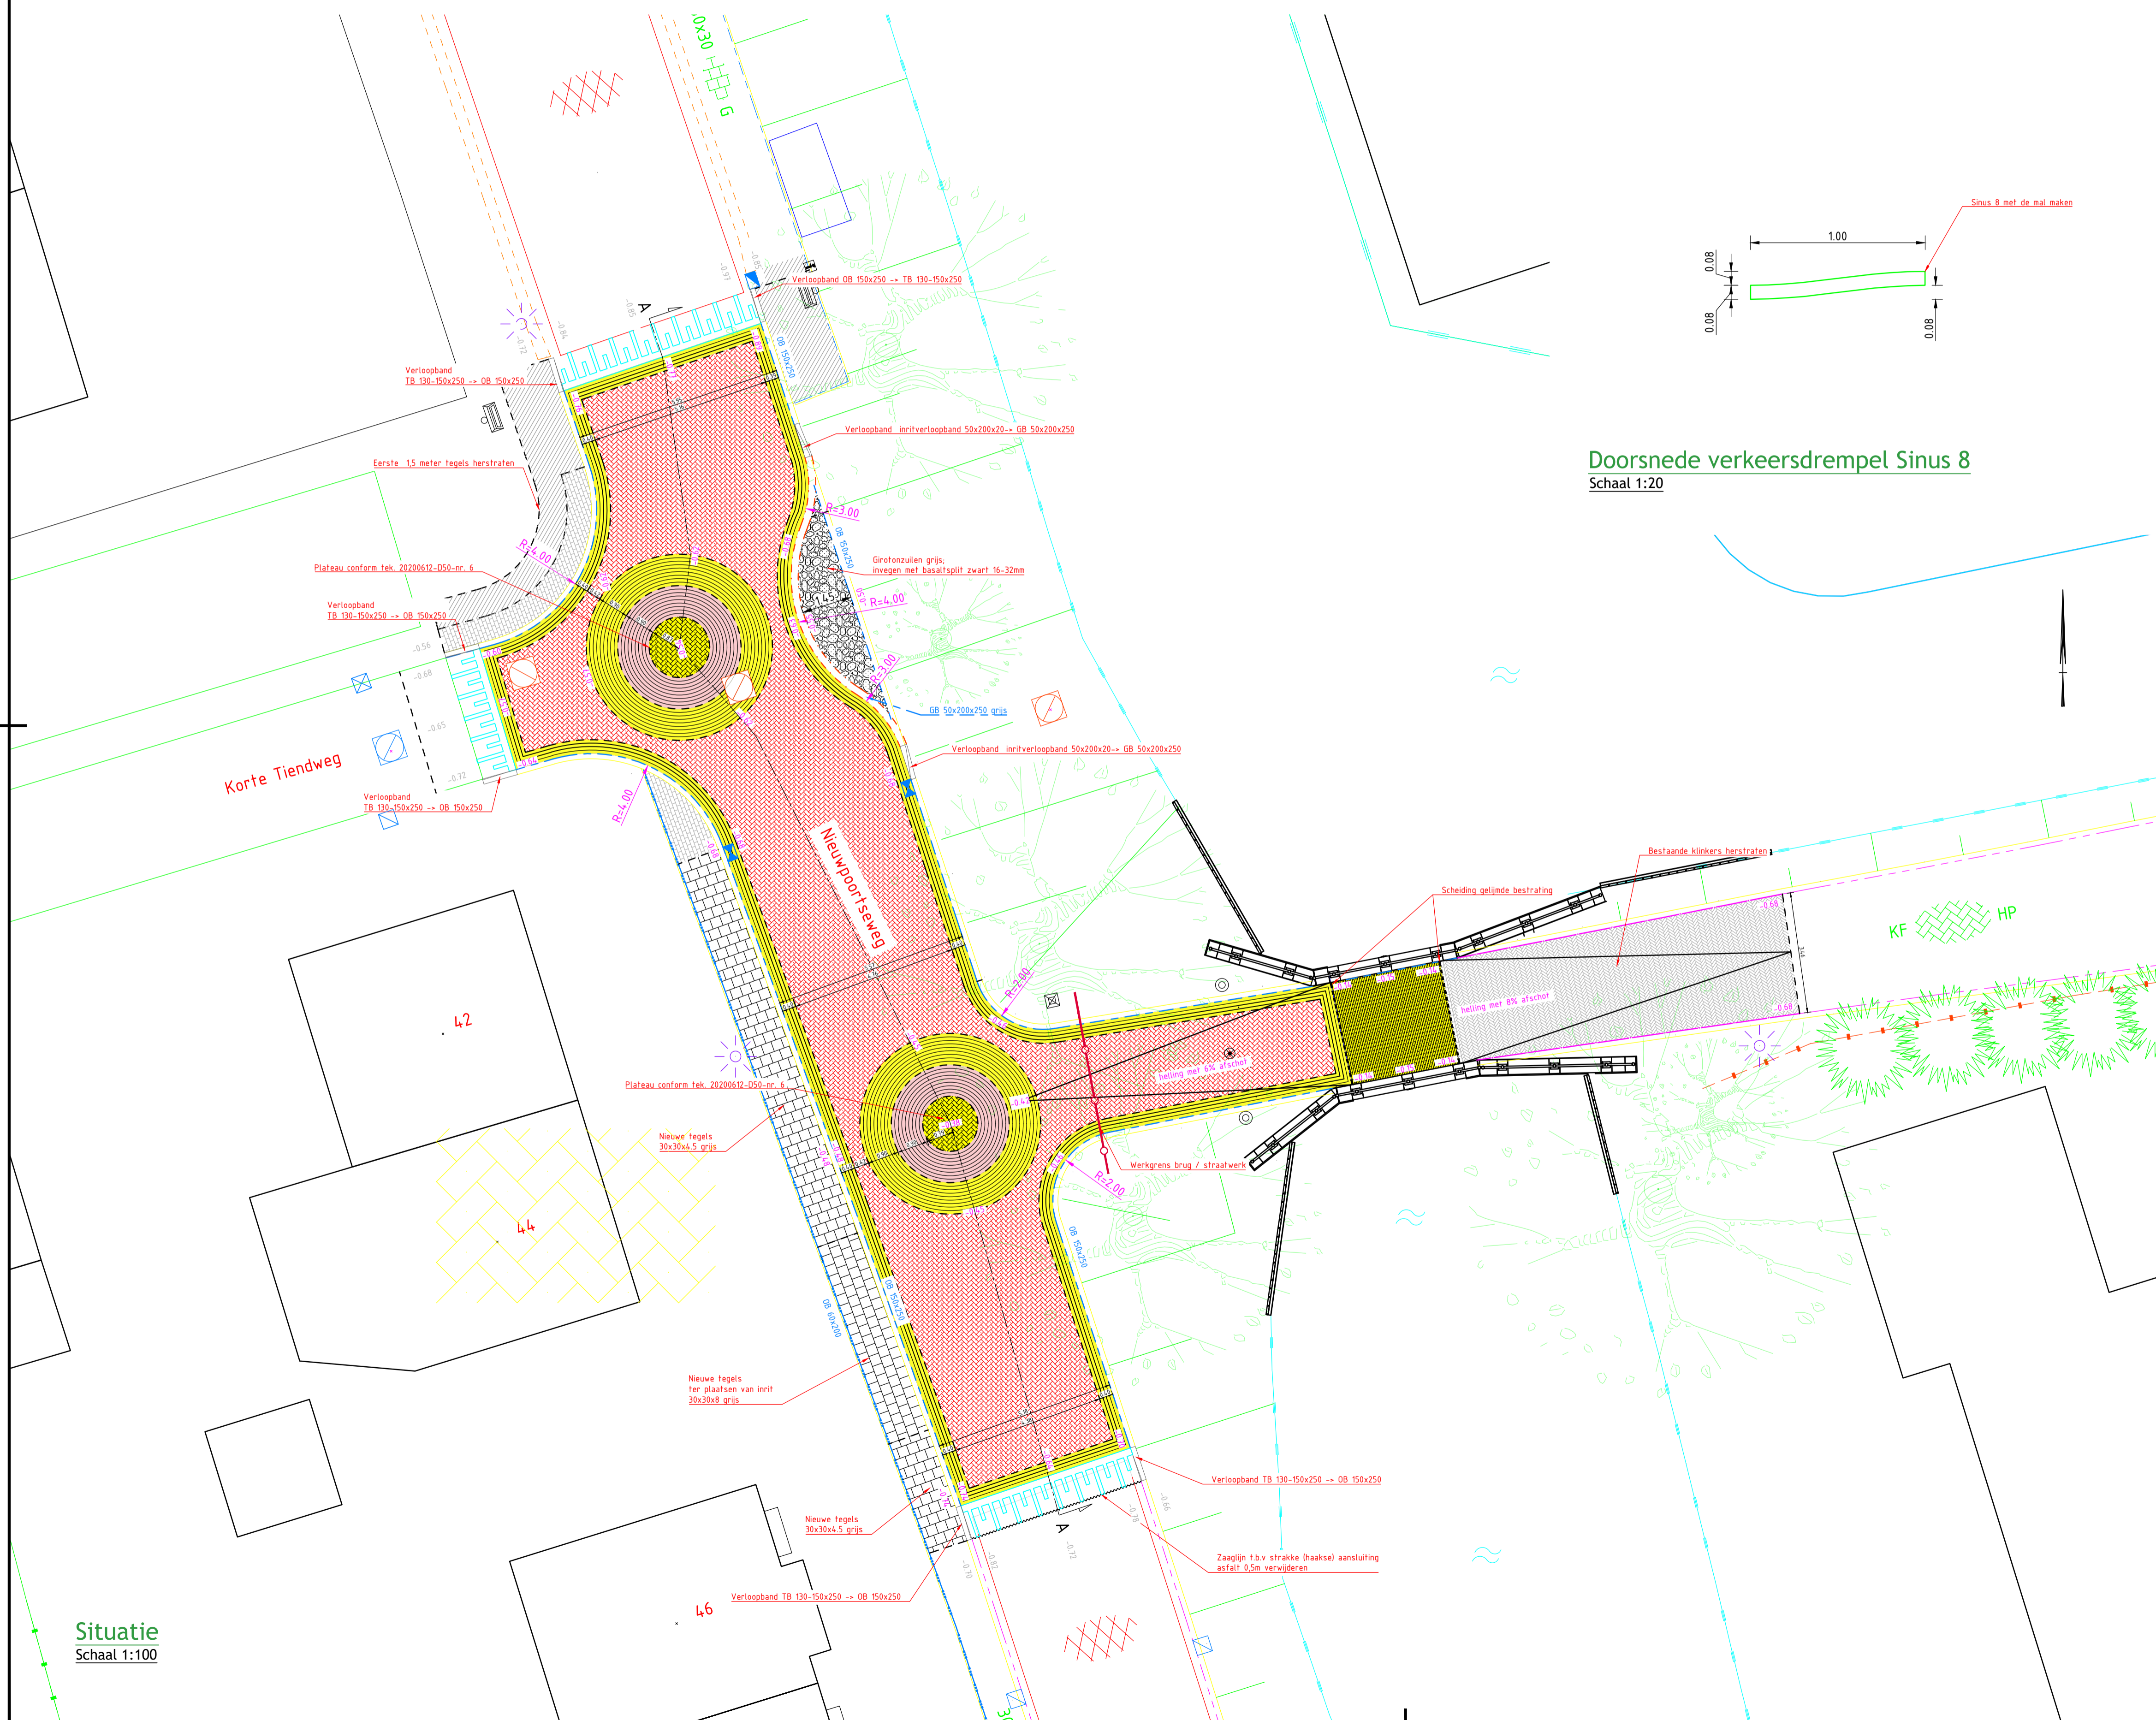

Doorsnede verkeersdrempel Sinus 8
Schaal 1:20

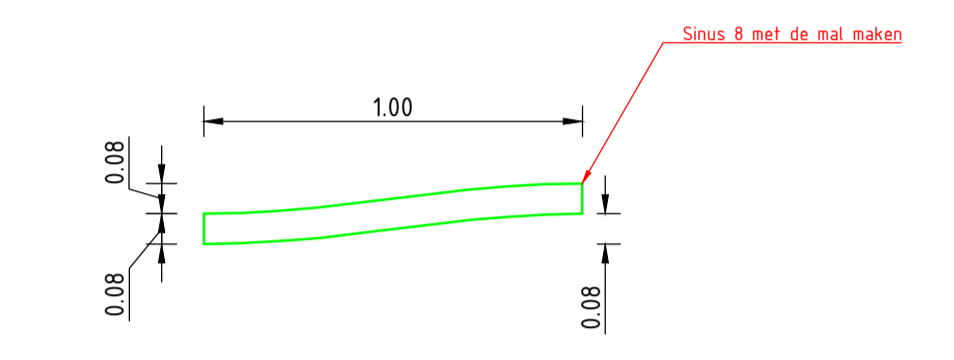

Legenda

Geometrie	Omschrijving	Status
	Beschoeiing	Bestaand
	Bebouwing	Bestaand
	Water	Bestaand
	Sloot	Bestaand
	Asfalt	Bestaand
	Zaagsnede asfalt	Nieuw
	Achterkant band	Bestaand
	Bushalteband	Bestaand
	Geleideband 50x200x250 mm grijs	Nieuw
	Opsluitband 150x250 mm	Nieuw
	Opsluitband 60x200 mm	Nieuw
	Trottoirband 130/150 mm	Bestaand
	Trottoirband 130/150x250 mm	Nieuw
	Materiaalgrens verharding	Nieuw

Afwerking	Omschrijving	Status
	Girotonzuilen grijs; invegen met basaltspilt zwart 16-32mm.	Nieuw
	Herstraten	Nieuw
	BKK keifmaat heidepaars HERSTRATEN	Bestaand
	BSS keifmaat halfsteensverband	Nieuw
	SBS waalmaat halfsteensverband kleur: Limousin	Nieuw
	SBS keifmaat elleboogverband kleur: Limousin	Nieuw
	Tegel 300x300 mm halfsteensverband	Nieuw
	SBS keifmaat keperverband kleur: Medoc (Rood paars)	Nieuw
	Zand	Nieuw
	Menggranulaat	Nieuw
	BSS halfsteensverband Herstraten	Bestaand

Symbol	Omschrijving	Status
	Boom	Bestaand
	Knotwilg	Bestaand
	Struikgewas	Bestaand
	Water	Bestaand
	Lichtmast spot	Bestaand
	Betonput	Bestaand
	Straatkolck	Nieuw
	Trottoirkolck	Nieuw
	Trottoirkolck	Bestaand
	Betonput	Bestaand
	Asfalt	Bestaand
	Drempel (piano) zwart/wit Sinus 8 t.b.v. 30 km/h zone	Nieuw
	BSS keifmaat keperverband	Bestaand
	Tegel 300x300 mm dun halfsteensverband	Bestaand

Vlakvulling	Omschrijving	Status
	Straatbaksteen KF kleur: Limousin	Nieuw
	Straatbaksteen KF kleur: Medoc (paars rood)	Nieuw

Opmerkingen

- Maten in meters, tenzij anders vermeld
- Hoogtematen in meters t.o.v. N.A.P., tenzij anders vermeld
- <https://goo.gl/maps/p6deyMq3bYowCUCn9>

Versie	Datum	Wijziging	Getekend	Gecontroleerd
V02	30-01-24	Opmerkingen H. Koene verwerkt	JB	KH
V01	18-01-24	Eerste uitgave	JB	KH

Situatie
Schaal 1:100

Opdrachtgever
Gemeente Molenlanden

Opdrachtnemer
De Kuiper Infrabouw

Project
Nieuwpoort, Tiendweg ontwerp brug

Onderdeel
Nieuwe situatie aansluitende infra

Projectnummer: A23-028
Tekeningnummer: T303
Ontwerpfase: DO
Schaal: Zie Tek
Formaat: A1

Molenlanden
DE KUIPER INFRABOUW