



Blad 1 Situatie deel 1

Schaal 1:200

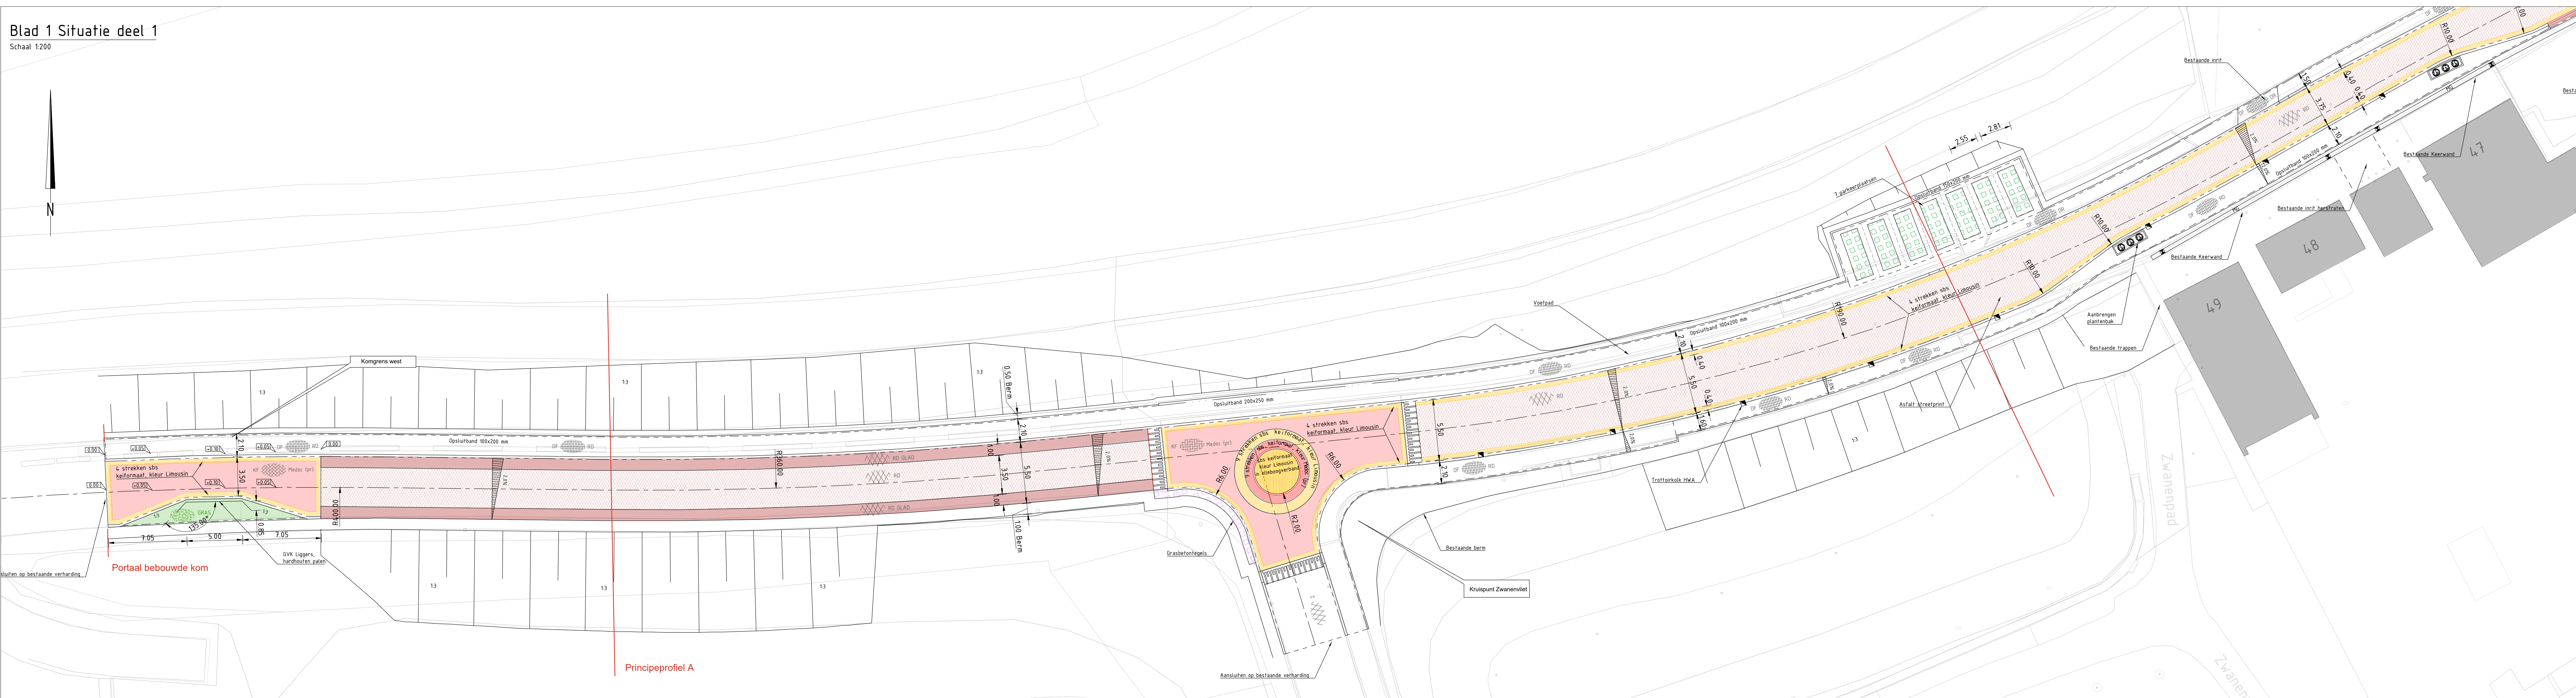

Blad 1 Situatie deel 2

Schaal 1:200

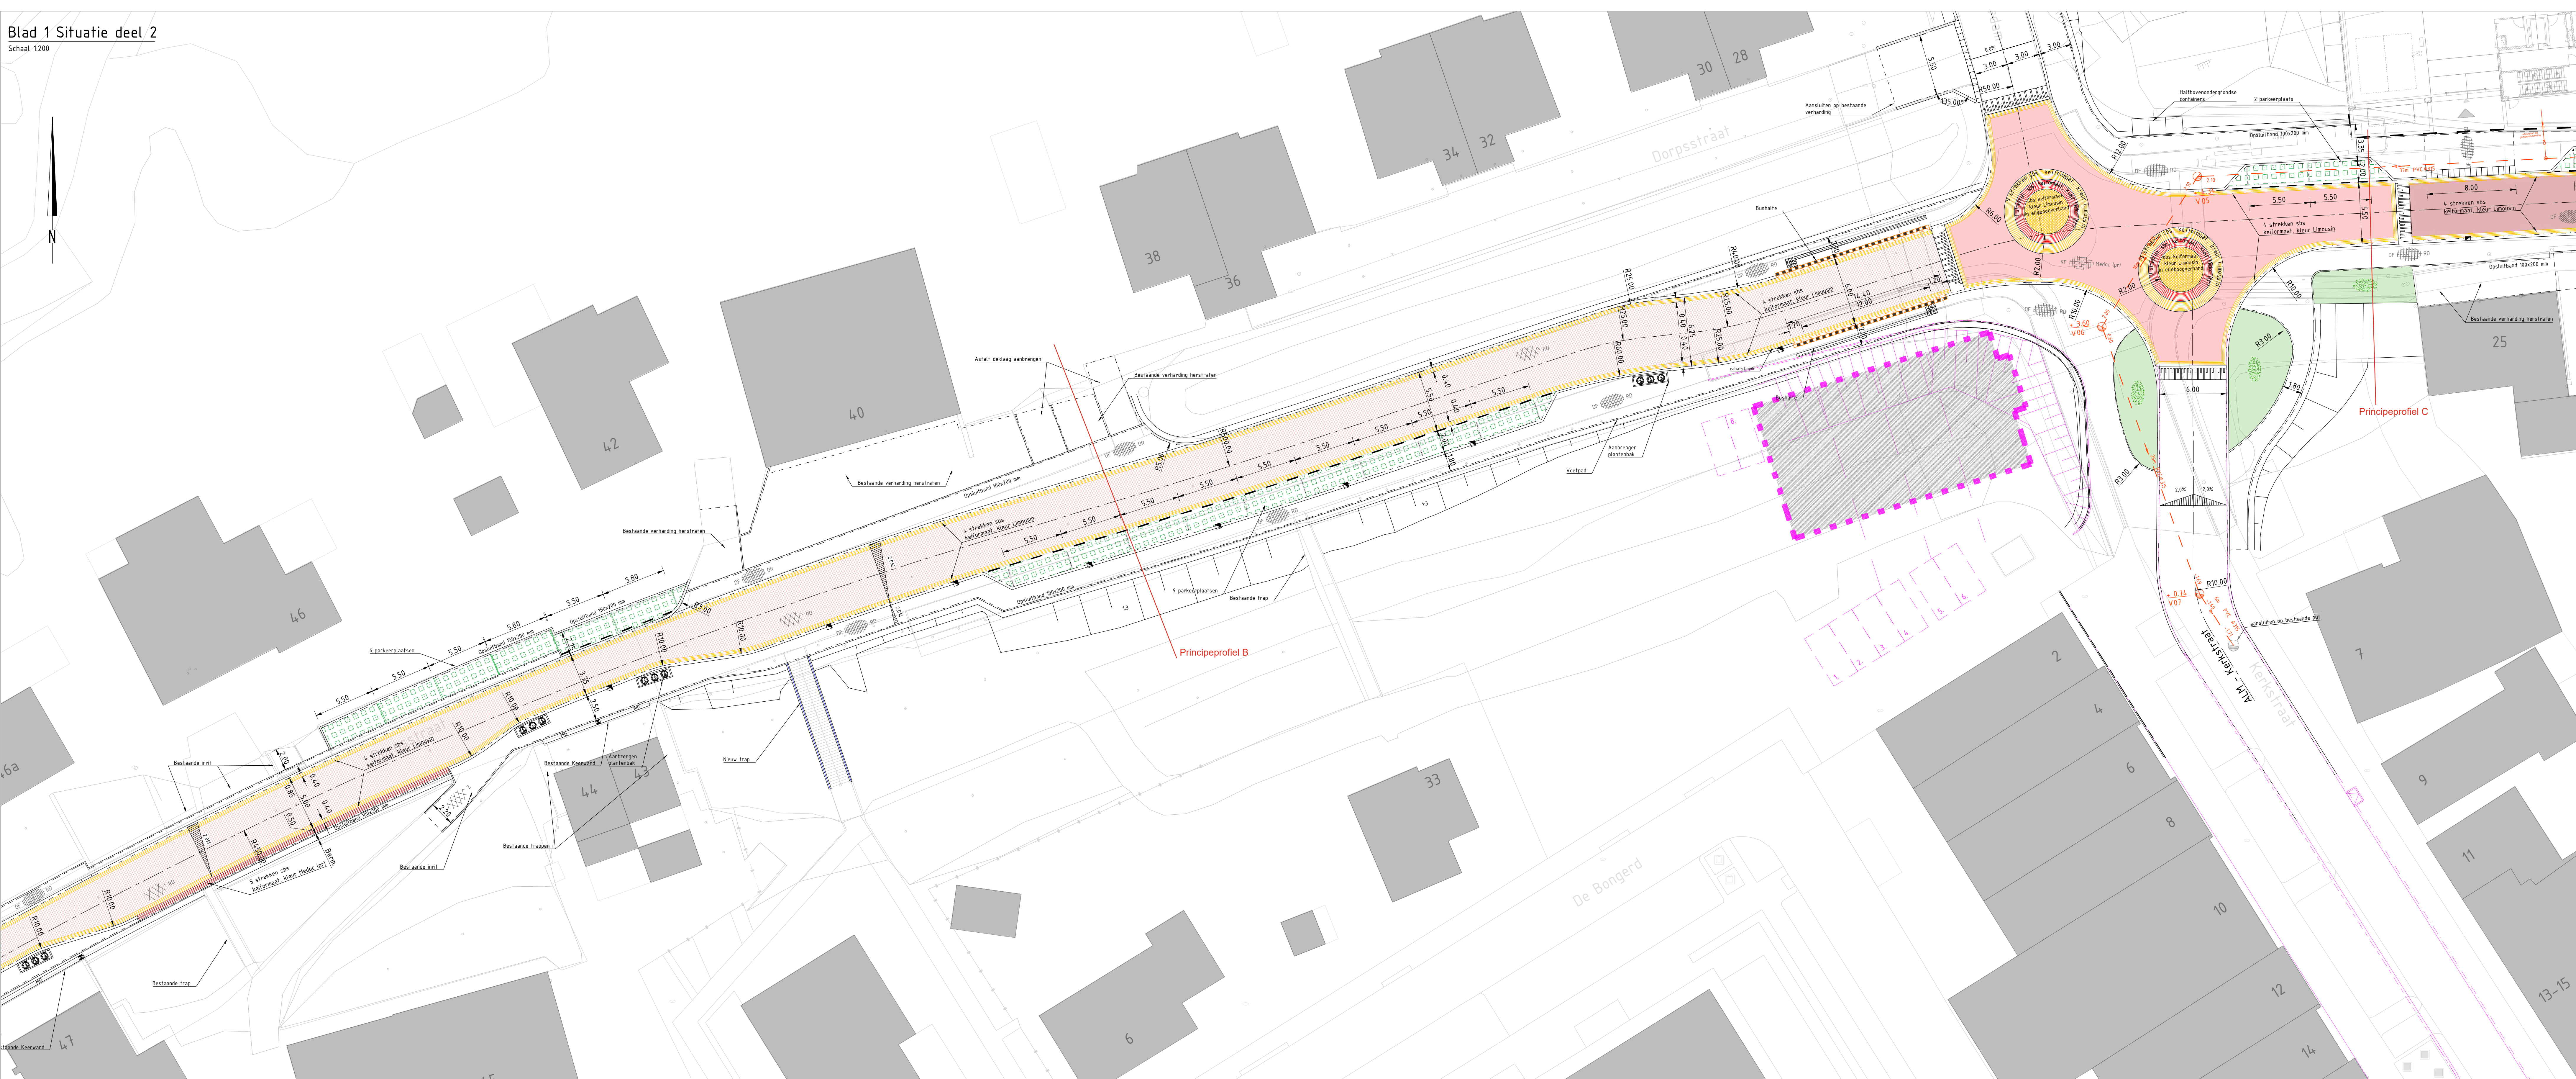

TOTAALOVERZICHT

Schaal 1:5000

LEGENDA

- Bestaand**
- Werkings
  - Situatie
  - Perceelsgrens
  - Asfalt
  - Trottoirkolk
  - Lichtmaat
  - Inspectieput
  - Boon
  - Kadastrale grens
- Nieuw**
- Materiaalgrans
  - Kant van het asfalt
  - Leicon profiel busperrenband 120x44x280 mm
  - Opstuitband 200x250 mm
  - Geleiband 50/200x250 mm, kleur Antraciet
  - Opstuitband 100x200 mm, 150x200 mm
  - Trottoirband RWS 100x220x250 mm, kleur Antraciet
  - Betontegels 300x300x50 mm, kleur Grijs
  - Betontegels 150x300x50 mm, kleur Grijs
  - 8 strekken straatbaksten keurformaat, kleur Medoc (paars rood) in halfsteensverband
  - 9 strekken straatbaksten keurformaat, kleur Limousin in halfsteensverband
  - 4 strekken straatbaksten keurformaat, kleur Limousin in halfsteensverband
  - Straatbaksteen, keurformaat, kleur Grijs in ellobogverband
  - Straatbaksteen, keurformaat, kleur Medoc (paars rood) in halfsteensverband
  - Betonstraalstenen, keurformaat, kleur Grijs, in lintverband
  - Straatbaksteen, keurformaat, kleur Medoc (paars rood) in keperverband
  - Straatbaksteen, keurformaat, kleur Medoc (paars rood) in keperverband
  - Straatbaksteen, dikformaat, kleur Rood in halfsteensverband
  - Straatbaksteen, dikformaat, kleur Rood in halfsteensverband
  - Asfalt streepprofiel kleur rood
  - Asfalt glad kleur rood
  - Betonstraalstenen, keurformaat, kleur rood in halfsteensverband
  - TTE system, groen roosters
  - Grasbetontegels viak
  - Gras
  - Trottoirkolk
  - Straatkolk
  - Trottoirkolk (geleiband profiel)
  - sbs dikformaat, kleur wit, 1-10,80m
  - 0.50-0.50 markering, breed 0.10
  - Verkeersplaatdempsel voor een 30 km/uur-zone
  - Talud
  - Lintband 650x500x200mm
  - Bebouwing
  - Brichting bouwplan Klimaatdijk
  - Inrichting kruispunt Kerkstraat
  - Toekomstige inrit
  - Noppentegel 300x300x60
  - Geleidejtegel 300x300x60
  - Molpoet breedte 400 mm

Legenda riolering en nuts

- positie trafa nader te bepalen
- VWA transportleiding PVC Ø315mm
  - VWA huisaansluiting PVC Ø125mm
  - VWA inspectieput HDPE Ø800mm
  - VWA puframmer incl. dekselhoogte
  - VWA leidingsgeveens
  - VWA silaz 125mm
  - VWA ontsoppingsput PK Ø315mm
  - VWA eindkap

Maten in meters, tenzij anders vermeld  
 Materiaalmaten in millimeters, tenzij anders vermeld  
 Diameters in millimeters, tenzij anders vermeld

Wijz.	Datum	Get.	Omschrijving

**Project:** Reconstructie Dorpsstraat - Streefkerk  
**Opdrachtgever:** Gemeente Molenlanden  
**Omschrijving:** Situatie te maken werk, blad 1

**Beleidsnummer:**   
**Geocoördinaat:**   
**Vrijgave:**   
**Datum:**   
**Datum:**

**Ontwerp & contractmanagement**  
 Bovenweg 2, 2616 AD Best  
 Postbus 204, 2000 GH Oude  
 T +31 (0) 76 51 19 50  
 W www.rps.nl

Projectnummer: NL20237293  
 Projectleider: M. van Leeuwen  
 Auteur: Senad Brkovic  
 Plan: DO  
 Looptijd: 1 van 2 bladen  
 Nummer: NL20237293-202

Formaat: A0+  
 Schaal: 1:200  
 Status: Concept  
 Datum: 05.11.2024  
 Blad: 1 van 2 bladen  
 Wjz:

Molenlanden  
 NL20237293-202