


Legenda

- straatbakstenen, df. kl. Corsica, halfsteensverband
- straatbakstenen, df. kl. Medoce, in keperverband
- betontegels 300x300mm, kl. grijs, in halfsteensverband
- asfalt, kleur rood
- asfalt, kleur zwart
- asfalt freesvak
- trottoirband 130/150x250mm
- opsluifband 150x250mm
- opsluifband 100x200mm
- materiaalscheiding
- hekwerk
- talud kruin
- beschoeiing
- zagen asfalt
- taludstreden variabel
- markering haaiantanden 0,50-0,50m
- markering streep dikte 0,10m
- markering "type" streep 1-1m dikte 0,10m
- verkeersbord
- fietsvoorziening type ntb.
- kongrensbord
- invalide-inrit
- hoogte weg
- ontwerphoogte
- afschot
- verwijderen boom
- profielen

Situatie

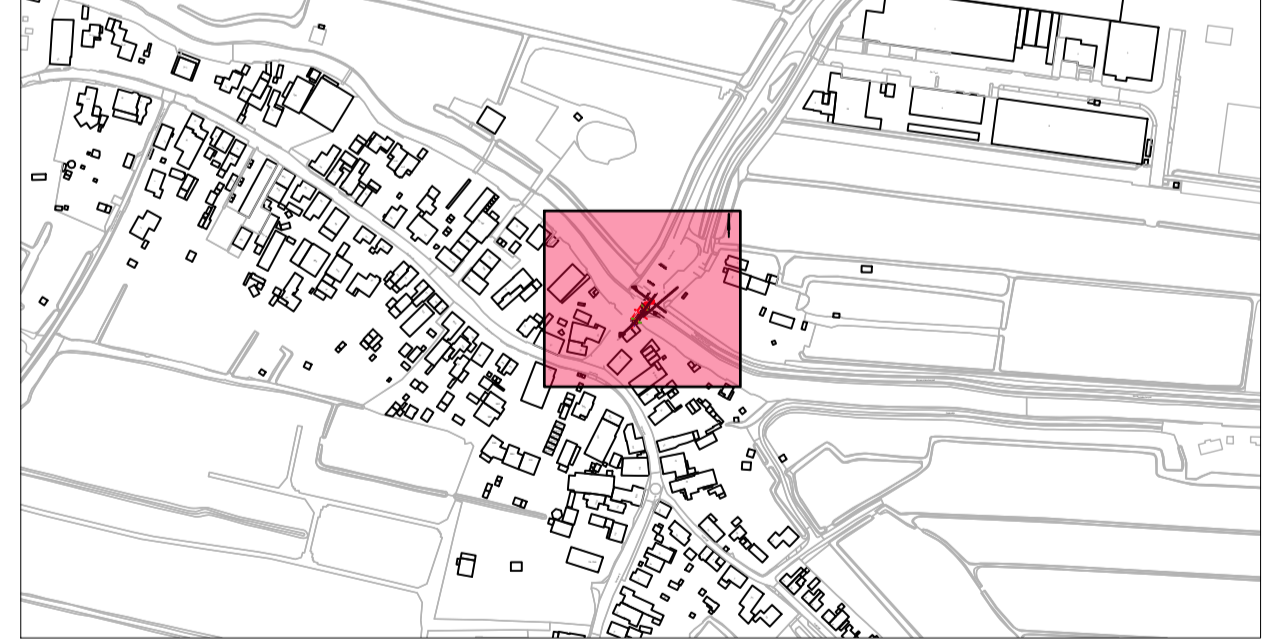


Gebouwlocatie en afmetingen ter indicatie, maten kunnen afwijken
 Maten in meters, tenzij anders vermeld
 Peilmaten in meters t.o.v. N.A.P., tenzij anders vermeld
 Materialen in mm, tenzij anders vermeld
 Diameters in mm, tenzij anders vermeld





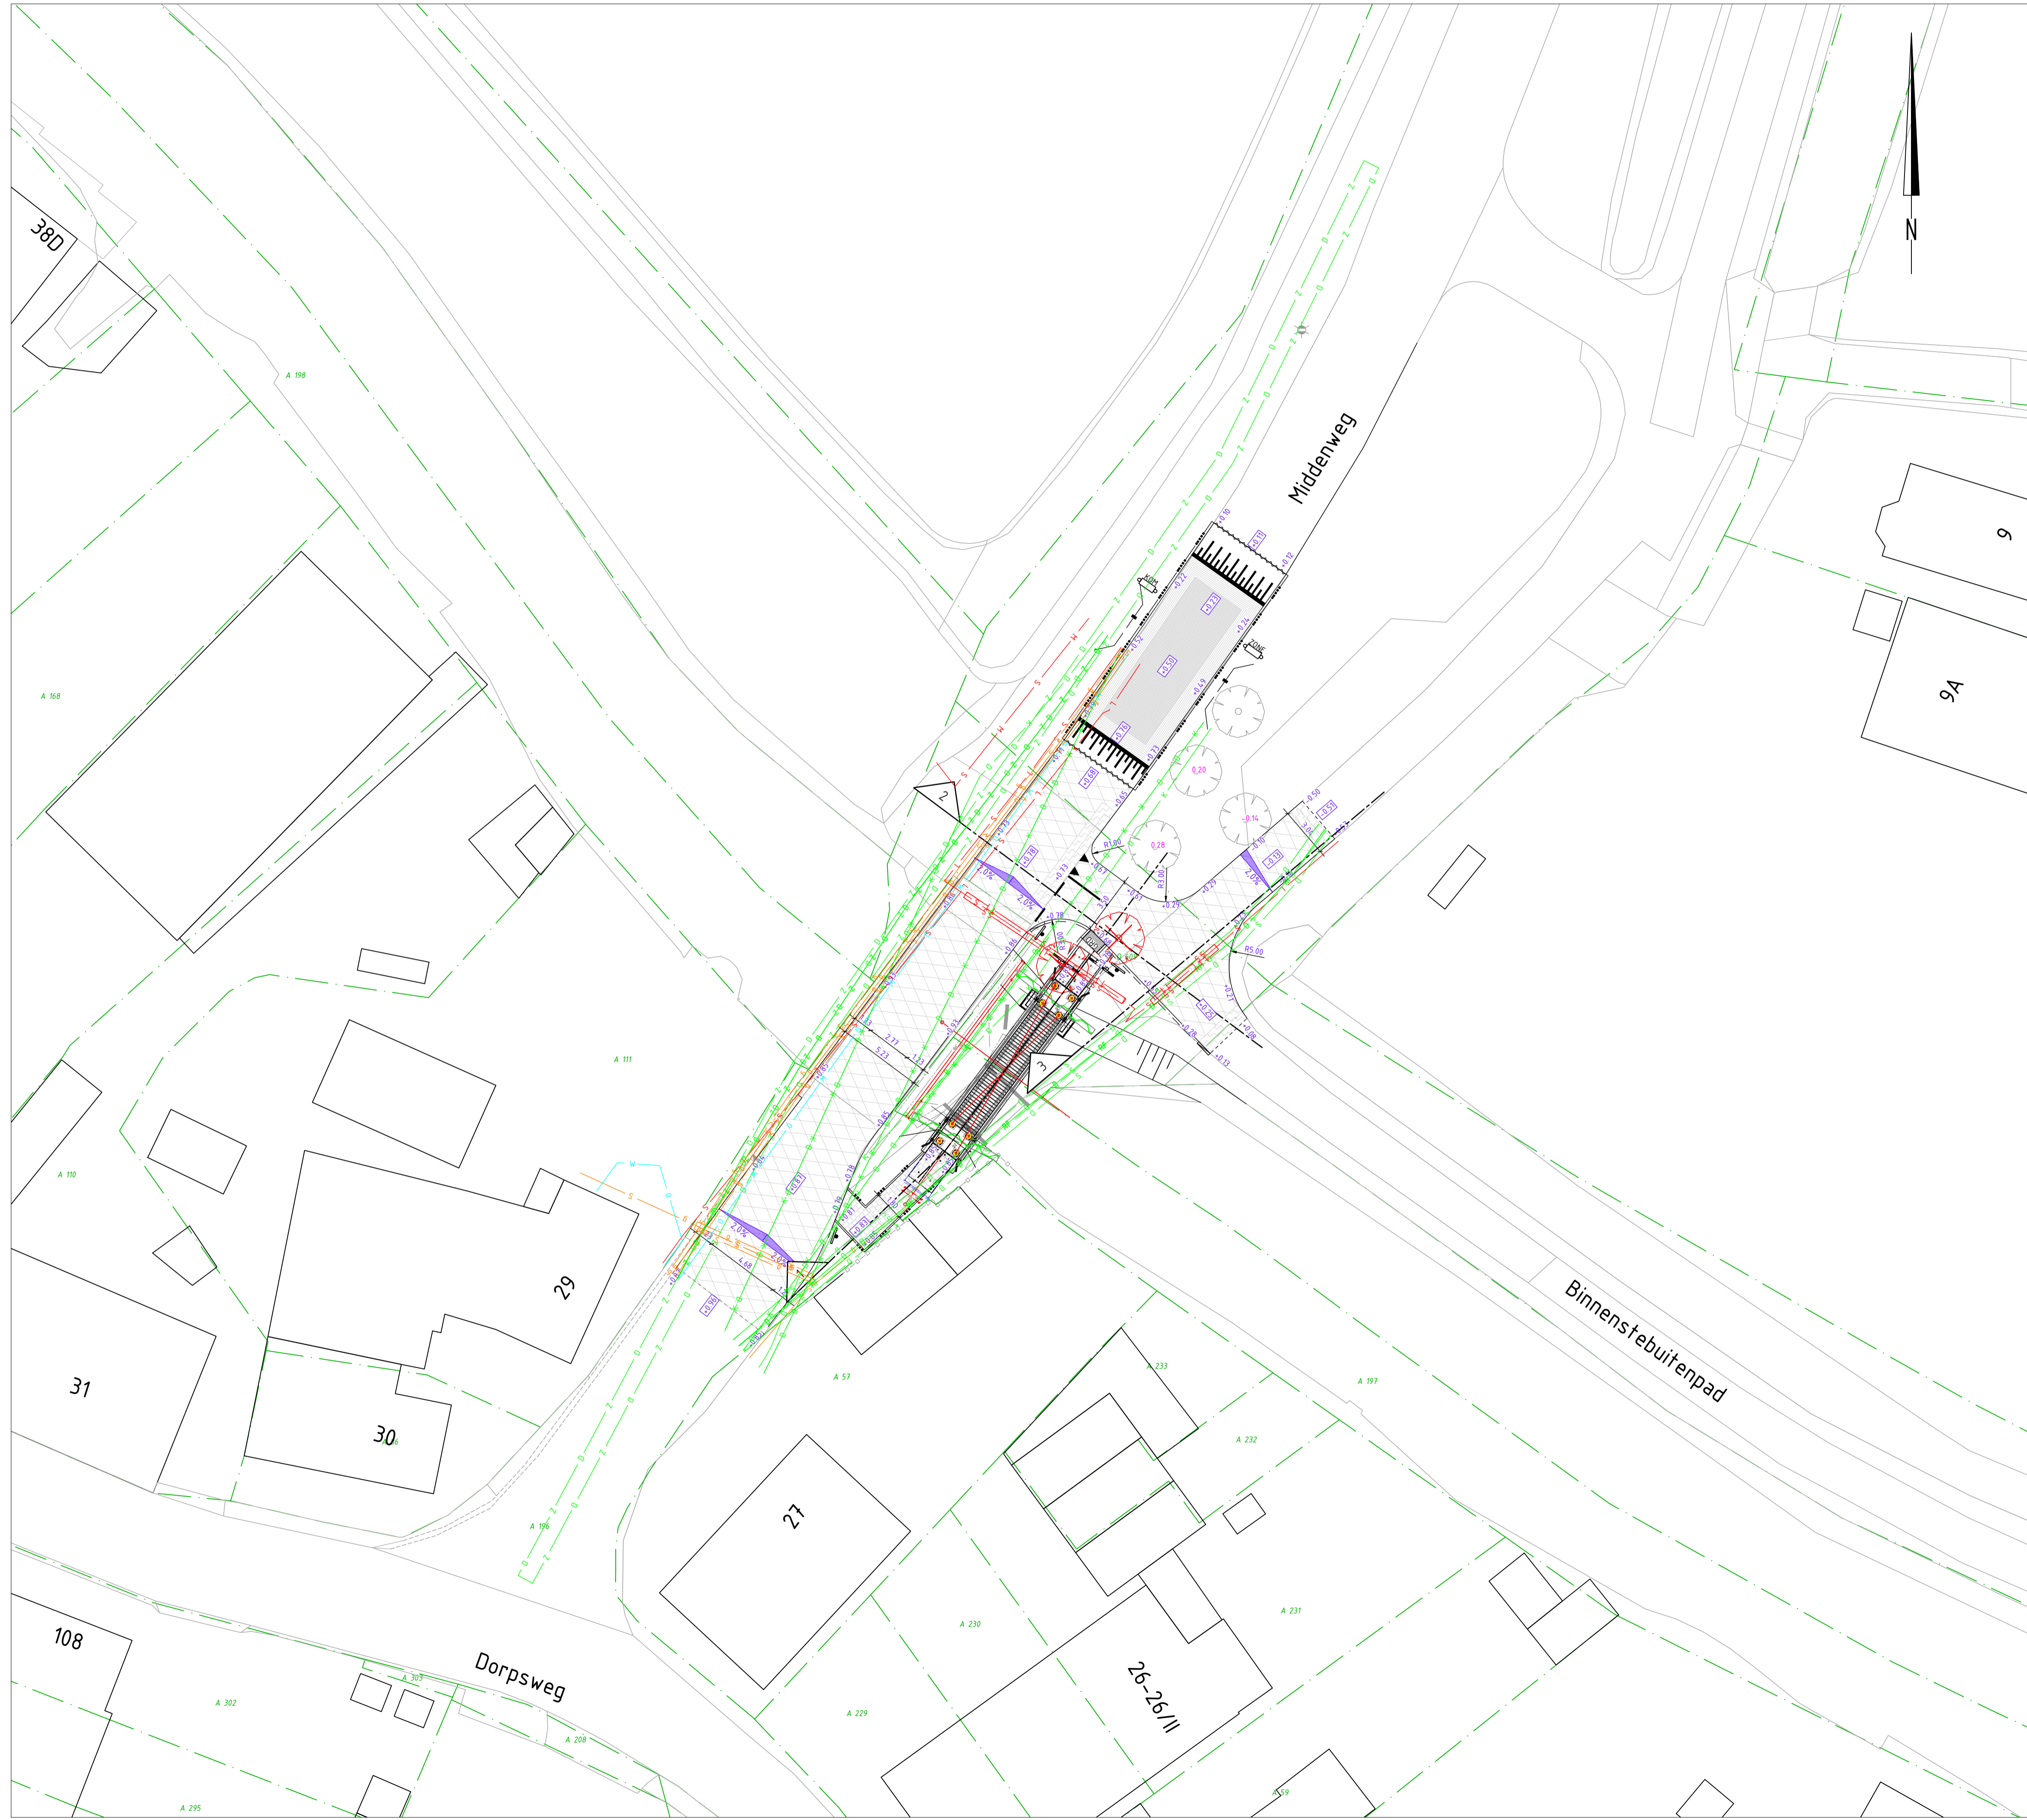



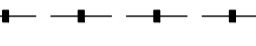
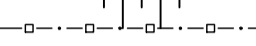








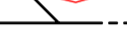






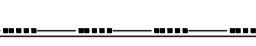

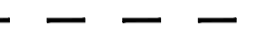

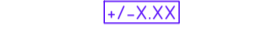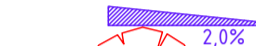







ADICM Adviesbureau voor Civiele techniek, infrastructuur en Milieu Rembrandtlaan 650
3962 AW Súdrecht
Telefoon: +31 184 677500
Email: algemeen@adicm.nl

Project: **Herinrichting infra nabij brug Middenweg te Hoornaar** **Concept**
 Opdrachtgever: **Aannemersbedrijf Damsteegt B.V.**
 Onderdeel: **Situatie te maken werk**
 Schetsontwerp


Rev.	Wijziging	Dat.	Get.	Acc.	Projectnummer	Tekeningnummer	Formaat
A	diverse aanpassingen	31-01-2024	PM	PvDL	20230409	30-1	A1
B	aanpassing brug	05-02-2024	PM	PvDL	Besteknummer	Bijlagennummer	Schaal
C	diverse aanpassingen	17-04-2024	JL	PvDL	xx	---	1:200
D	diverse aanpassingen	03-05-2024	PM	PvDL	Get.	Gez.	Acc.
E	aanpassing brug	26-11-2024	PM	PvDL	JL	PM	PvDL



Legenda

-  straatbakstenen, df, kl. Corsica, halfsteensverband
-  straatbakstenen, df, kl. Medoce, in keperverband
-  betontegels 300x300mm, kl. grijs, in halfsteensverband
-  asfalt, kleur rood
-  asfalt, kleur zwart
-  asfalt freesvak
-  trottoirband 130/150x250mm
-  opsluifband 150x250mm
-  opsluifband 100x200mm
-  materialscheiding
-  hekwerk
-  talud kruin
-  beschoeiing
-  zagen asfalt
-  taludstreden variabel
-  marking haientanden 0,50-0,50m
-  marking streep dikte 0,10m
-  marking "type" streep 1-1m dikte 0,10m
-  verkeersbord
-  fietsvoorziening type ntb.
-  kongrensbord
-  invalide-inrit
-  hoogte weg
-  ontwerp hoogte
-  afschot
-  verwijderde boom
-  profielen
-  data transport - KPN
-  data transport - Reggefiber
-  data transport - Spitters
-  data transport - Ziggo
-  elektra - spanning - midden - Stedin
-  elektra - spanning - laag - Stedin
-  water - Oasen
-  gas - lage druk - Stedin
-  kadastrale grens volgens pdok.nl, d.d. 16-01-2024
-  perceel informatie volgens pdok.nl, d.d. 16-01-2024

Situatie

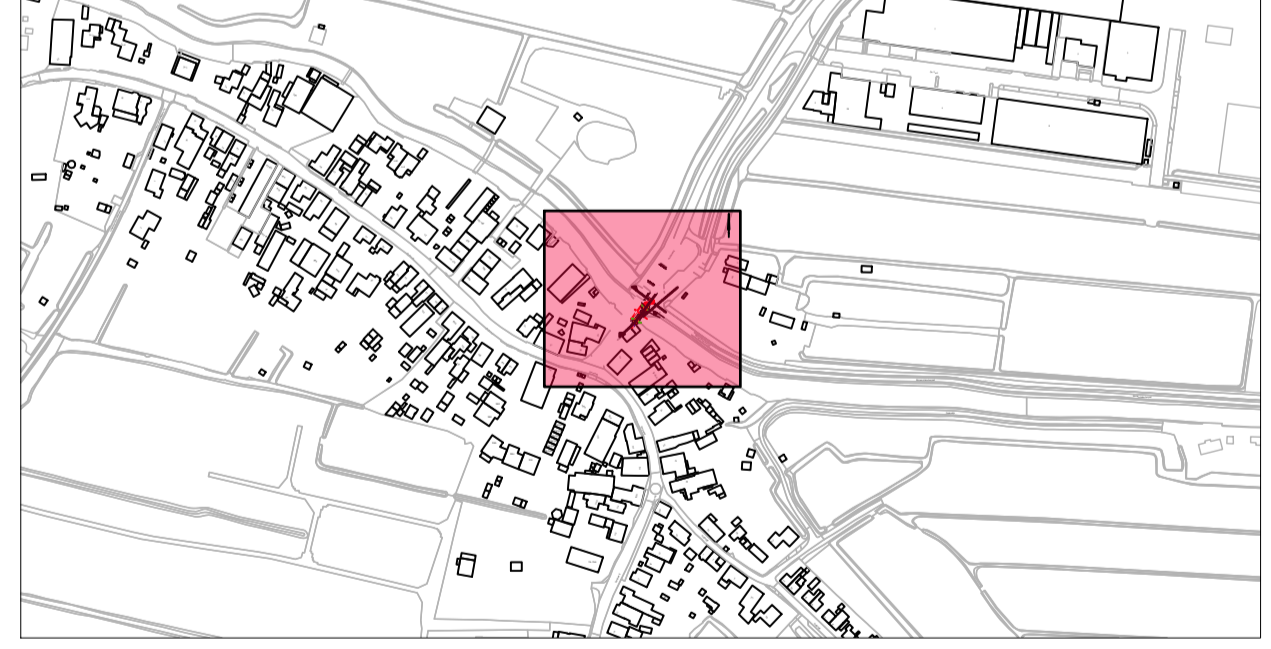

Gebouwlocatie en afmetingen ter indicatie, maten kunnen afwijken
 Maten in meters, tenzij anders vermeld
 Peilmaten in meters t.o.v. N.A.P., tenzij anders vermeld
 Materialen in mm, tenzij anders vermeld
 Diameters in mm, tenzij anders vermeld

ADCIM Adviesbureau voor Civiele techniek, infrastructuur en Milieu
 Rembrandtlaan 650
 3962 AW Sinsdrecht
 Telefoon +31 184 673500
 Email: algemeen@adcim.nl

Project: **Herinrichting infra nabij brug Middenweg te Hoornaar** **Concept**
 Opdrachtgever: **Aannemersbedrijf Damsteegt B.V.**
 Onderdeel: **Situatie te maken werk**
 Schetsontwerp met Klic

Rev.	Wijziging	Dat.	Get.	Acc.	Projectnummer	Tekeningnummer	Formaat
A	diverse aanpassingen	31-01-2024	PM	PvdL	20230409	30-2	A1
B	aanpassing brug	05-02-2024	PM	PvdL	Besteknummer	Bijlagennummer	Schaal
C	diverse aanpassingen	17-04-2024	JL	PvdL	xx	---	1:200
D	diverse aanpassingen	03-05-2024	PM	PvdL	Get.	Gez.	Acc.
E	aanpassing brug	26-11-2024	PM	PvdL	JL	PM	PvdL