


 

STANDERMOLEN
SCHAAI 1:200

LEGENDA

Bestaande topografie

Bestaande bebouwing

Bestaande perceelsgrens

Nieuwbouw brede school

Fietspad, 3 m breed

Voetpad, 2 m breed

Halfverharding Hansegrind Royal

Aanpassen bandenlijnen kruising

Aanbrengen markering op fietspad

Aanbrengen plateau, betonstraatstenen, keiformaat

Bestaande boom (ter indicatie)

Te verwijderen boom

Bestaand wegdek

Verbreed wegdek

Bestaande waterlijn

Nieuwe waterlijn

HATEN IN METERS TENZIJ ANDERS VERVELD
HOOFTEPATEN IN PETERS TEN OPZICTE VAN H.A.P.
HATERSALEN IN PELLES TERS TENZIJ ANDERS VERVELD

7.0	05-06-2026	Chr. wijzigingen	C. de Kreek	A. Maas
6.0	21-04-2026	Aanpassen fietspad	T. Viersen	A. Maas
5.0				
4.0	23-03-2026	Overname wijzigingen	D. van der Woude	A. Maas
3.0	09-03-2026	Chr. wijzigingen	S. Bui	A. Maas
2.0	20-02-2025	Chr. wijzigingen	S. Bui	A. Maas
1.0	04-02-2025	Basisontwerp	S. Bui	A. Maas
Worst	Worst	Omschrijving	Ontwerper	Uitvoerder

Project:
VERKEERSMAATREGELEN BREDE SCHOOL

Onderwerp:
OVERZICHT

Datum:
05-06-2026

Formaat:
A0

Schaal:
1:1500/1:500

Ontwerper:
C. de Kreek

Parl:
A. Maas

Gesien:
A. Maas

Parl:
A. Maas

Fase:
VO

Stadium:
CONCEPT

Werk:
7.0

Tekentekening:
25-010-01-TEK-VO-01

Opdrachtgever:
Burgemeester Alderman
Burgemeester
Burgemeester

Opdrachtgever:
Burgemeester Alderman
Burgemeester
Burgemeester


Opdrachtgever:
Burgemeester Alderman
Burgemeester
Burgemeester

Molendijk
Maas & Nieuwenhuis
Maas & Nieuwenhuis
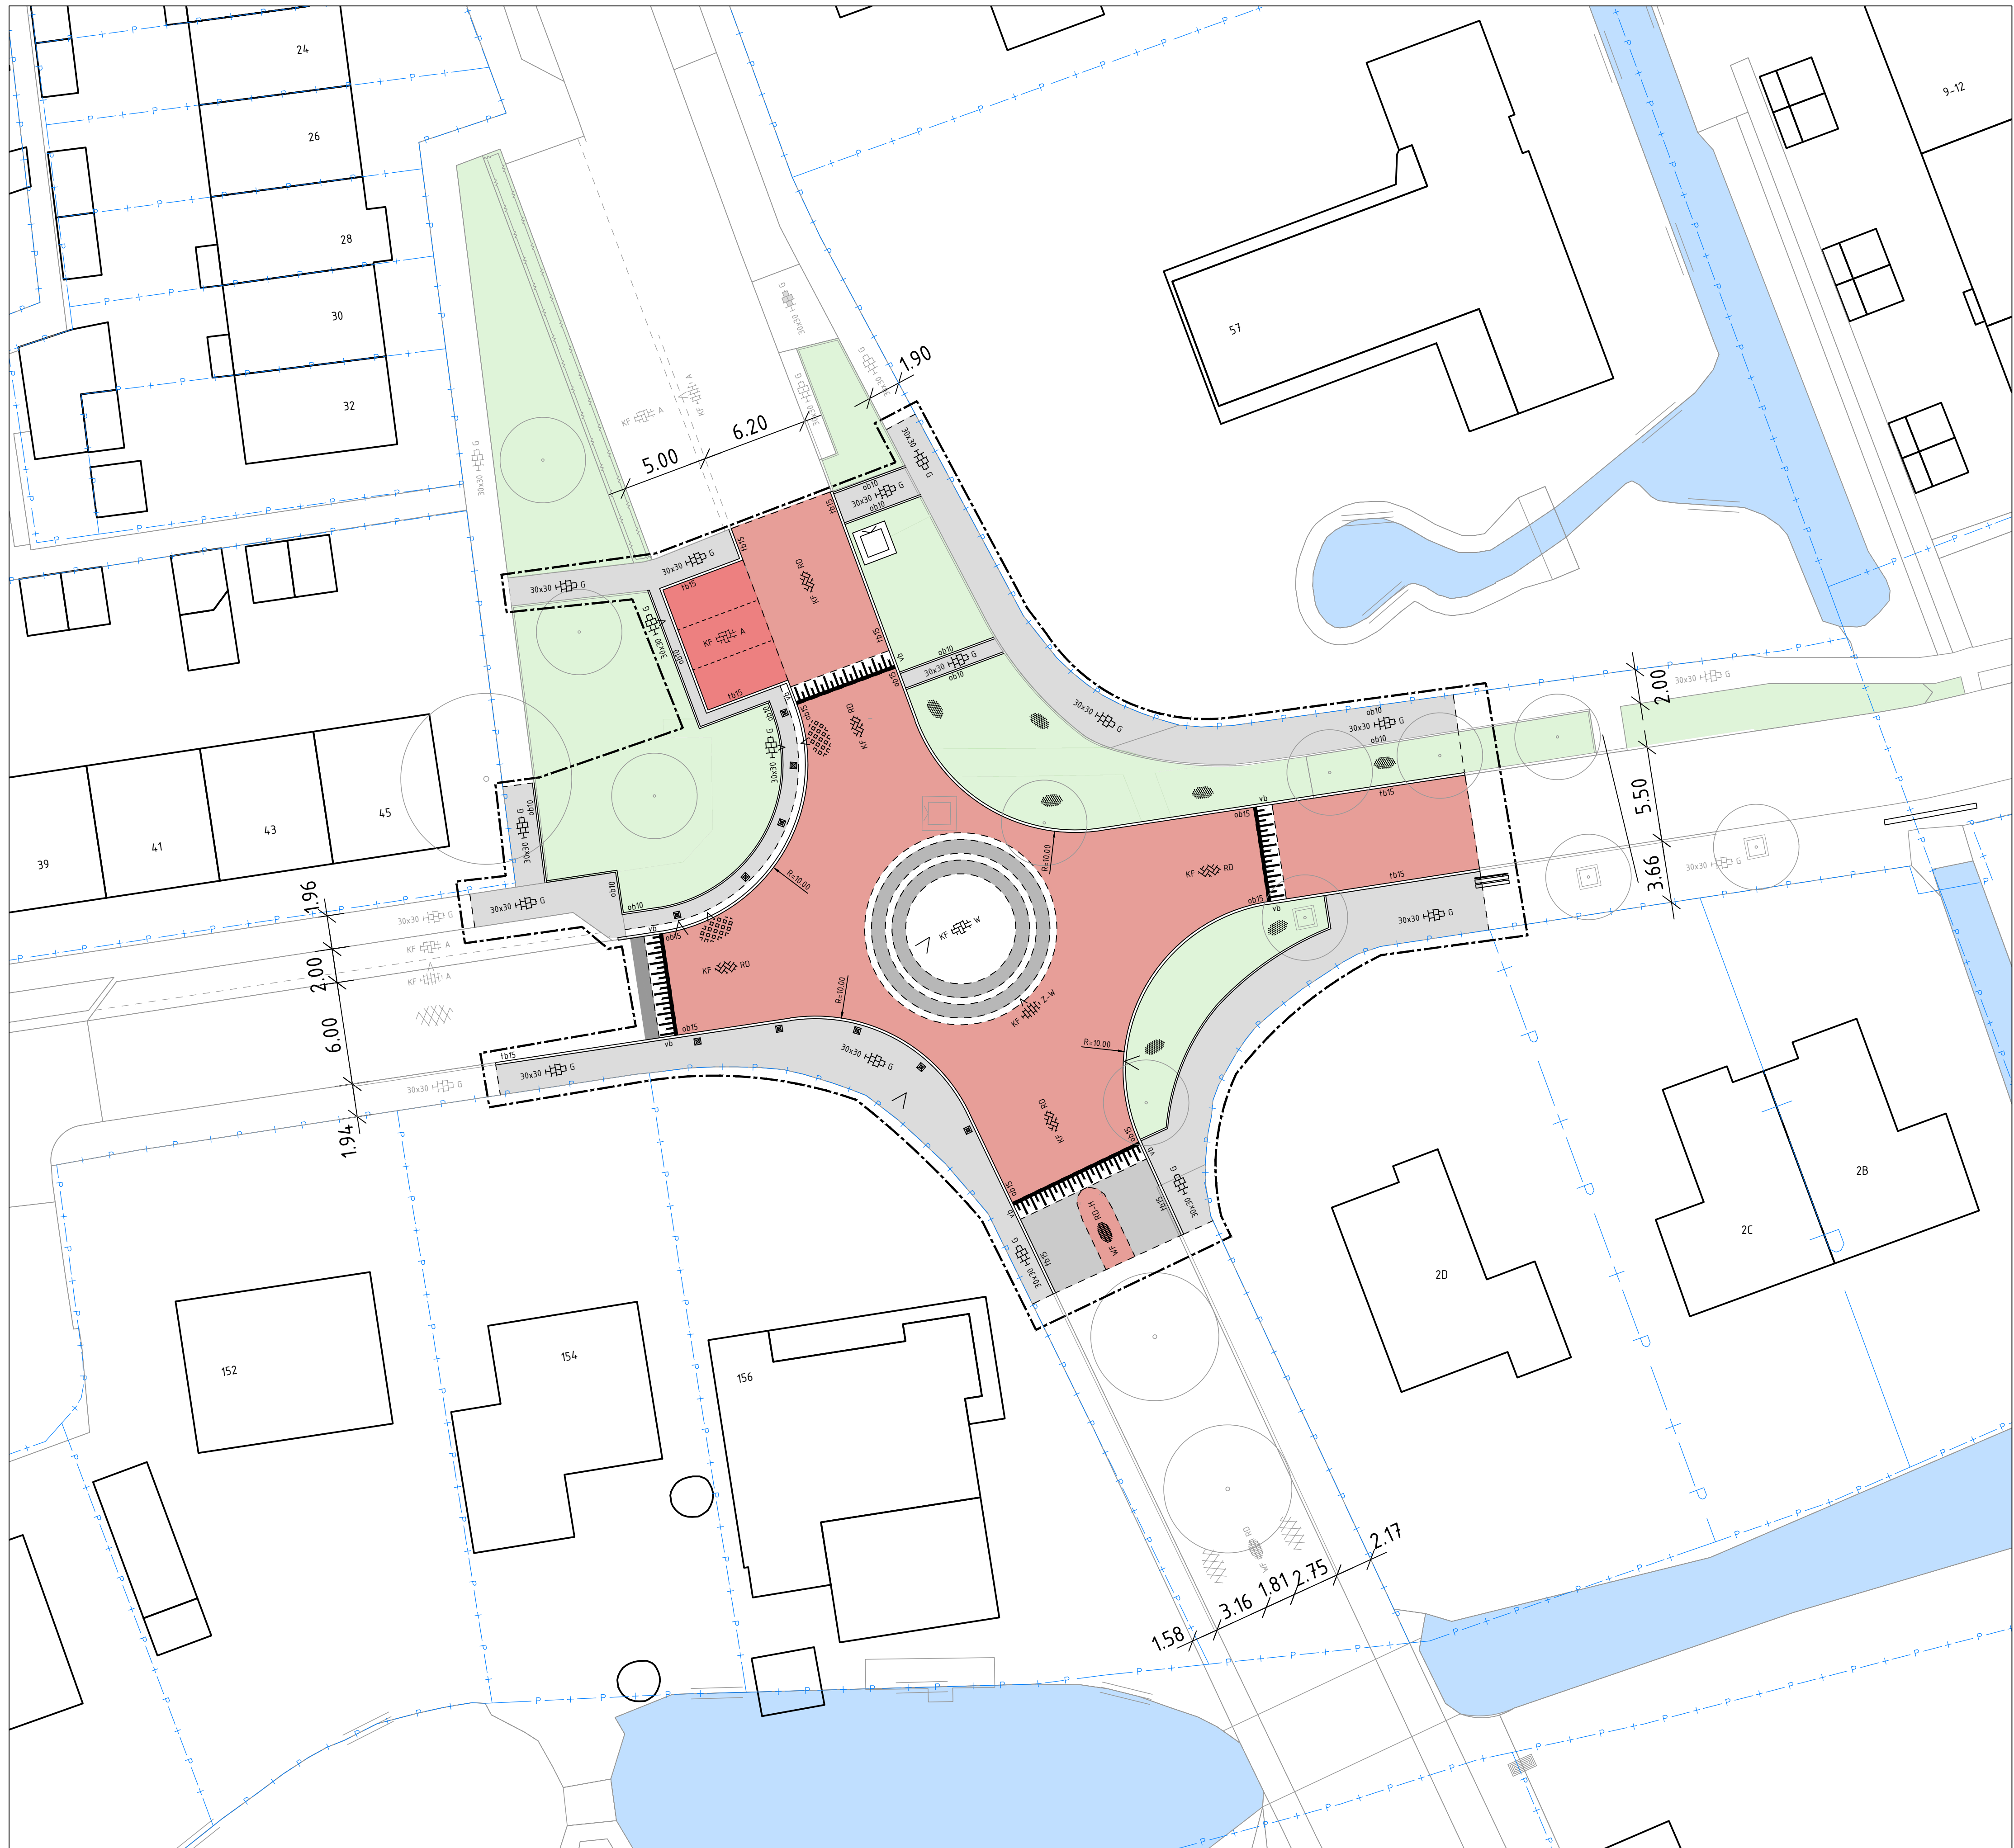

OVERZICHT
SCHAAL 1:200

LEGENDA

- Werkgrens
- Kadastrale grens
- Bebouwing
- Bestaande topografie
- Materiaalgrens
- Aanbrengen trottoirband 180/200x250 mm
- Aanbrengen opsluitband 100x200 mm
- Aanbrengen pianomarkering, betonstraatstenen
Kleur: zwart-wit
- Aanbrengen punaise in straatwerk, betonstraatstenen
Kleur: zwart-wit
- Aanbrengen betonstraatstenen, keiformaat, keperverband, kleur: rood
- Aanbrengen betonstraatstenen, keiformaat, elleboogverband, kleur: wit
- Aanbrengen betonstraatstenen, keiformaat, halfsteensverband, kleur: zwart-wit
- Aanbrengen betontegels 300x300x60 mm, halfsteensverband
Kleur: grijs
- Aanbrengen straatbakstenen, waalformaat, halfsteensverband, kleur: rood (hergebruik)
- Aanbrengen grasbetontegels 400x600x140 mm, kleur: grijs
- Aanbrengen beplanting
- Plaatsen ORAC
- Aanbrengen diamantkoppaal, kunststof
- Plaatsen zitbank; specificaties: n.t.b.
- Betaande ORAC

0 2 4 6 8m

MATEN IN METERS TENZIJ ANDERS VERMELD
HOOGTEMATEN IN METERS TEN OPZICHT VAN N.A.P.
MATERIALEN IN MILLIMETERS TENZIJ ANDERS VERMELD

Versie	Datum	Omschrijving	Getekend	Paraaf	Gezien	Paraaf
3.0	05-06-2026	Div. wijzigingen	C. de Kreek		A. Maas	
2.0	17-04-2026	Div. wijzigingen	T. Viersen		A. Maas	
1.0	30-01-2026	Basistekening	S. Bijl		A. Maas	

Project:
VERKEERSMAATREGELEN BREDE SCHOOL
Onderdeel:
KRUISING LEEUWERIKSTRAAT


Datum:	Formaat:	Schaal:	Getekend:	Par:	Gezien:	Par:
05-06-2026	A1	1:200	C. de Kreek		A. Maas	

Fase:	Status:	Versie:	Tekeningnummer:
VO	CONCEPT	3.0	25-010-01-TEK-VO-02

Opdrachtgever:
Gemeente Molenlanden
Postbus 5
2970 AL Bleskensgraaf

Molenlanden

Maas & Nienhuis
civieletechniek
Grotevond 5
3341 LT Hendrik Ido Ambacht
078-69 161 31
078-69 161 60
info@maasnienhuis.nl
www.maasnienhuis.nl

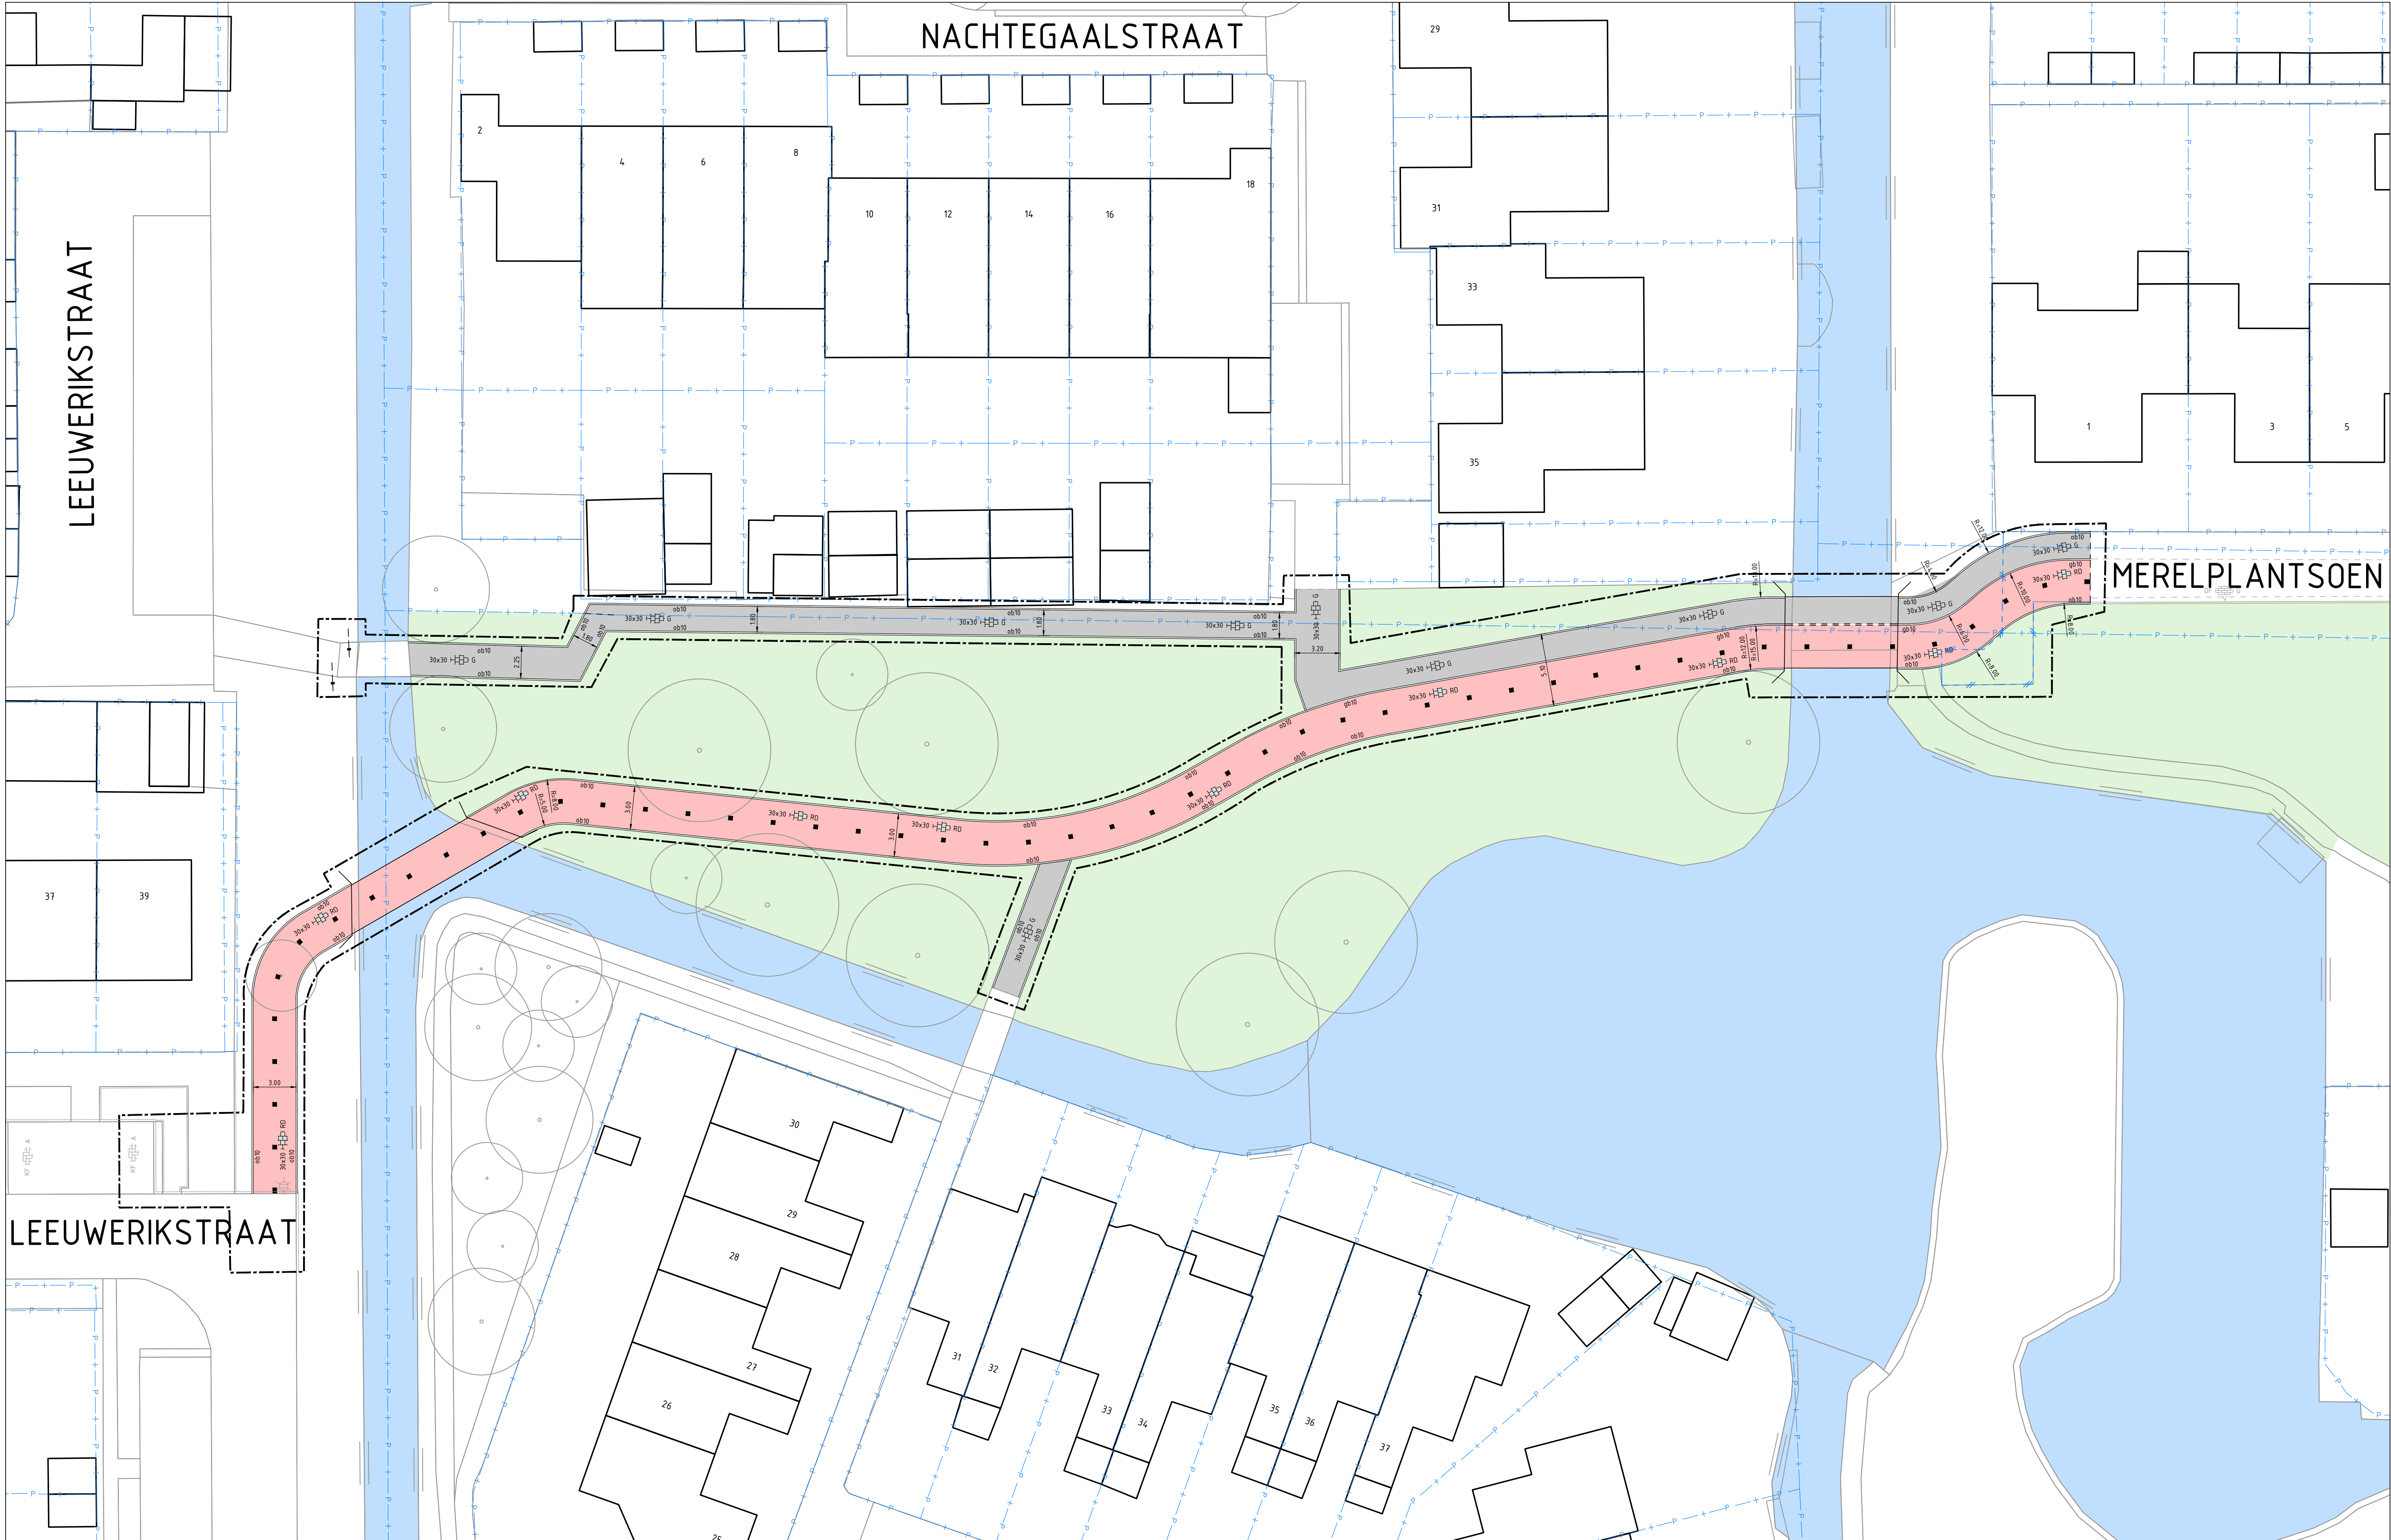

LEEUWERIKSTRAAT

NACHTEGAALSTRAAT

MERELPLANTSOEN

LEGENDA

- Werkgrens
- Kadastrale grens
- Bebouwing
- Bestaande topografie
- Materiaalgrens
- Aanbrengen fietsbrug, ontwerp: n.t.b.
- Aanbrengen schrikhek; fietssluis
- Aanbrengen opsluitband 100x200 mm
- Aanbrengen gazonband 100x200 mm
- Aanbrengen betonteegels 300x300x80 mm, Kleur: wit
- Aanbrengen betonteegels 300x300x60 mm, halfsteensverband Kleur: grijs
- Aanbrengen betonteegels 300x300x80 mm, halfsteensverband Kleur: rood

0 2 4 6 8m

MATEN IN METERS TENZIJ ANDERS VERMELD
HOOGTEMATEN IN METERS TEN OPZICHT VAN N.A.P.
MATERIALEN IN MILLIMETERS TENZIJ ANDERS VERMELD

Versie	Datum	Omschrijving	Getekend	Paraaf	Gezien	Paraaf
3.0	05-06-2026	Div. wijzigingen	C. de Kreek	A. Maas		
2.0	17-04-2026	Div. wijzigingen	T. Viersen	A. Maas		
1.0	30-01-2026	Basistekening	S. Bijl	A. Maas		


Project:
VERKEERSMAATREGELEN BREDE SCHOOL
Onderdeel:
FIETSPADVERBINDING LEEUWERIKSTRAAT - MERELPLANTSOEN

Datum:	Formaat:	Schaal:	Getekend:	Par:	Gezien:	Par:
05-06-2026	594x1050	1:200	C. de Kreek		A. Maas	

Fase: **VO** Status: **CONCEPT** Versie: **3.0** Tekeningnummer: **25-010-01-TEK-VO-03**

OVERZICHT
SCHAAL 1:200


Maas & Nienhuis
civieltechnisch bureau
Grootendijk 5
3481 LT Houtwijk 1405 Amstelveen
T: 020 681 85 11
A: 020 681 85 11
E: info@maasnienhuis.nl
W: www.maasnienhuis.nl

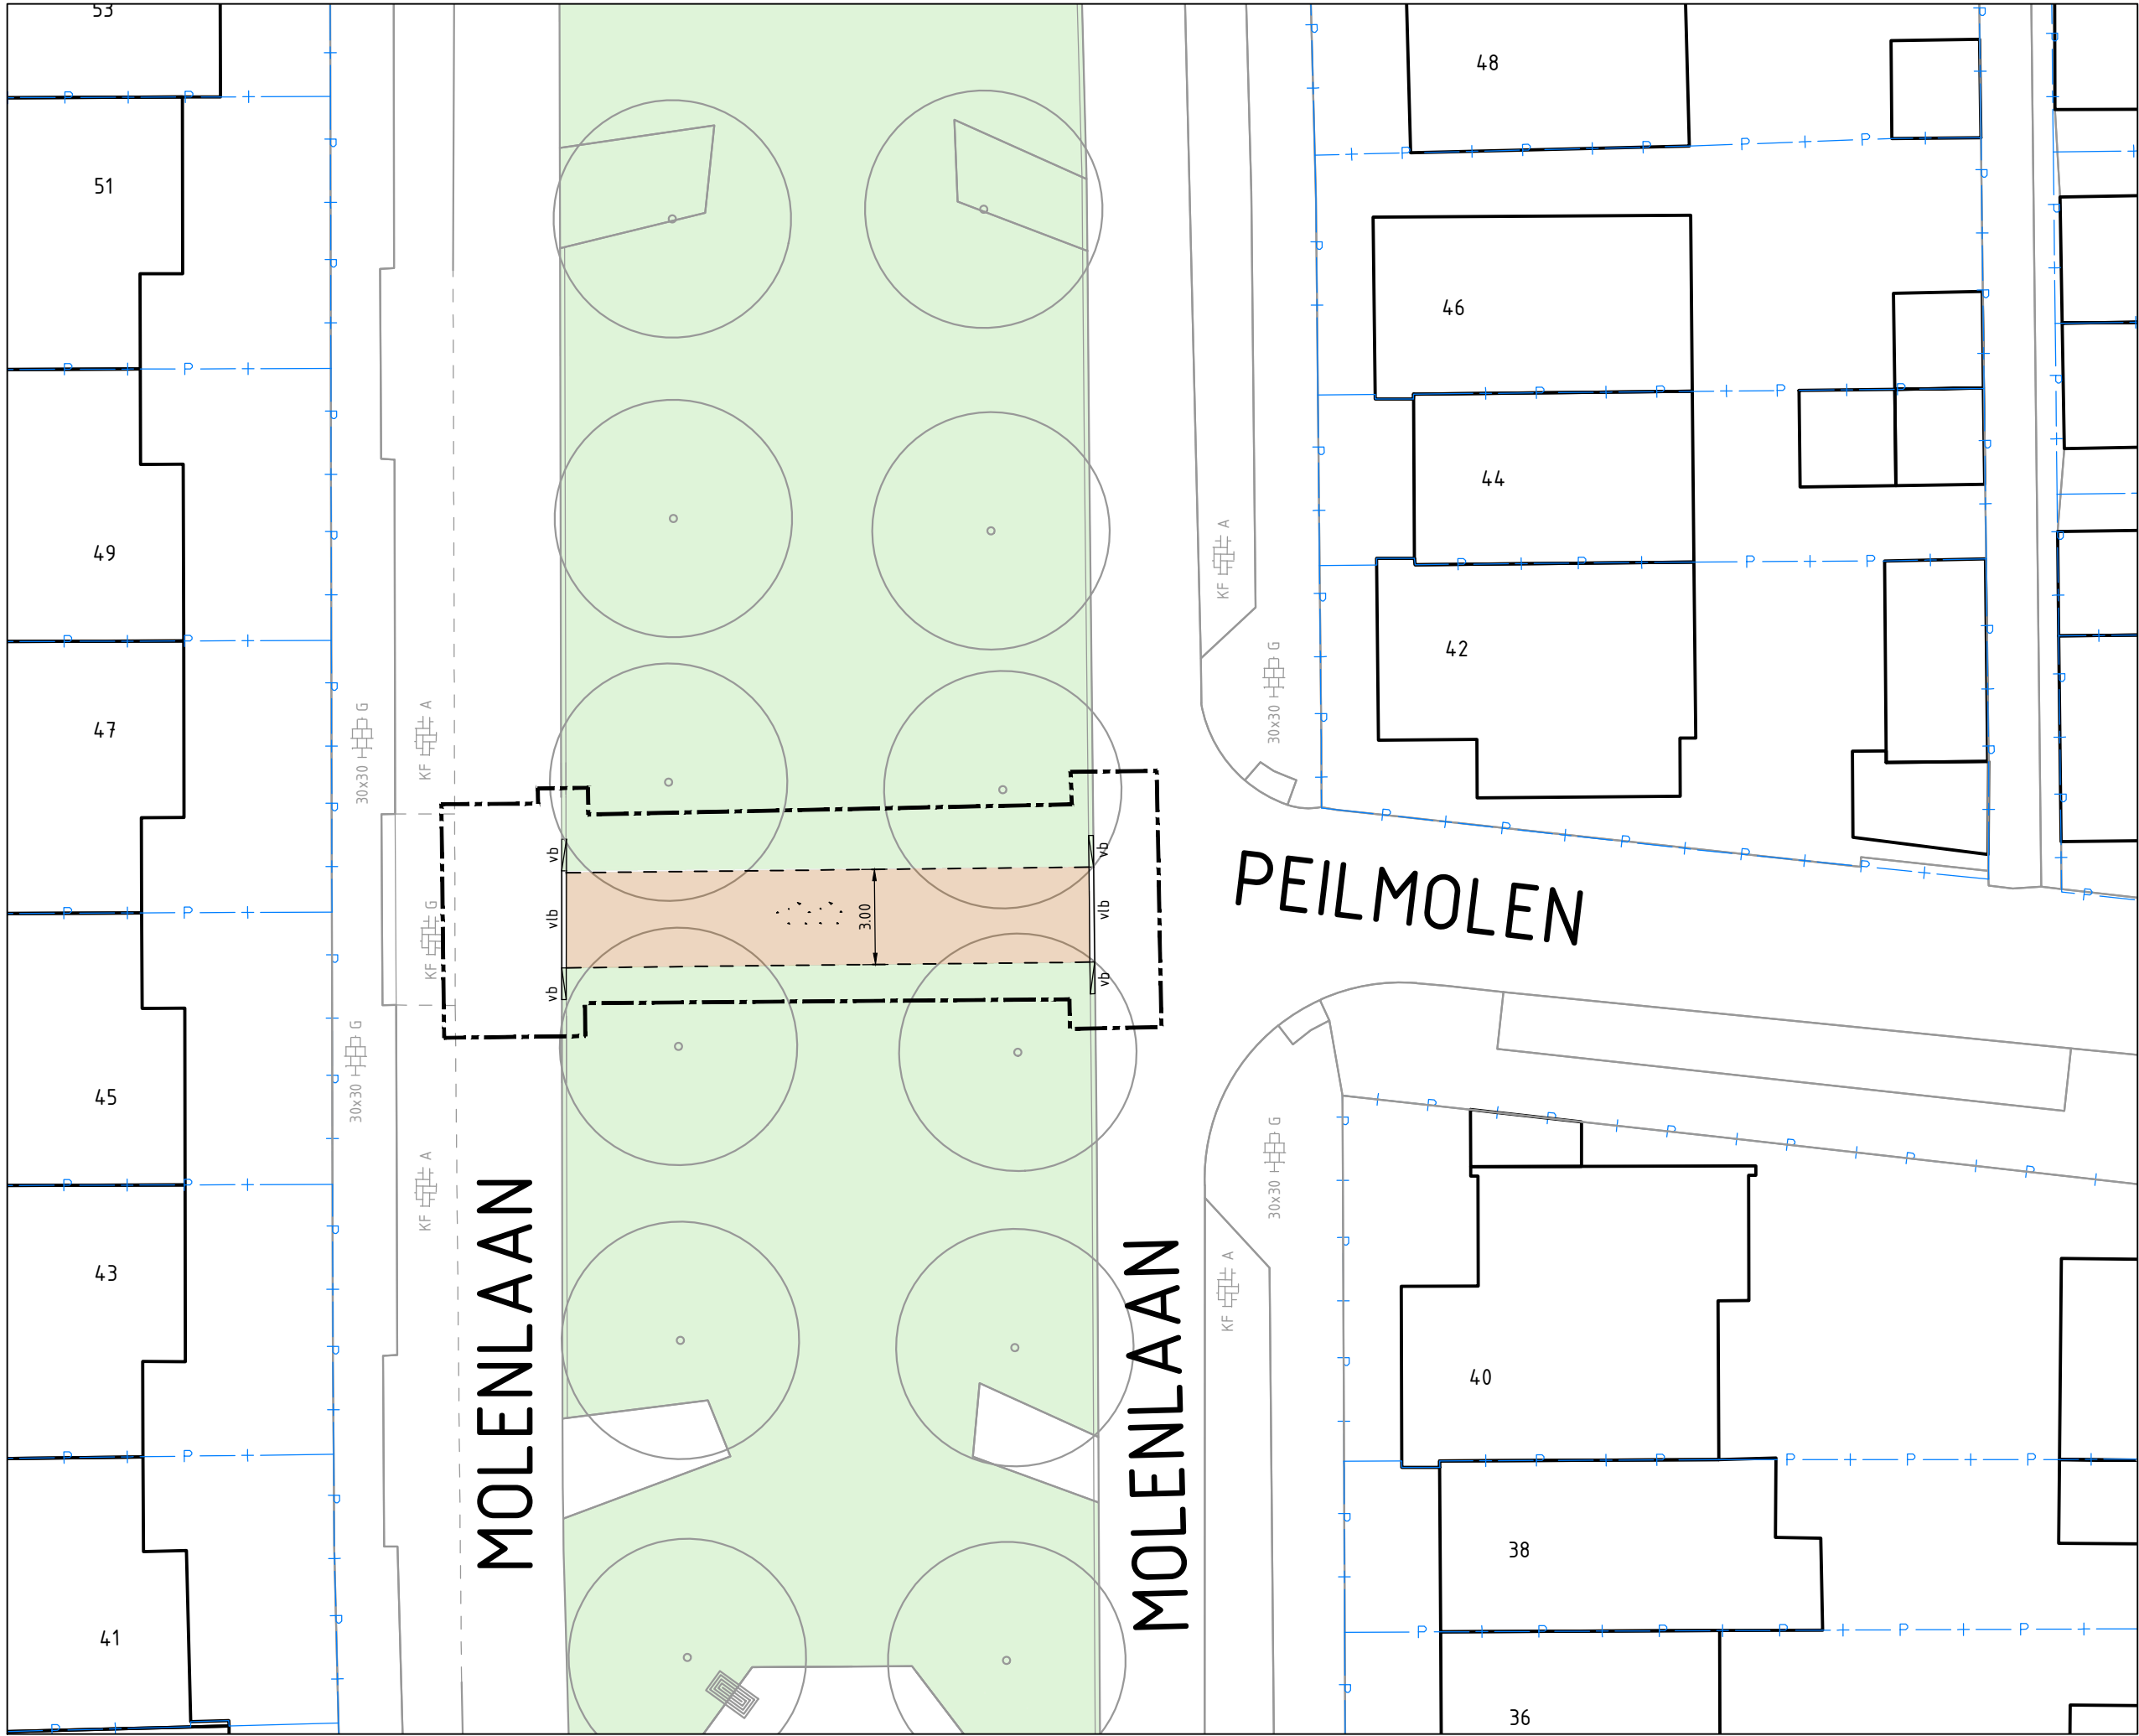

OVERZICHT
SCHAAL 1:200

LEGENDA

- Werkgrans
- Kadastrale grans
- Bebouwing
- Bestaande topografie
- Materiaalgrans
- Aanbrengen verloopband
- Aanbrengen verlaangde band 150 mm breed
- Aanbrengen opsluitband 100x200 mm
- Aanbrengen betontegels 300x300x80 mm, kleur: wit
- Aanbrengen betontegels 300x300x60 mm, halfsteensverband kleur: grijs
- Aanbrengen betontegels 300x300x80 mm, halfsteensverband kleur: rood
- Aanbrengen Hansegrand Royal

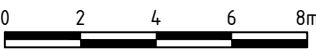

MATEN IN METERS TENZIJ ANDERS VERMELD
HOOGTEMATEN IN METERS TEN OPZICHTE VAN N.A.P.
MATERIALEN IN MILLIMETERS TENZIJ ANDERS VERMELD

3.0	05-06-2026	Div. wijzigingen	C. de Kreek	A. Maas	
2.0	17-04-2026	Div. wijzigingen	T. Viersen	A. Maas	
1.0	30-01-2026	Basistekening	S. Bijl	A. Maas	
Versie	Datum	Omschrijving	Getekend	Paraaf	Gezien
					Paraaf

Project:
VERKEERSMAATREGELEN BREDE SCHOOL
Onderdeel:
VERBINDING MOLENLAAN - PEILMOLEN

Datum:	Formaat:	Schaal:	Getekend:	Par:	Gezien:	Par:
05-06-2026	A2	1:200	C. de Kreek		A. Maas	


Fase:	Status:	Versie:	Tekeningnummer:
VO	CONCEPT	3.0	25-010-01-TEK-VO-05

Opdrachtgever:
Gemeente Molenlanden
Postbus 5
2970 AL Bleskensgraaf

Contactpersoon:
Telefoonnummer: 088 75 15 000

Maas & Nienhuis
civieladviesbureau

Grotenoord 5
3341 LT Hendrik Ido Ambacht
T : 078 - 69 161 31
E : info@maasennienhuis.nl
A : 078 - 69 163 60
W : http://www.maasennienhuis.nl

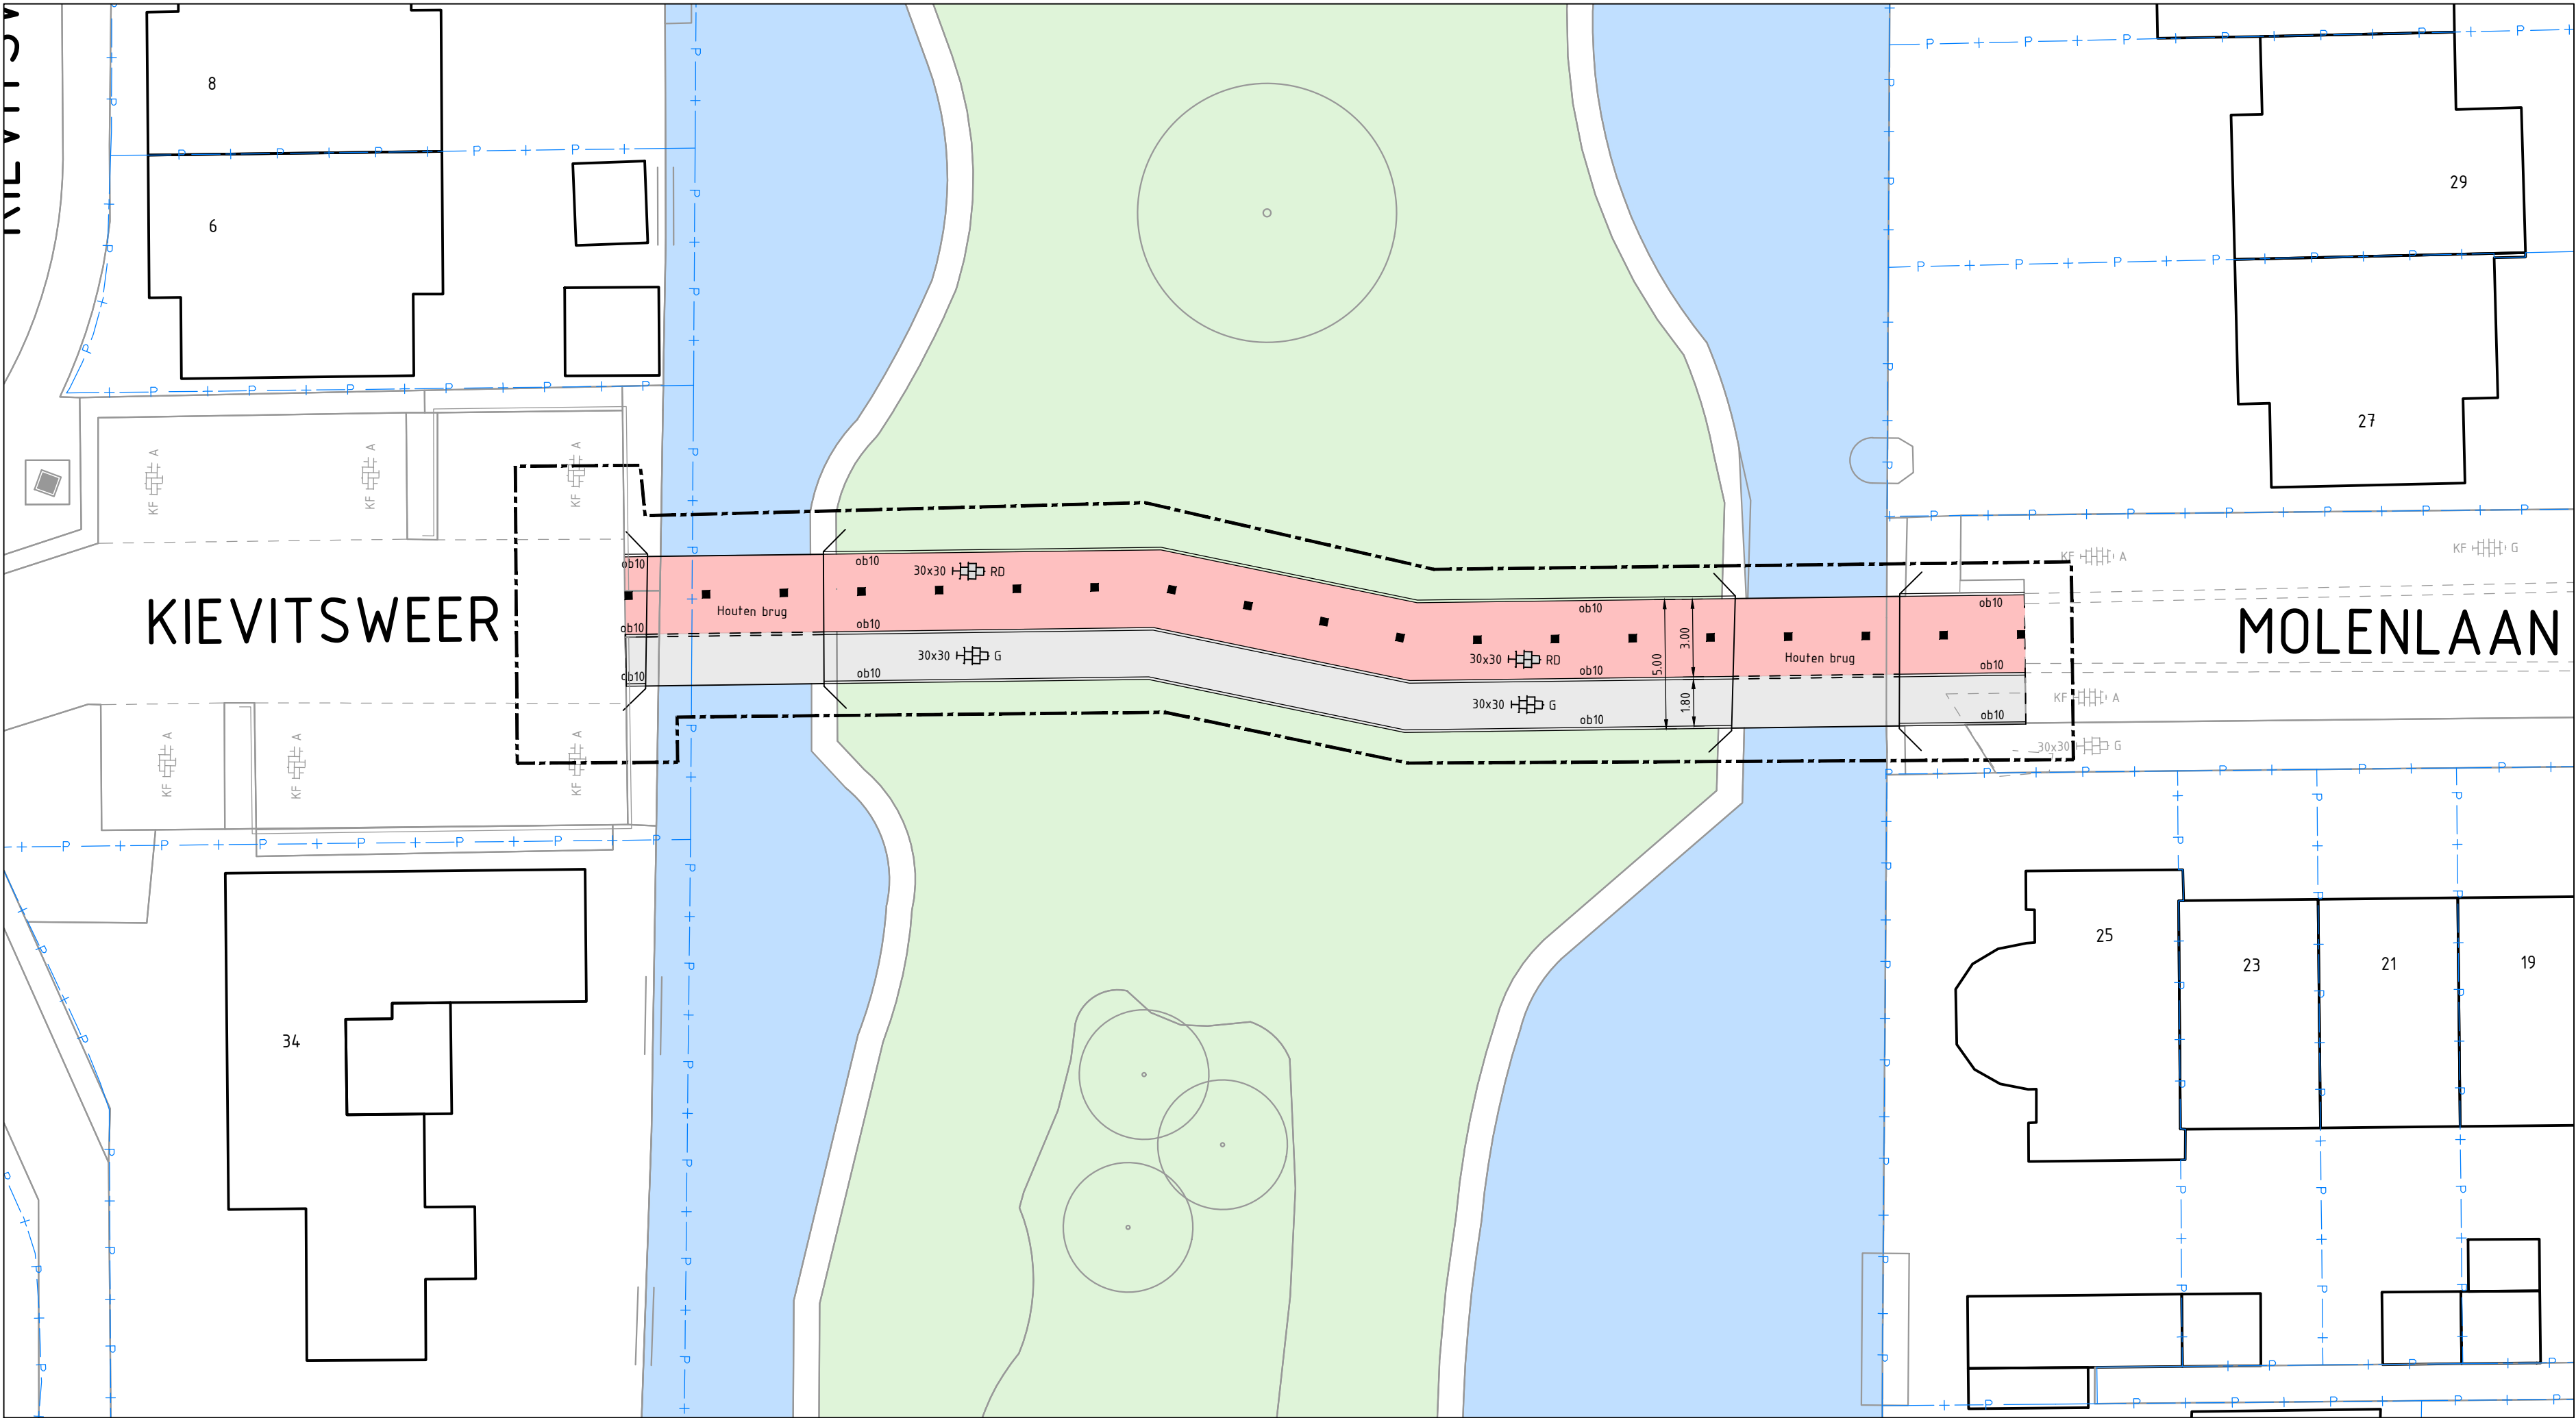

OVERZICHT
SCHAAL 1:200

LEGENDA

- Werkgrens
- Kadastrale grens
- Bebouwing
- Bestaande topografie
- Materiaalgrens
- Aanbrengen opsluitband 100x200 mm
- Aanbrengen betontegels 300x300x80 mm, kleur: wit
- Aanbrengen betontegels 300x300x60 mm, halfsteensverband kleur: grijs
- Aanbrengen betontegels 300x300x80 mm, halfsteensverband kleur: rood

MATEN IN METERS TENZIJ ANDERS VERMELD
HOOGTEMATEN IN METERS TEN OPZICHT VAN N.A.P.
MATERIALEN IN MILLIMETERS TENZIJ ANDERS VERMELD

3.0	05-06-2026	Div. wijzigingen	C. de Kreek	A. Maas	
2.0	17-04-2026	Dv, wijzigingen	T. Viersen	A. Maas	
1.0	30-01-2026	Basistekening	S. Bijl	A. Maas	
Versie	Datum	Omschrijving	Getekend	Paraaf	Gezien

Project:
VERKEERSMAATREGELEN BREDE SCHOOL
Onderdeel:
VERBINDING KIEVITSWEER - MOLENLAAN

Datum:	Formaat:	Schaal:	Getekend:	Par:	Gezien:	Par:
05-06-2026	420x841	1:200	C. de Kreek		A. Maas	

Fase:	Status:	Versie:	Tekeningnummer:
VO	CONCEPT	3.0	25-010-01-TEK-VO-06

Opdrachtgever:
Gemeente Molenlanden
Postbus 5
2970 AL Bleskensgraaf

Contactpersoon:
Telefoonnummer: 088 75 15 000

Maas & Nienhuis
civieladviesbureau

Grotenoord 5
3341 LT Hendrik Ido Ambacht
: 078 - 69 161 31
: 078 - 69 163 60

@ : info@maassenienhuis.nl
: http://www.maassenienhuis.nl