


LEGENDA

- Bebouwing
Incl. bouwer en woningtype
- Kavel
- Asfalt, rijbaan
Kleur: zwart met straatprint
- Asfalt, fietsstrook
Kleur: rood
- Markering streep
- Asfalt, rijbaan
Kleur: zwart
- Voetpad
- Uitrit
- Lage heesterbeplanting
- Gras (bloemrijk grasland)
- Nieuwe boom
- Bestaande boom
- Water
- Entree woning
- Privéparkeerplaats
- Schapeblok

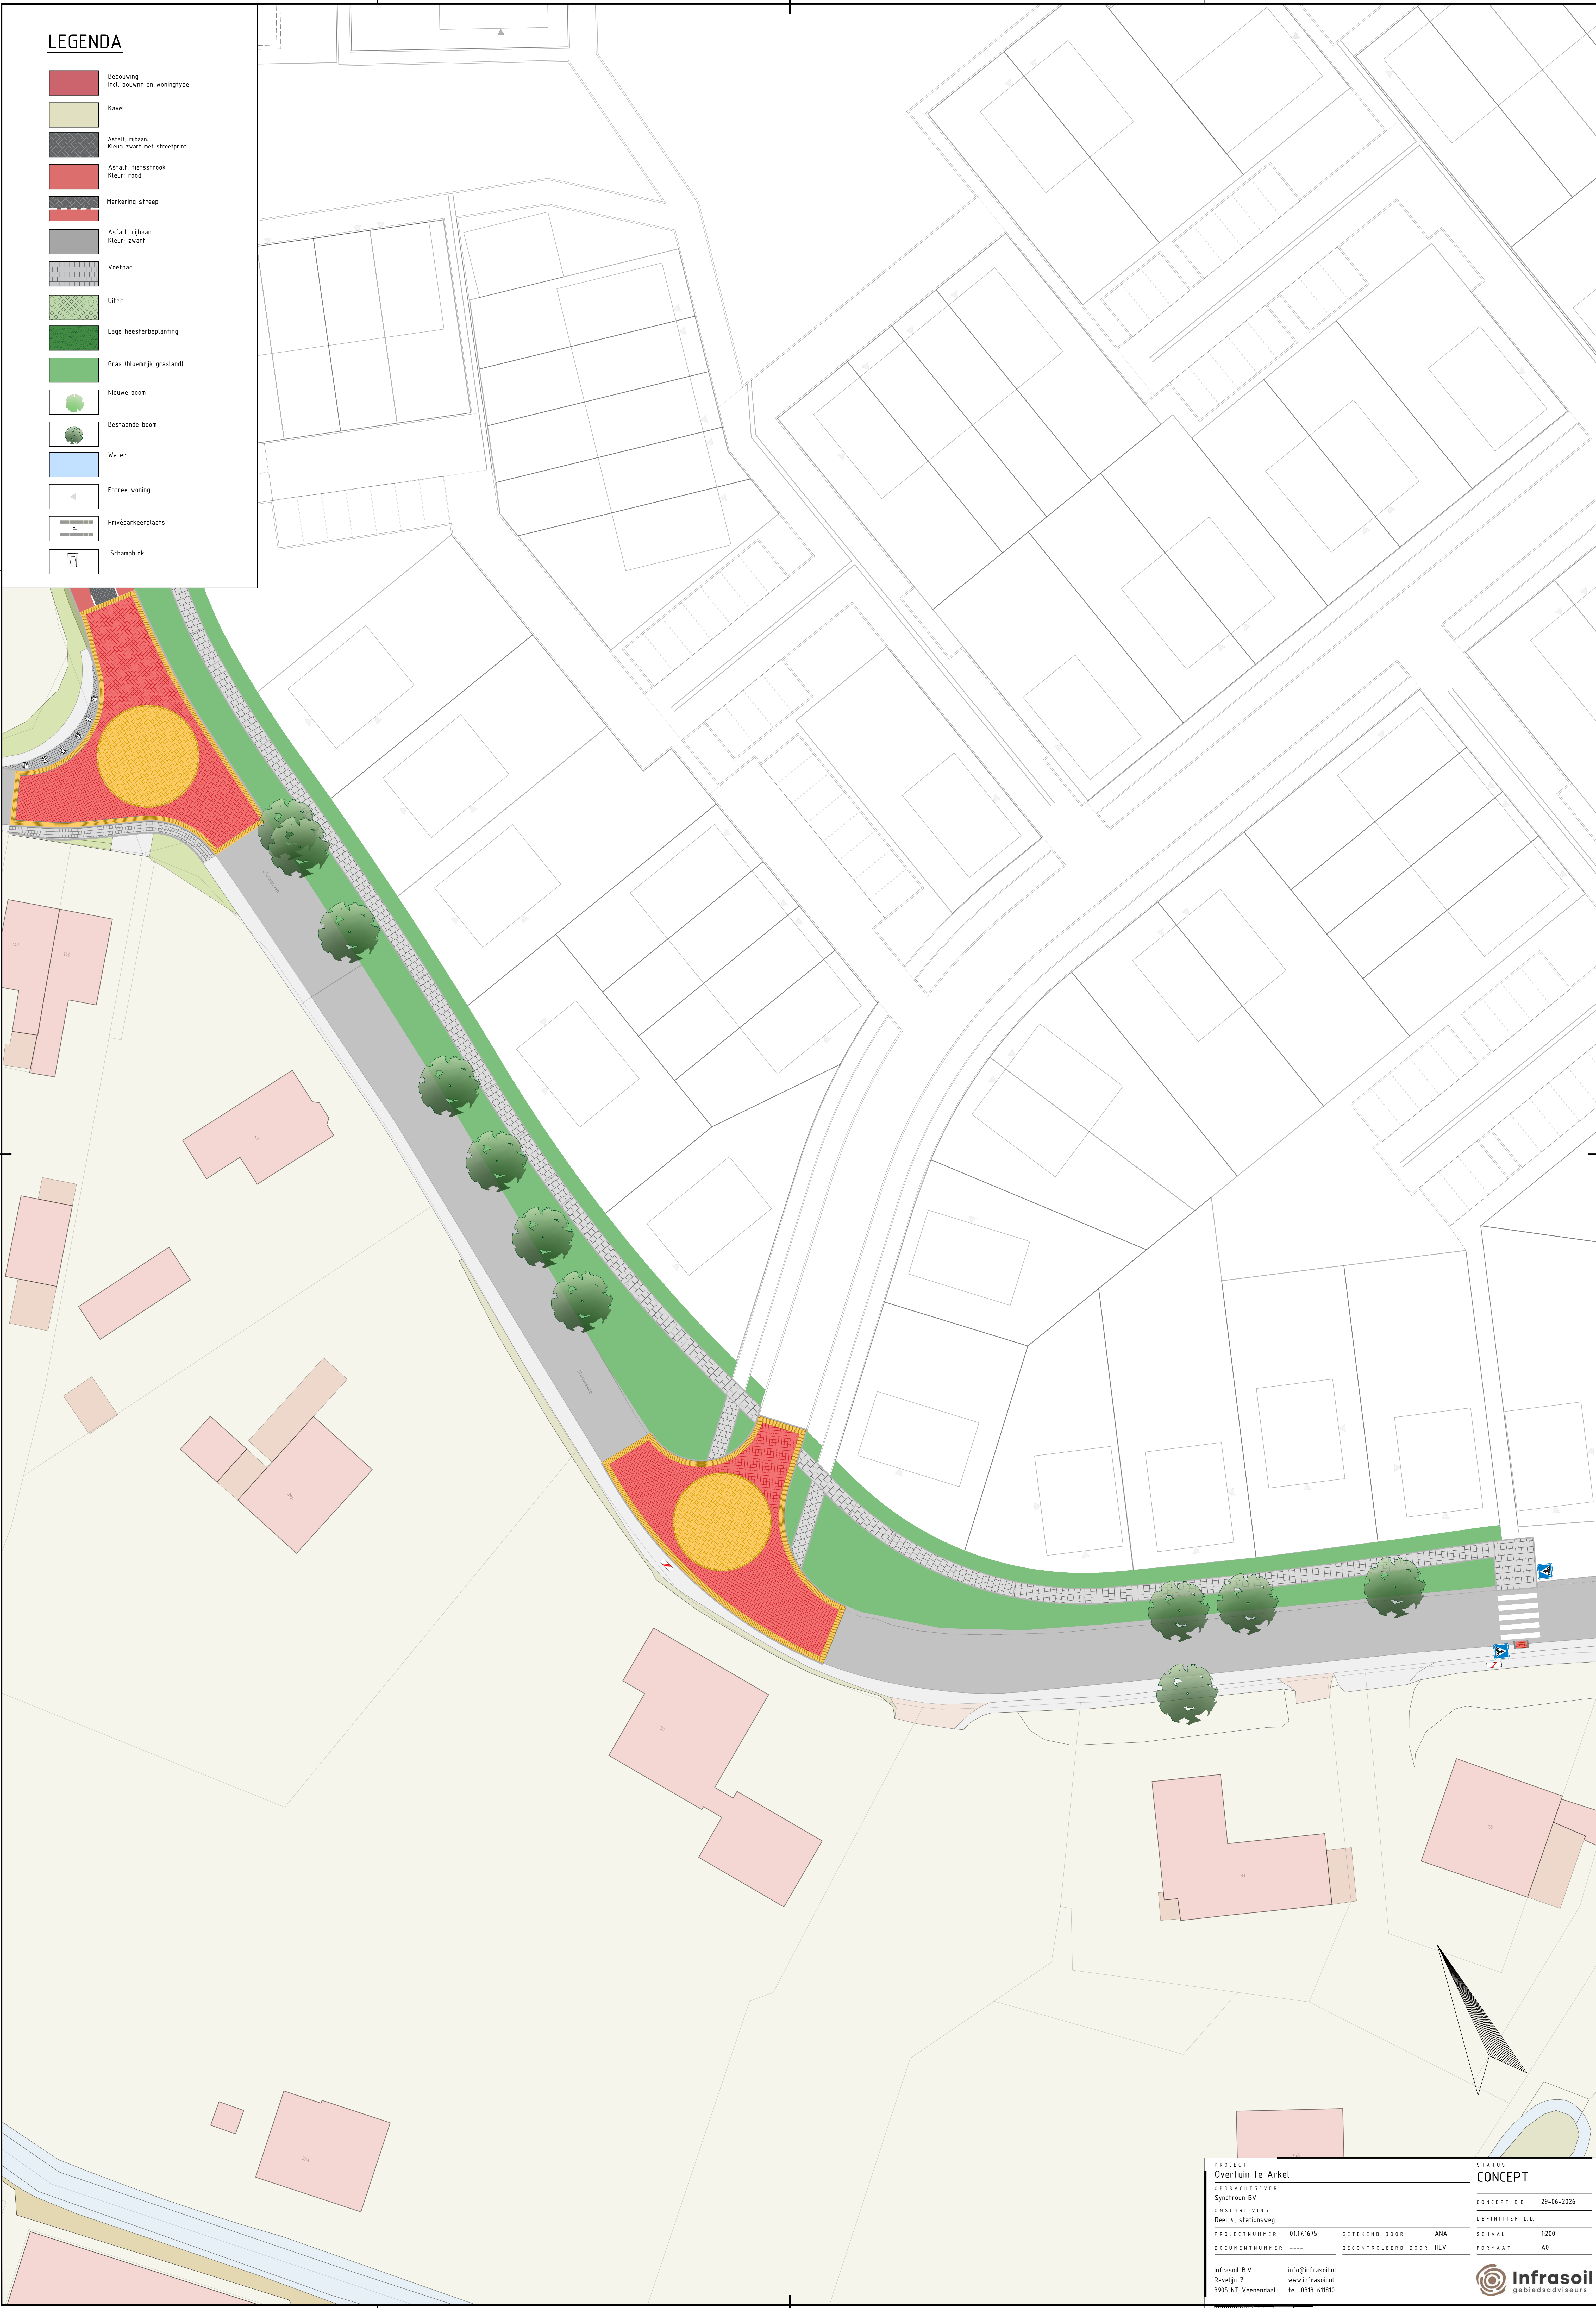

PROJECT		STATUS	
Overtuin te Arkel		CONCEPT	
OPDRACHTGEVER		CONCEPT D.D. 29-06-2026	
Synchroon BV		DEFINITIEF D.D. -	
OMSCHRIJVING		SCHAAL	
Deel 4, stasjonsweg		1:200	
PROJECTNUMMER 01171675	GETEKEND DOOR ANA	DOCUMENTNUMMER -	GECONTROLEERD DOOR HLK
Infrasoil B.V.		Infrasoil gebiedsadviseurs	
Ravelijn 7		www.infrasoil.nl	
3905 NT Veenendaal		tel. 0318-611810	