


LEGENDA

- Bebouwing
Incl. bouwnr en woningtype
- Kavel
- Asfalt, rijbaan
Kleur: zwart met straatprint
- Asfalt, fietsstrook
Kleur: rood
- Markering streep
- Asfalt, rijbaan
Kleur: zwart
- Voetpad
- Uitrit
- Lage heesterbeplanting
- Gras (bloemrijk grasland)
- Nieuwe boom
- Bestaande boom
- Water
- Entree woning
- Privéparkeerplaats
- Schapeblok

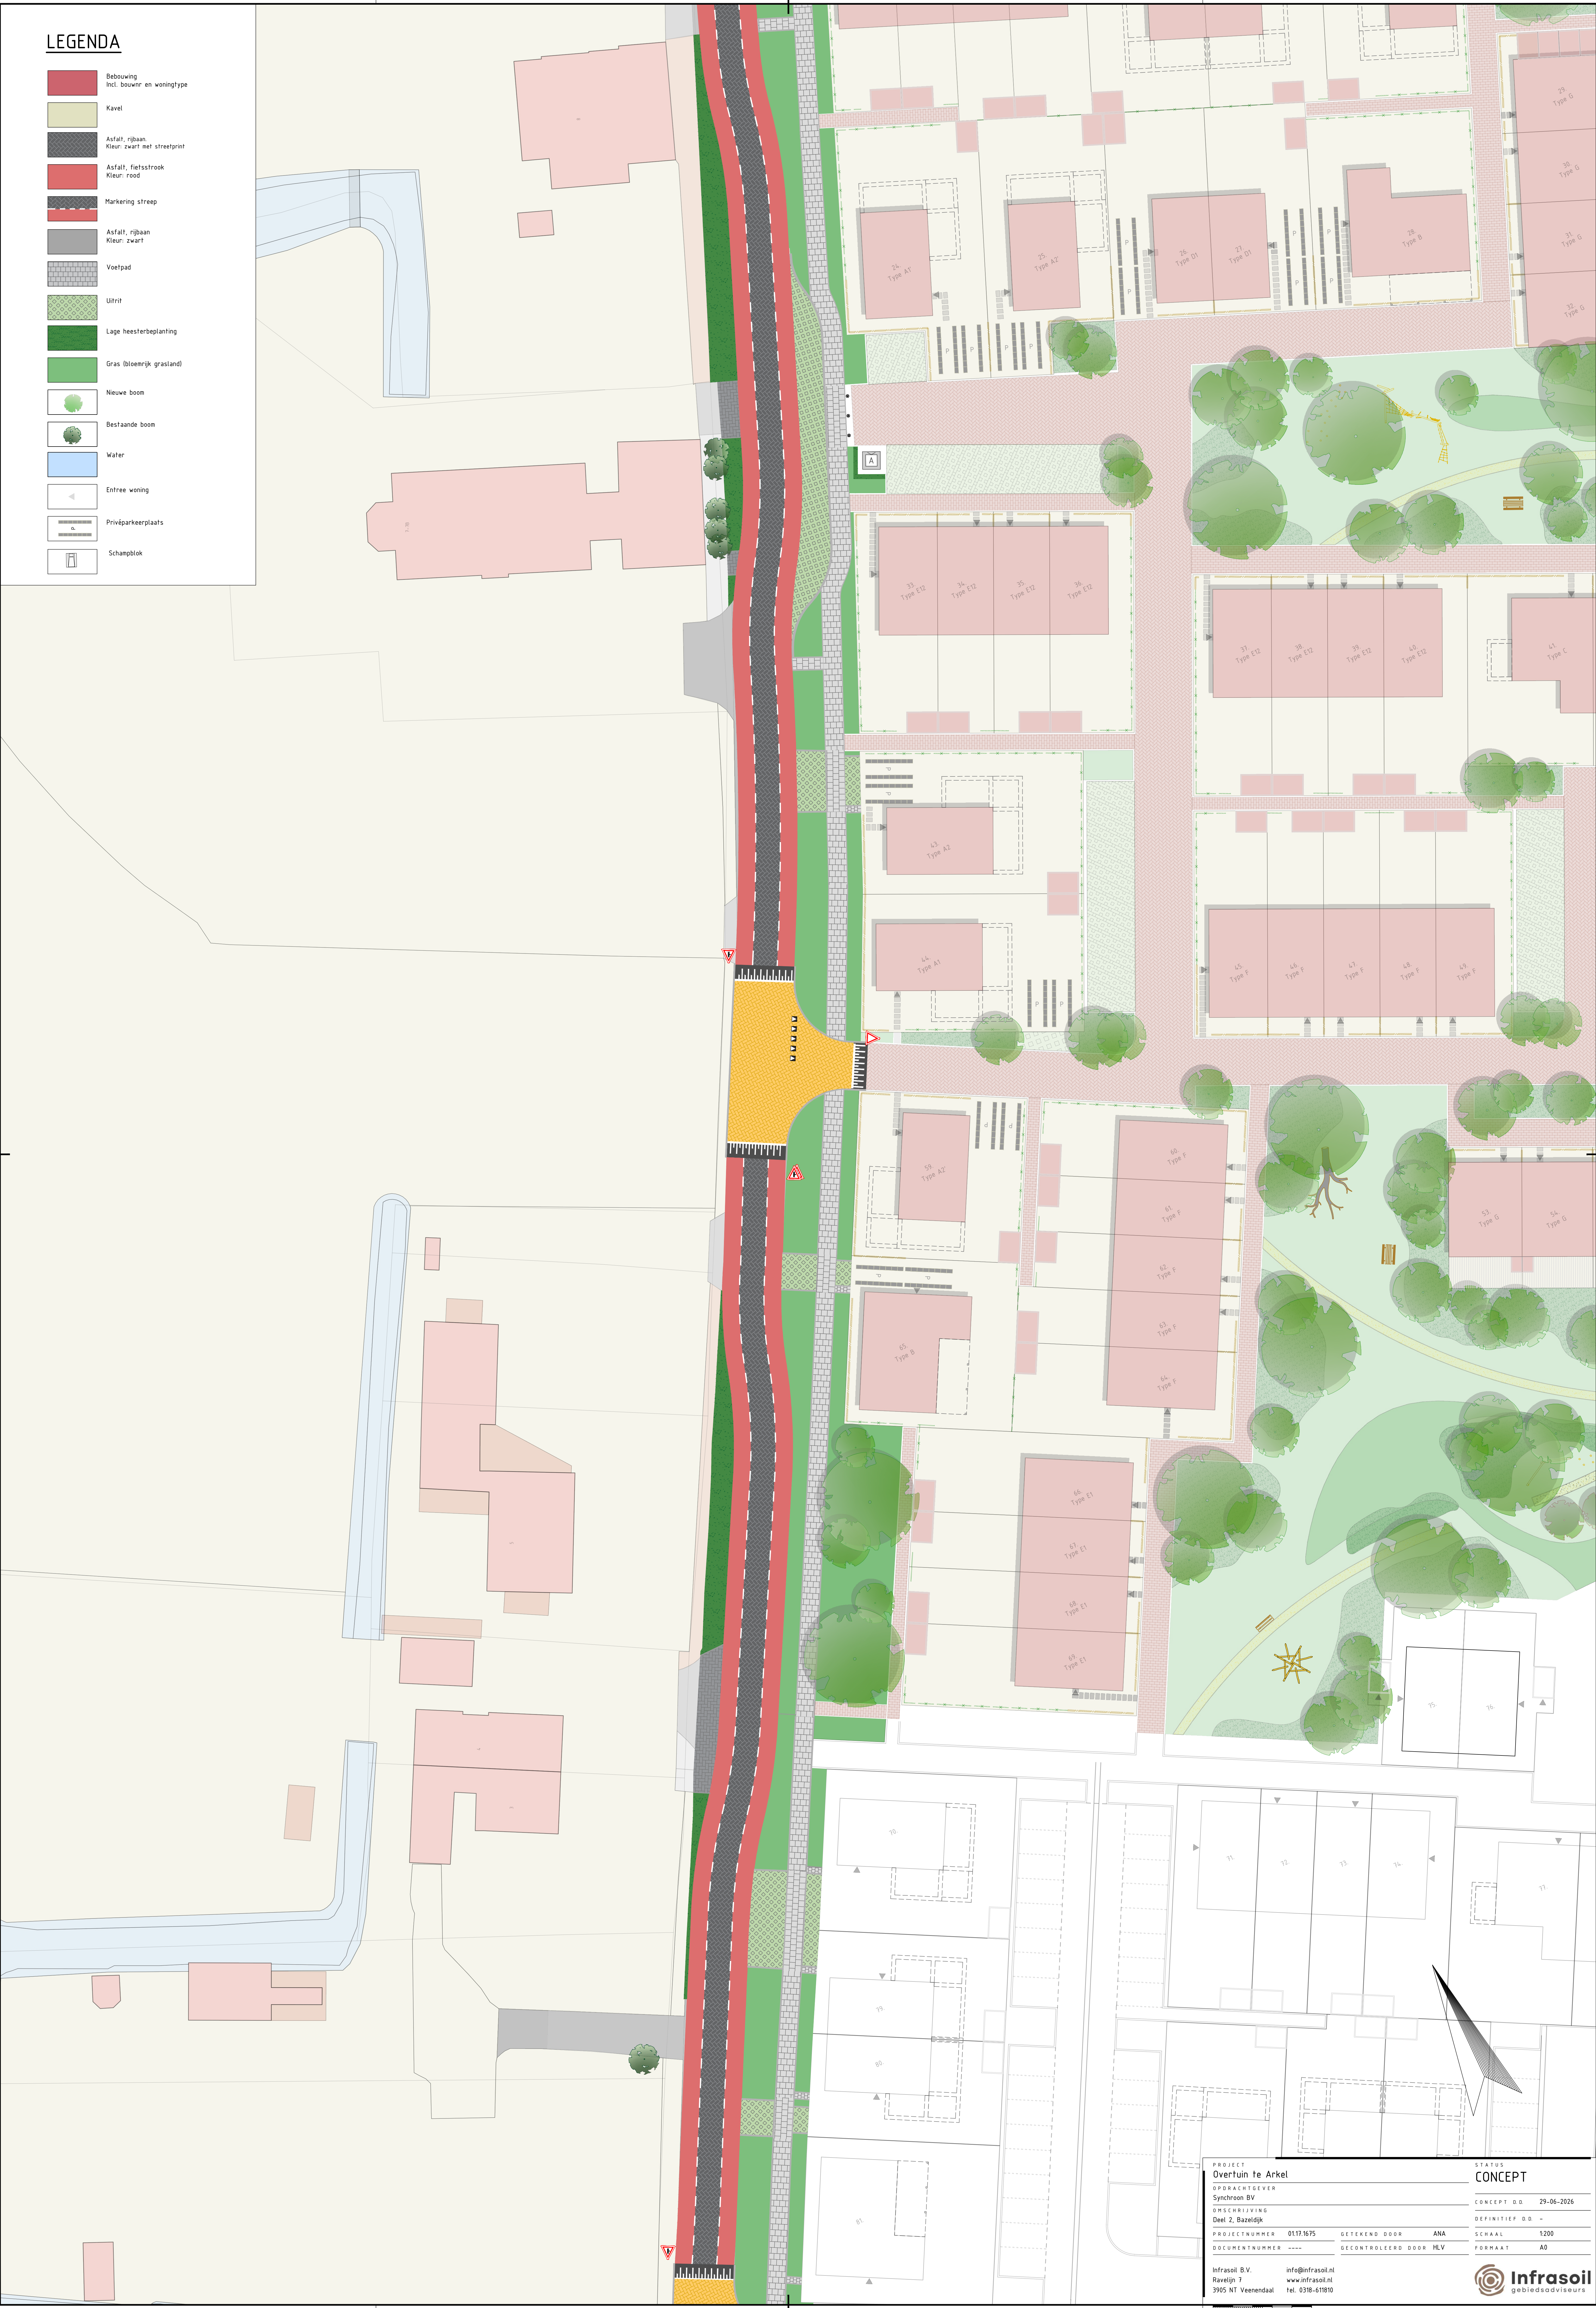

PROJECT Overtuin te Arkel		STATUS CONCEPT	
OPDRACHTGEVER Synchroon BV		CONCEPT D.D. 29-06-2026	
OMSCHRIJVING Deel 2, Bazelijk		DEFINITIEF D.D. -	
PROJECTNUMMER 0117.1675	GETEKEND DOOR ANA	SCHAAL 1:200	FORAAT A0
DOCUMENTNUMMER ----	GECONTROLEERD DOOR HLV		
Infrasoil B.V. Ravelijn 7 3905 NT Veenendaal		info@infrasoil.nl www.infrasoil.nl tel. 0318-611810	

 **Infrasoil**
gebiedsadviseurs