


LEGENDA

- Bebouwing
Incl. bouwer en woningtype
- Kavel
- Asfalt, rijbaan
Kleur: zwart met straatprint
- Asfalt, fietsstrook
Kleur: rood
- Markering streep
- Asfalt, rijbaan
Kleur: zwart
- Voetpad
- Uitrit
- Lage heesterbeplanting
- Gras (bloemrijk grasland)
- Nieuwe boom
- Bestaande boom
- Water
- Entree woning
- Privéparkeerplaats
- Schappblok

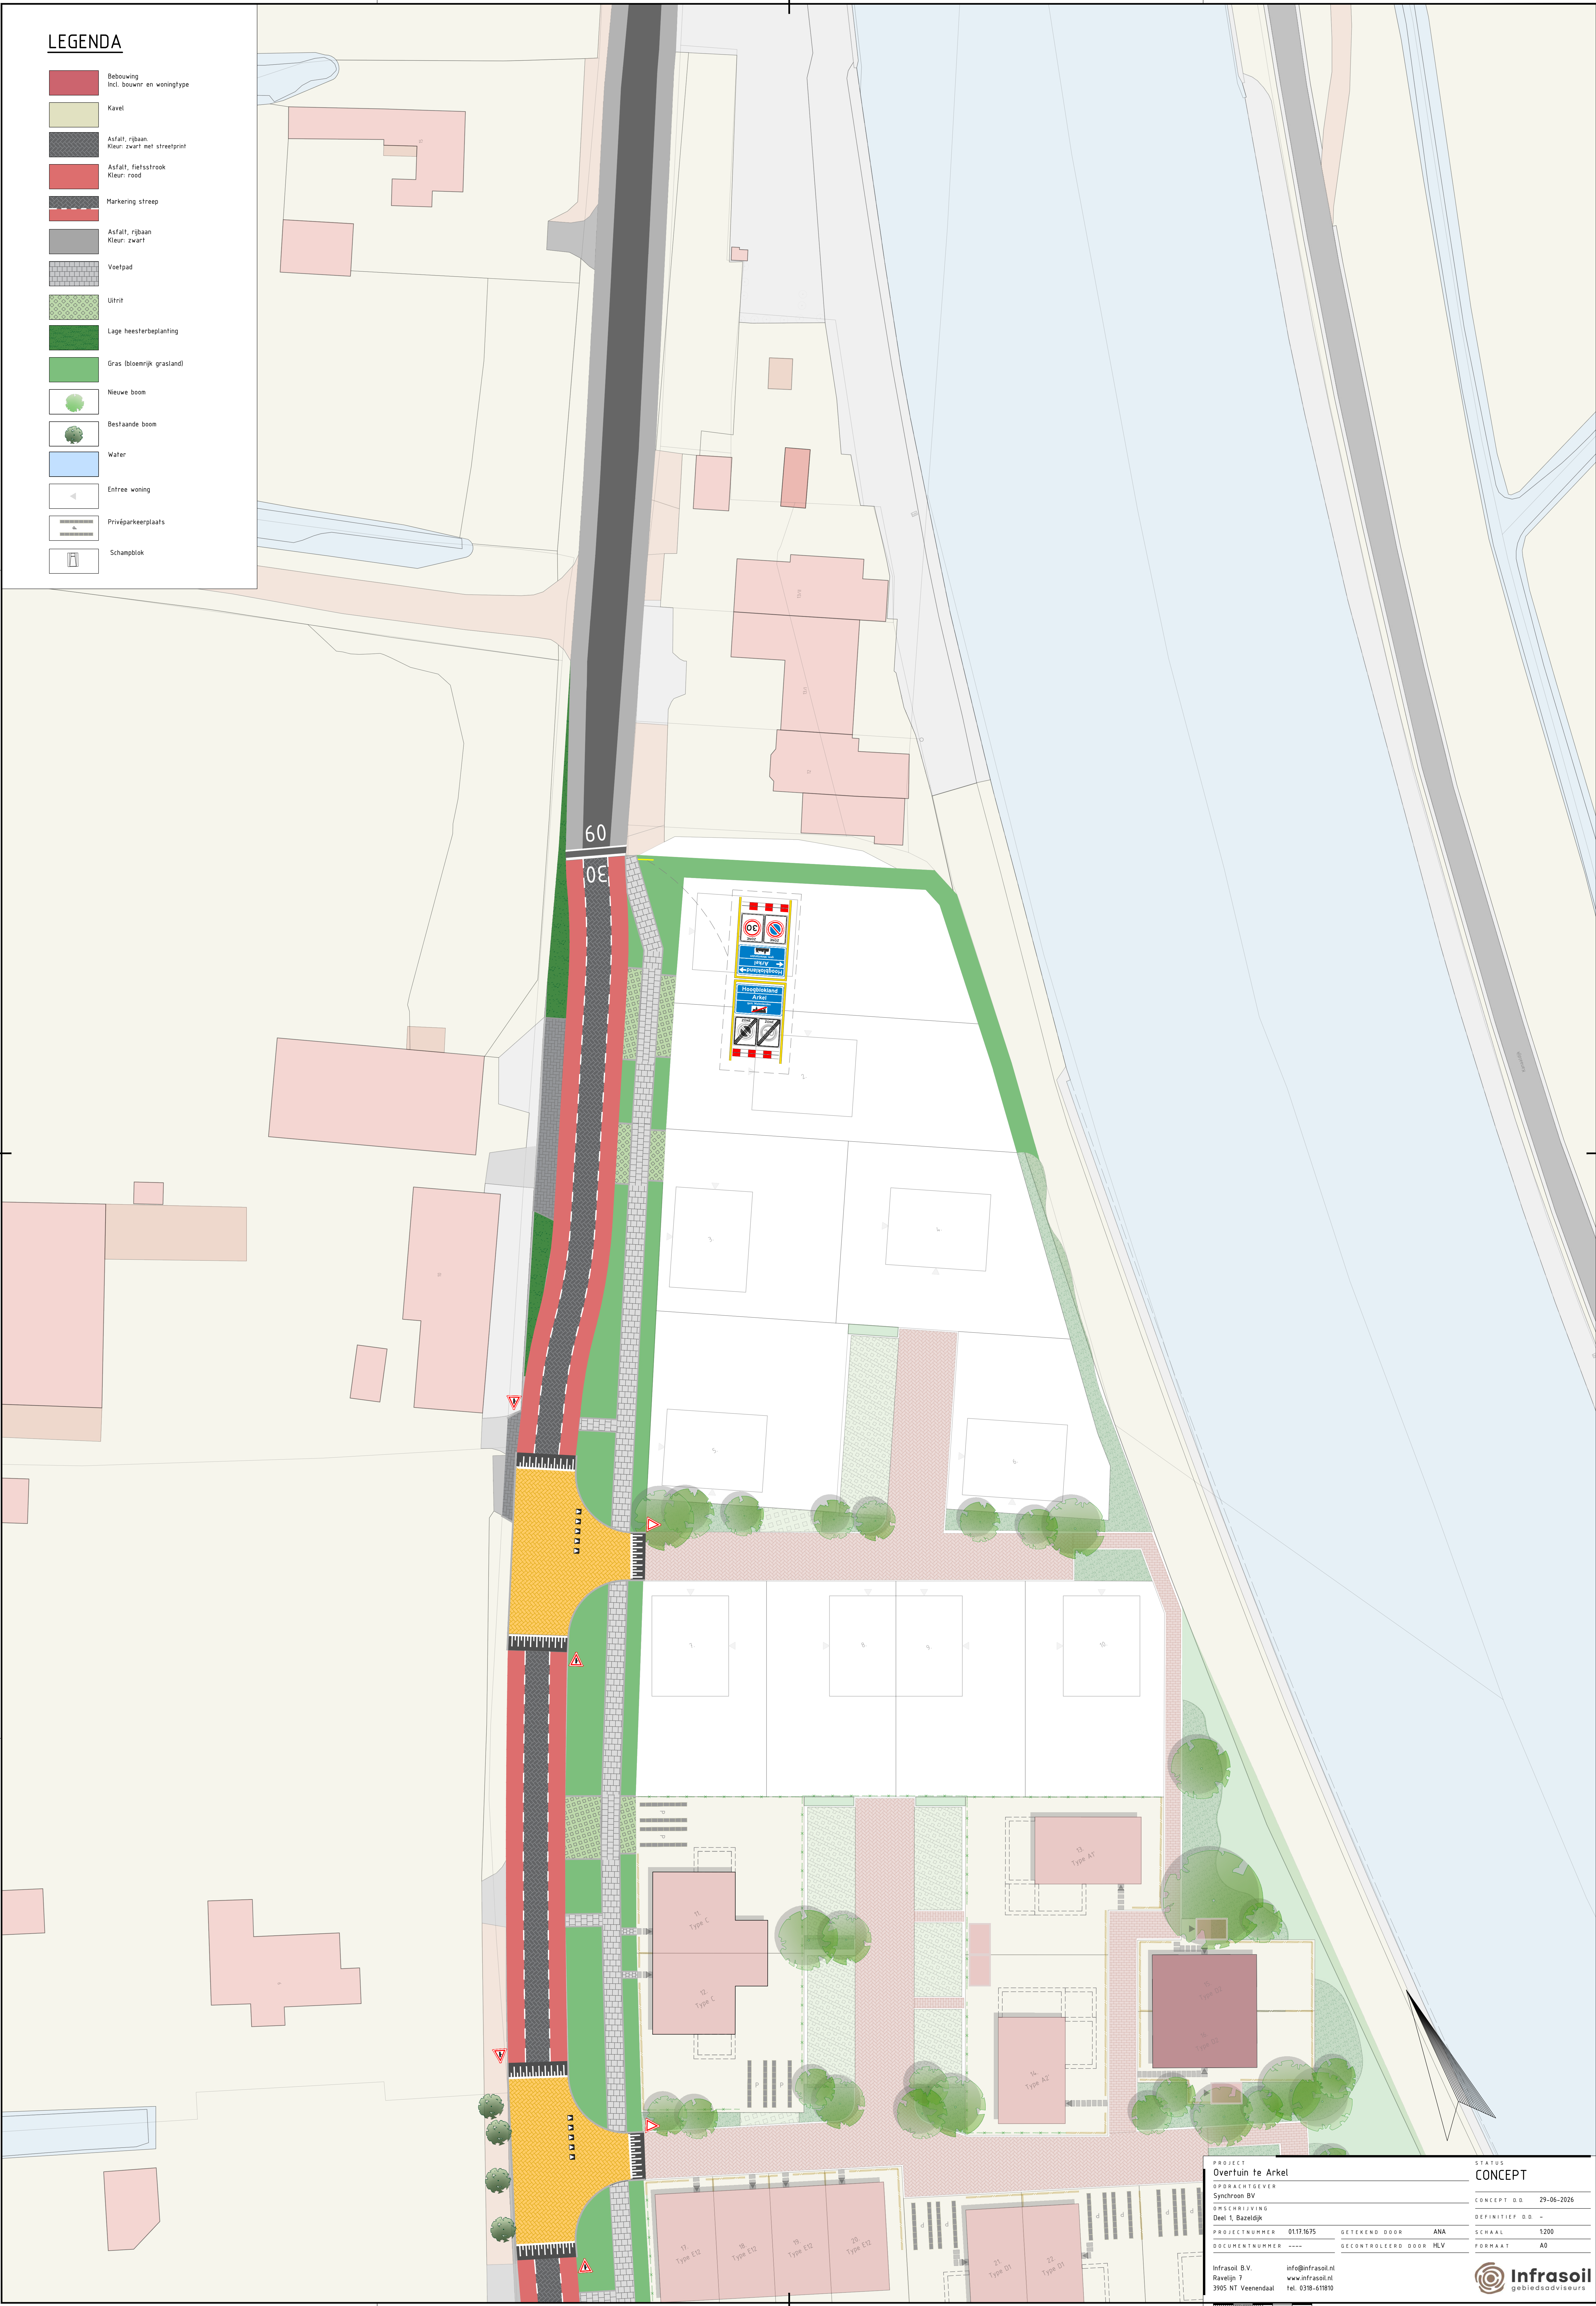

PROJECT
Overtuin te Arkel

OPDRACHTGEVER
Synchroon BV

OMSCHRIJVING
Deel 1, Bazeldijk

PROJECTNUMMER 0117.1675

DOCUMENTNUMMER ----

Infrasoil B.V.
Ravelijn 7
3905 NT Veenendaal

info@infrasoil.nl
www.infrasoil.nl
tel. 0318-611810

GETEKEND DOOR ANA

GECONTROLEERD DOOR HL.V

STATUS
CONCEPT

CONCEPT D.D. 29-06-2026

DEFINITIEF D.D. -

SCHAAL 1:200

FORMAAT A0

Infrasoil
gebiedsadviseurs