


LEGENDA

- Bebouwing
Incl. bouwer en woningtype
- Kavel
- Asfalt, rijbaan
Kleur: zwart met straatprint
- Asfalt, fietsstrook
Kleur: rood
- Markering streep
- Asfalt, rijbaan
Kleur: zwart
- Voetpad
- Uitrit
- Lage heesterbeplanting
- Gras (bloemrijk grasland)
- Nieuwe boom
- Bestaande boom
- Water
- Entree woning
- Privéparkeerplaats
- Schamblok

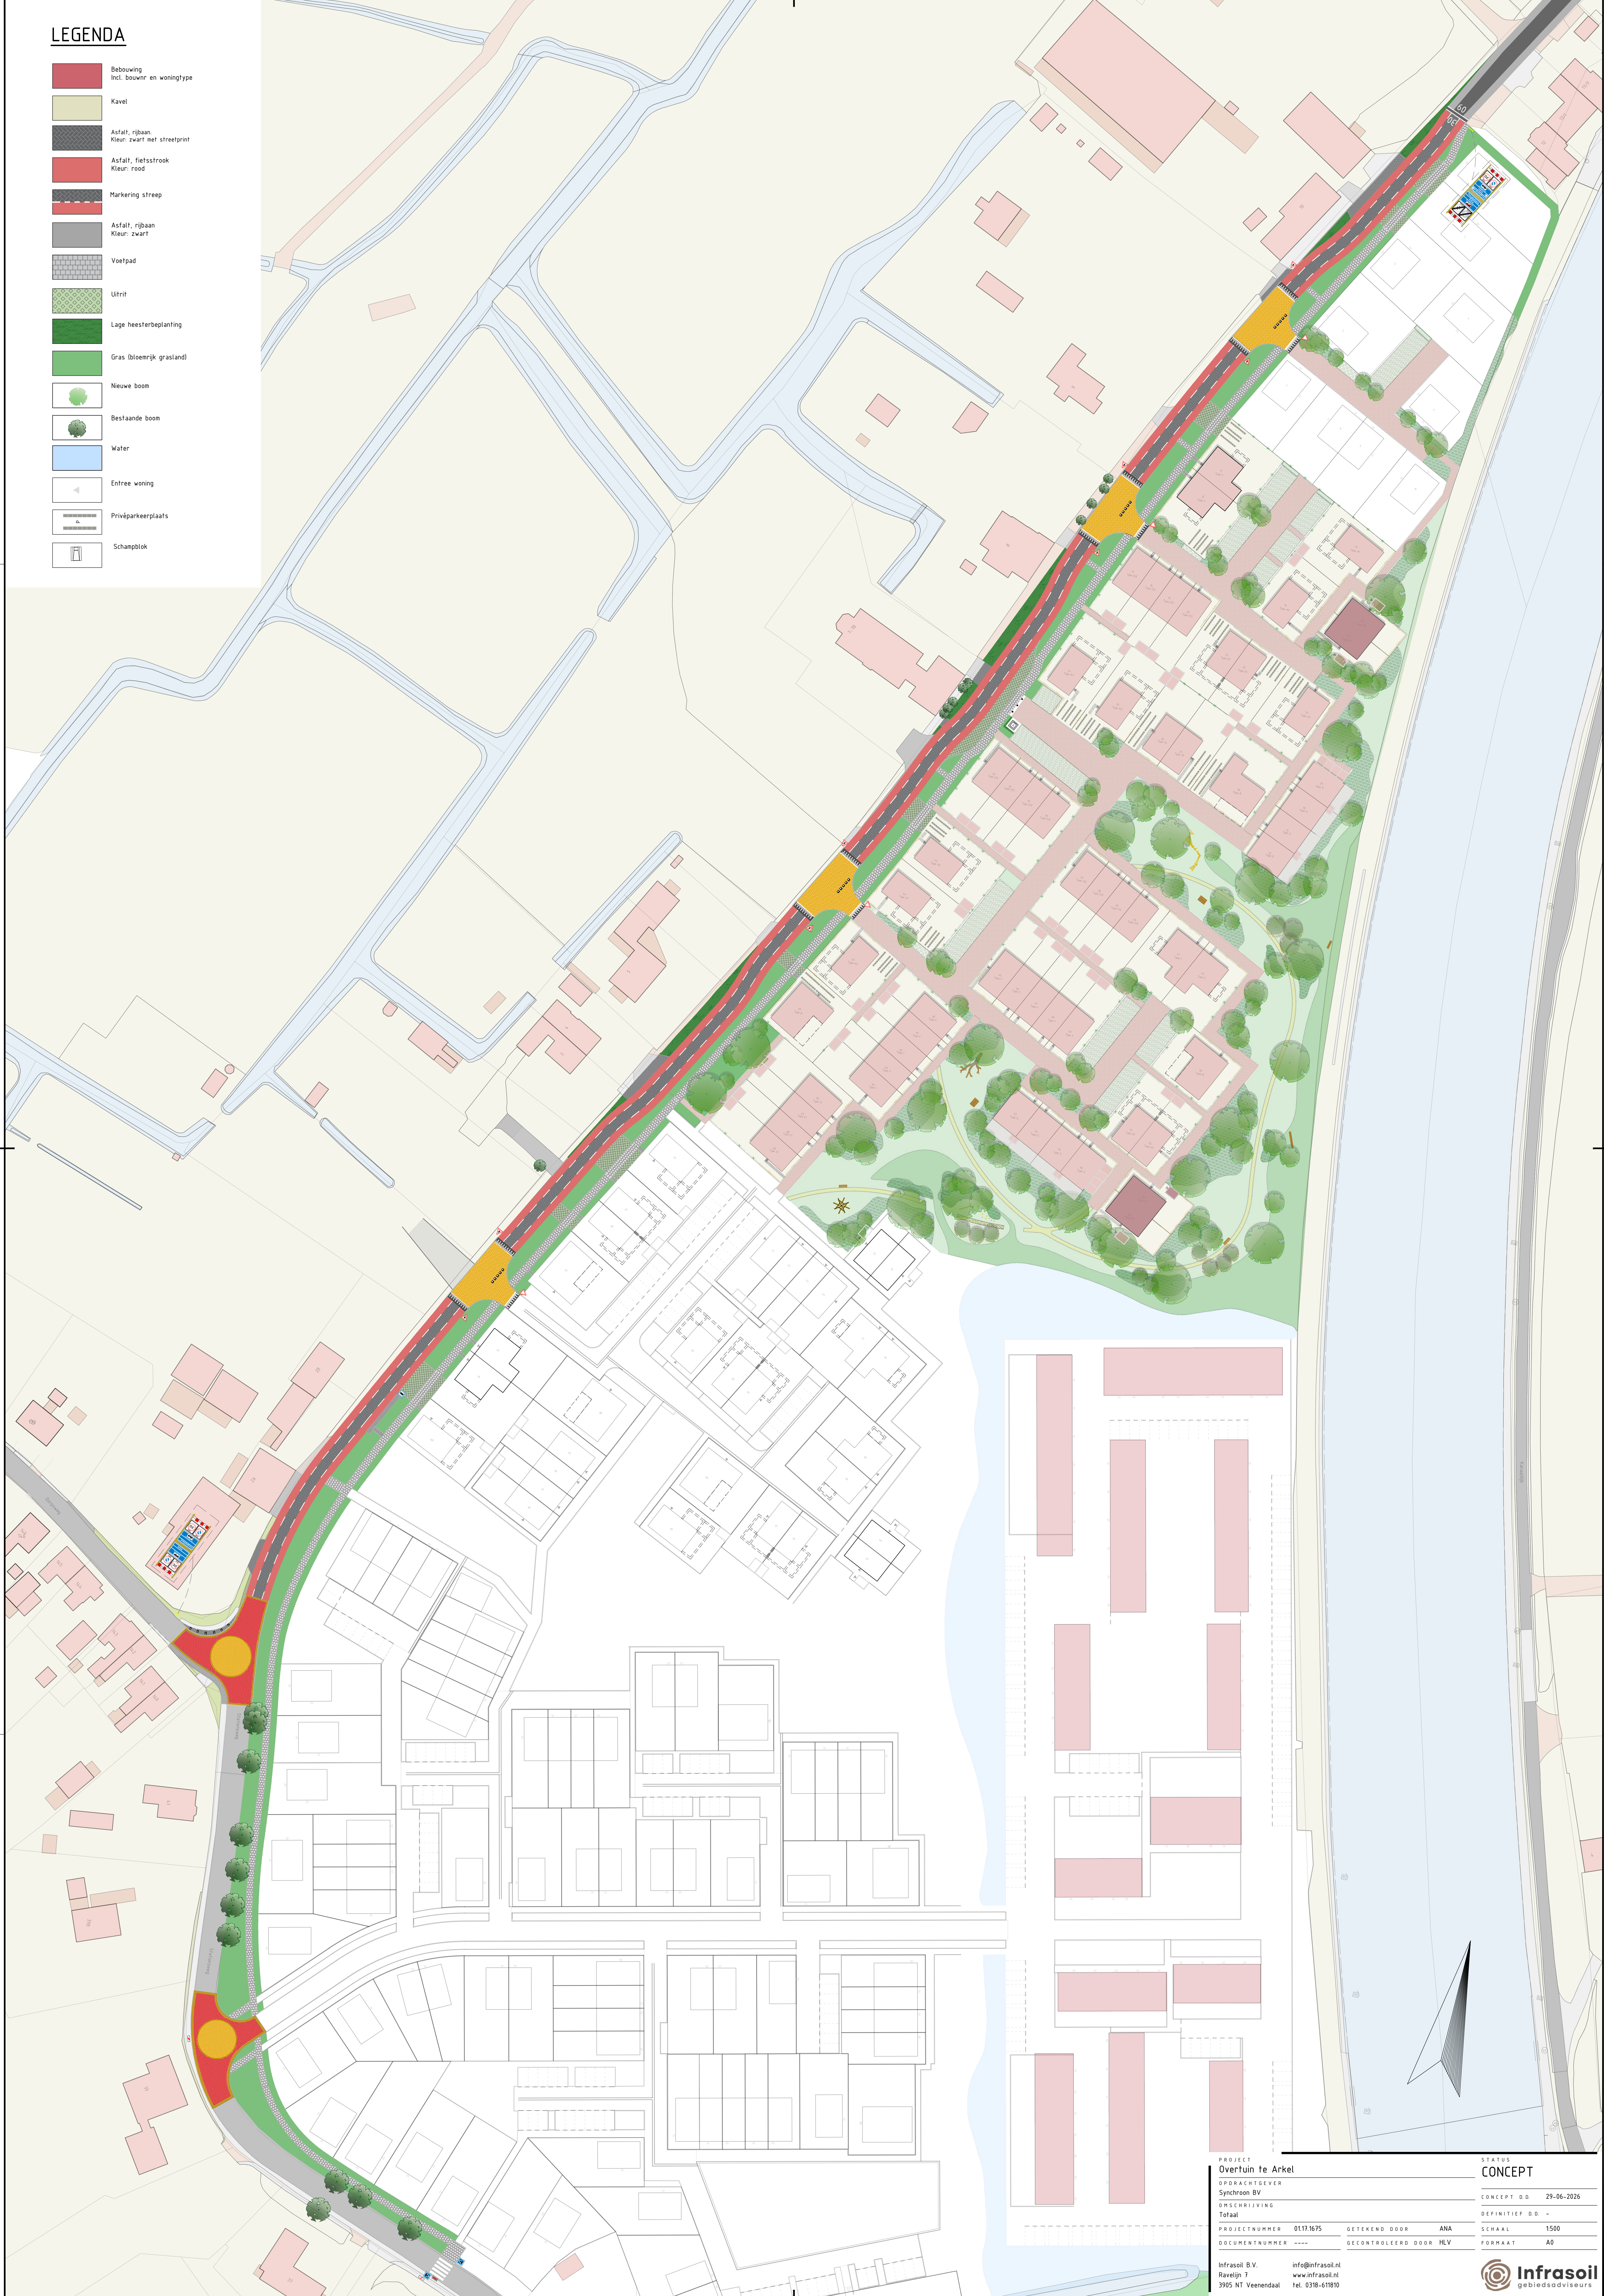

PROJECT
Overtuin te Arkel

OPDRACHTGEVER
Synchroon BV

OMSCHRIJVING
Totaal

PROJECTNUMMER 0117.1675

INFRASOIL B.V.
Ravelijn 7
3905 NT Veenendaal

GETEKEND DOOR ANA

GECONTROLEERD DOOR HL

STATUS
CONCEPT

CONCEPT D.D. 29-06-2026

DEFINITIEF D.D. -

SCHAAL 1500

FORMAAT A0

Infrasoi
gebiedsadviseurs