


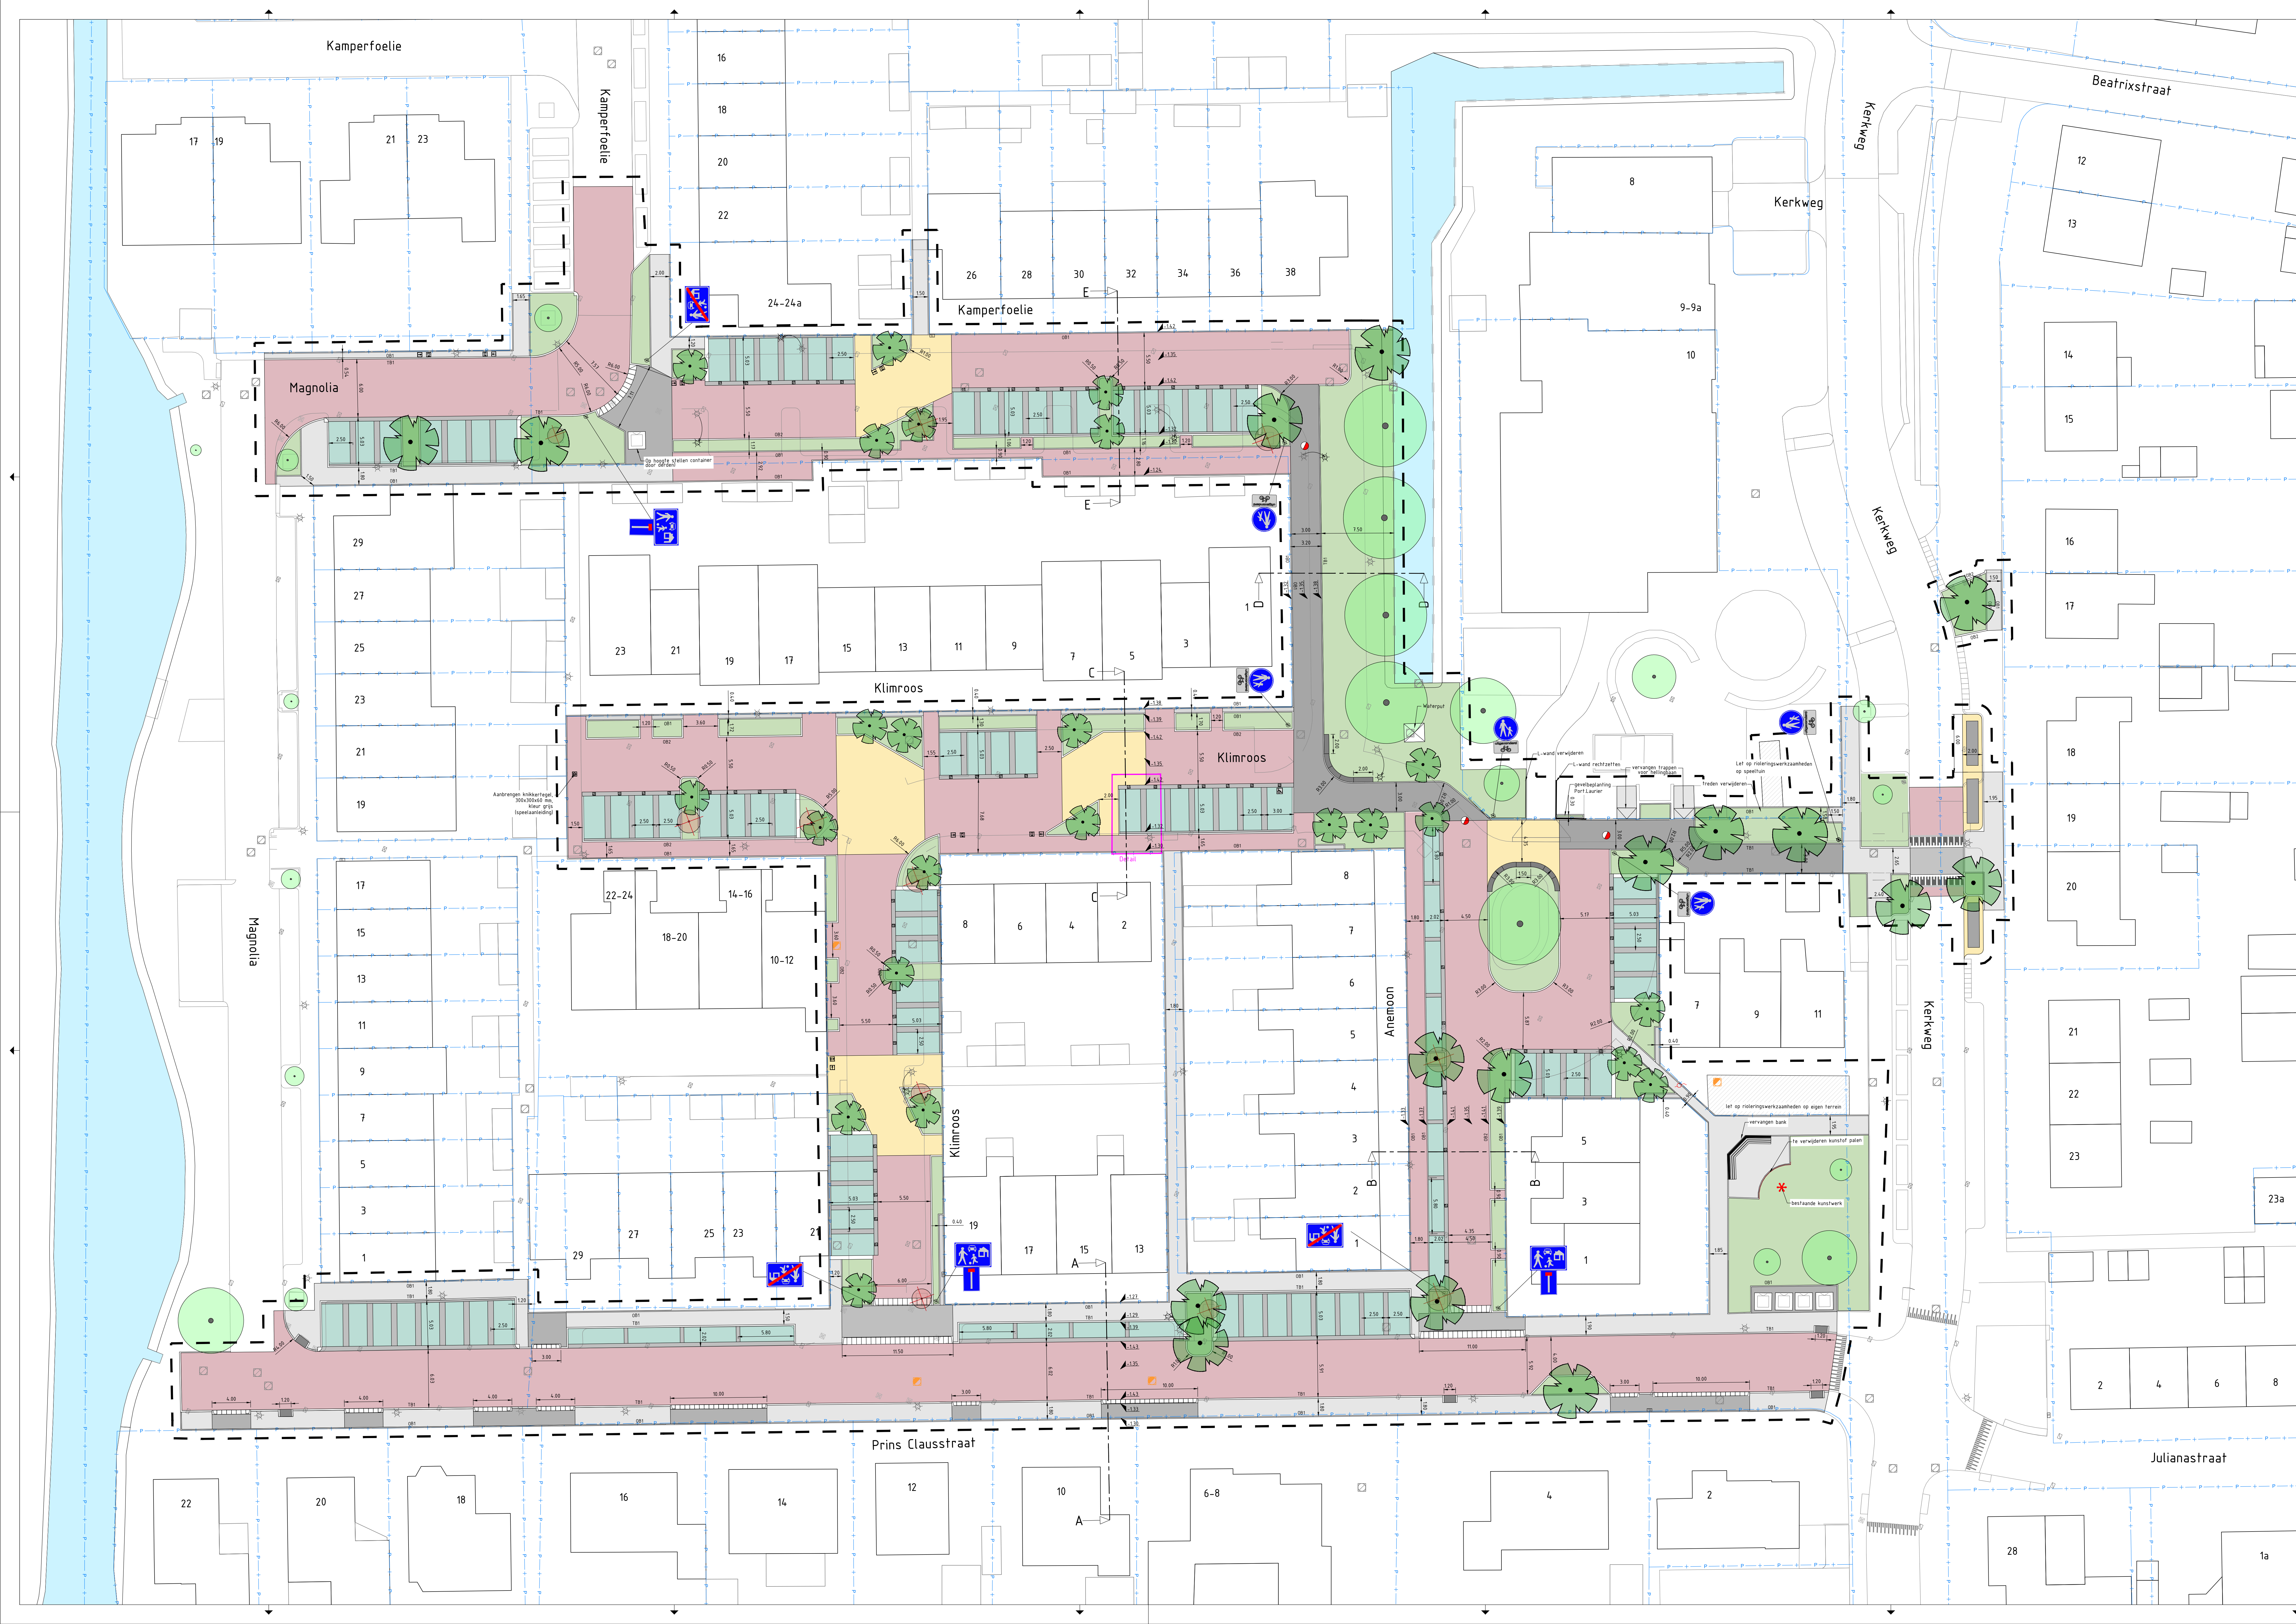

LEGENDA

Werkgrens

Perceelgrens

Rijbaan en woonerf in betonstraatstenen, keperverband, kleur heidepaars, hergebruik

Accentplek in betonstraatstenen, elleboogverband, kleur geel, hergebruik

Trottoir, fietsen gedoopt in betonstraatstenen, elleboogverband, kleur zwart, hergebruik

Trottoir, belantegels 300x300x50 mm, kleur grijs, hergebruik

Trottoir, belantegels 300x300x80 mm, kleur grijs

Parkeervakken in betonstraatstenen, elleboogverband, kleur geel, hergebruik

Parkeervakken in betonstraatstenen, elleboogverband, kleur zwart, hergebruik

Parkeervakken: TTE-grastegel (of gelijkwaardig) 800x400x60 mm, instapstrook 4 of 5 rijen TTE klinkers, kleur grijs, 2 en 4-streken betonstraatstenen, kleur grijs, Verkeersdrempel, betonstraatstenen, keiformaat, planomarkering, kleur zwart/wit/grijs

Onderhoudstrook tuinen in betontegel 400x600x50 mm, kleur grijs

Groen

Bestaande watergang

Kantopliuften:

OB1 - opsluitband 100x200 mm

OB2 - opsluitband 150x250 mm

TBI - trottoirband 130x150/250 mm

Inritbochtbanden 750x180x500 mm, Rinw=6 m1, kleur grijs (naar woonerf)

Inritbanden 450x200x500 mm, kleur grijs (naar particulier terrein)

Inritbanden 750x200x500 mm, kleur grijs (naar woonerf)

Invaldeoprit, betonstraatstenen dikformaat, en instapstrookband 750/130x150 mm, kleur grijs

Stalen afzetpaal, kleur rood/wit

Aanbiedplaats huisvuilcontainers

P-tegel 300x300x80 mm

Verkeersbordpaal

Zitelement beton, solid bocht R=3m, solid basis L=2m, L=1.5m, kleur antraciet

Te planten boom

Bestaande boom

Te kappen boom

Bestaande straatkolk/trottoirkolk

Nieuwe rioolput DWA

Bestaande put

Bestaande lichtmast, te verplaatsen lichtmast

Bestaande lichtmast, te verplaatsen lichtmast

Bestaande ondergrondse containers

Nieuwe hoogte

Locatie dwarsprofiel

Tekeningenoverzicht

Tekeningnummer	Omschrijving	Datum
413.101	Herinrichting Anemoon - Nieuwe situatie bovengronds in kleur	03-07-2024
413.102	Herinrichting Anemoon - Nieuwe situatie ondergronds	03-07-2024
413.103	Herinrichting Anemoon - Dwarsprofielen en details	03-07-2024
413.104	Herinrichting Anemoon - Verwijderen situatie, bovengronds	03-07-2024
413.105	Herinrichting Anemoon - Verwijderen situatie, ondergronds	03-07-2024

Opdrachtgever

Gemeente Molenlanden

Schaal 1:200

Formaat A4x1399

Datum 03-07-2024

Uitgave 01

Geslacht 01

CITE

Anemoon e.o.v. Molenlanden

Herinrichting Anemoon - Nieuwe situatie bovengronds in kleur

Gewijzigd A B C D

Datum

Status Concept VO

Coördinatie-geen handmatige wijzigingen toegestaan