



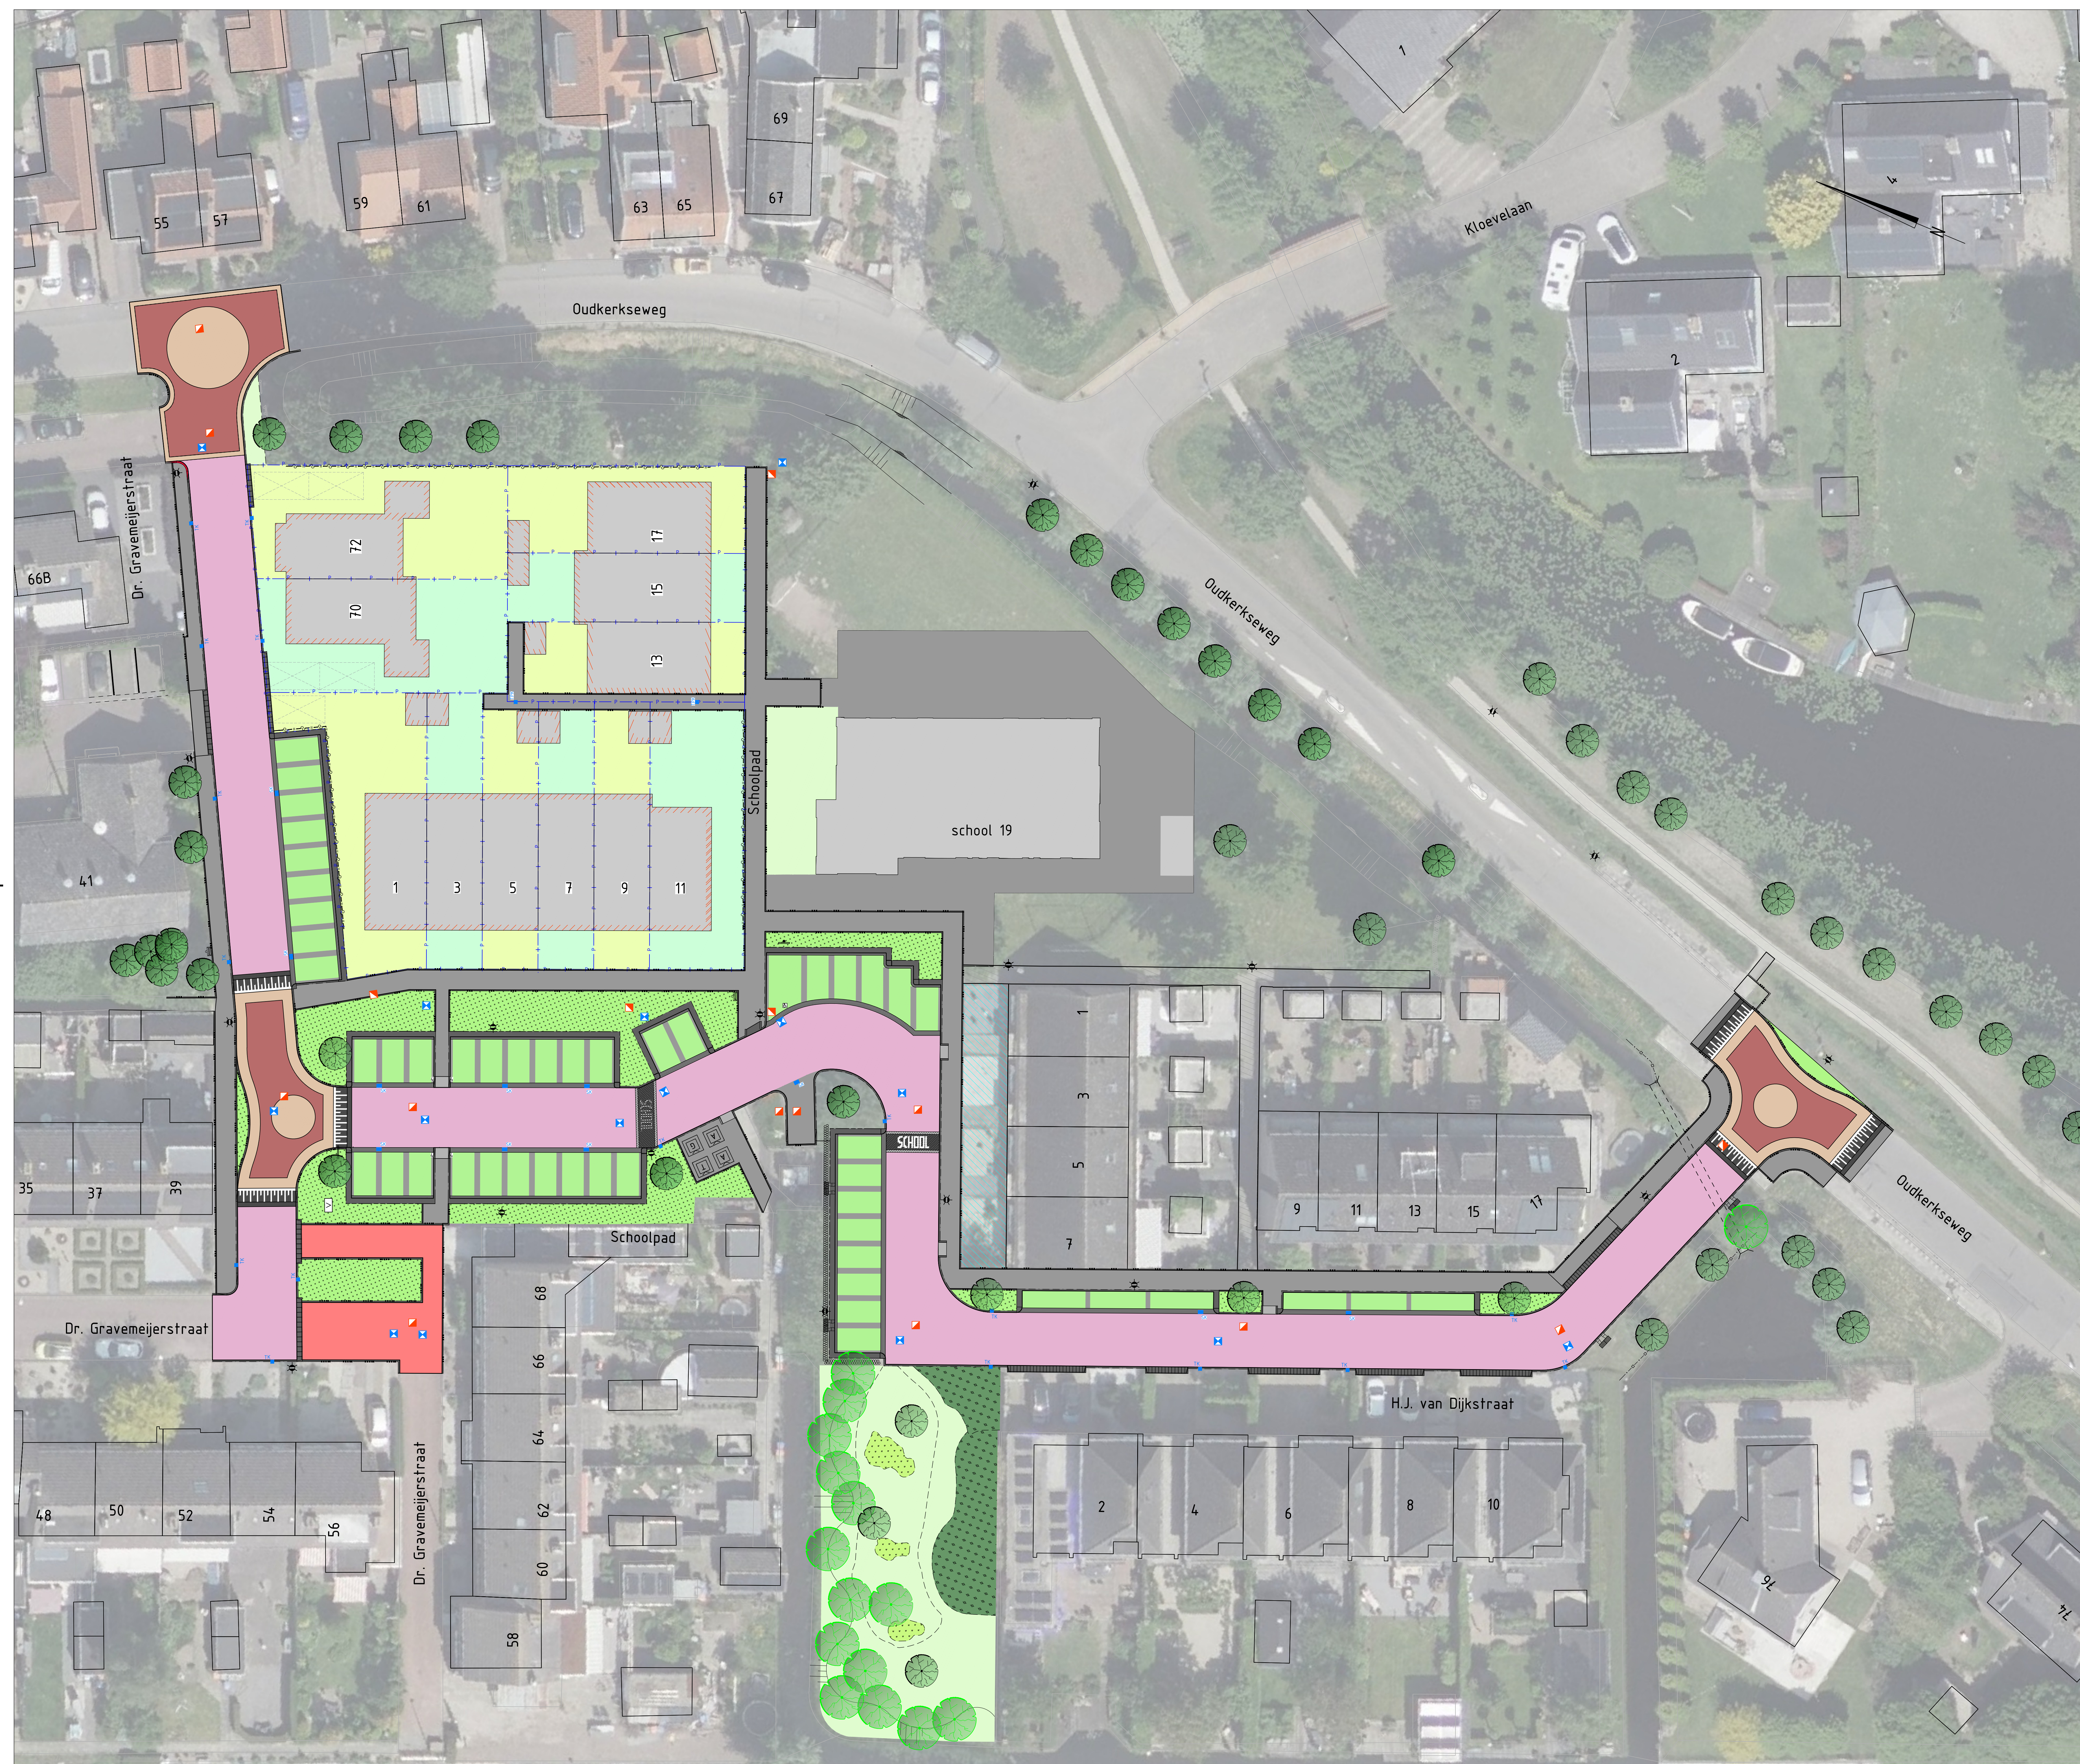

Legenda

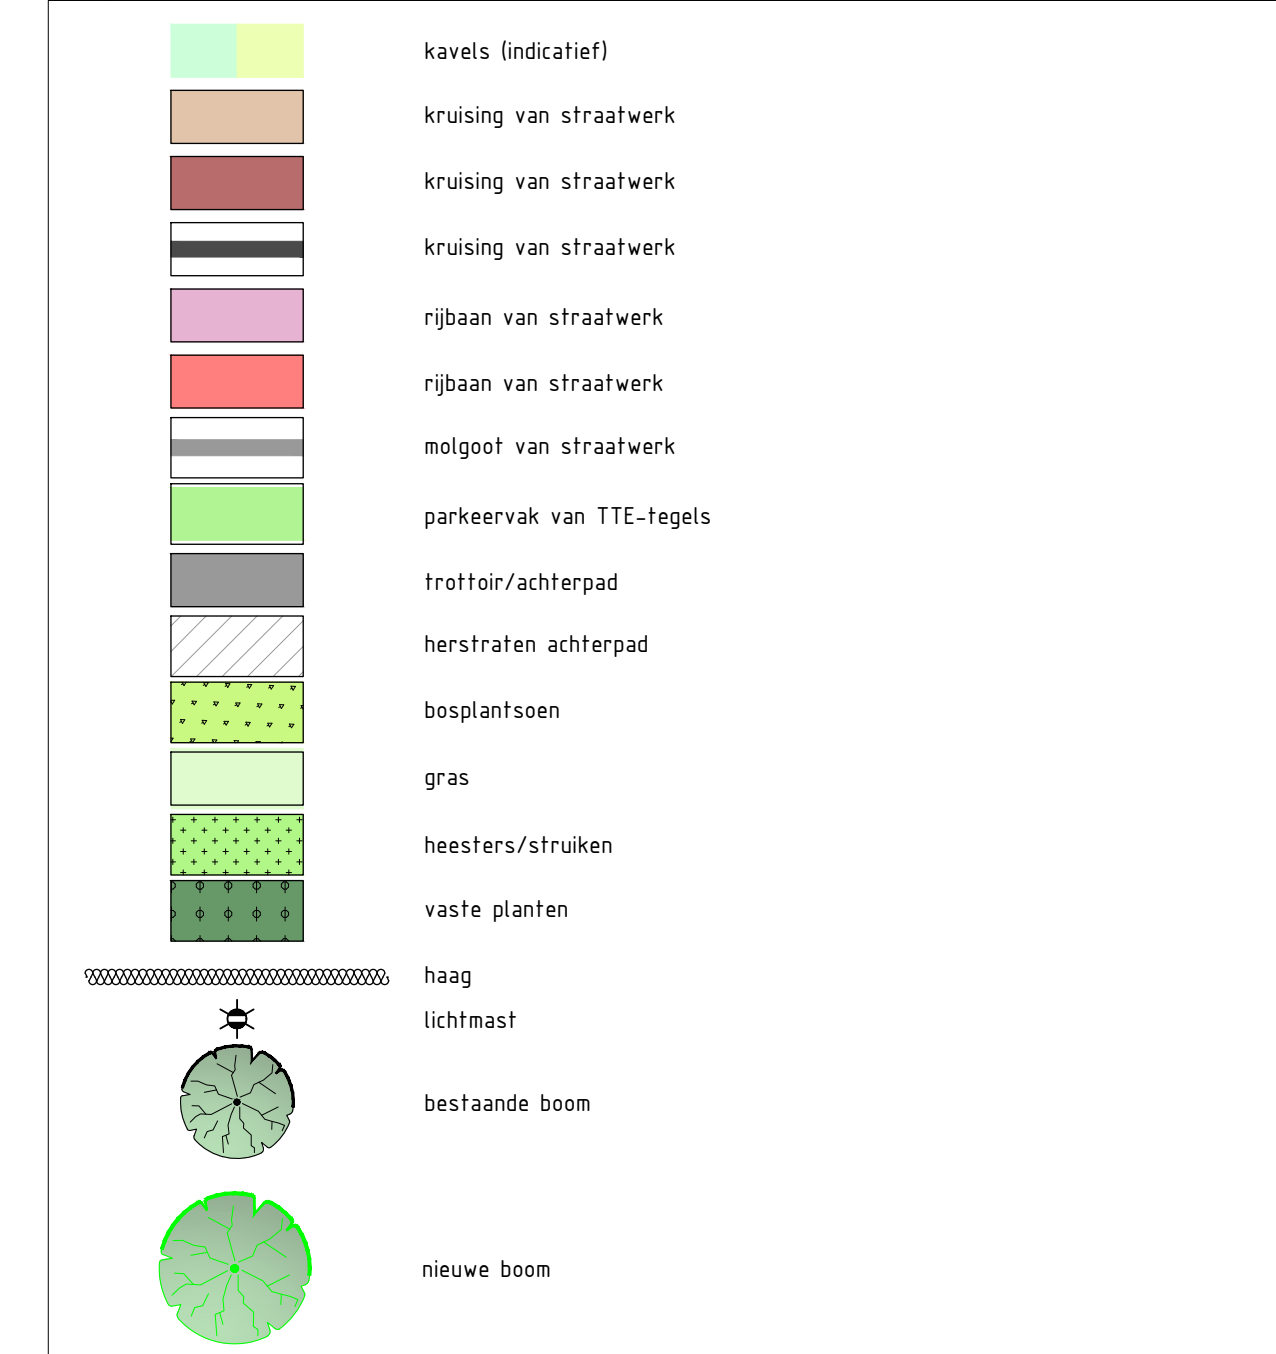

Disclaimer

- Aan de verkaveling, bouwcontouren en de inrichting van het openbaar gebied kunnen geen rechten worden ontleend.
- Bomen zijn niet op ware grootte afgebeeld. Het betreft slechts een indicatieve aanduiding.

Gebouwlocatie en afmetingen ter indicatie, maten kunnen afwijken
 Maten in meters, tenzij anders vermeld
 Peilmaten in meters t.o.v. NAP, tenzij anders vermeld
 Materialen in mm, tenzij anders vermeld
 Diameters in mm, tenzij anders vermeld



Project **Reconstructie Doctor Gravemeijerstraat en
H.J. van Dijkstraat te Giessen-Oudekerk**

Opdrachtgever **Gemeente Molenlanden**

Onderdeel **Presentatietekening**

Rev.	Wijziging	Dat.	Ge:	Acc.	Projectnummer	Tekeningnummer	Feraat
A	diverse wijzigingen	13-10-2025	[KJ]	[MC]	20240036	08	A6
B	diverse wijzigingen	18-12-2025	[KJ]	[MC]	Besluitnummer	Bijlagennummer	Schaal
C	diverse wijzigingen	01-25-2026	[KJ]	[MC]	20240036-D-1-1	...	1200
D	toevoegen kruising	03-09-2026	[KJ]	[MC]	Gez.	Atc.	Datum
					[KJ] [MC] [MC]	09-10-2025	Besluitnummer

nformatief